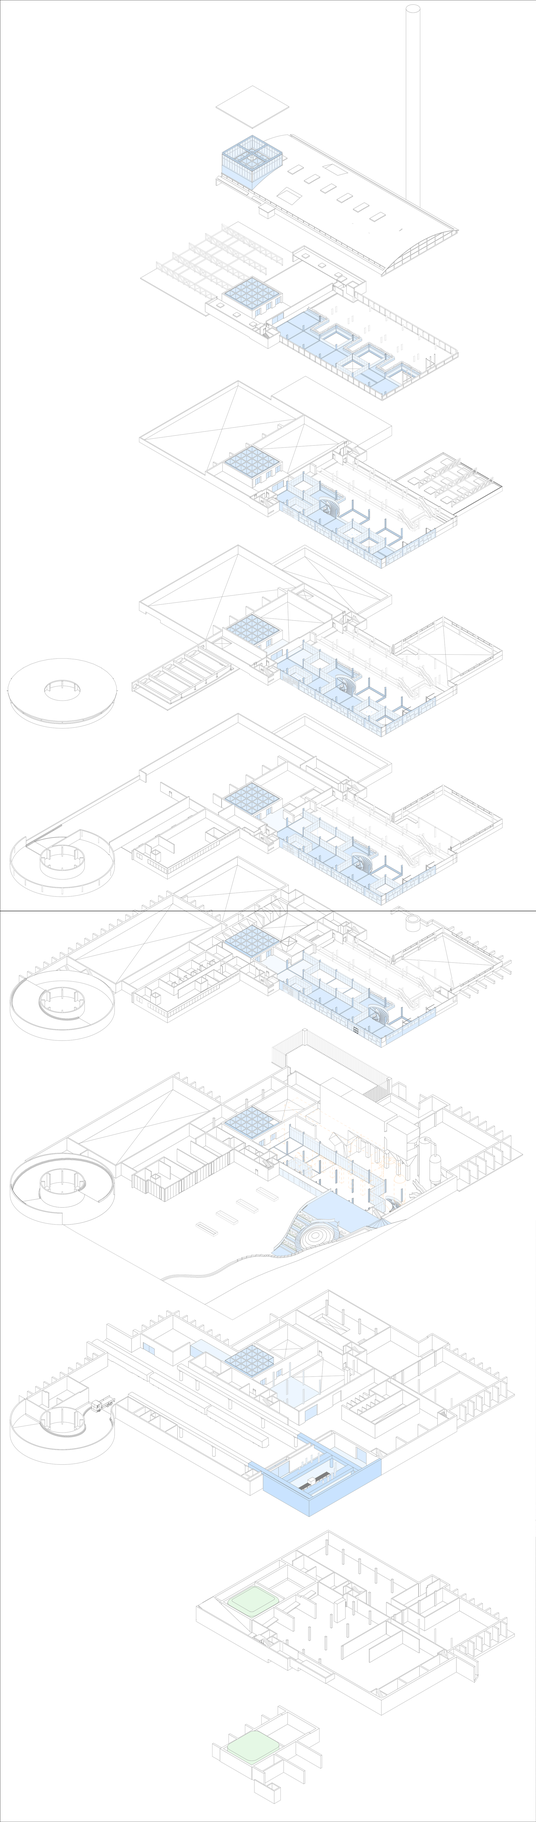

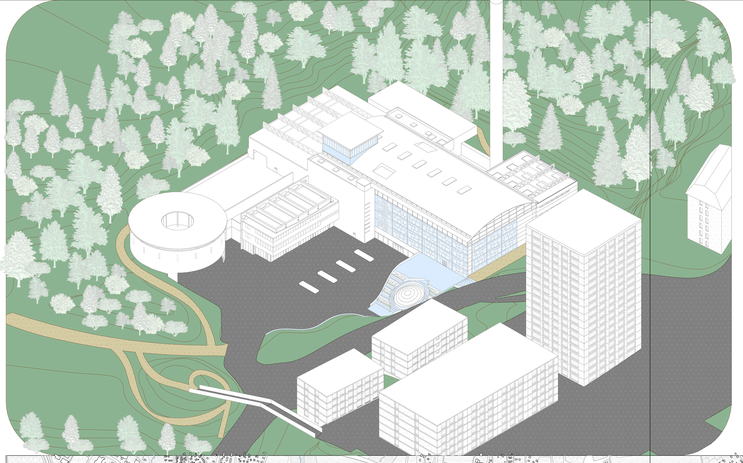

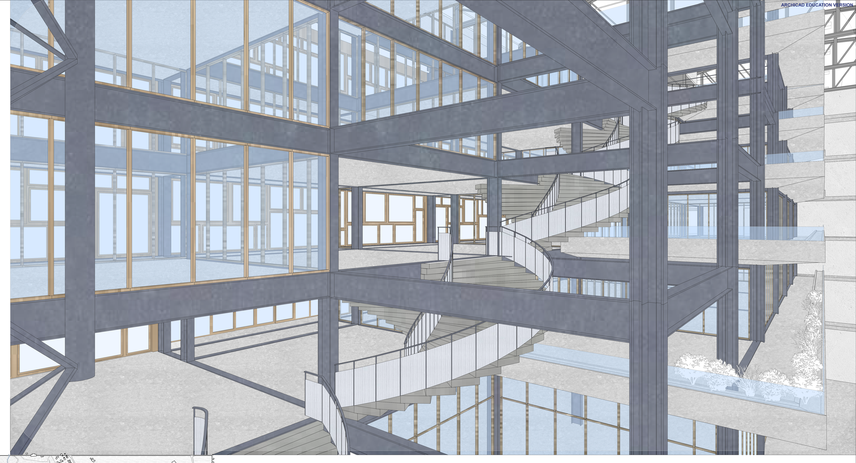
ARCHICAD EDUCATION VER

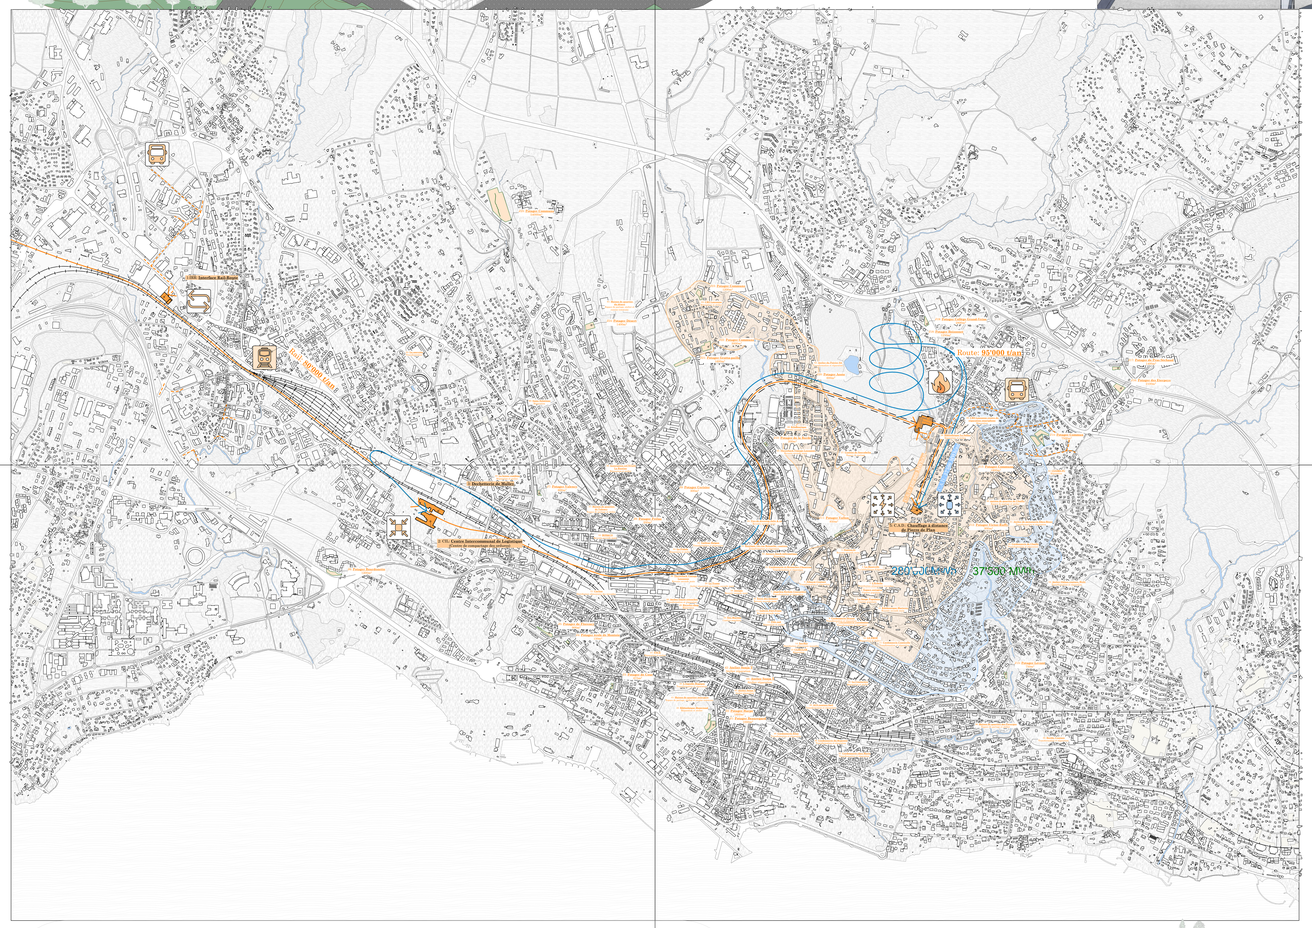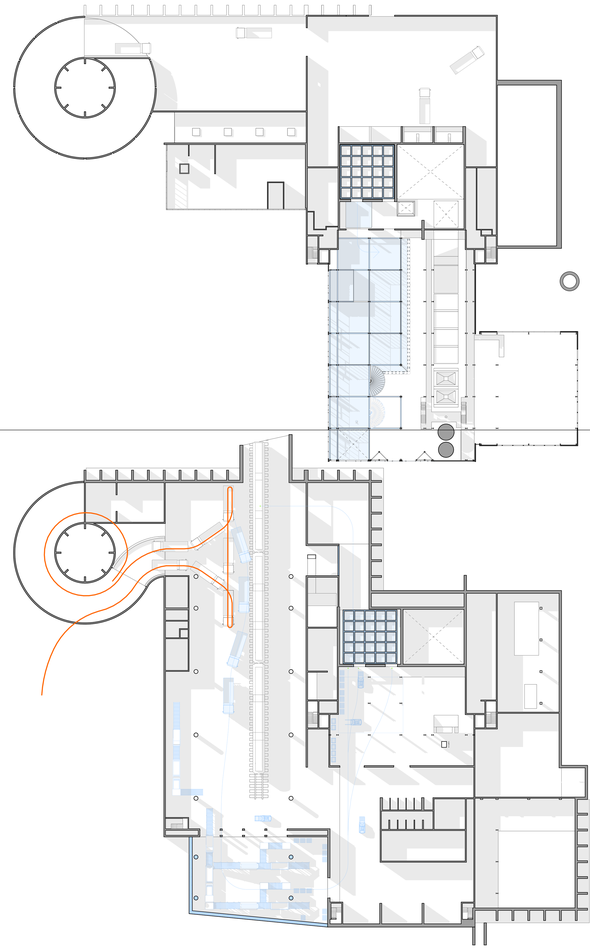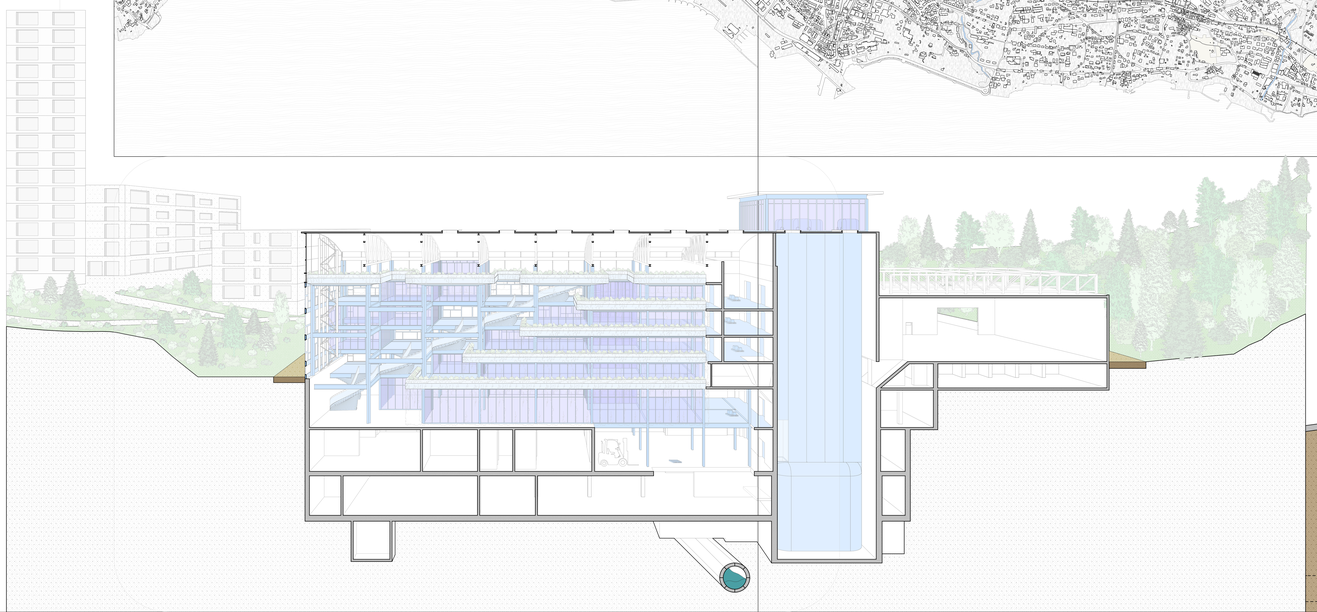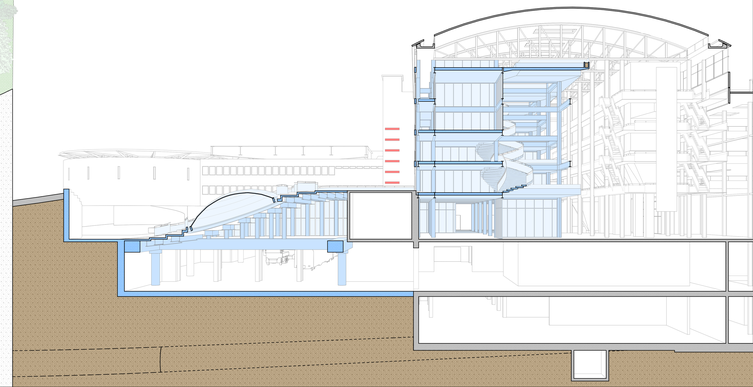
Route 95'000 Uan
220 kV Leitung
37'500 MVA