





Haus Hoinka, Atelier Kaiser Shen, Pfaffenhofen, Allemagne



Photomontage

- Logements
- Activités
- Espaces communs

Schéma de mixité

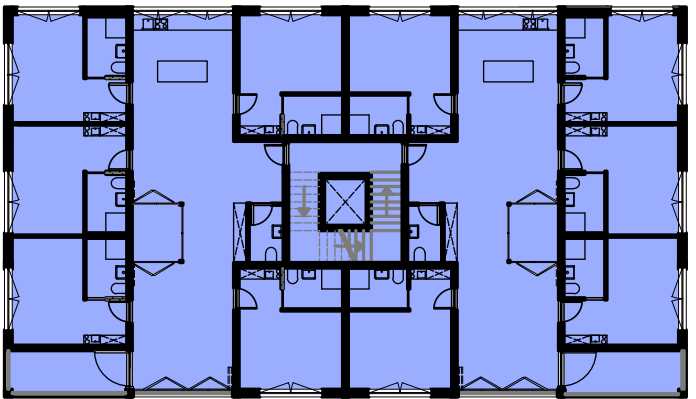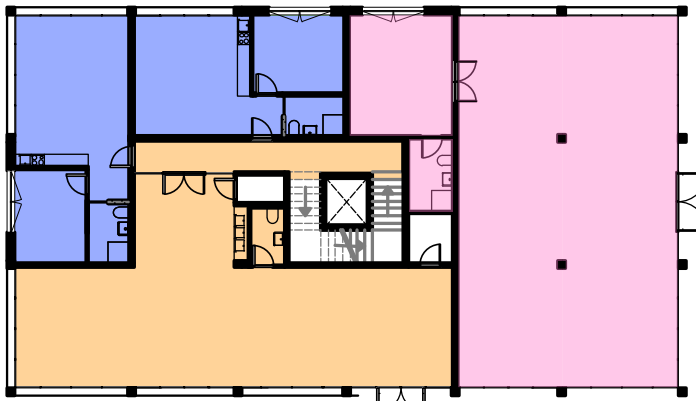

DALLE DE TOITURE

VEGETATION
GRAVIER - 200-50MM
ETANCHEITE - L'E BITUMINEUX 10MM
CHENAU - ALUMINIUM 20MM
PANNEAU OSB 30 MM
ISOLATION - XPS 30-250MM
DALLE - CLT 80MM
SOLIVES - PIN DOUGLAS 22x10MM
ISOLATION - XPS 22MM
PANNEAU OSB 30 MM
LATTAGE BOIS - 50MM
PANNEAU OSB 30 MM
FINITION INTERIEURE - PEINTURE BLANCHE

MUR DE FACADE PORTEUR

BARDAGE - PIN DOUGLAS L'ASURÉ 25x200MM
LATTAGE ET CONTRE-LATTAGE - BOIS 25x25MM
PANNEAU OSB 30 MM
ISOLATION - XPS 300MM
STRUCTURE PORTEUSE - PIN DOUGLAS 300x300MM
SOUS-STRUCTURE - PIN DOUGLAS 300x100MM
PANNEAU OSB 30MM
LATTAGE BOIS - 50MM
PANNEAU OSB 30MM
FINITION INTERIEURE - PEINTURE BLANCHE

MUR INTERIEUR PORTEUR

FINITION INTERIEURE - PEINTURE BLANCHE
PANNEAU OSB 30 MM
ISOLATION - XPS 200MM
STRUCTURE PORTEUSE - PIN DOUGLAS 200x200MM
PANNEAU OSB 30MM
FINITION INTERIEURE - PEINTURE BLANCHE

CLOISON INTERIEURE

FINITION INTERIEURE - PEINTURE BLANCHE
PANNEAU OSB 30 MM
ISOLATION - XPS 40MM
SOUS-STRUCTURE - BOIS 40x40MM
PANNEAU OSB 30MM
FINITION INTERIEURE - PEINTURE BLANCHE

DALLE


PLANCHER - BOIS 25MM
CHAPE - PANNEAUX DE FIBRE 40MM
DALLE - CLT 80MM
SOLIVES - PIN DOUGLAS 22x10MM
ISOLATION - XPS 22MM
PANNEAU OSB 30 MM
LATTAGE BOIS - 50MM
PANNEAU OSB 30 MM
FINITION INTERIEURE - PEINTURE BLANCHE

MUR PORTEUR BETON

PAREMENT - CALCAIRE 120-300MM
ETANCHEITE - PANNEAUX DRAINANTS 30MM
GRAVIER - 275-500MM
DRAIN - TUYAU PE D. 15MM
MUR PORTEUR - BETON ARME 250-300MM
ISOLATION - XPS 50MM
PANNEAU OSB 30 MM
LATTAGE BOIS - 50MM
PANNEAU OSB 30MM
FINITION INTERIEURE - PEINTURE BLANCHE

DALLE DE SOL

PLANCHER - BOIS 25MM
CHAPE - PANNEAUX DE FIBRE 40MM
DALLE - CLT 80MM
ISOLATION - XPS 22MM
BETON ARME - 400MM
BETON DE PROPLETE - 200MM
GRAVIER - 300MM

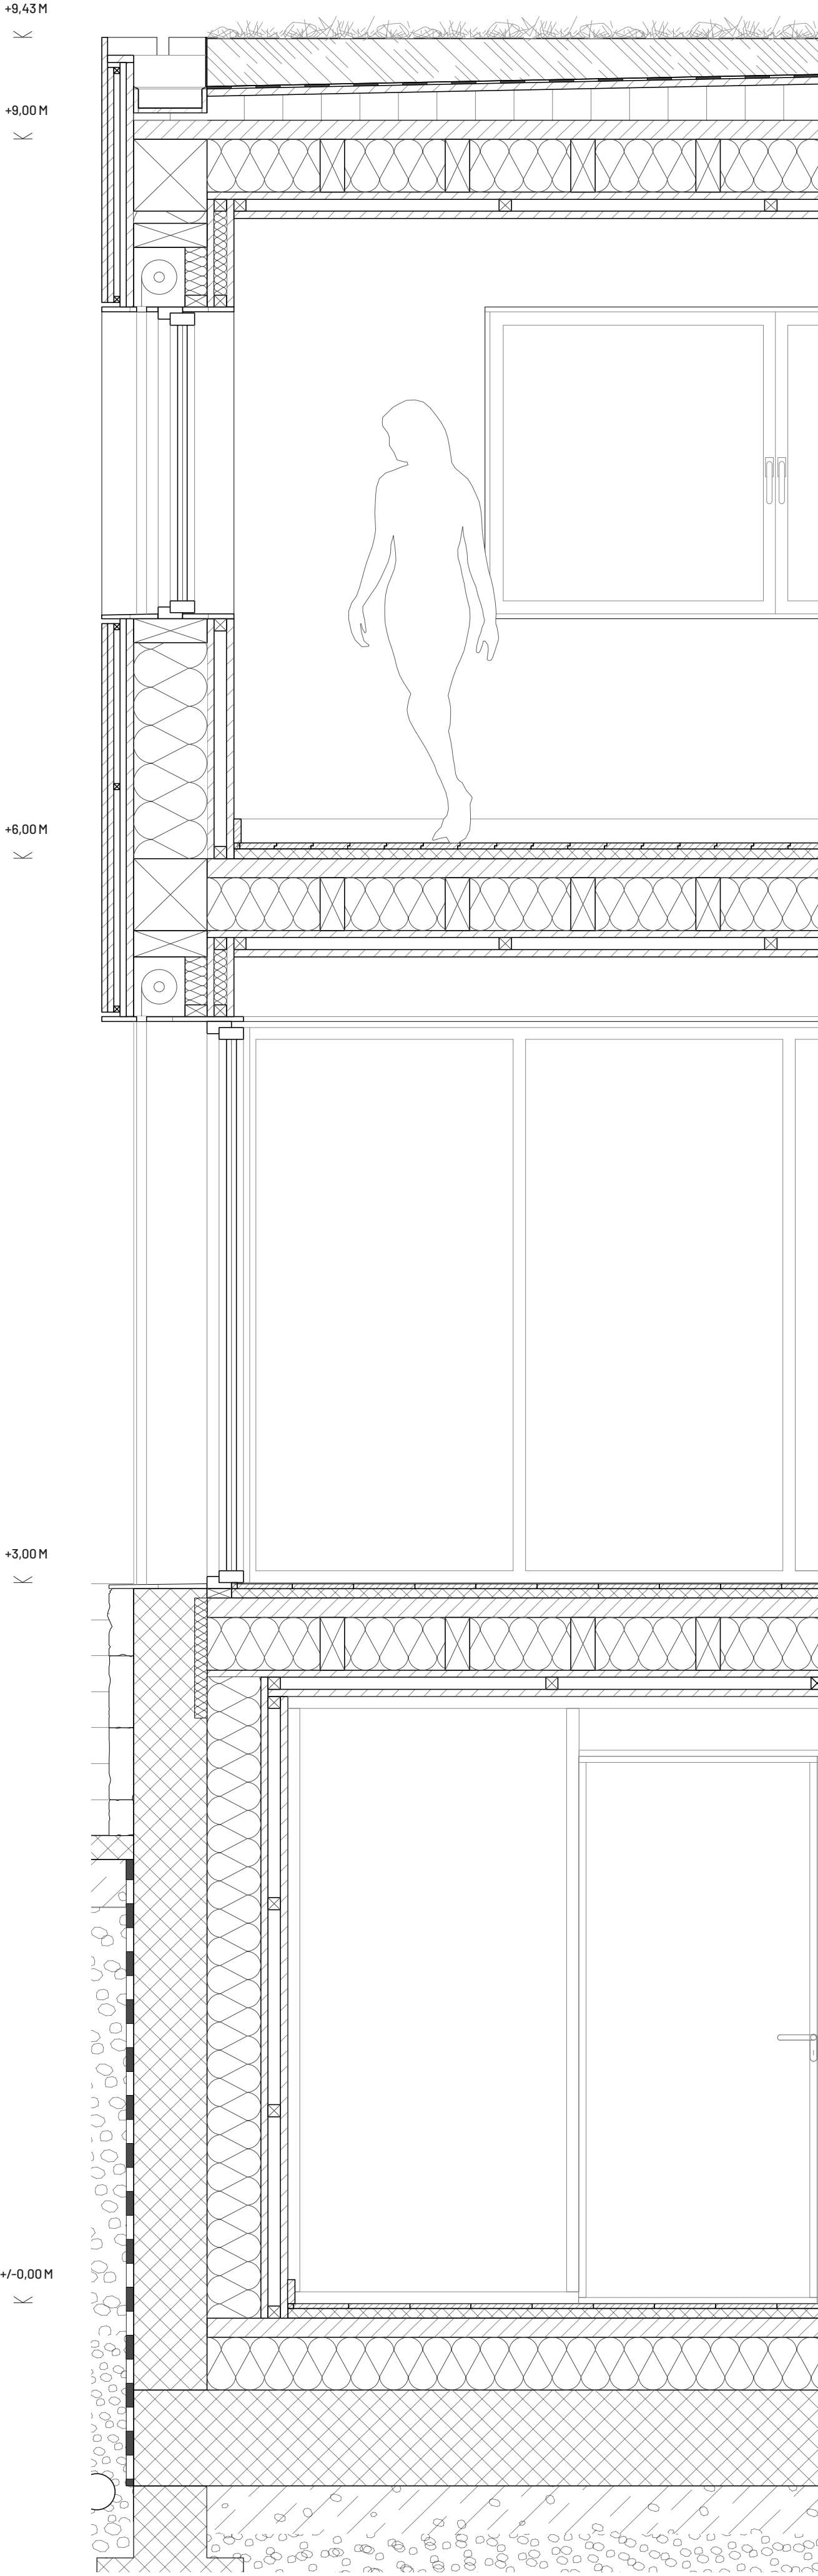

Coupe détail 1:20



Élévation détail 1:20