

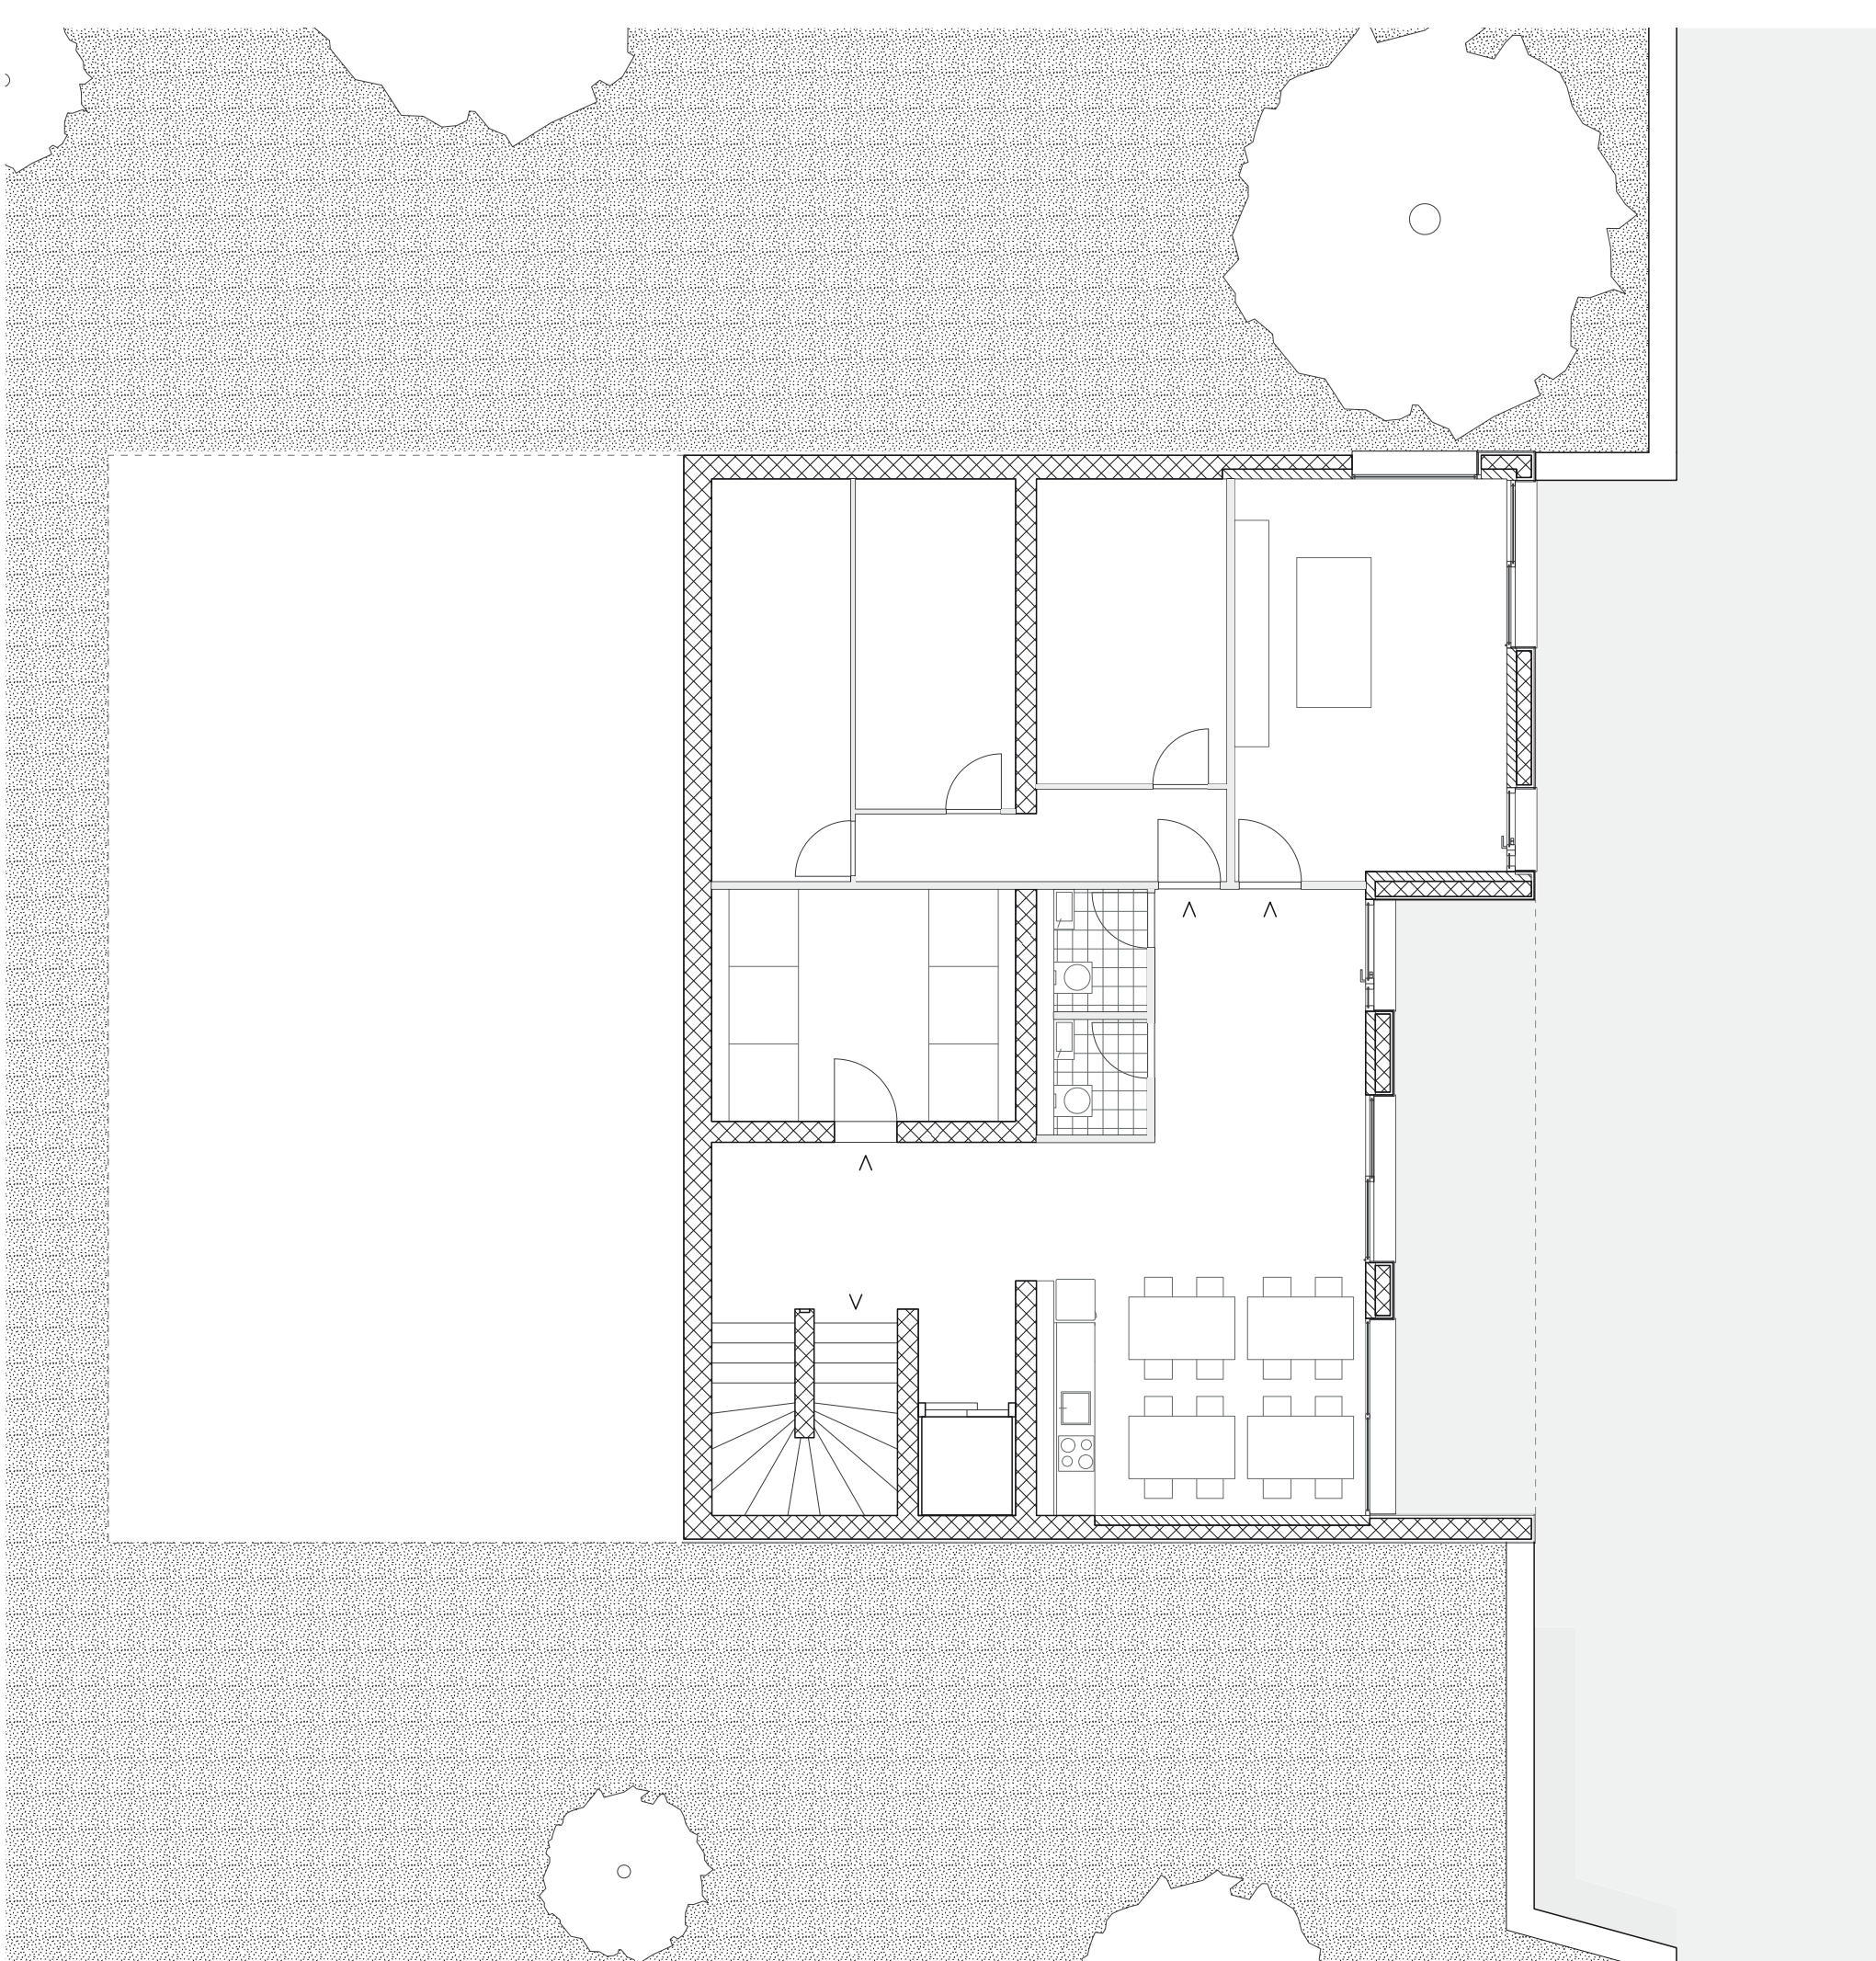


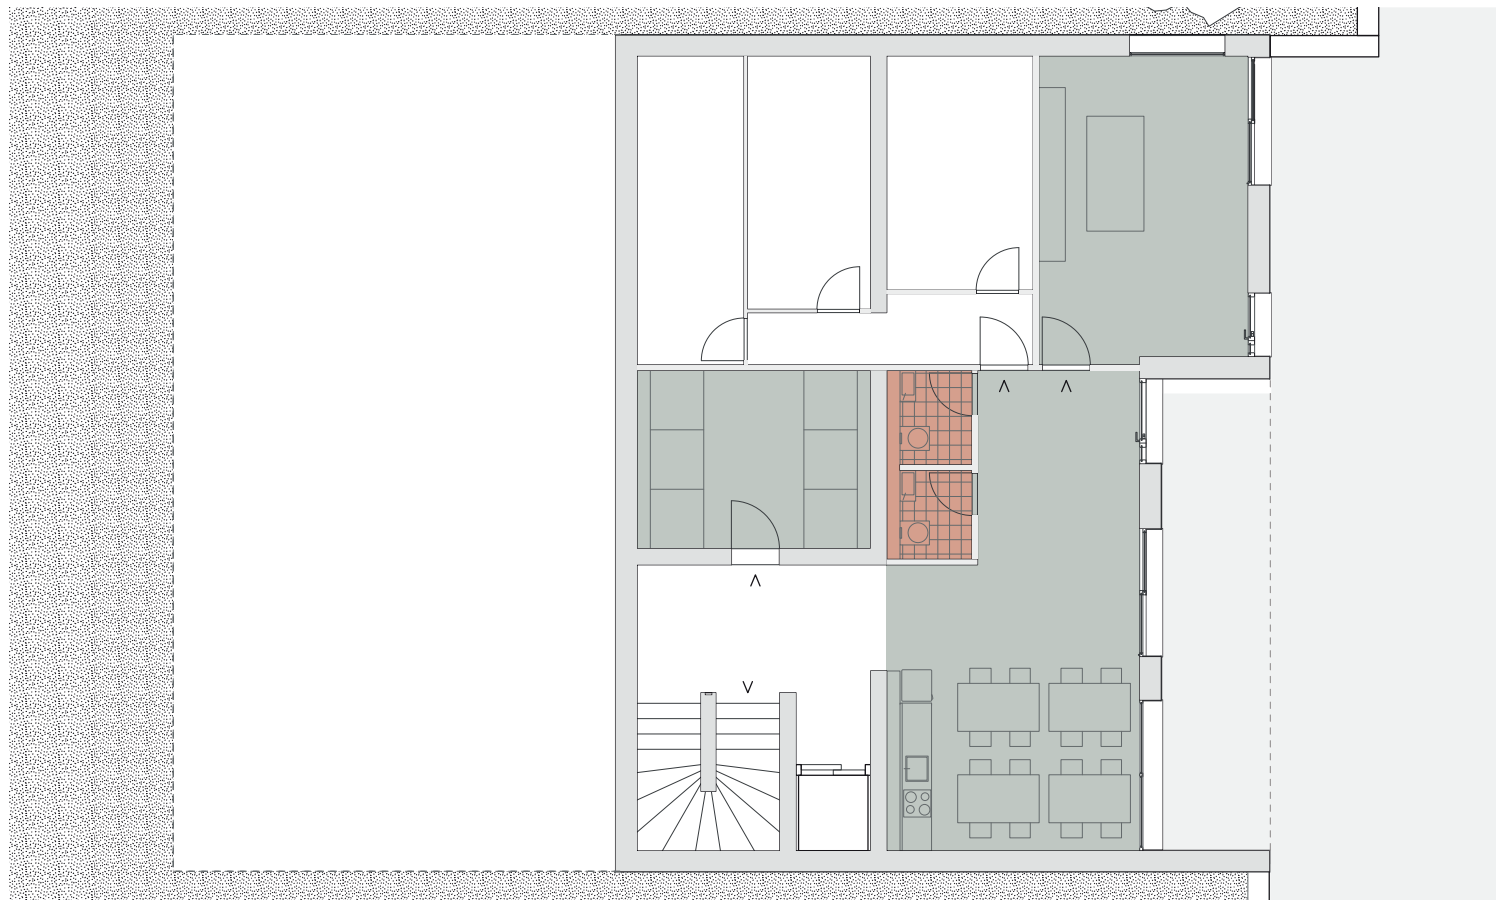

Plan du rez 1:100

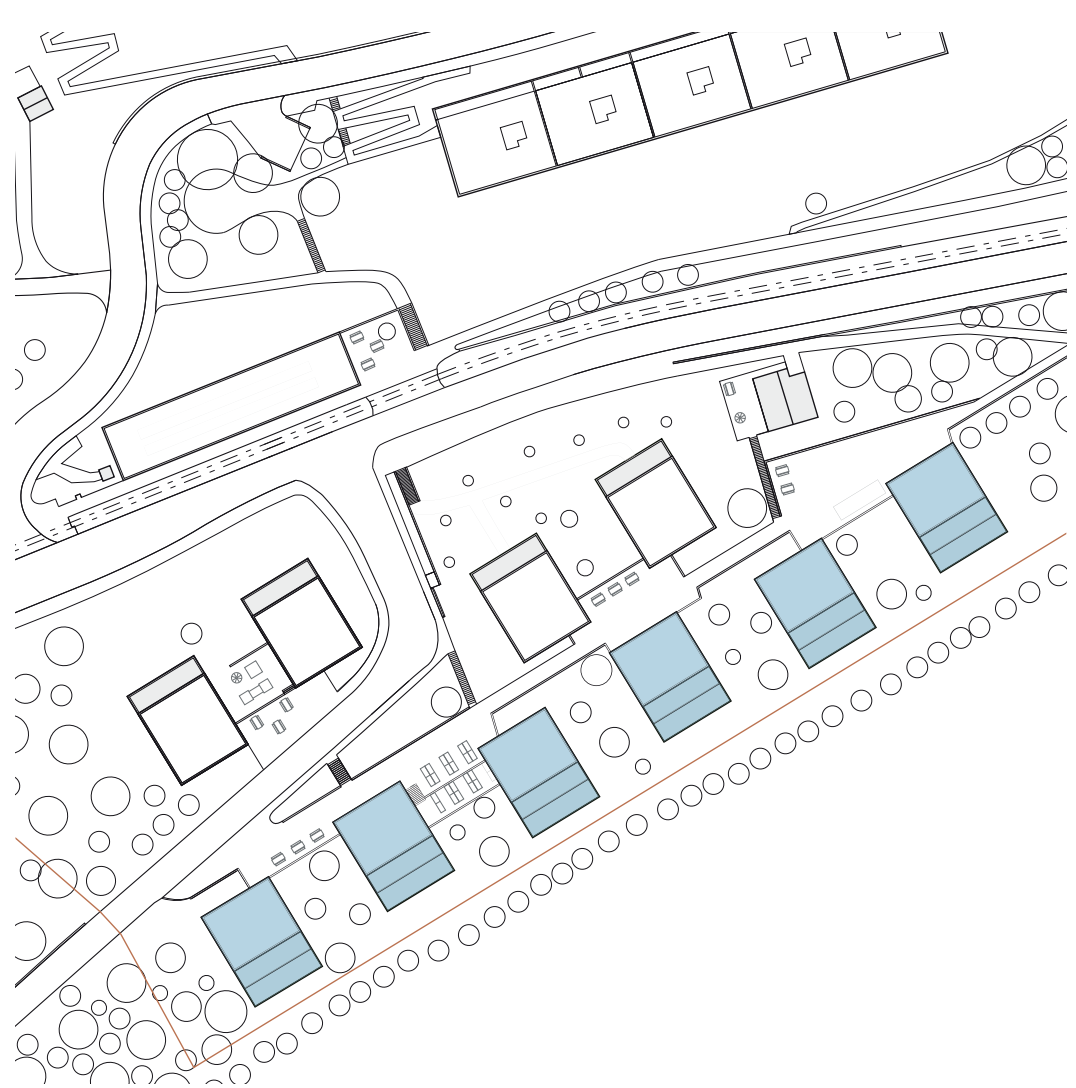

Elévation est 1:100



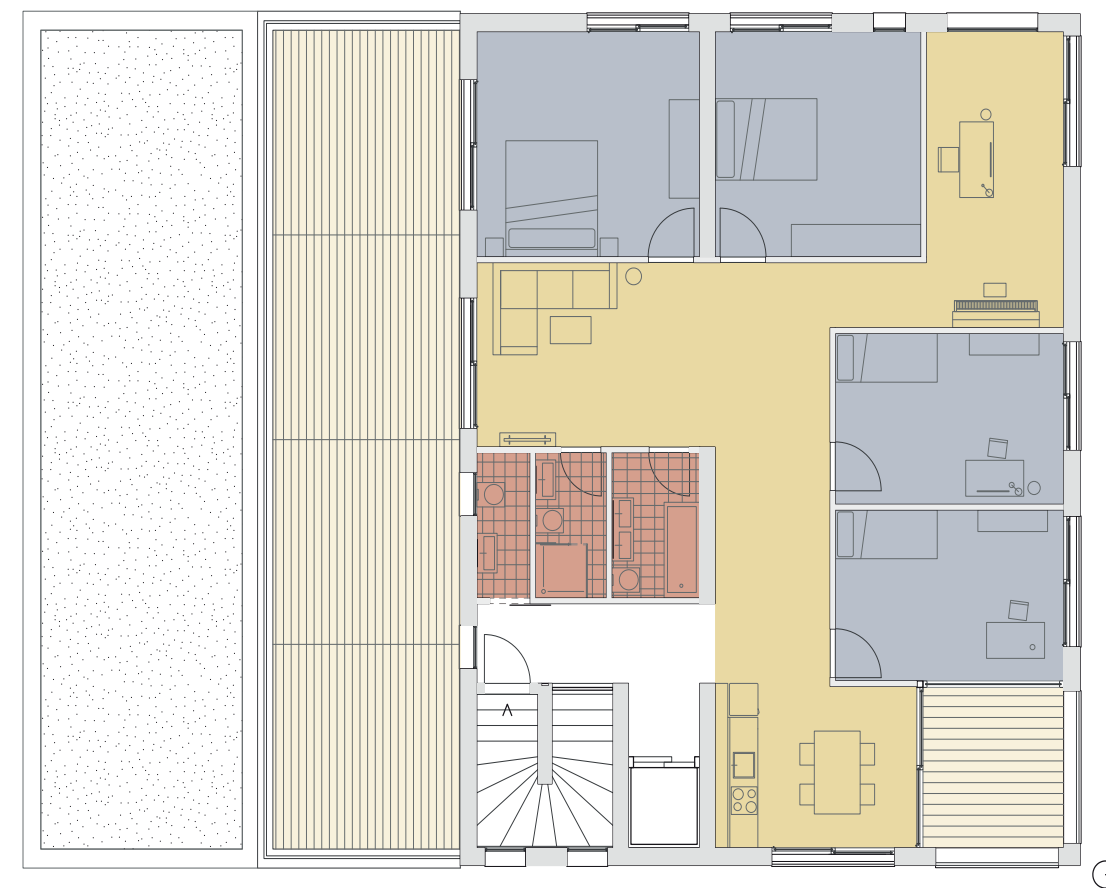


Schéma des zones

nuit jour service loggia communs



Plan du premier niveau 1:100

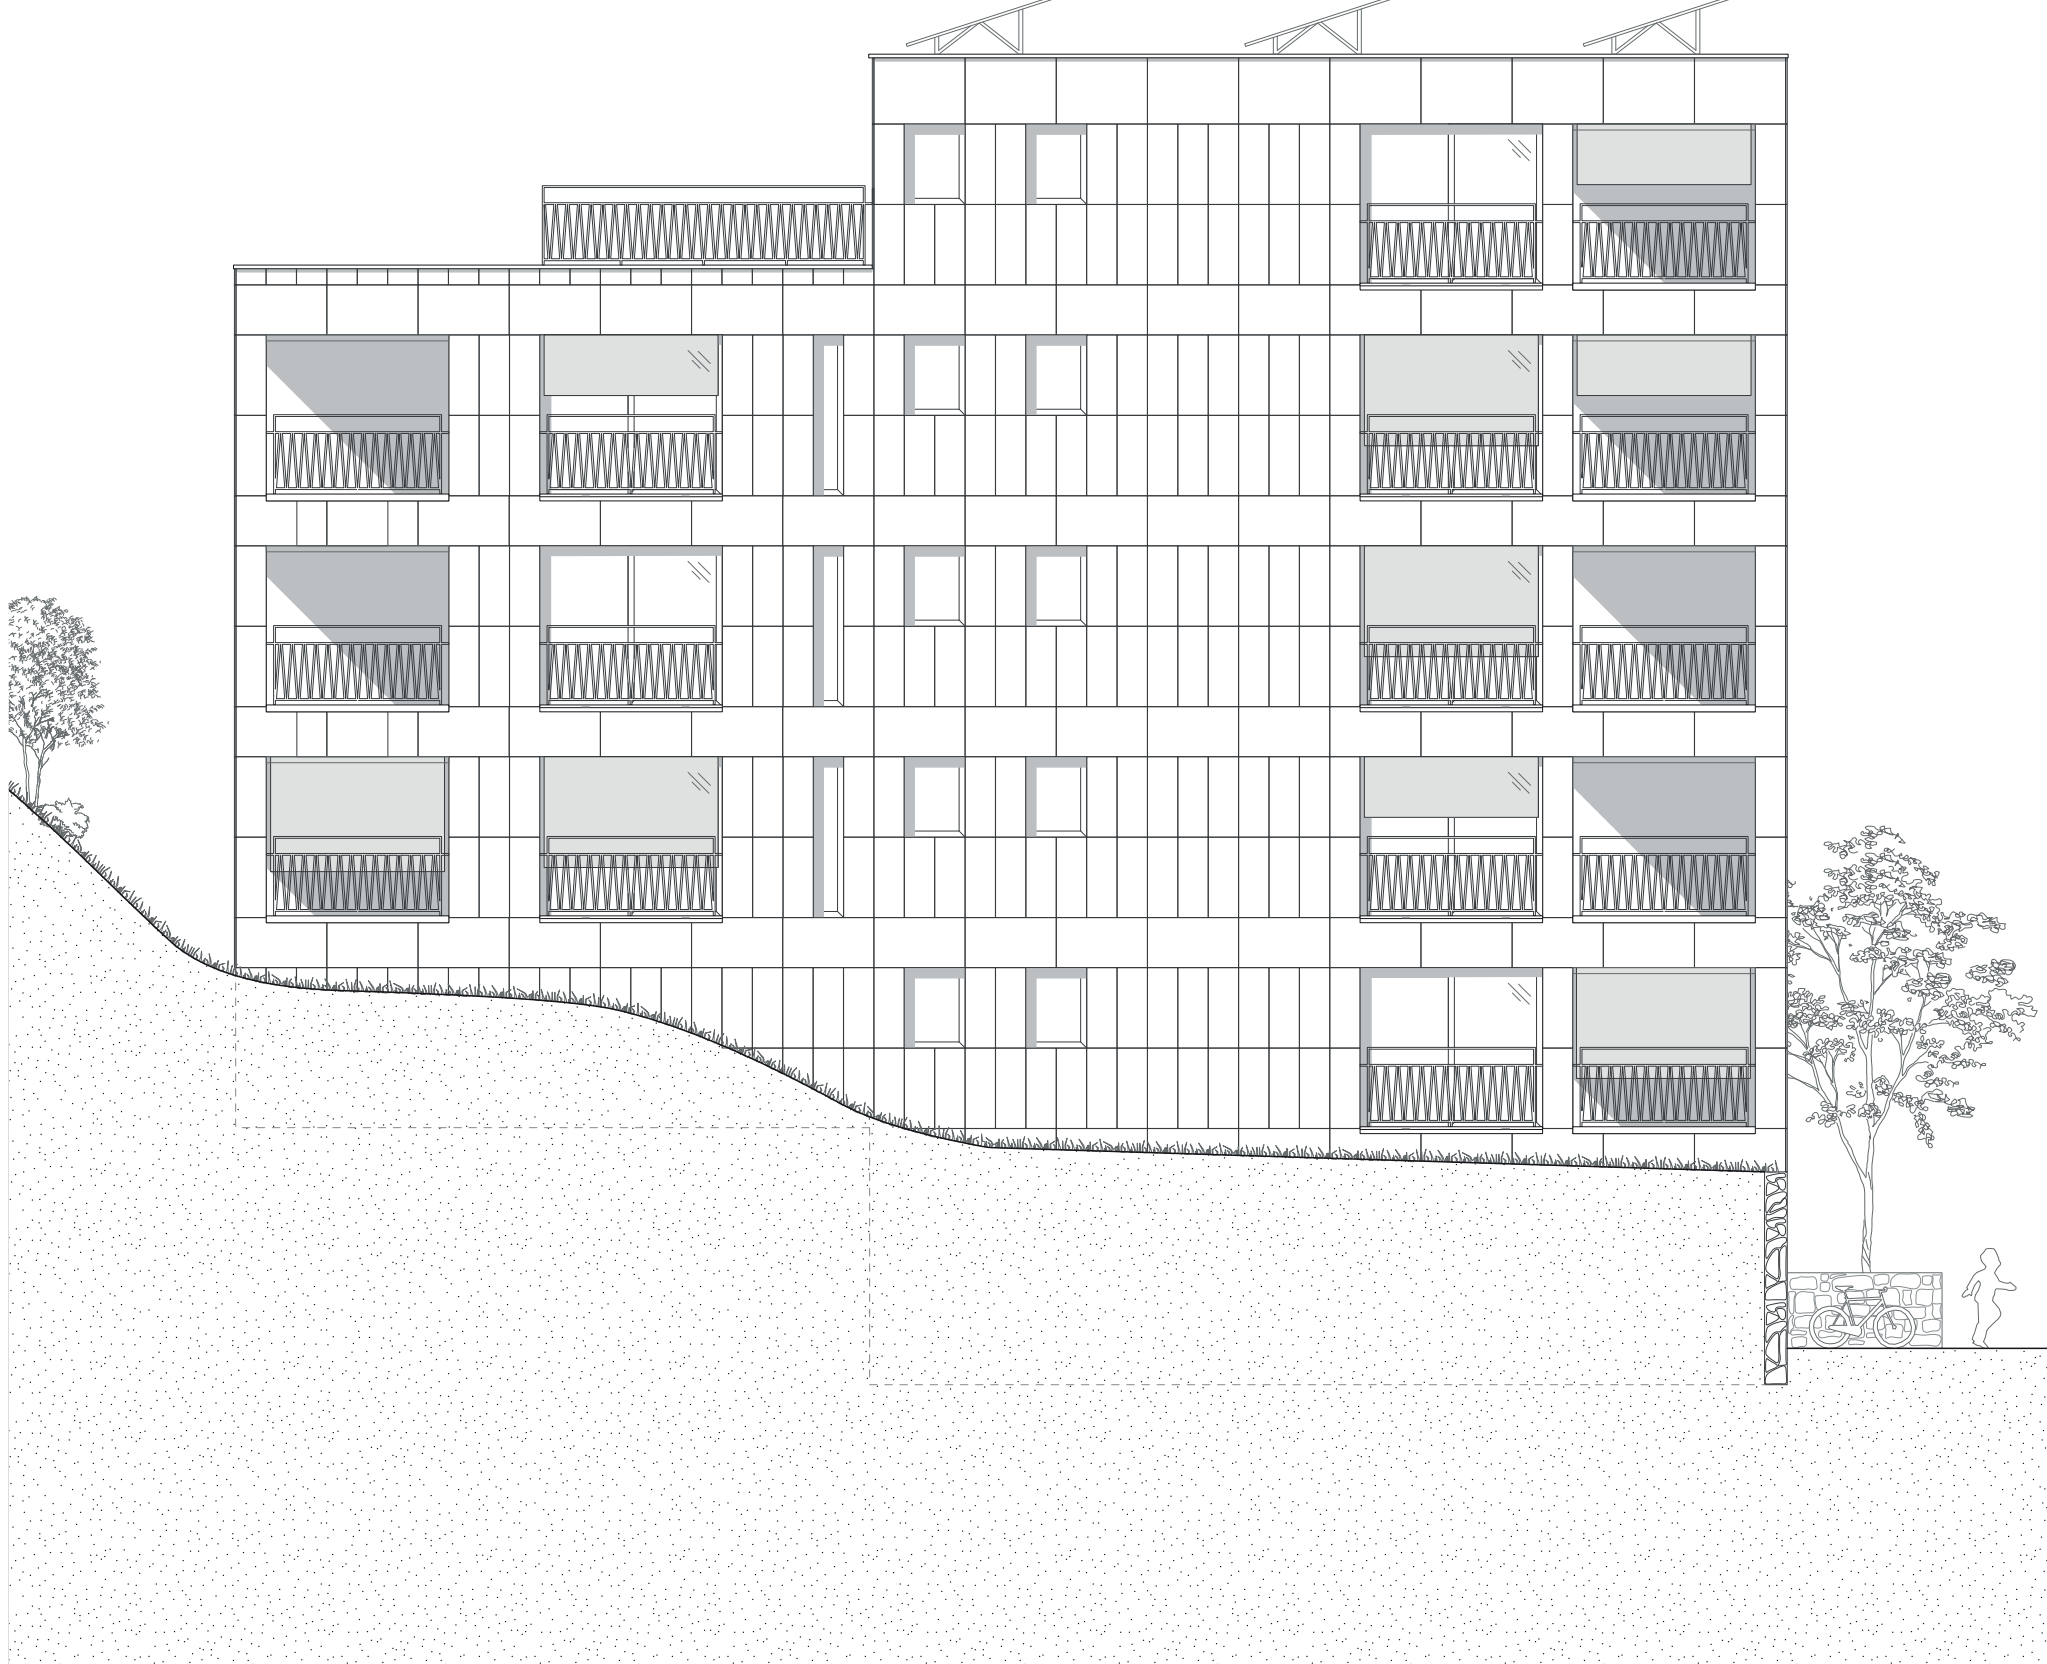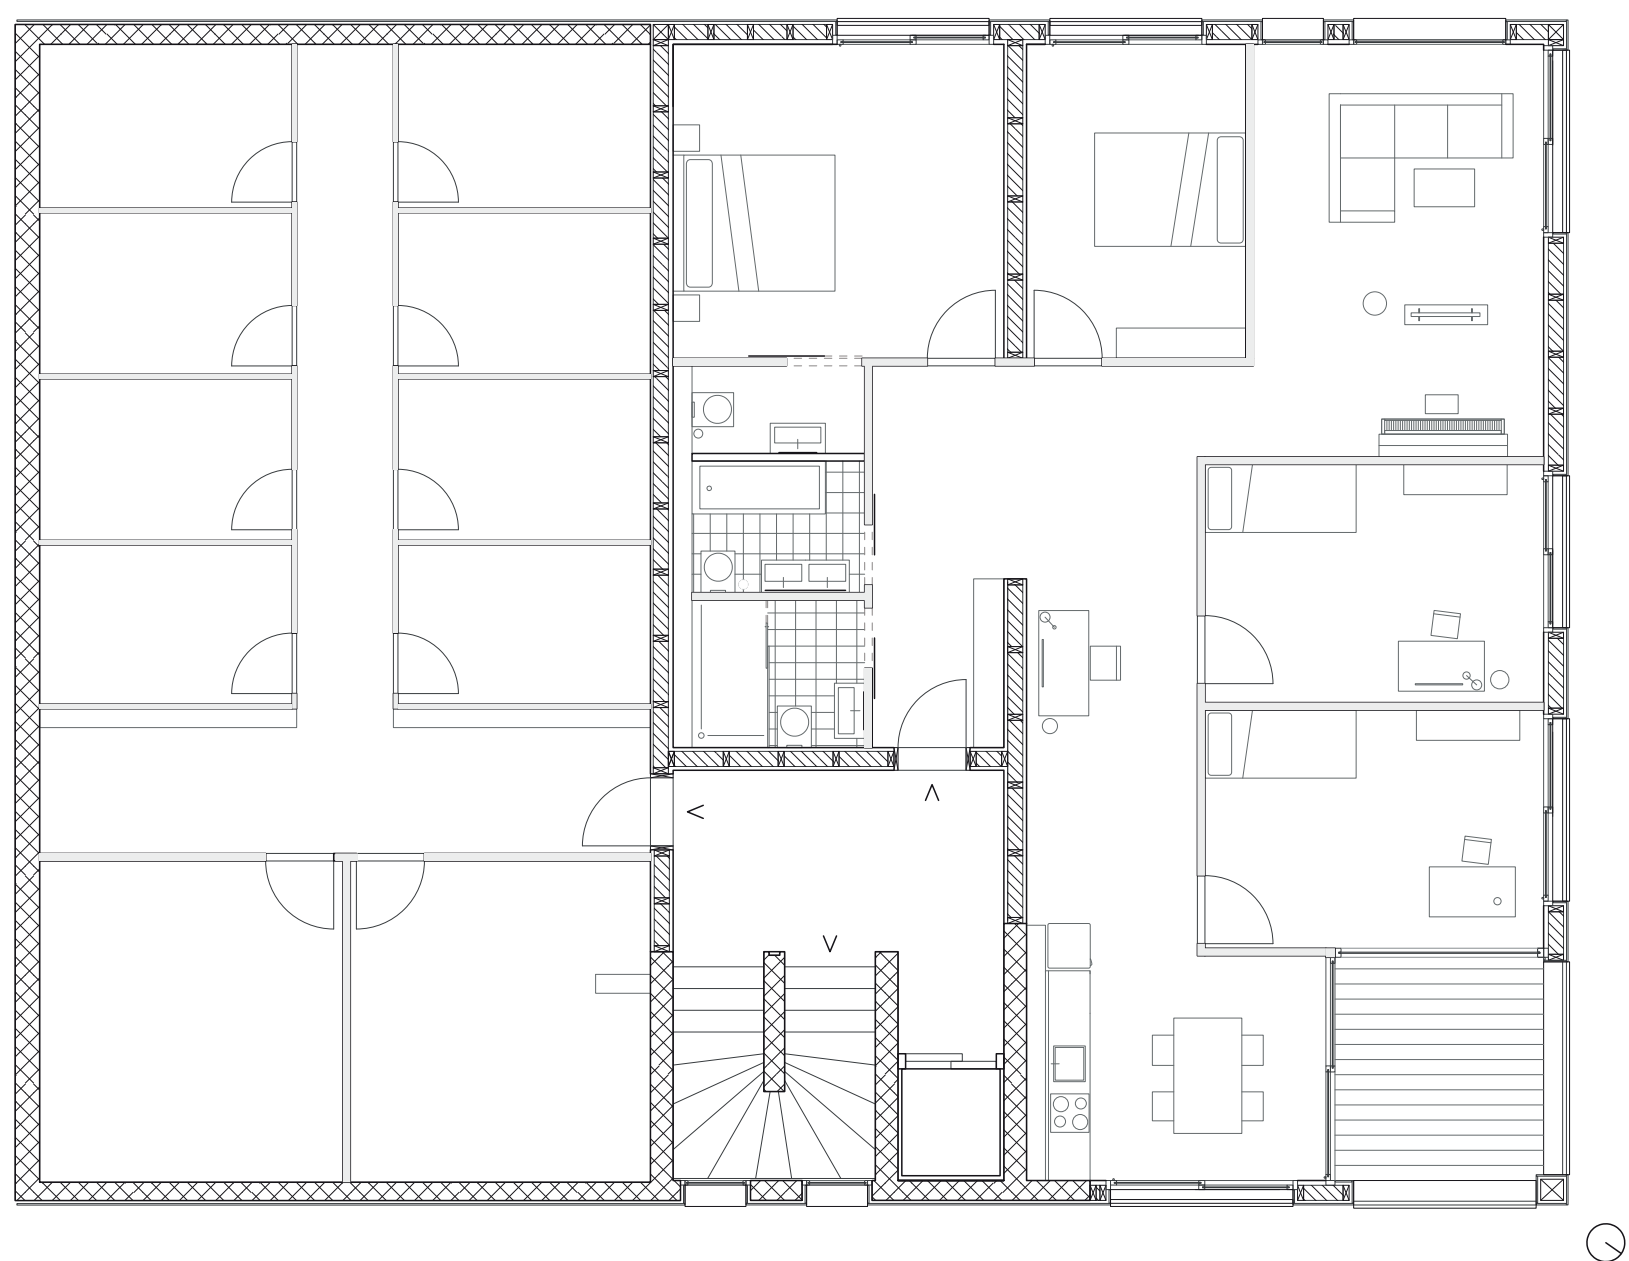

Elévation ouest 1:100




Plan d'un étage type 1:100

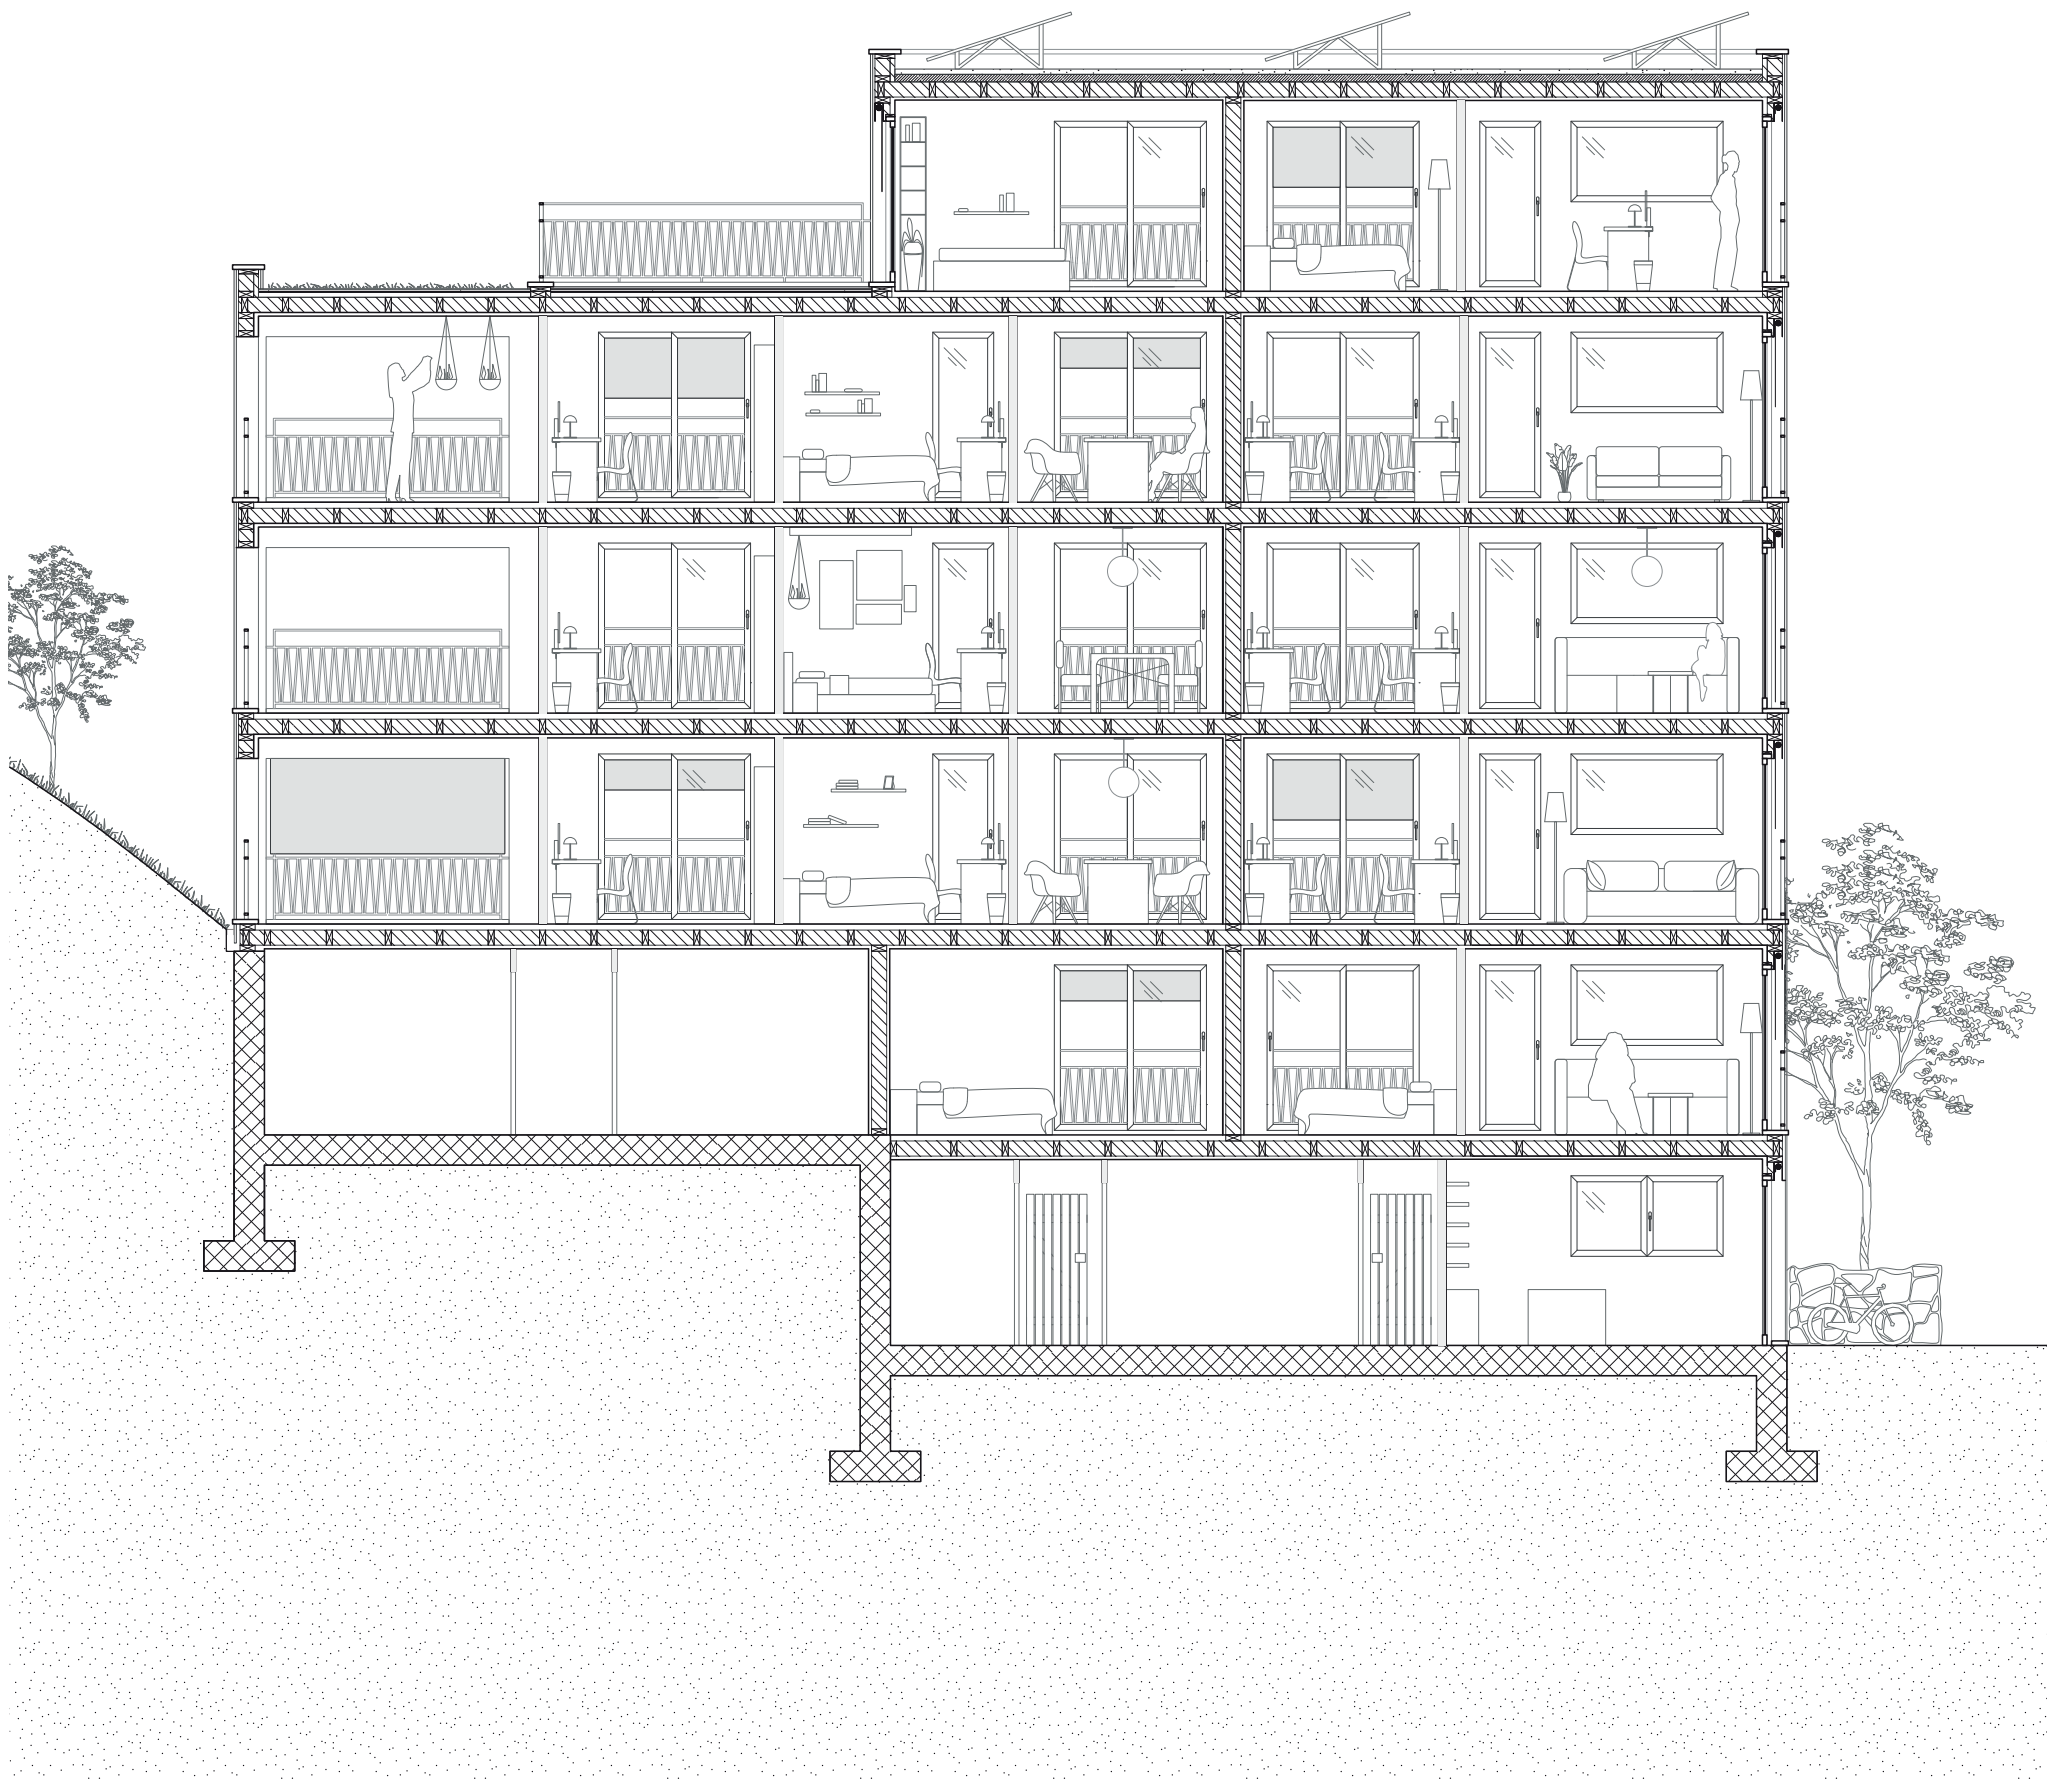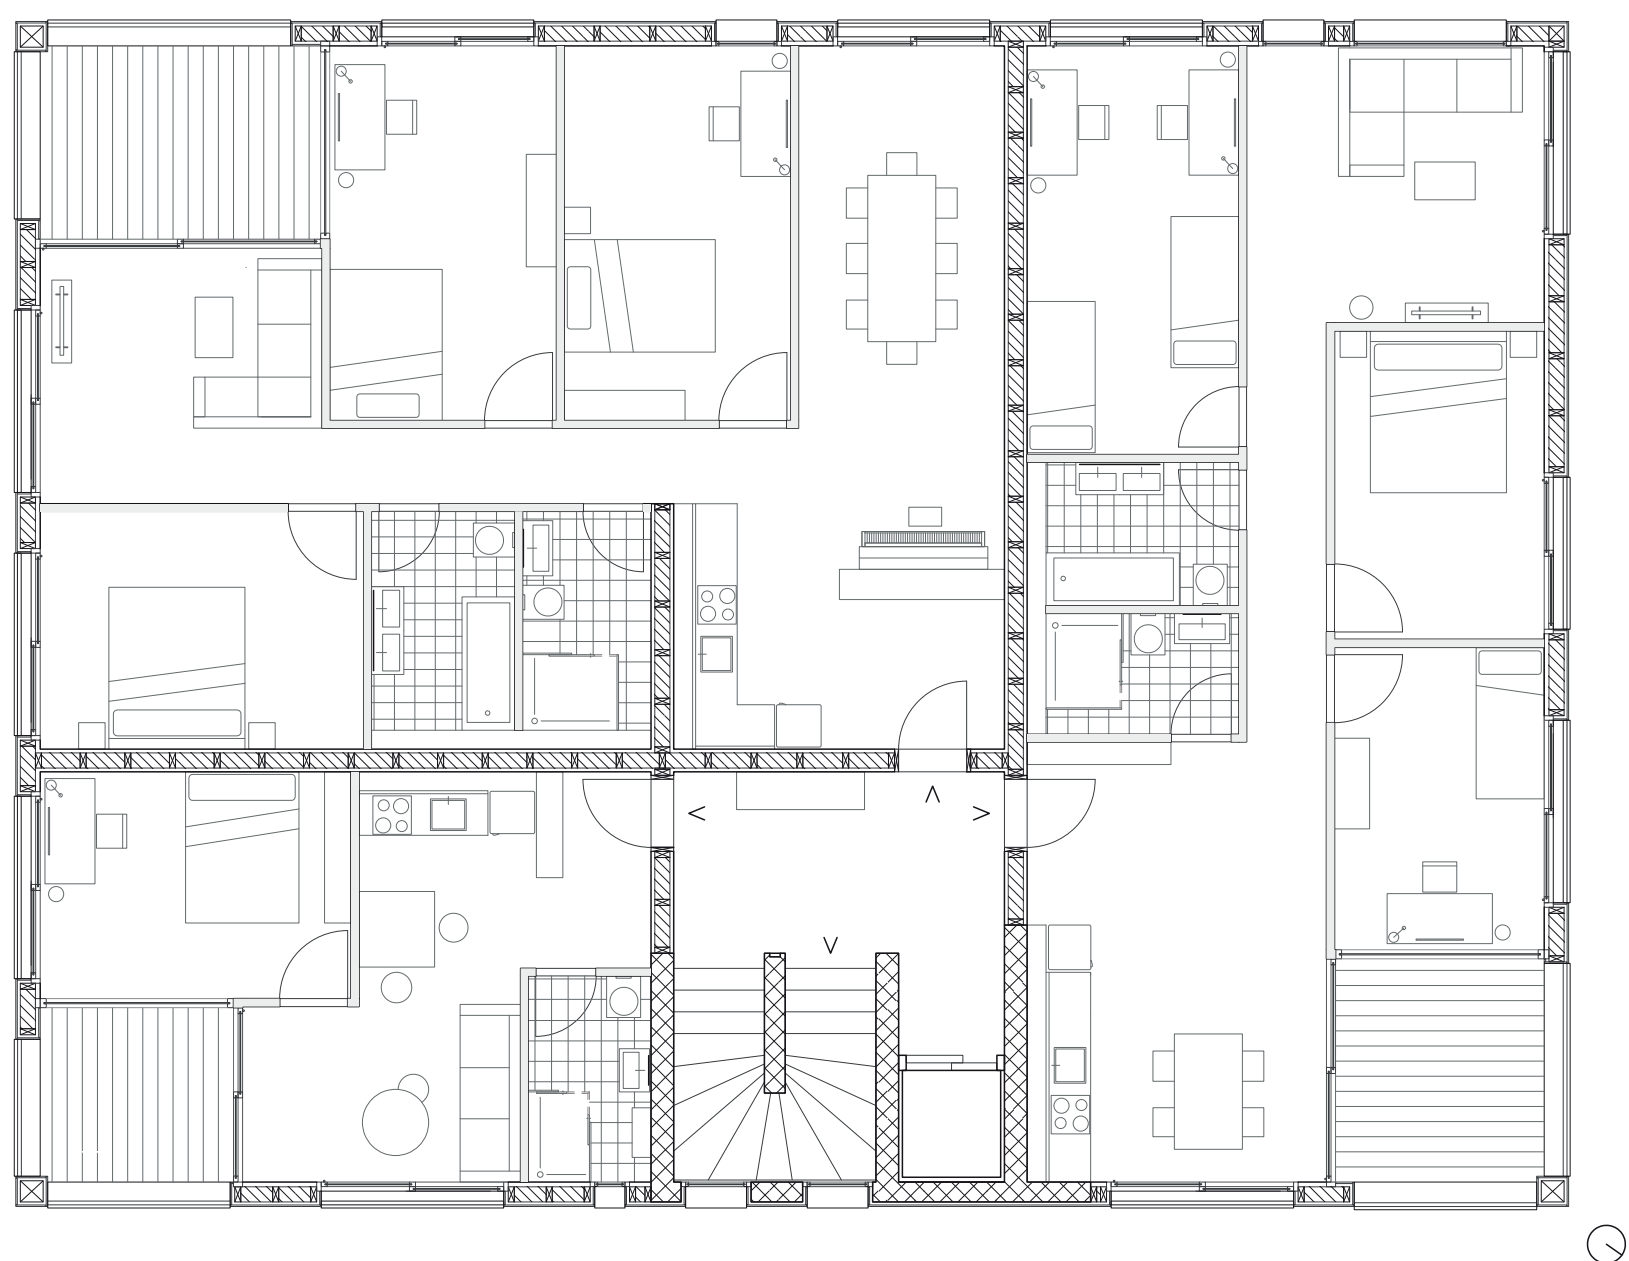

Coupe longitudinale 1:100



Photomontages des maquettes

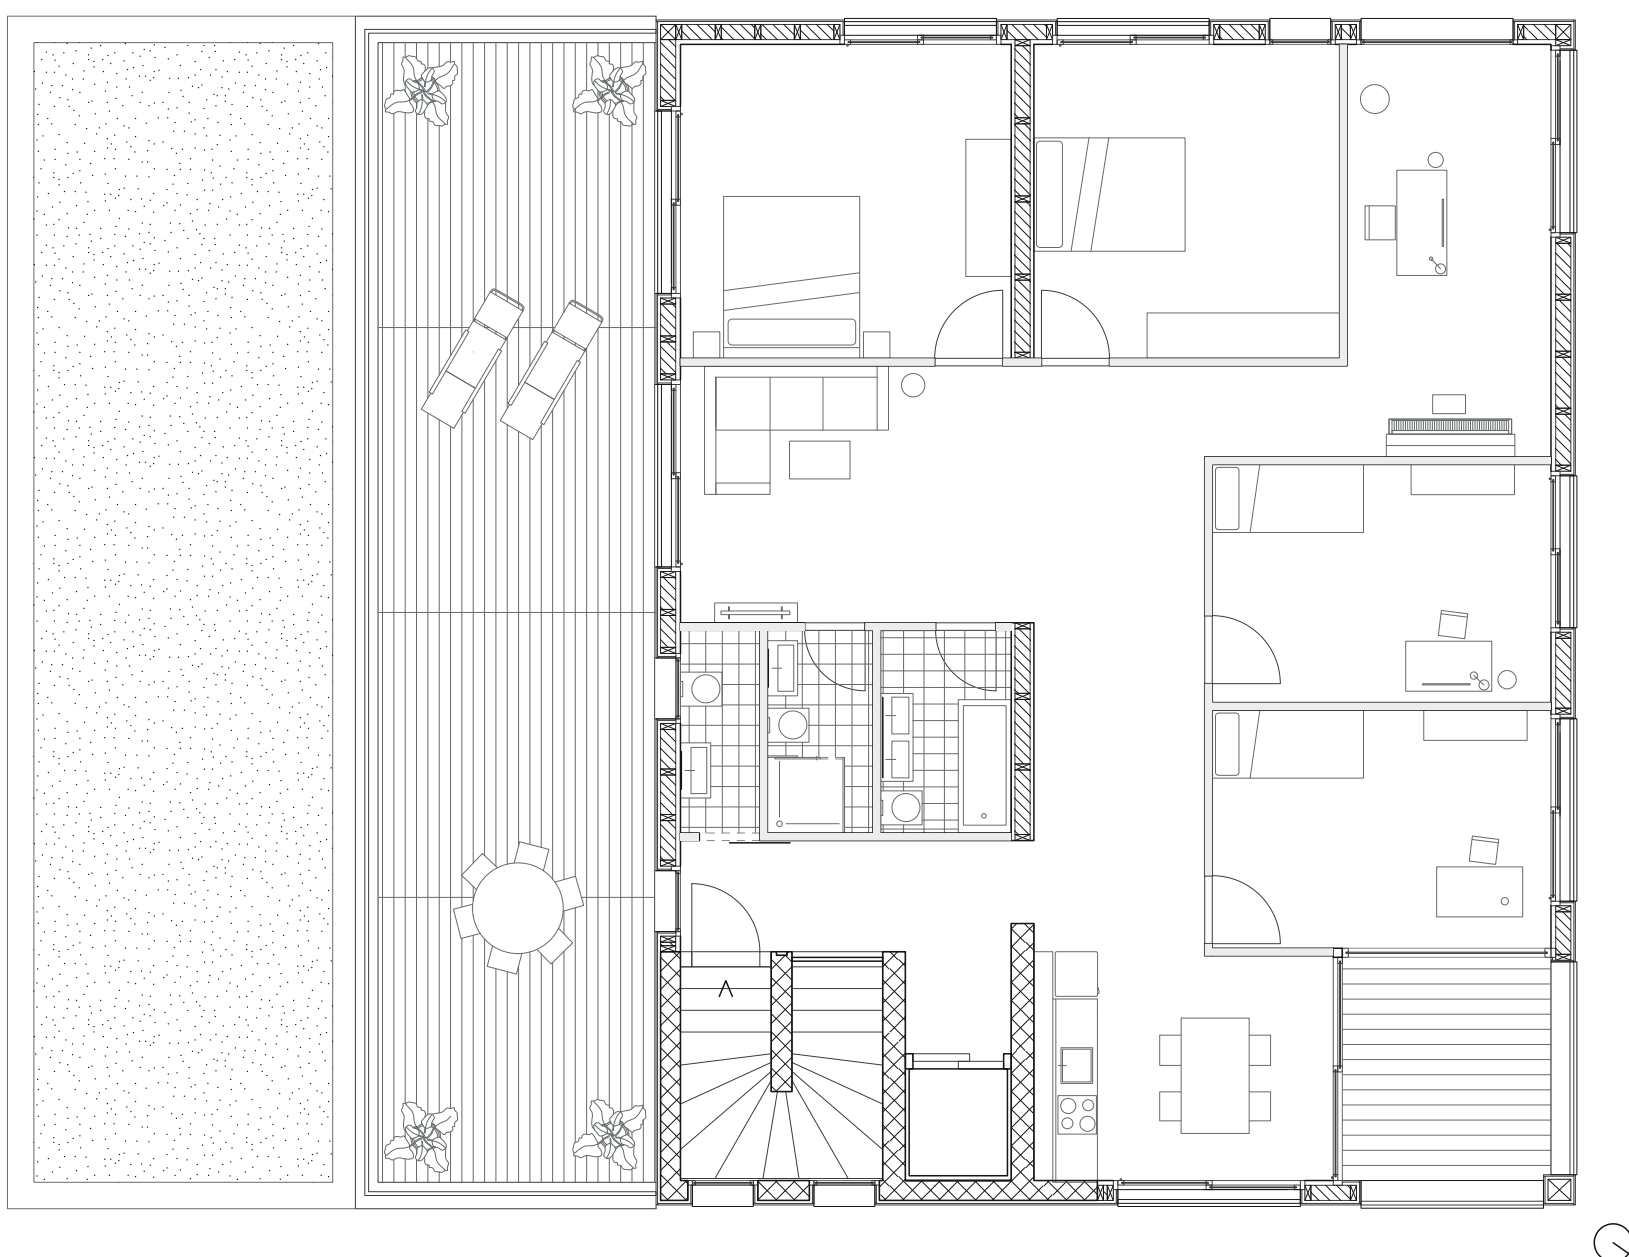

Plan du dernier étage 1:100



Coupe transversale 1:100