




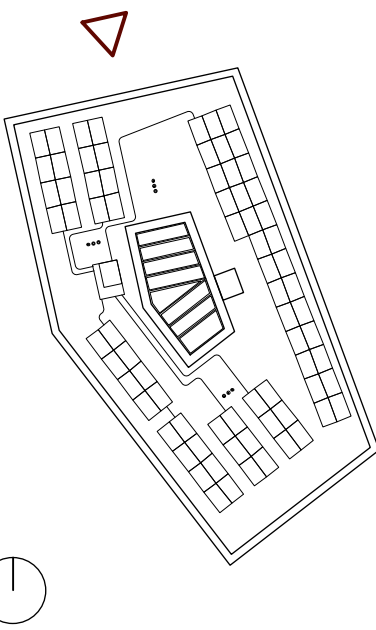

élévation nord, échelle 1:100

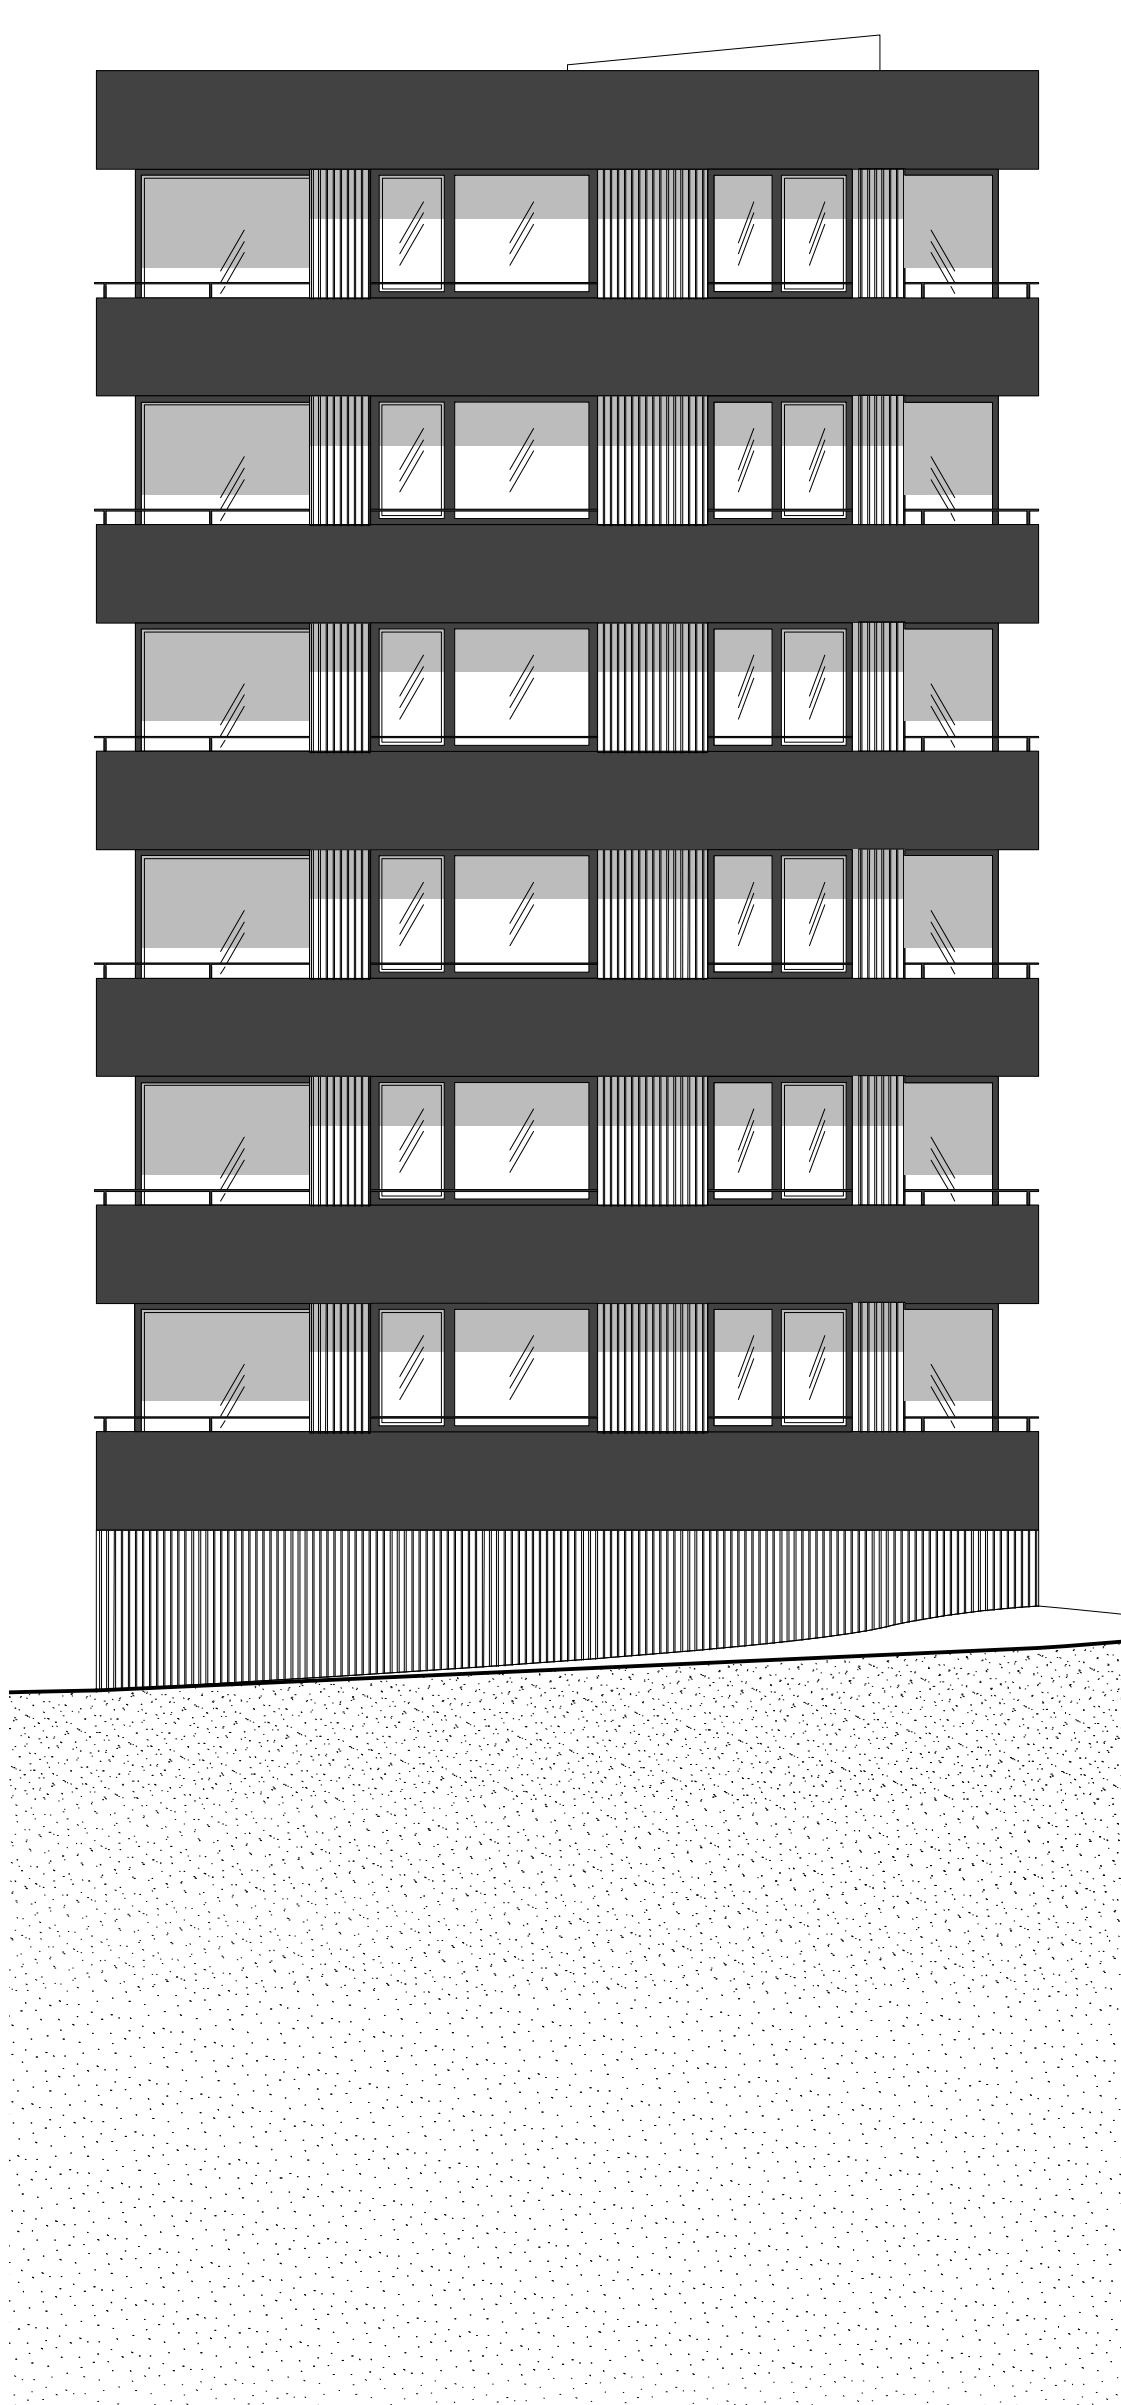

élévation nord-ouest, échelle 1:100

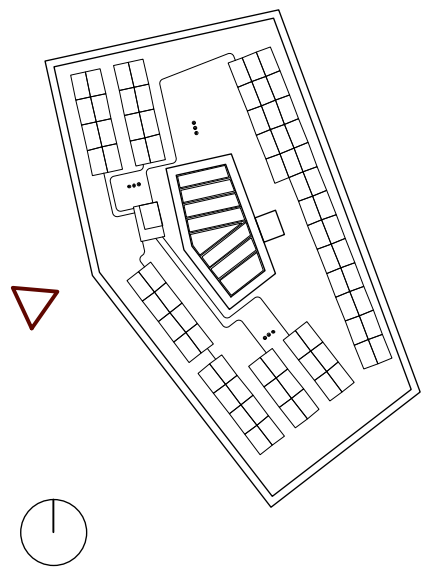

élévation sud échelle 1:100

