



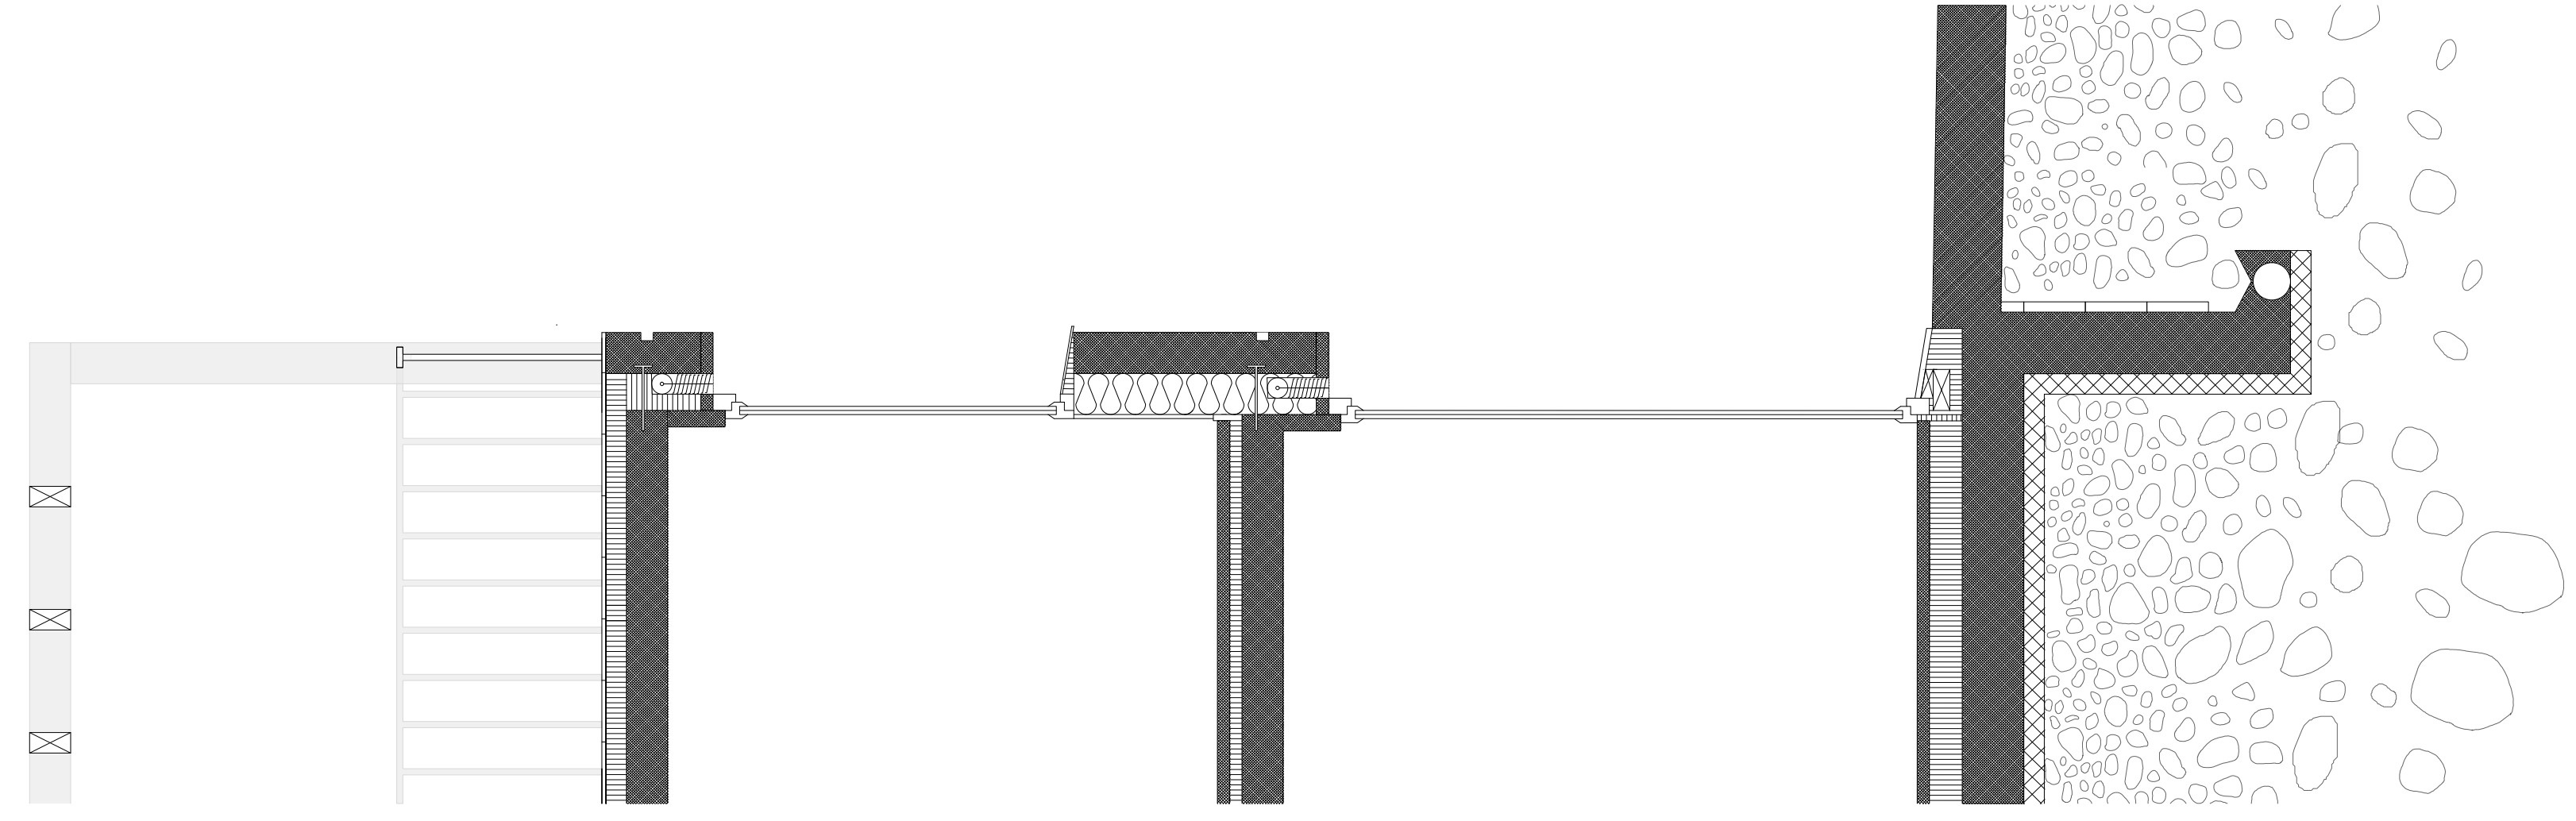

Coupe détail 1:20



Elevation 1:20

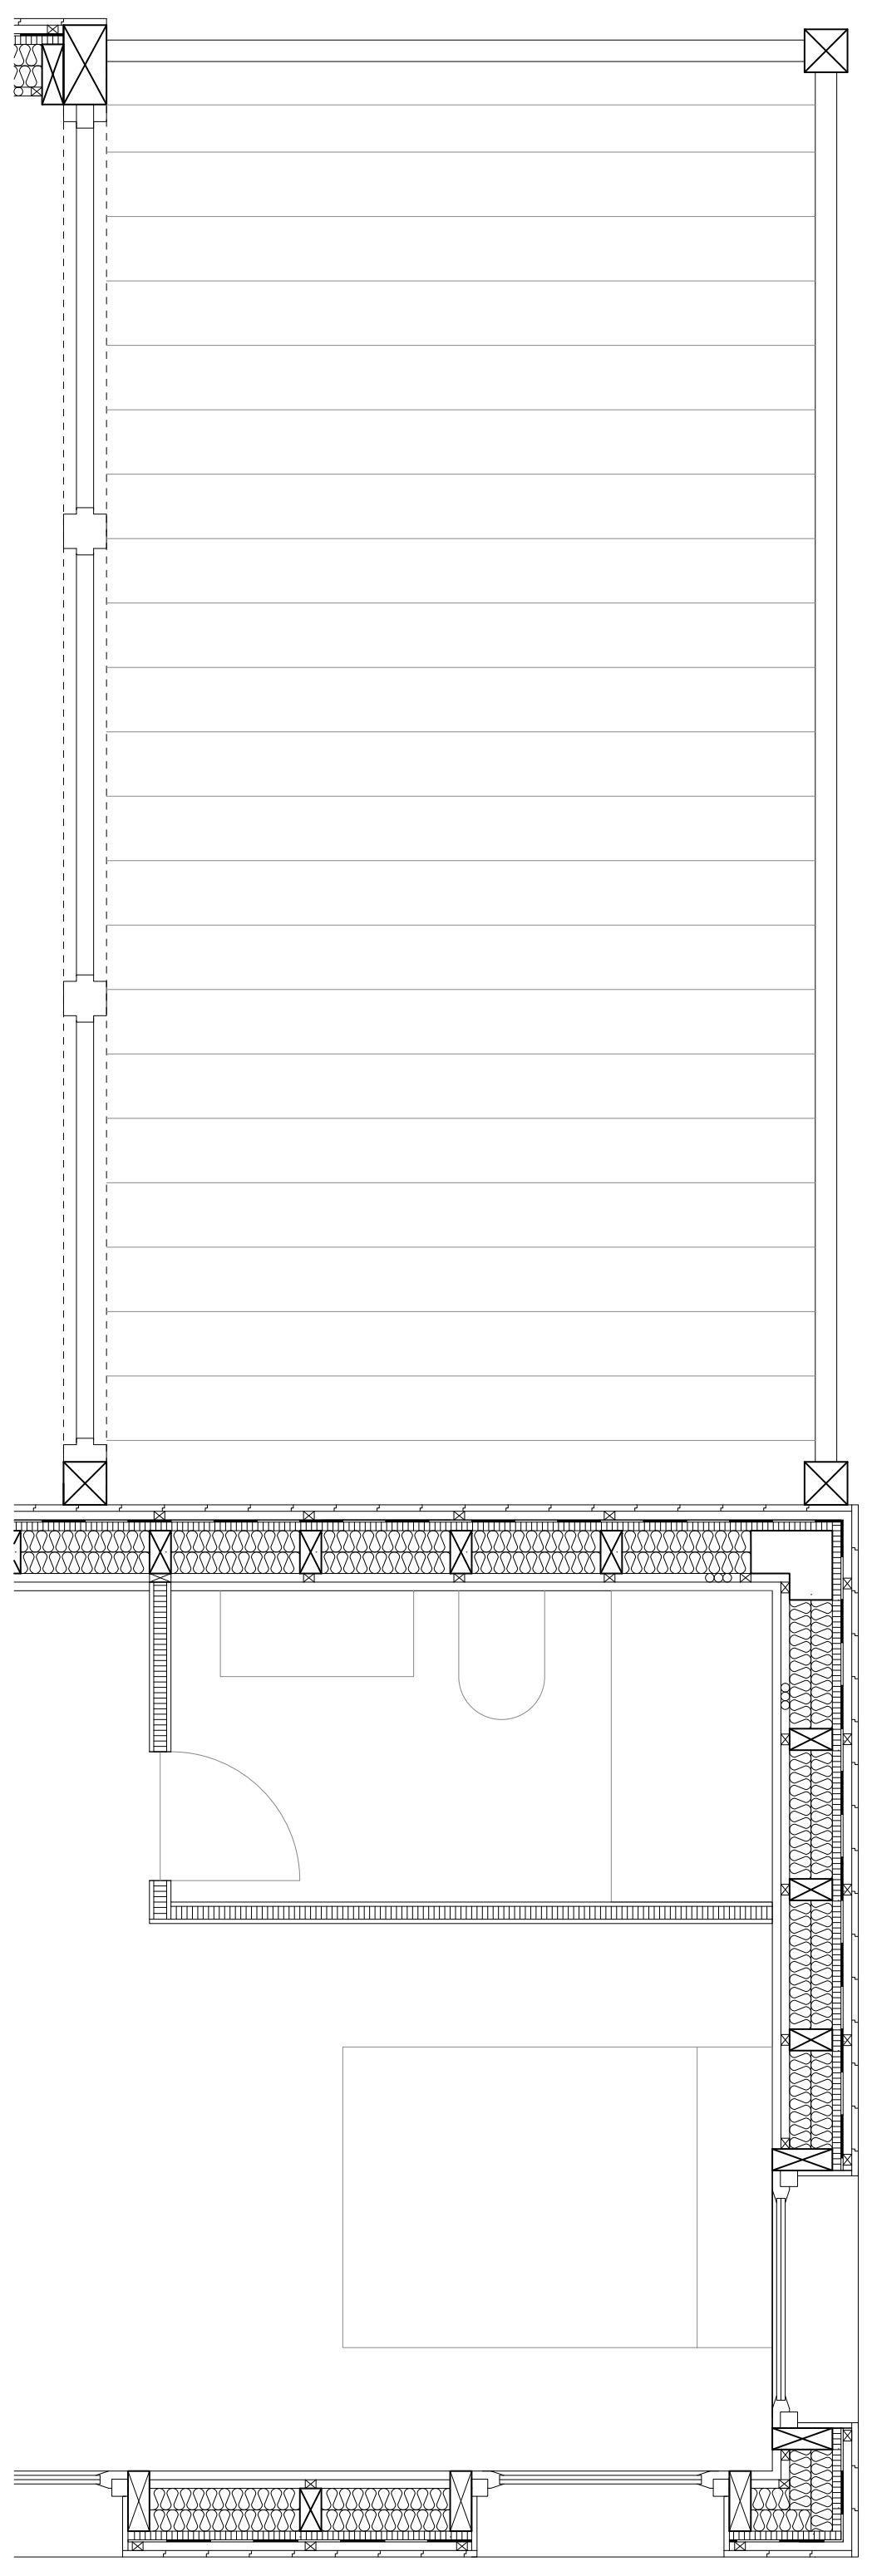

Plan détail 1:20