

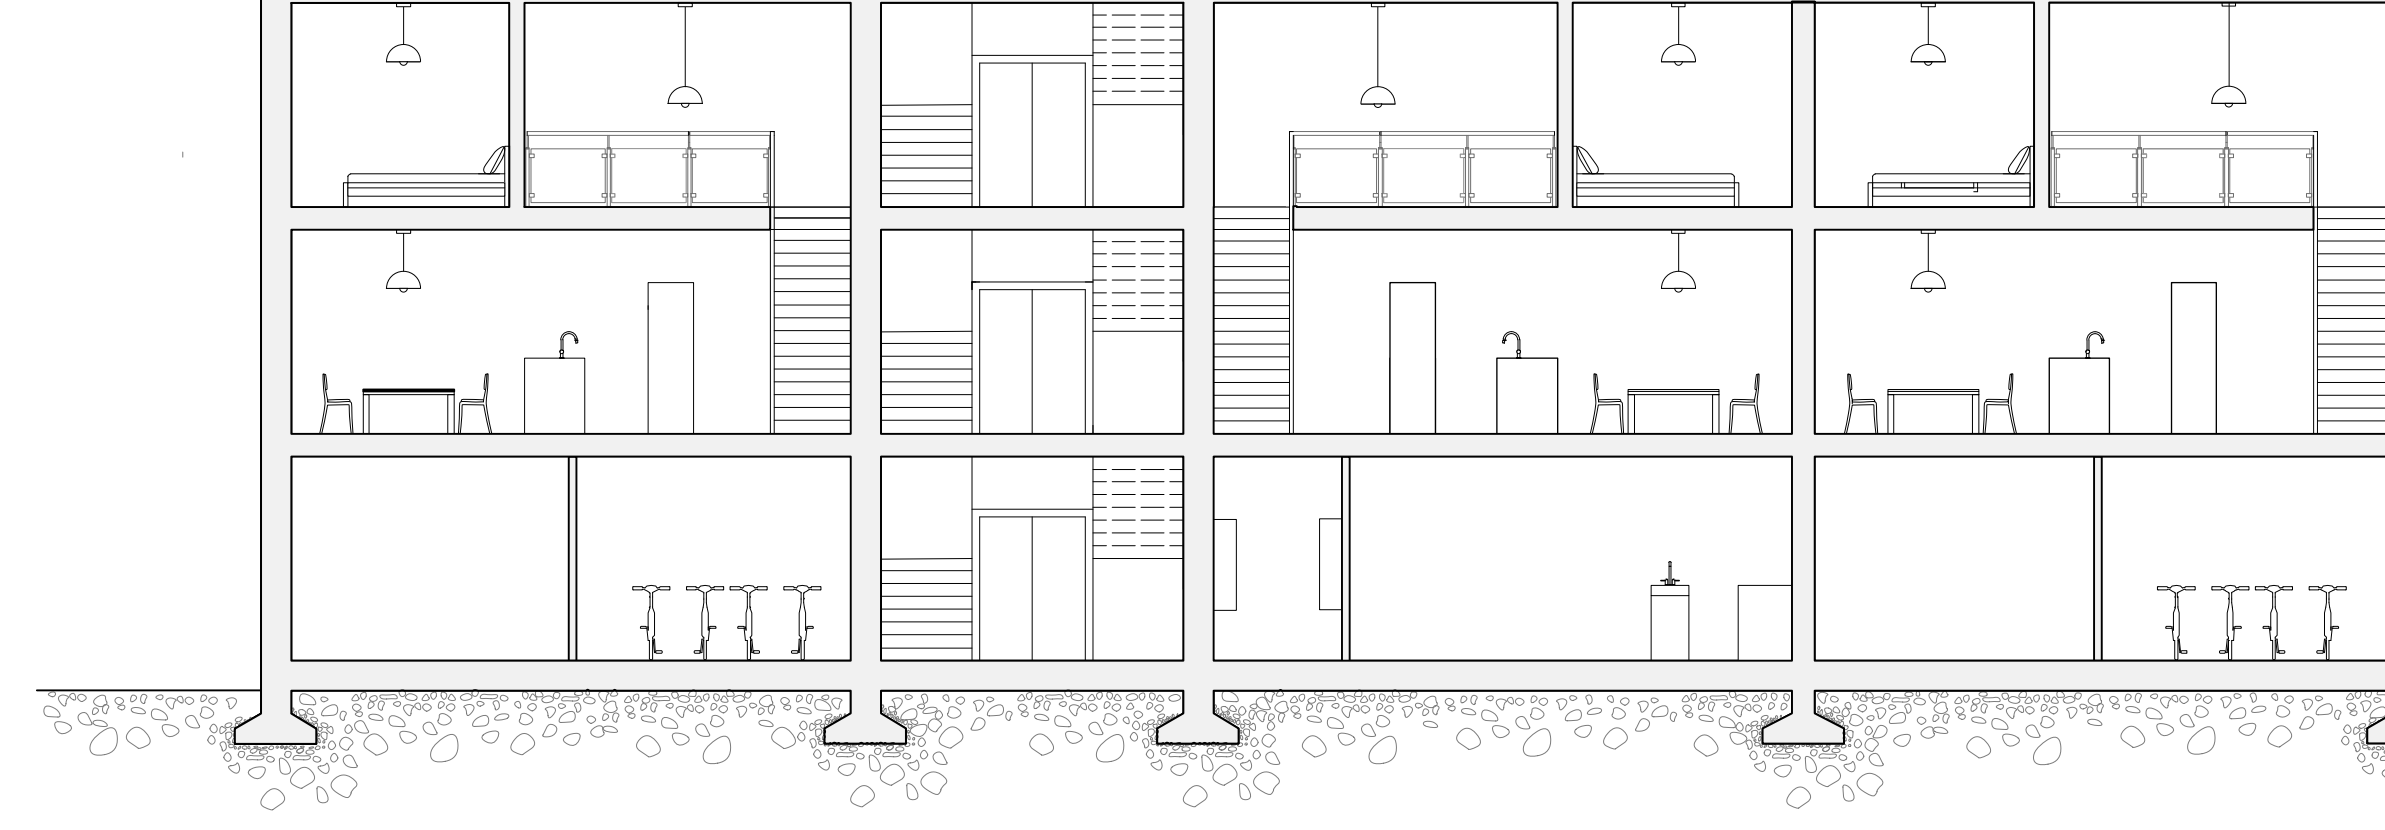
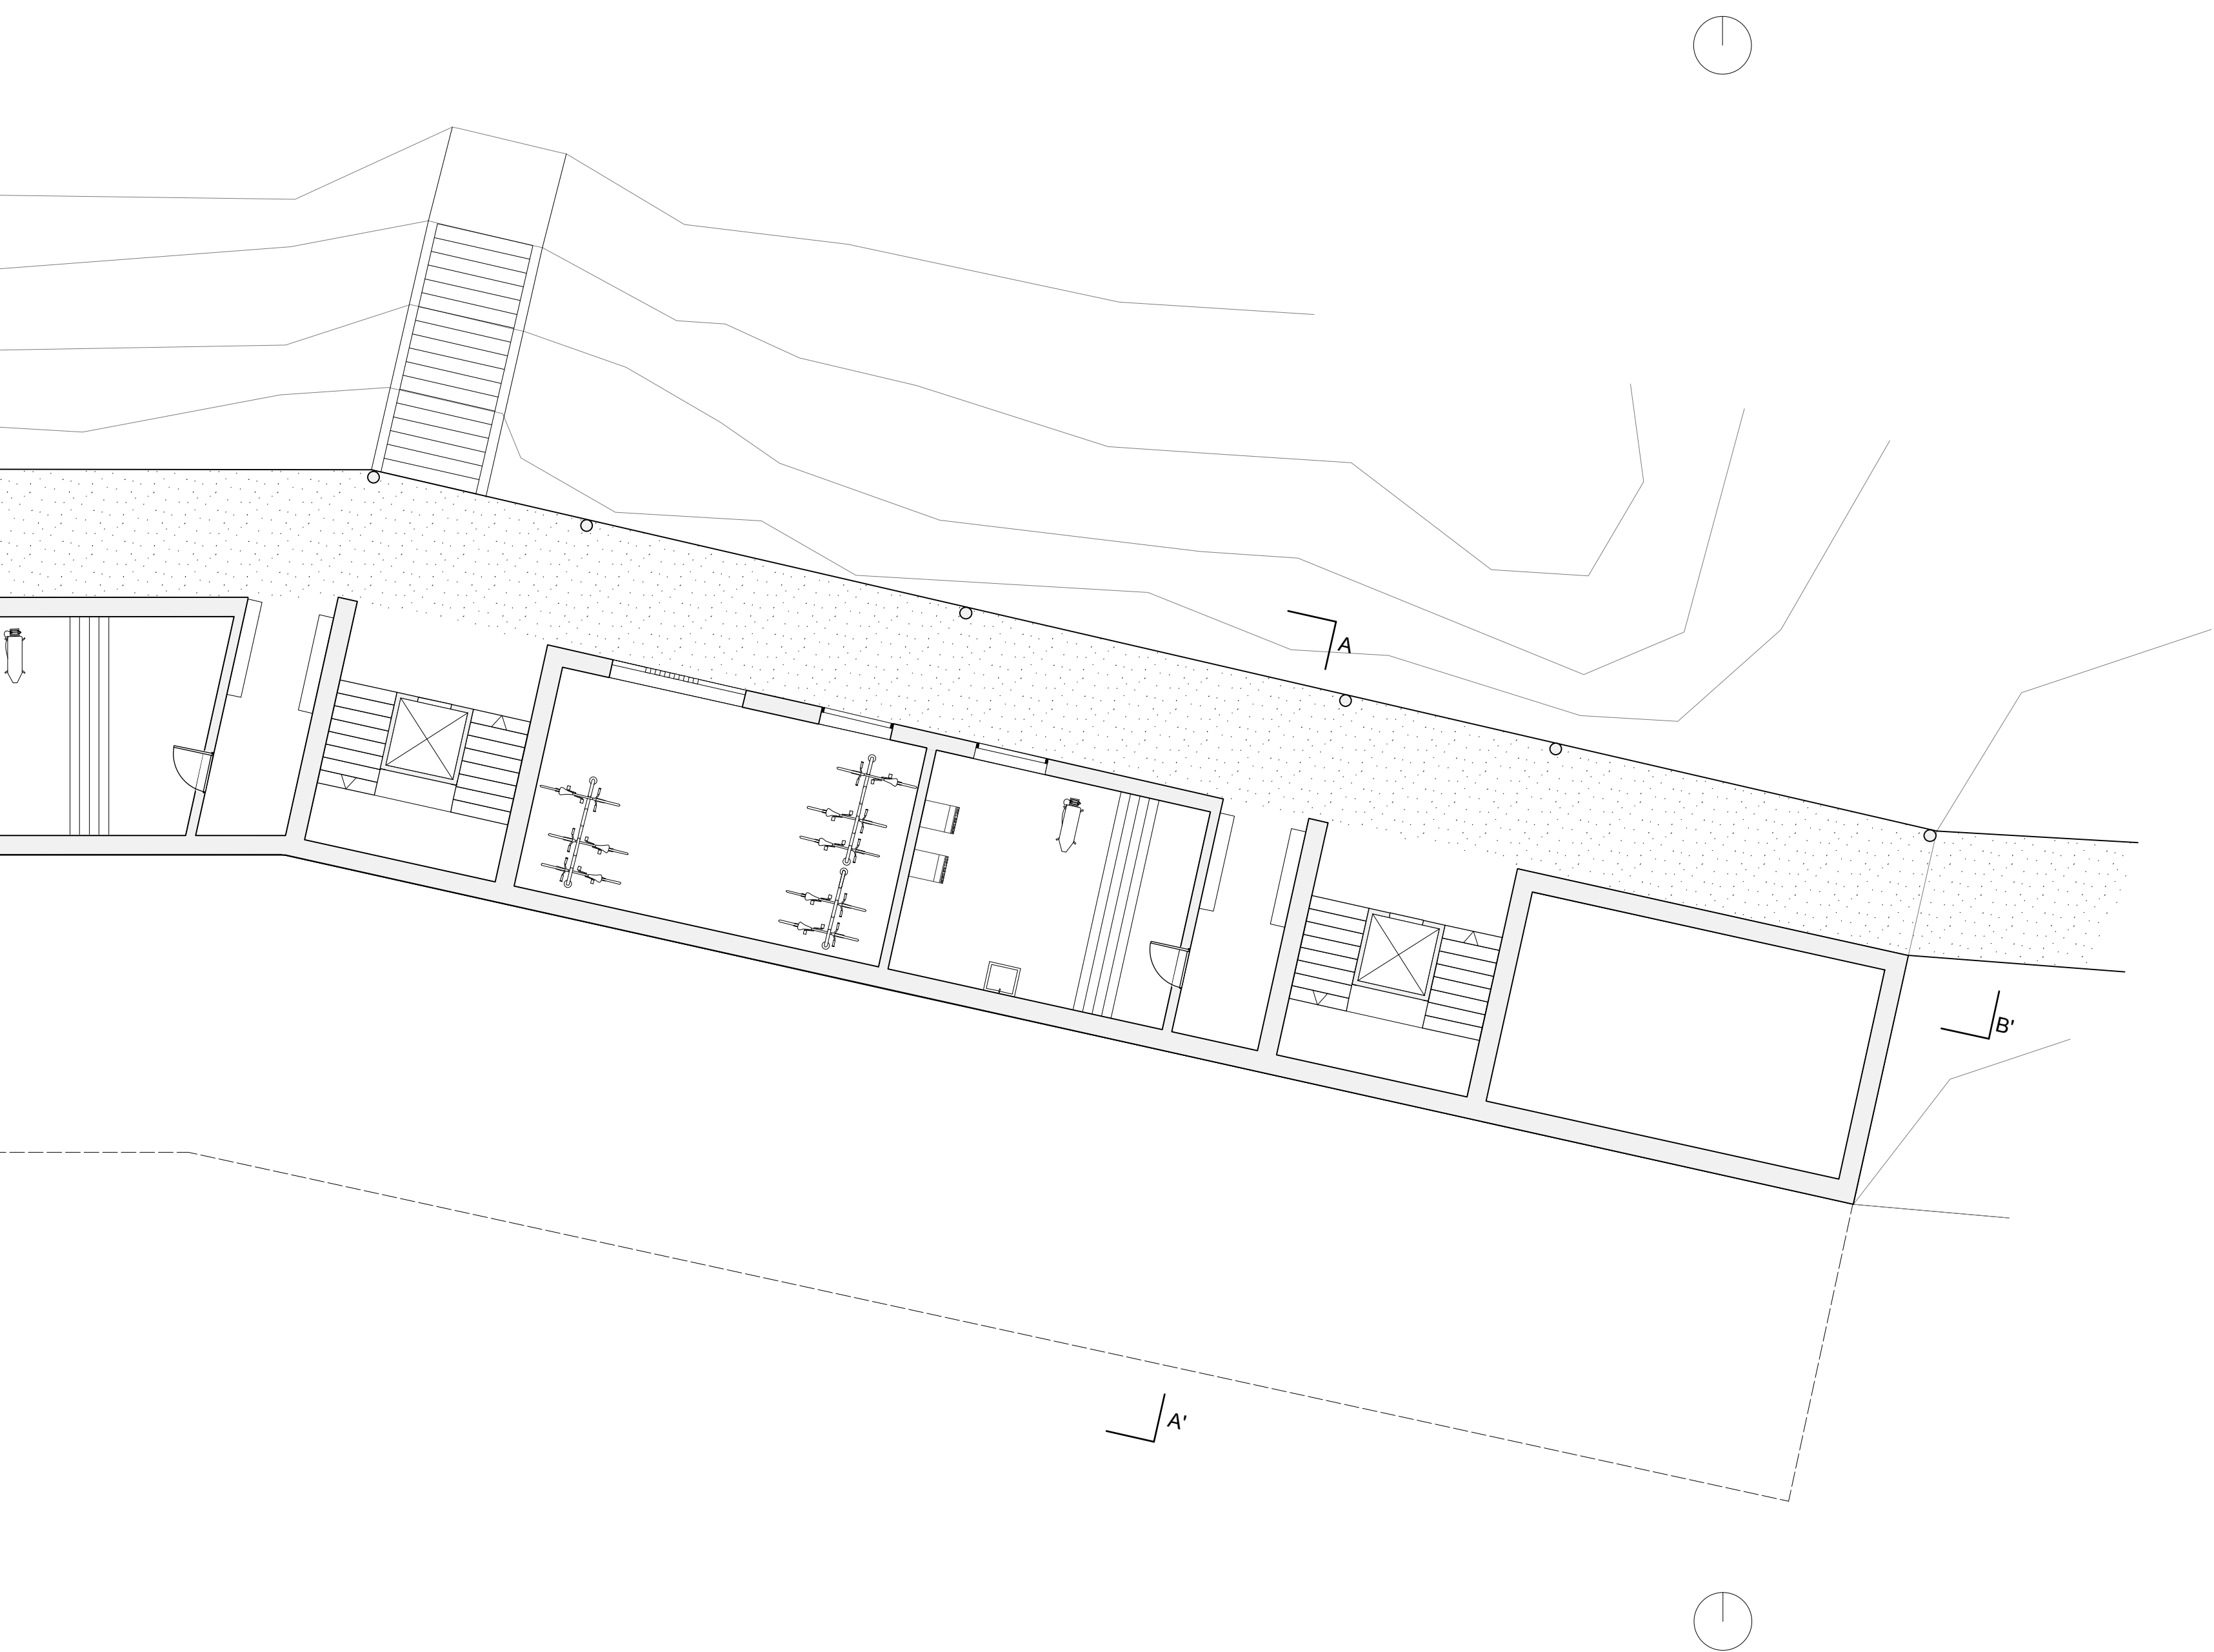


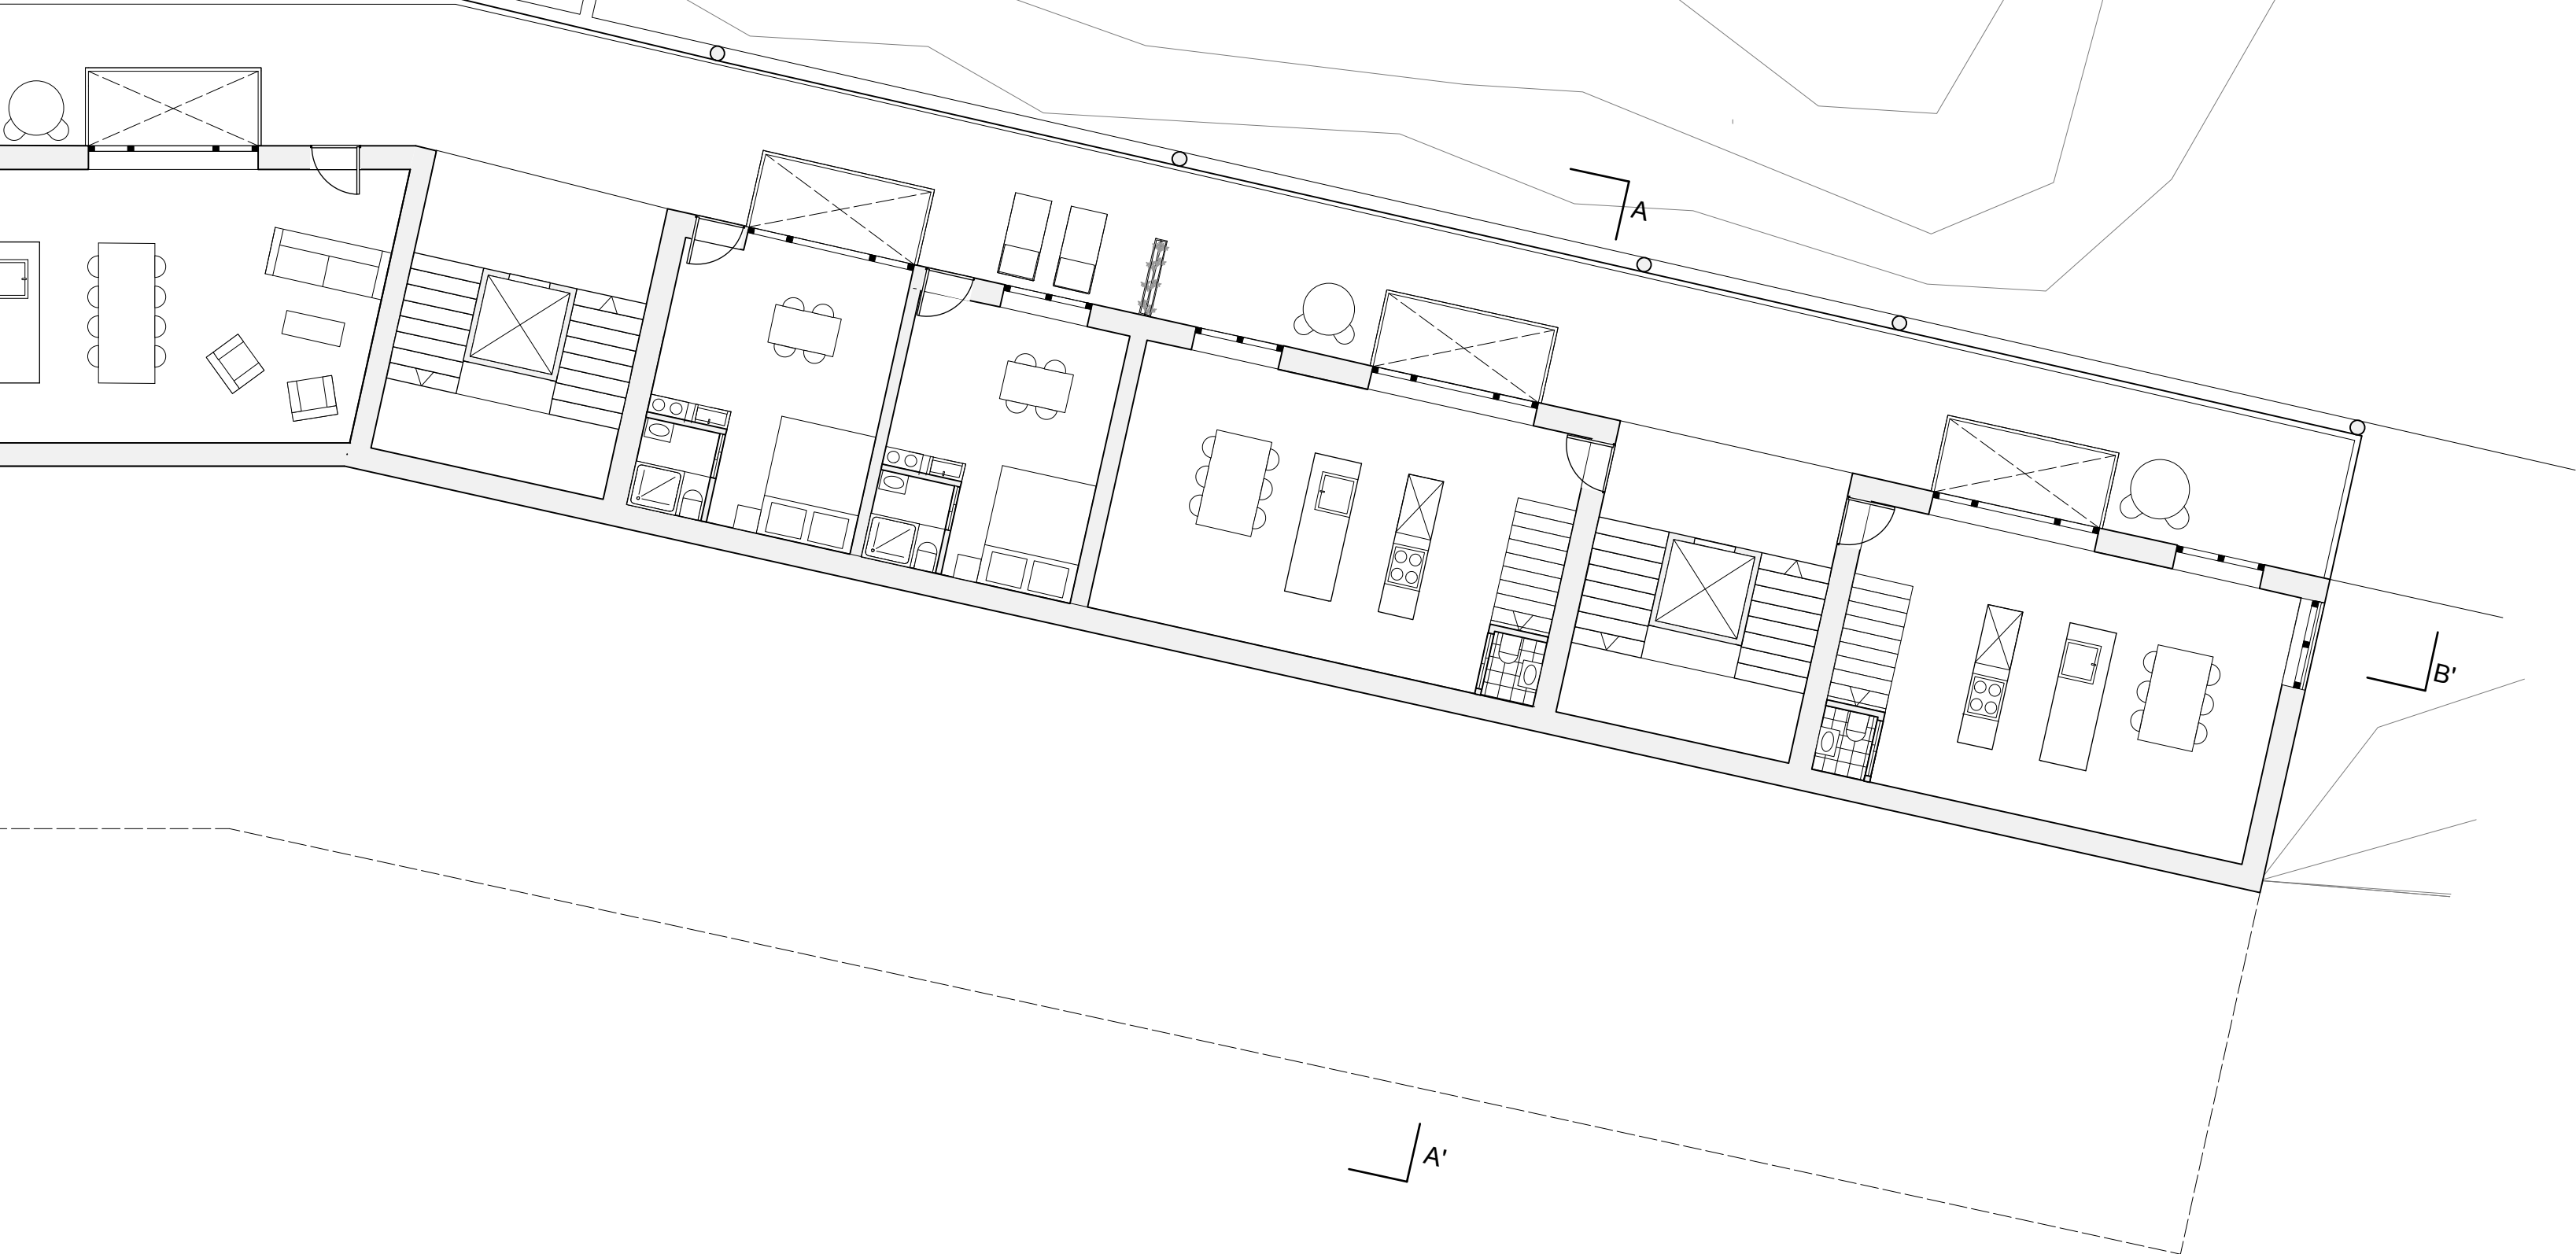

Coupe BB' longitudinale 1:100

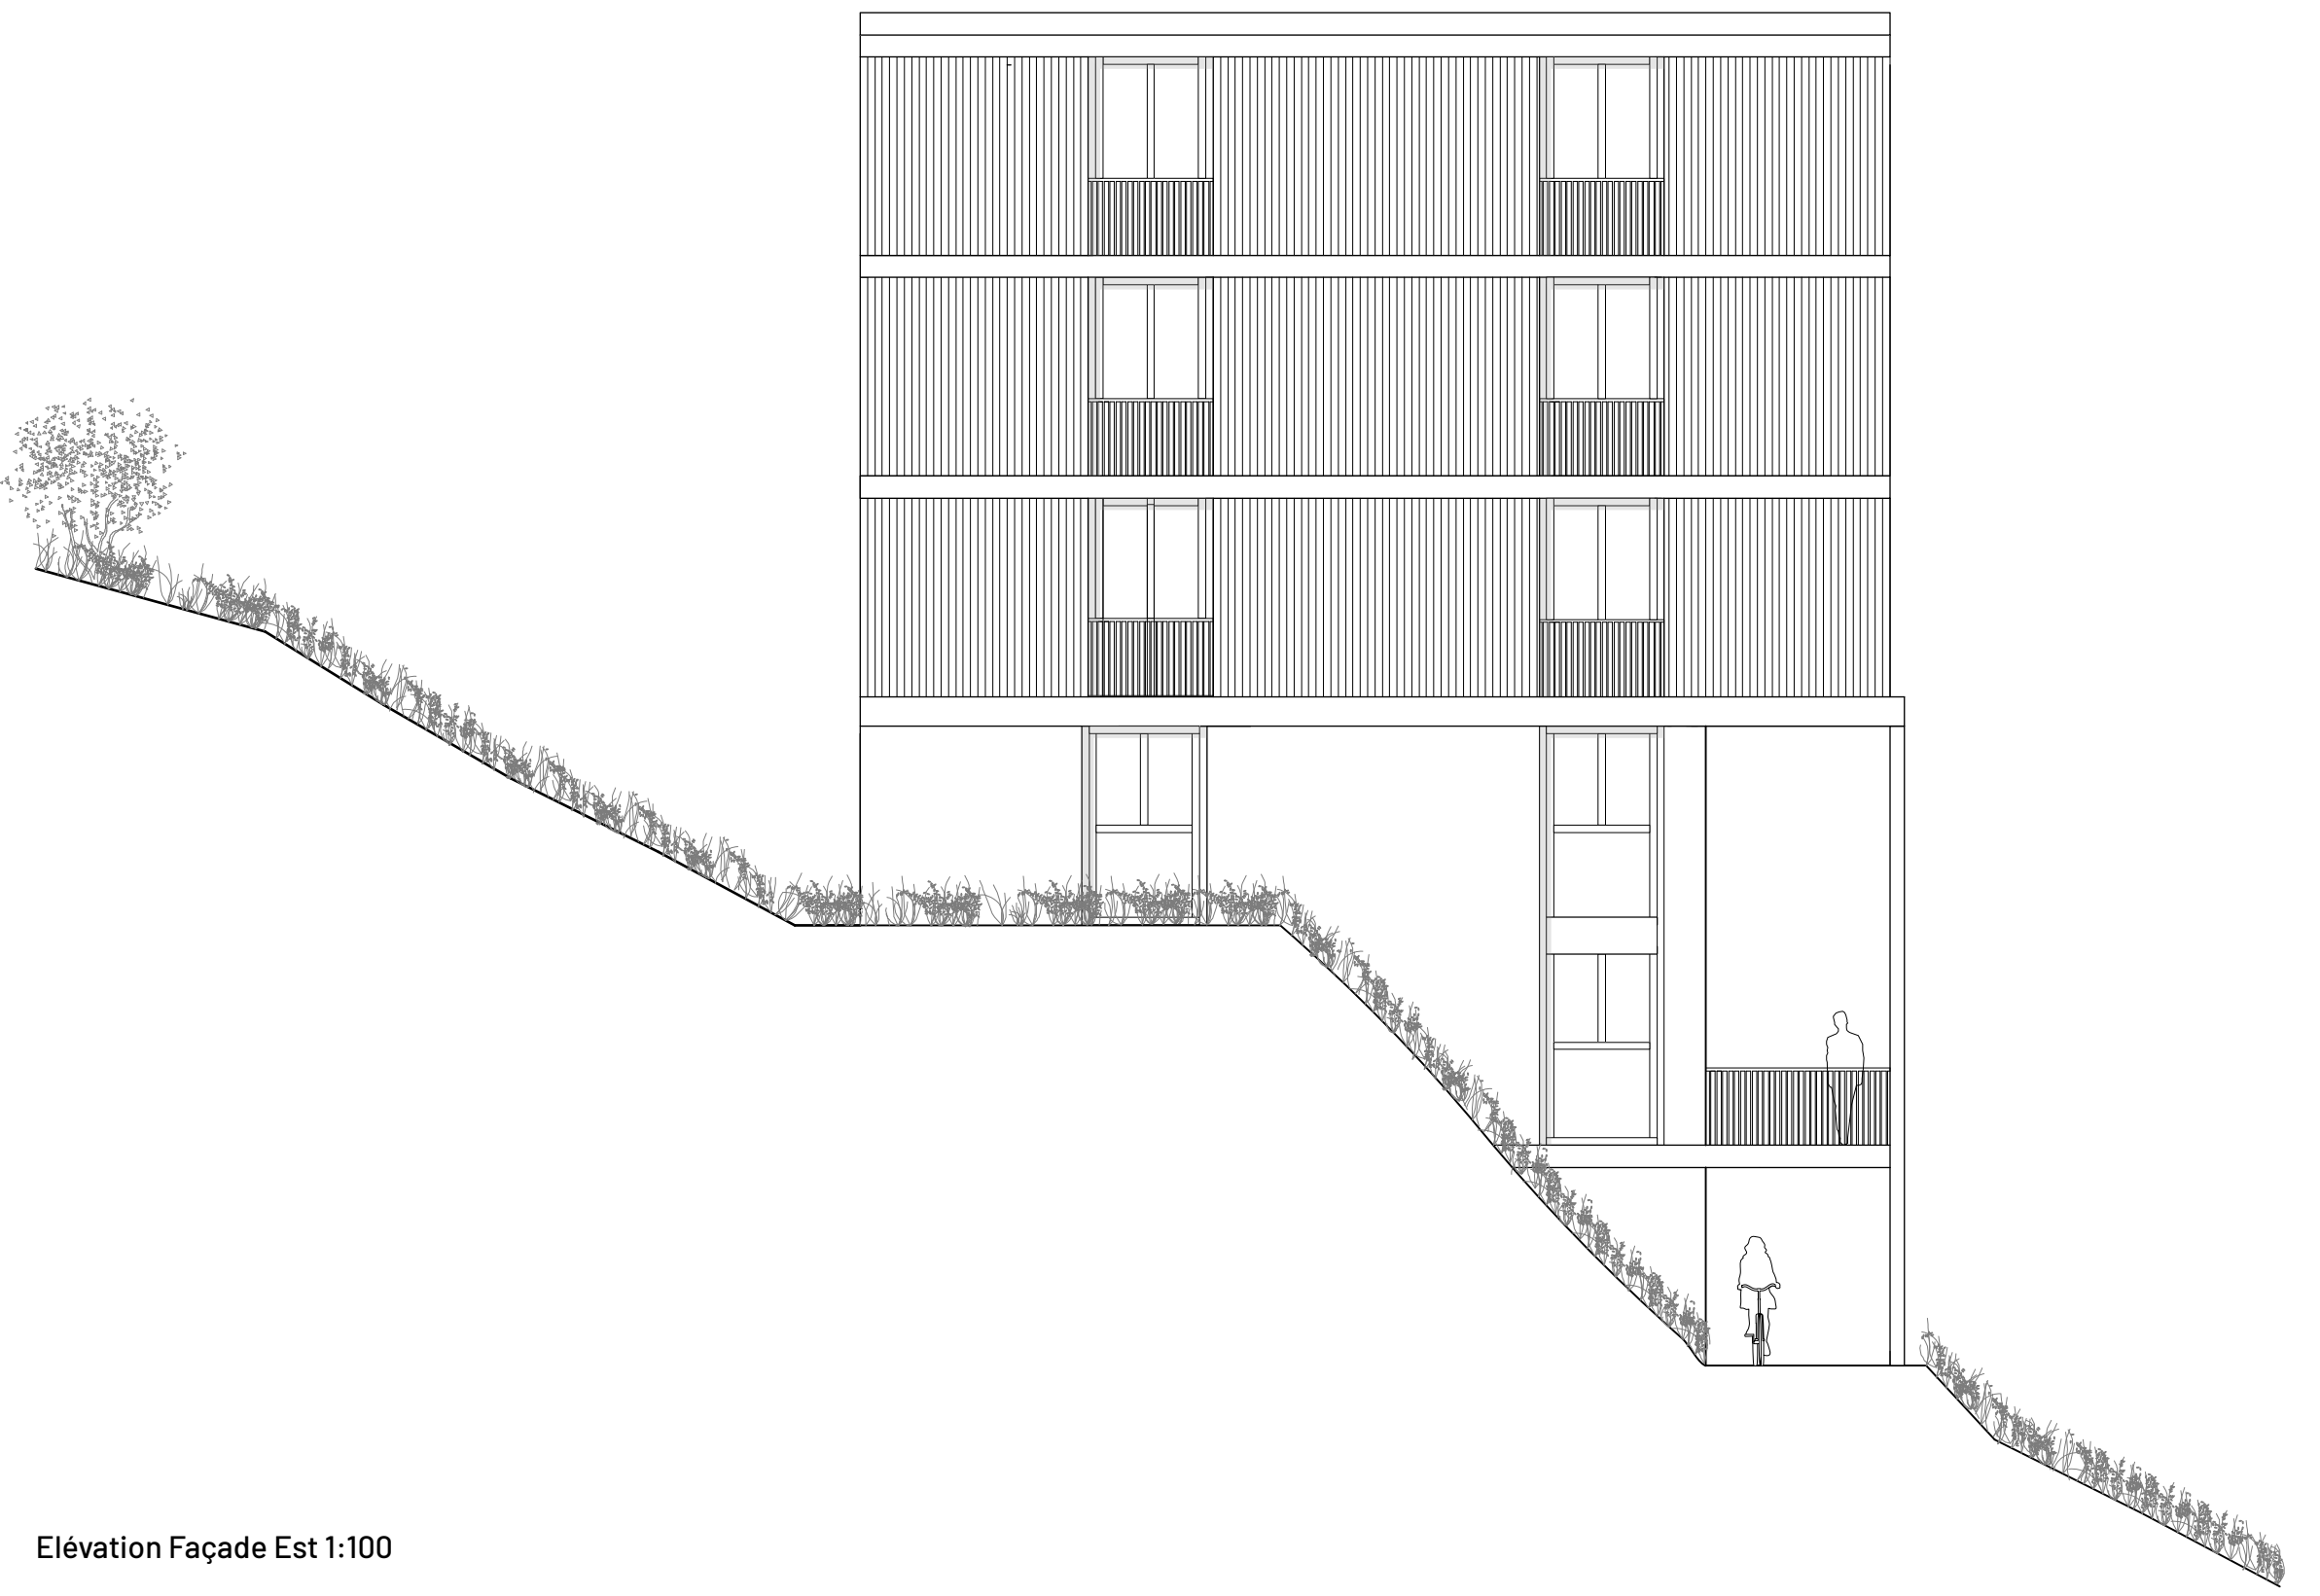

Elévation Façade Est 1:100