





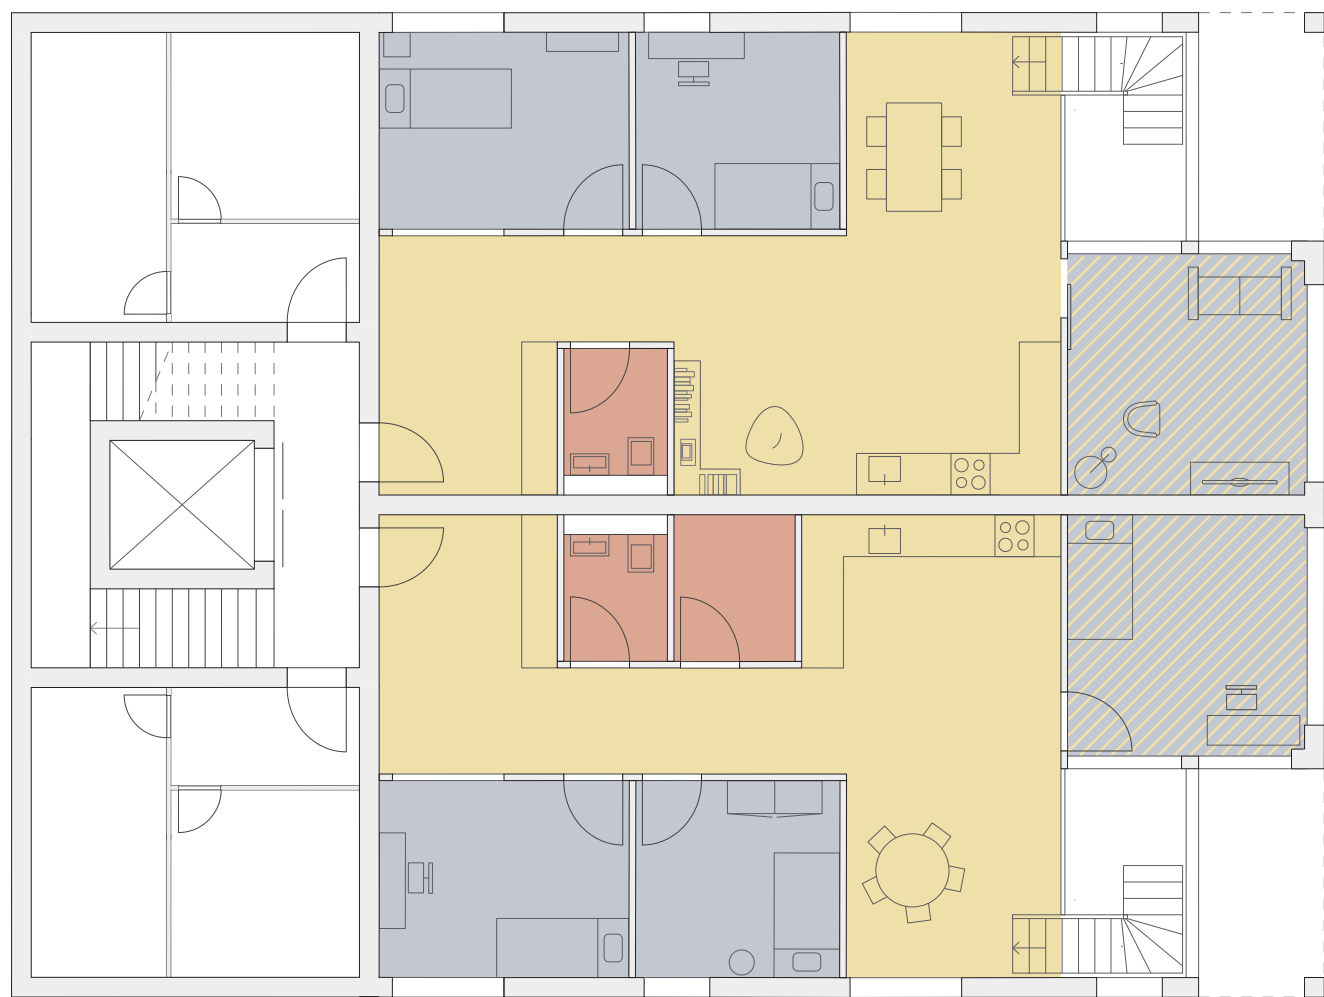


Schéma des zones


nuit	jour	service	loggia	communs
------	------	---------	--------	---------

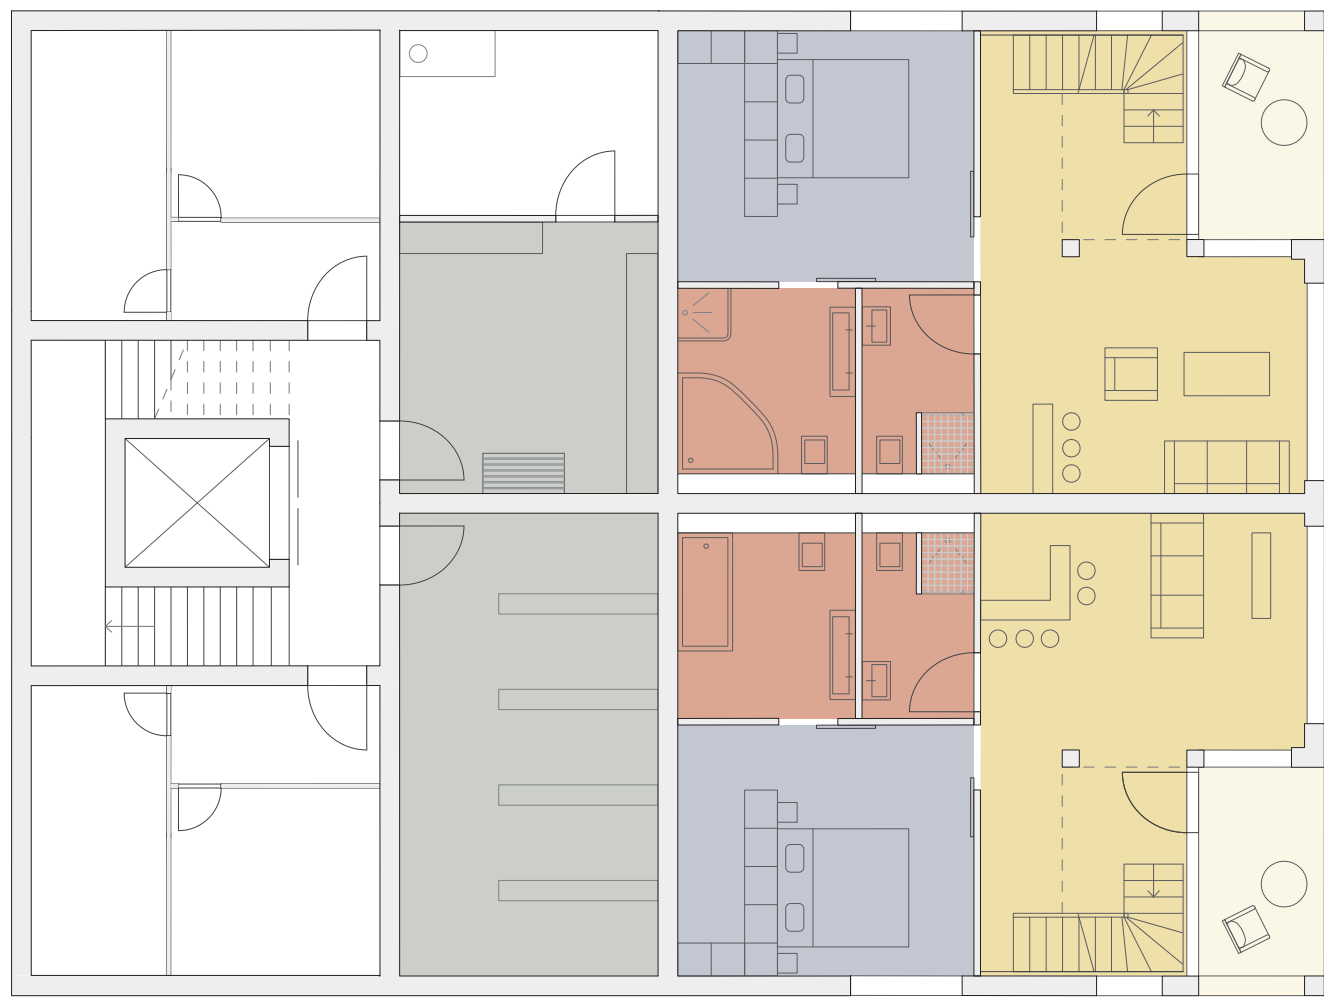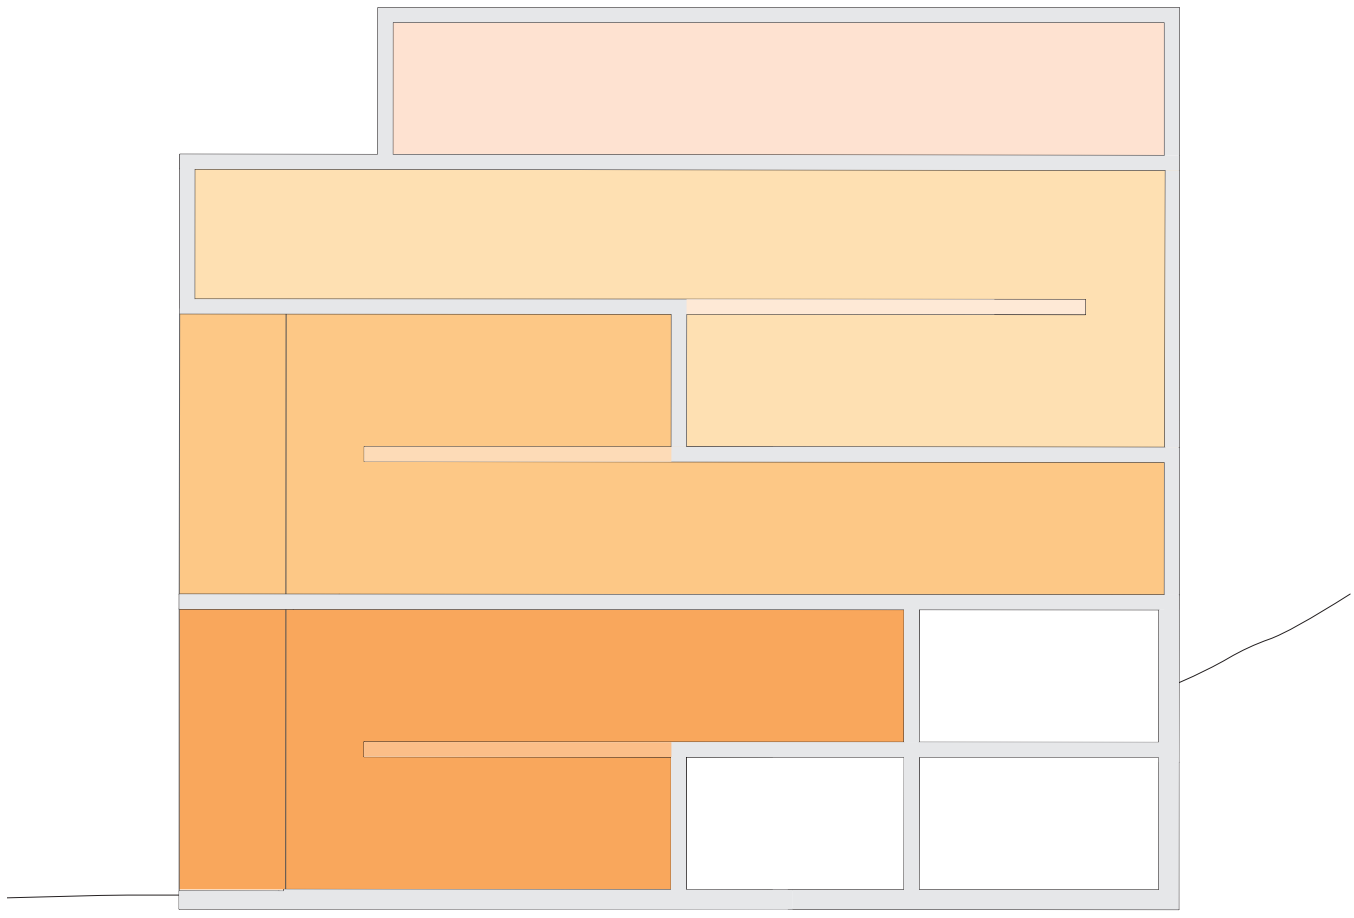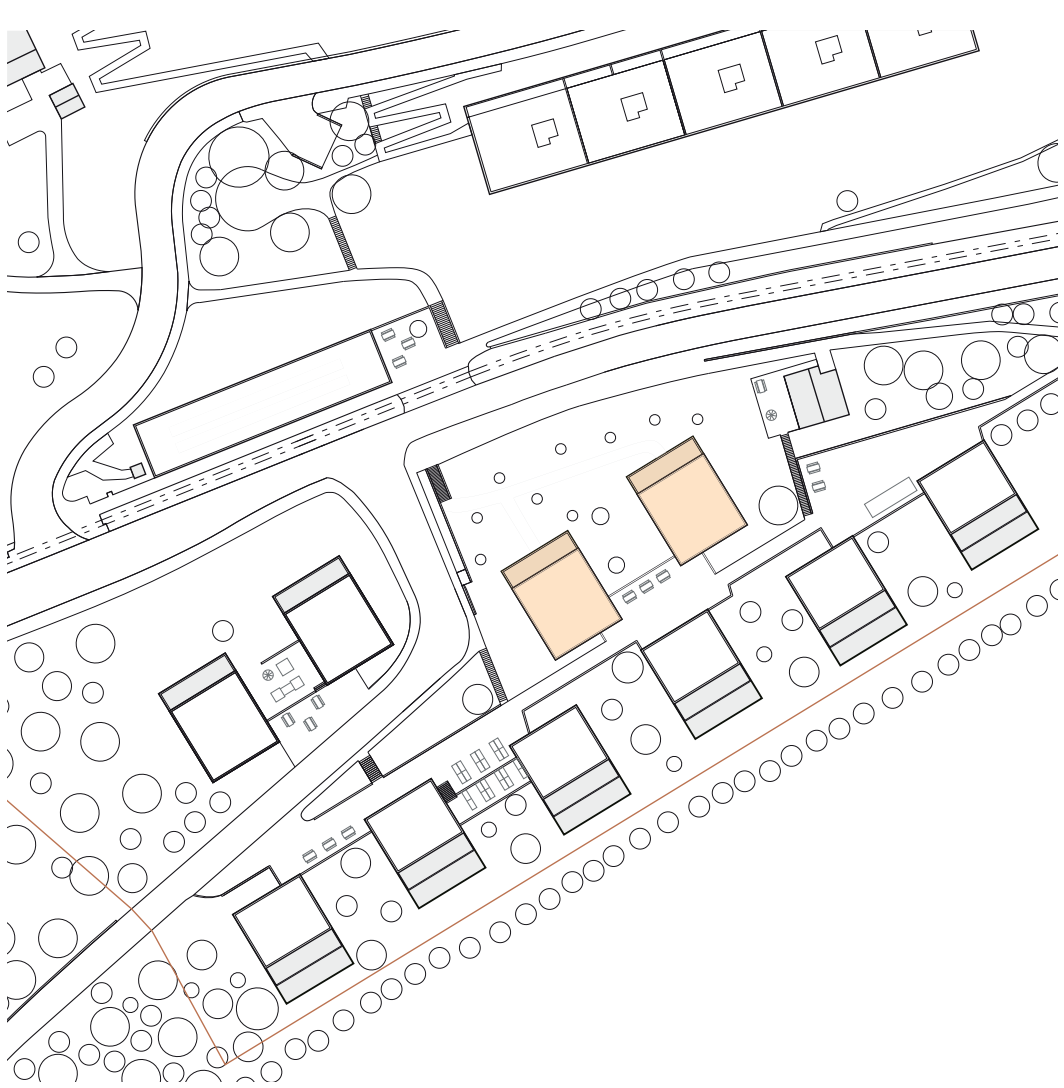


Photomontage des maquettes

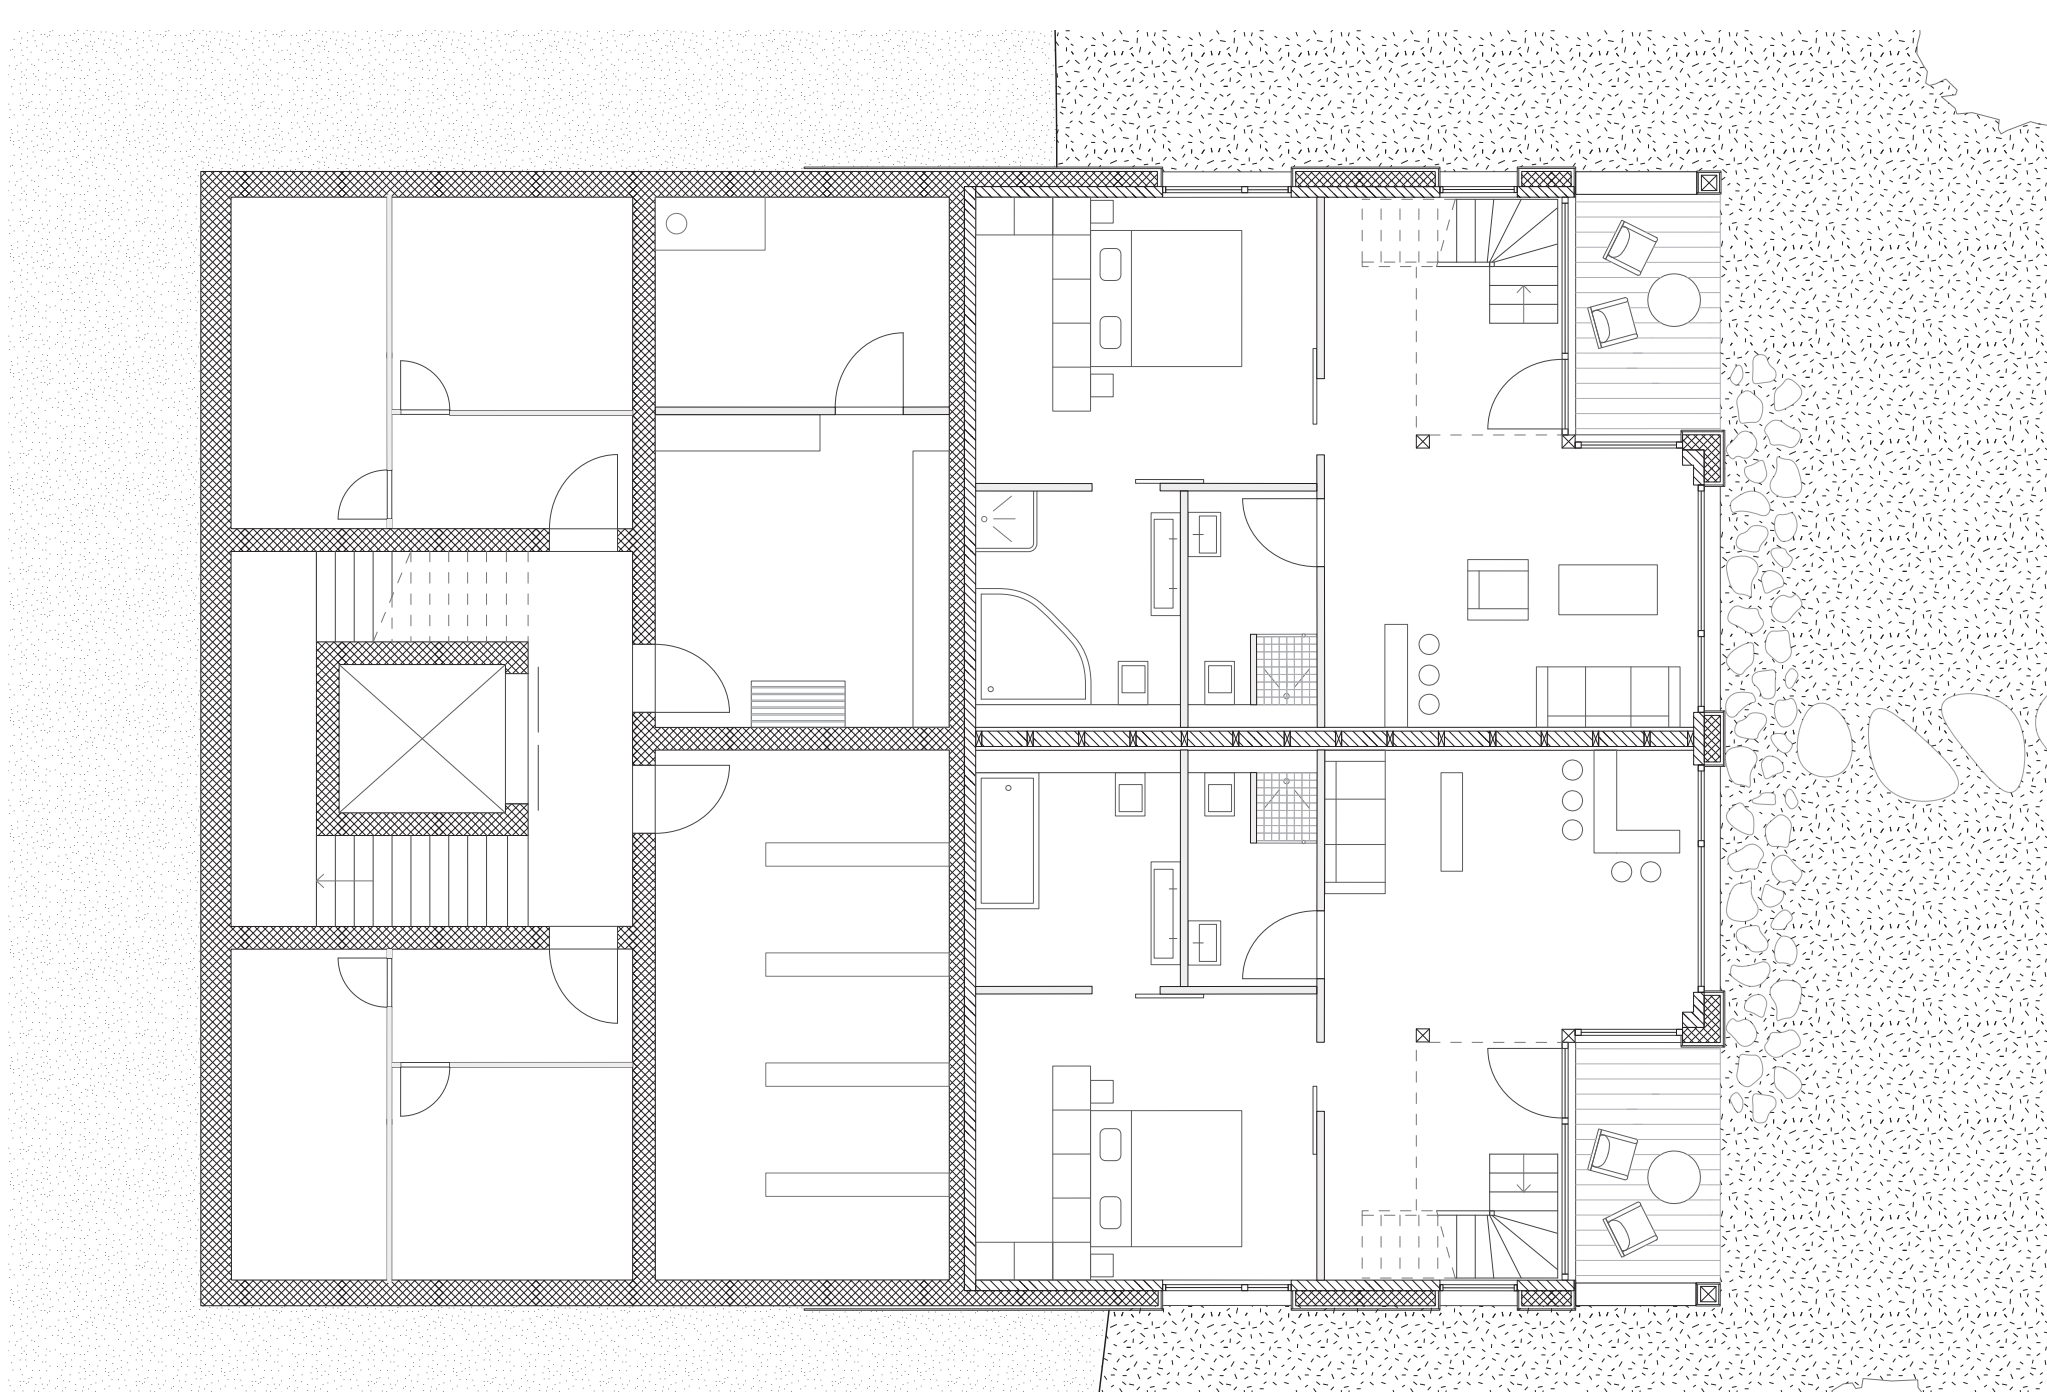


Plan de l'étage 0 du rez inférieur 1:100

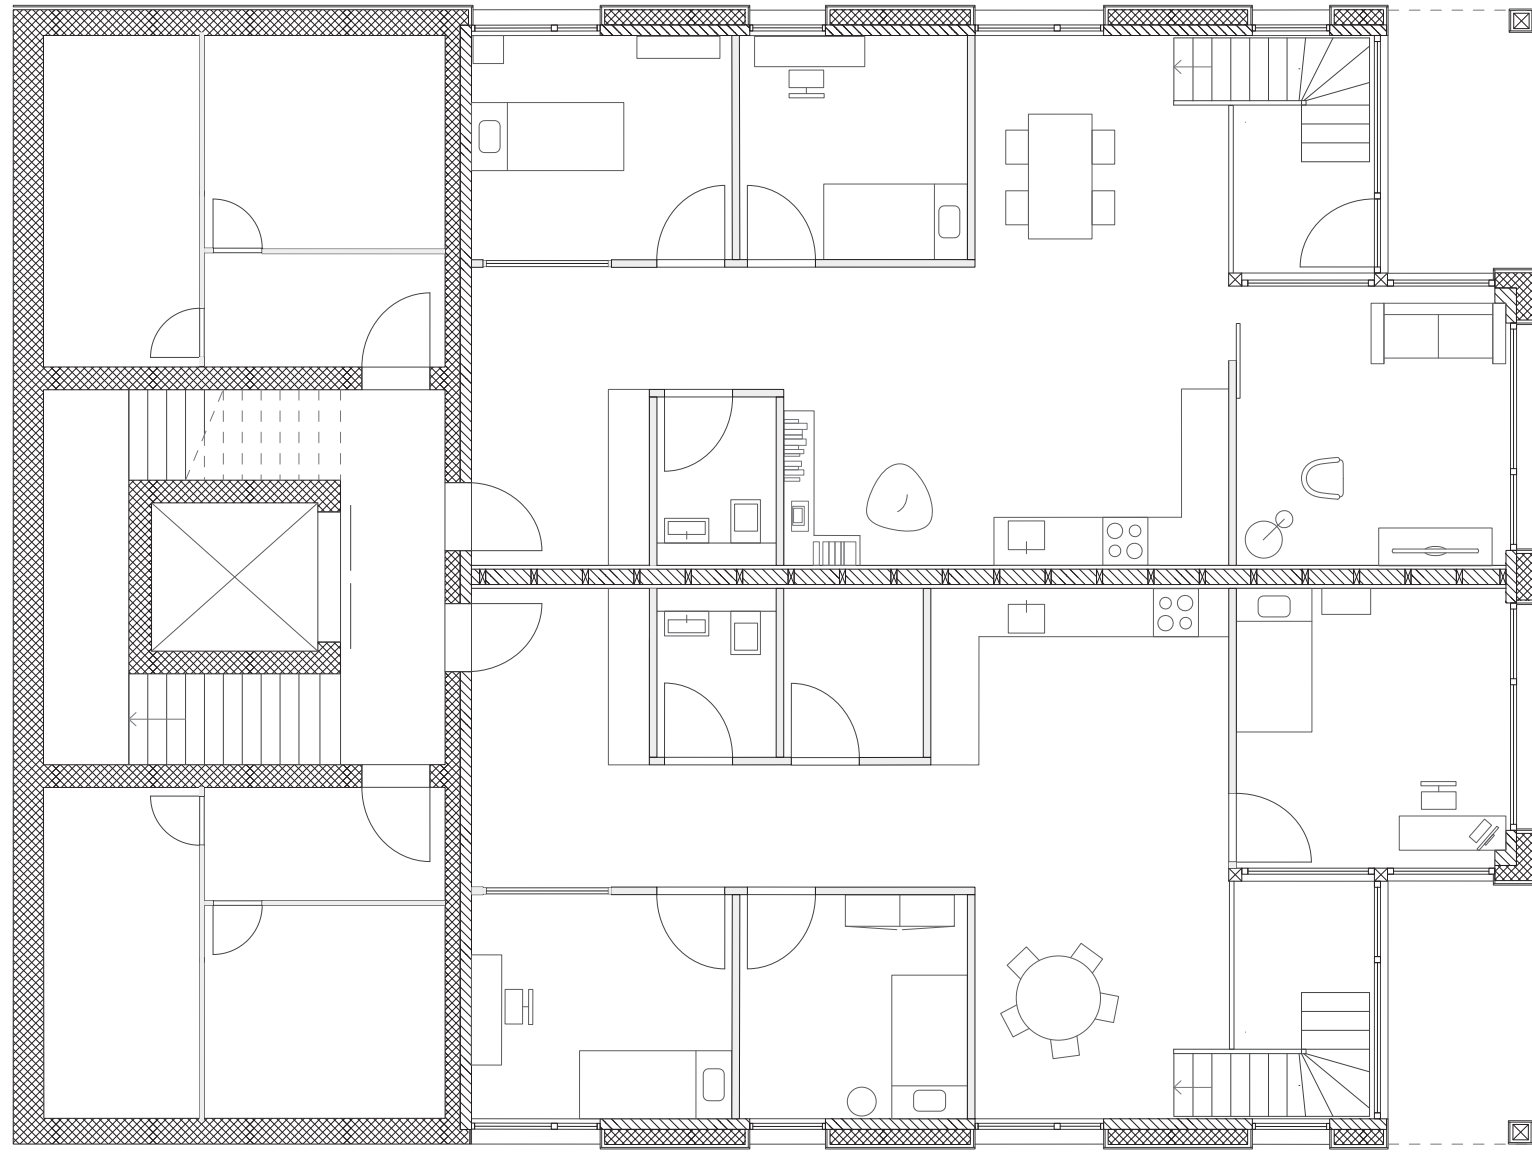


Plan de l'étage 1, 1:100

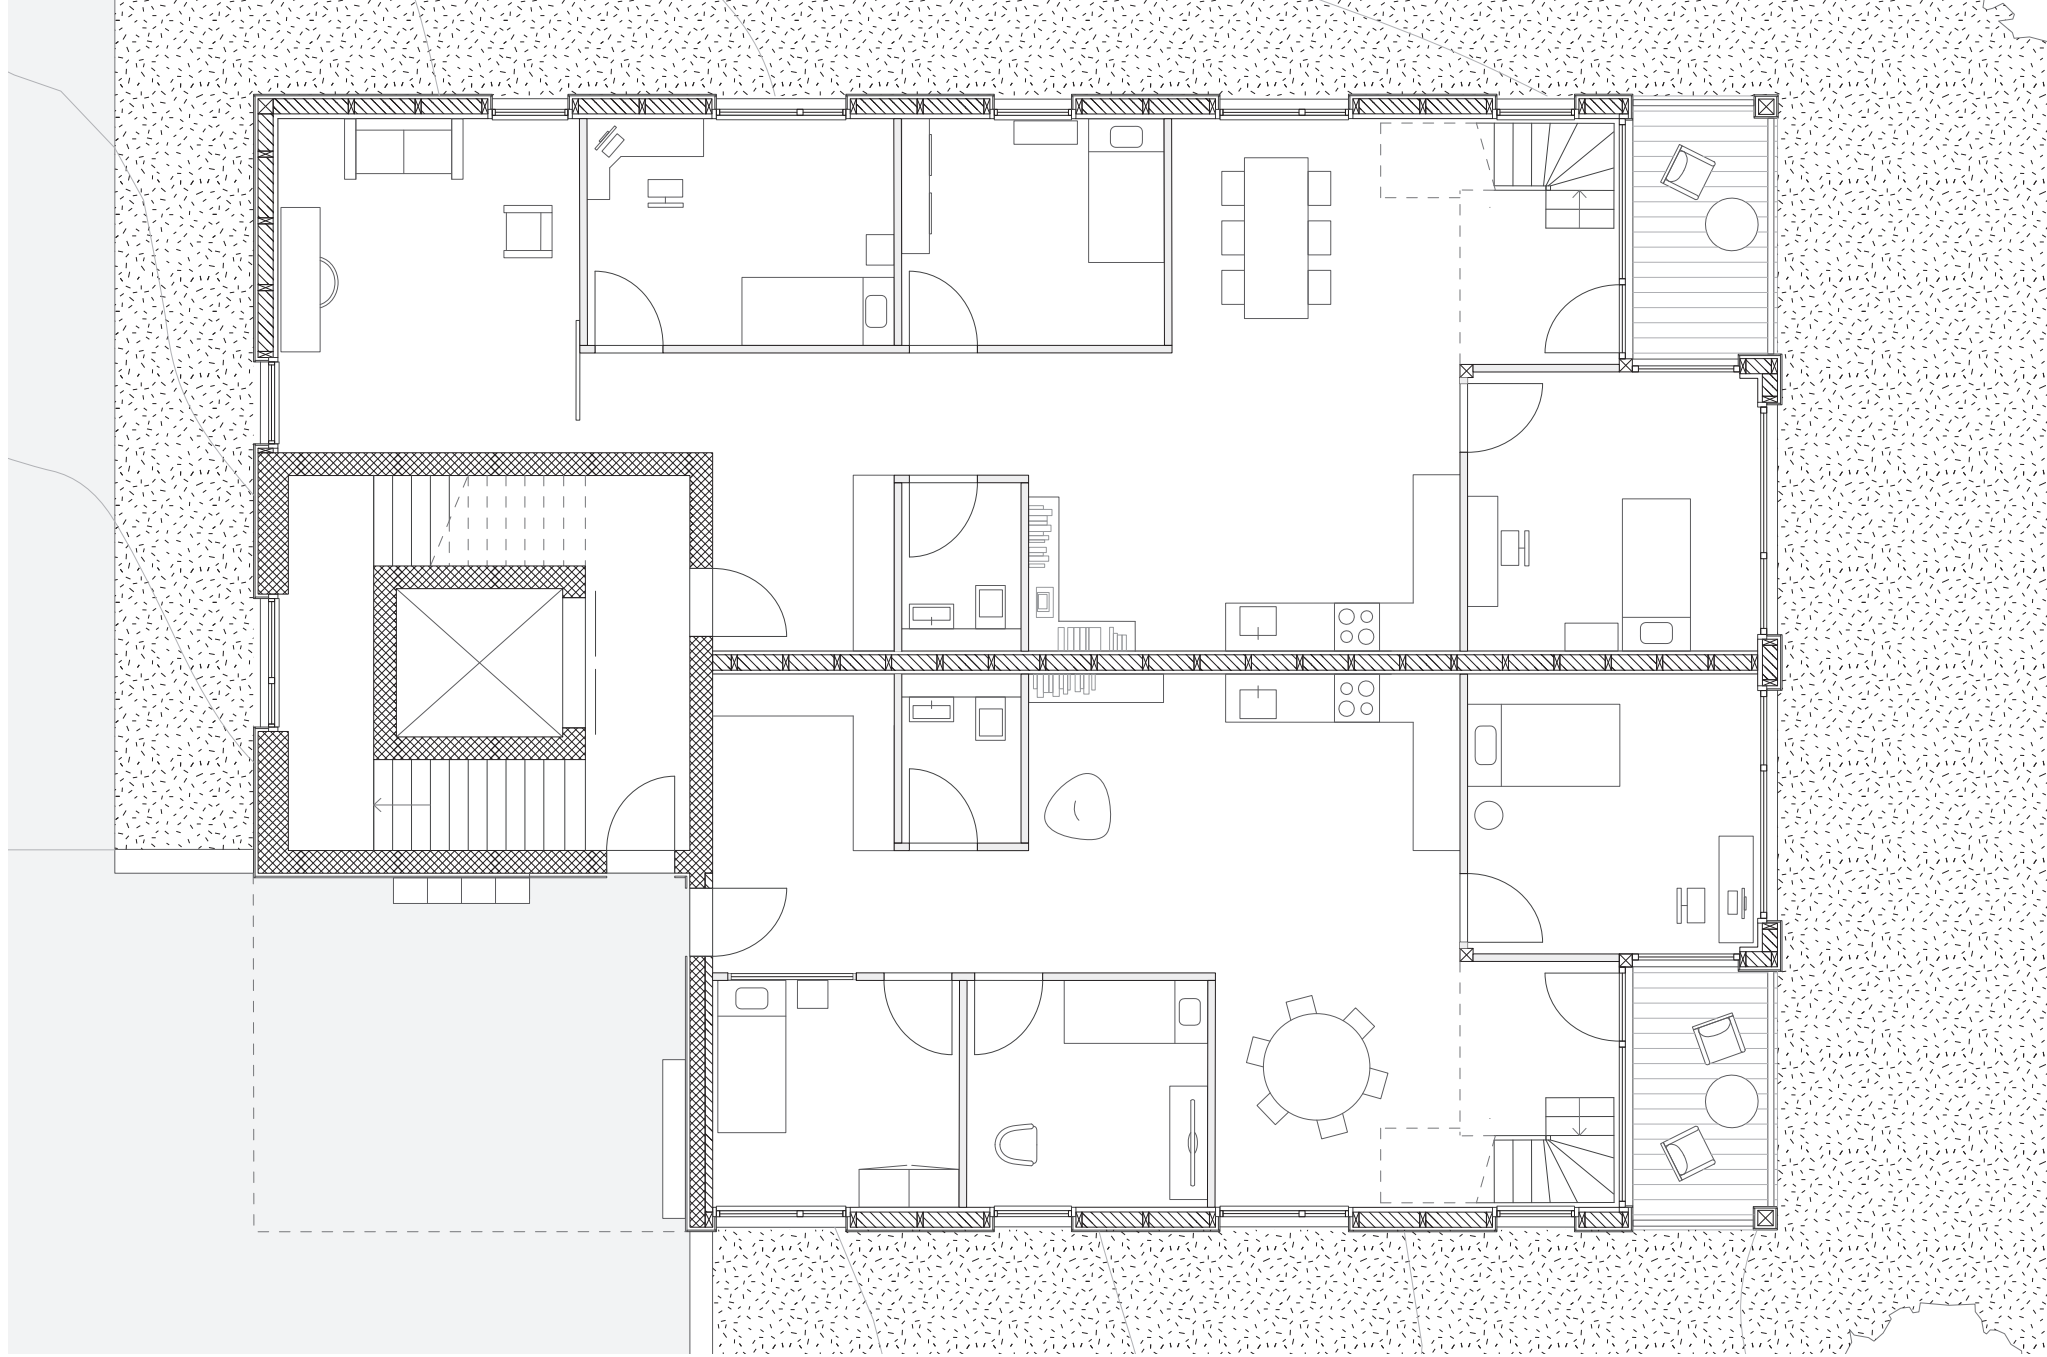


Plan de l'étage 2 du rez supérieur 1:100

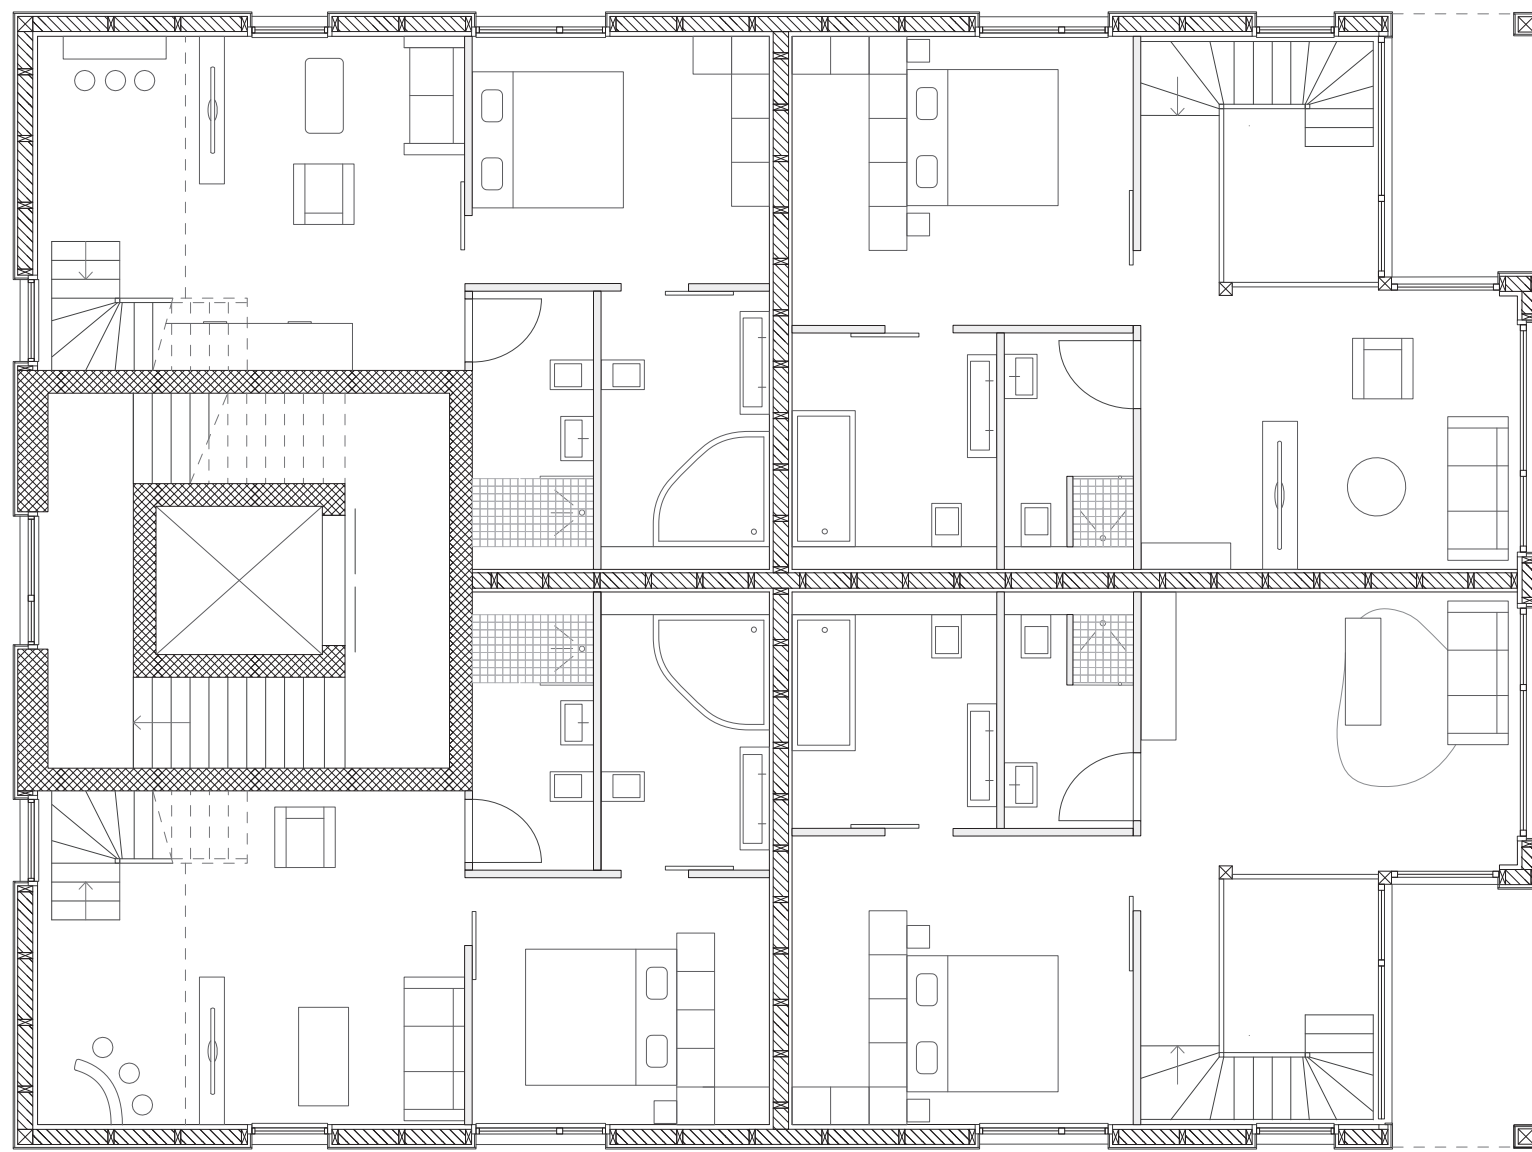

Plan de l'étage 3, 1:100

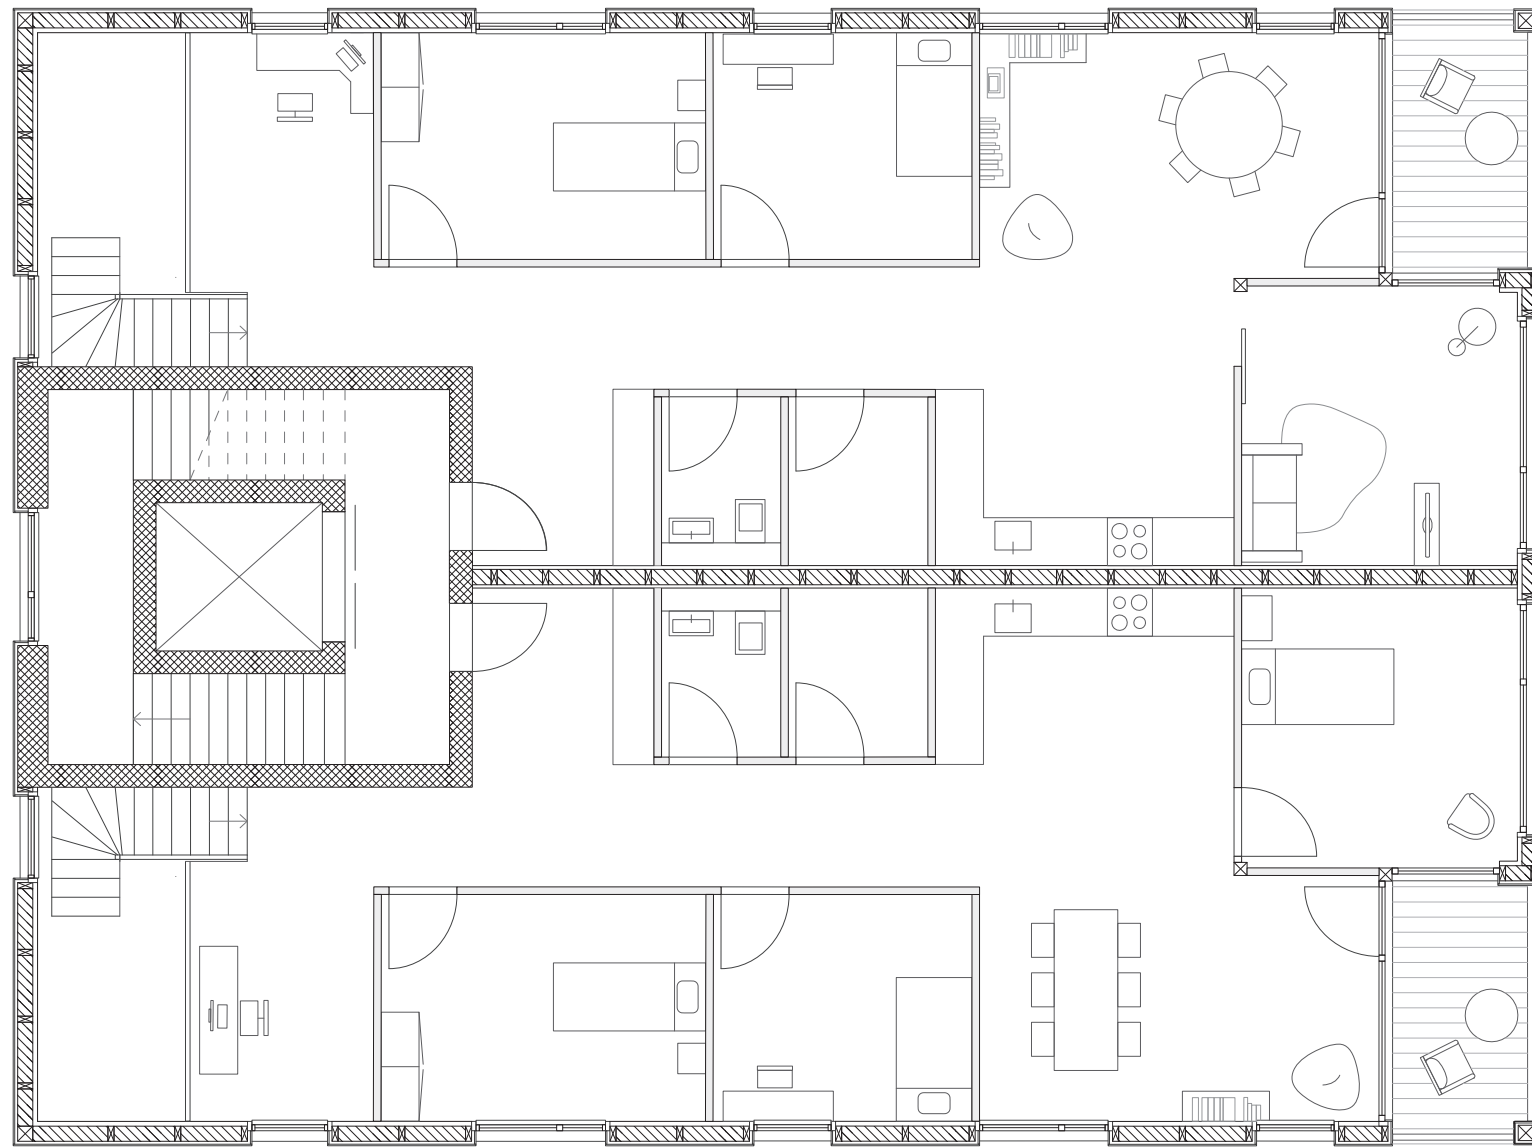


Plan de l'étage 4, 1:100

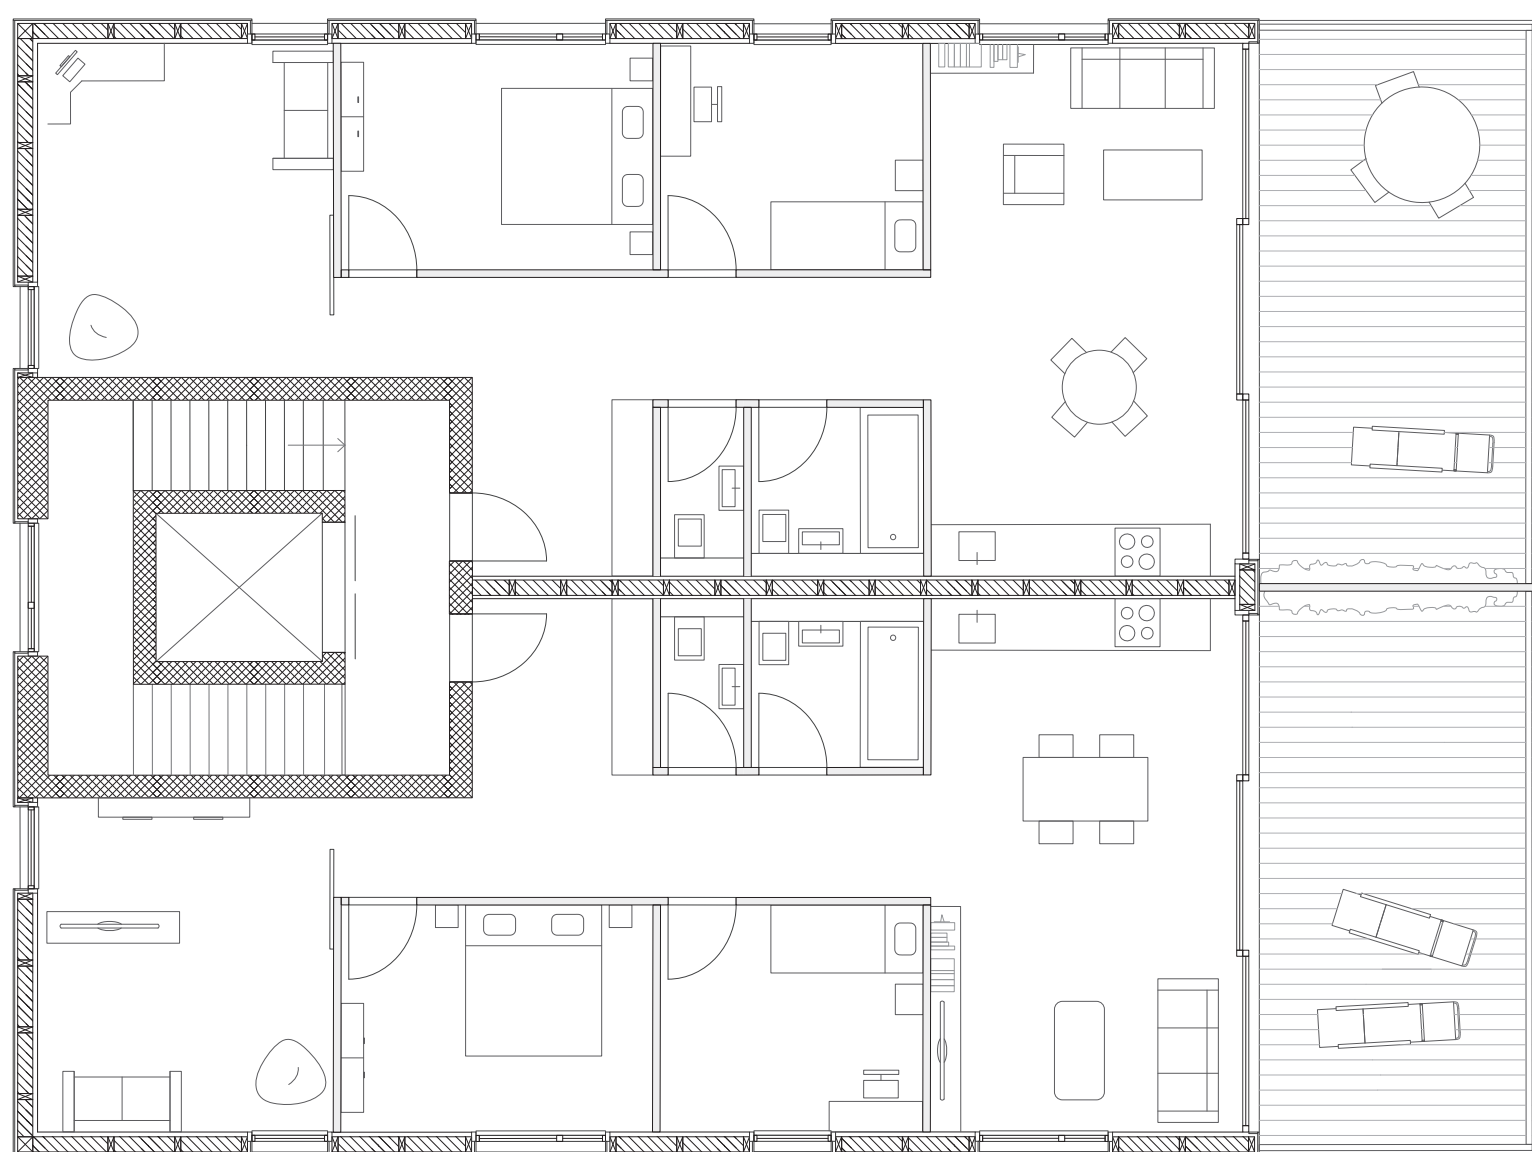


Plan de l'étage 5, 1:100




Elévation ouest 1:100

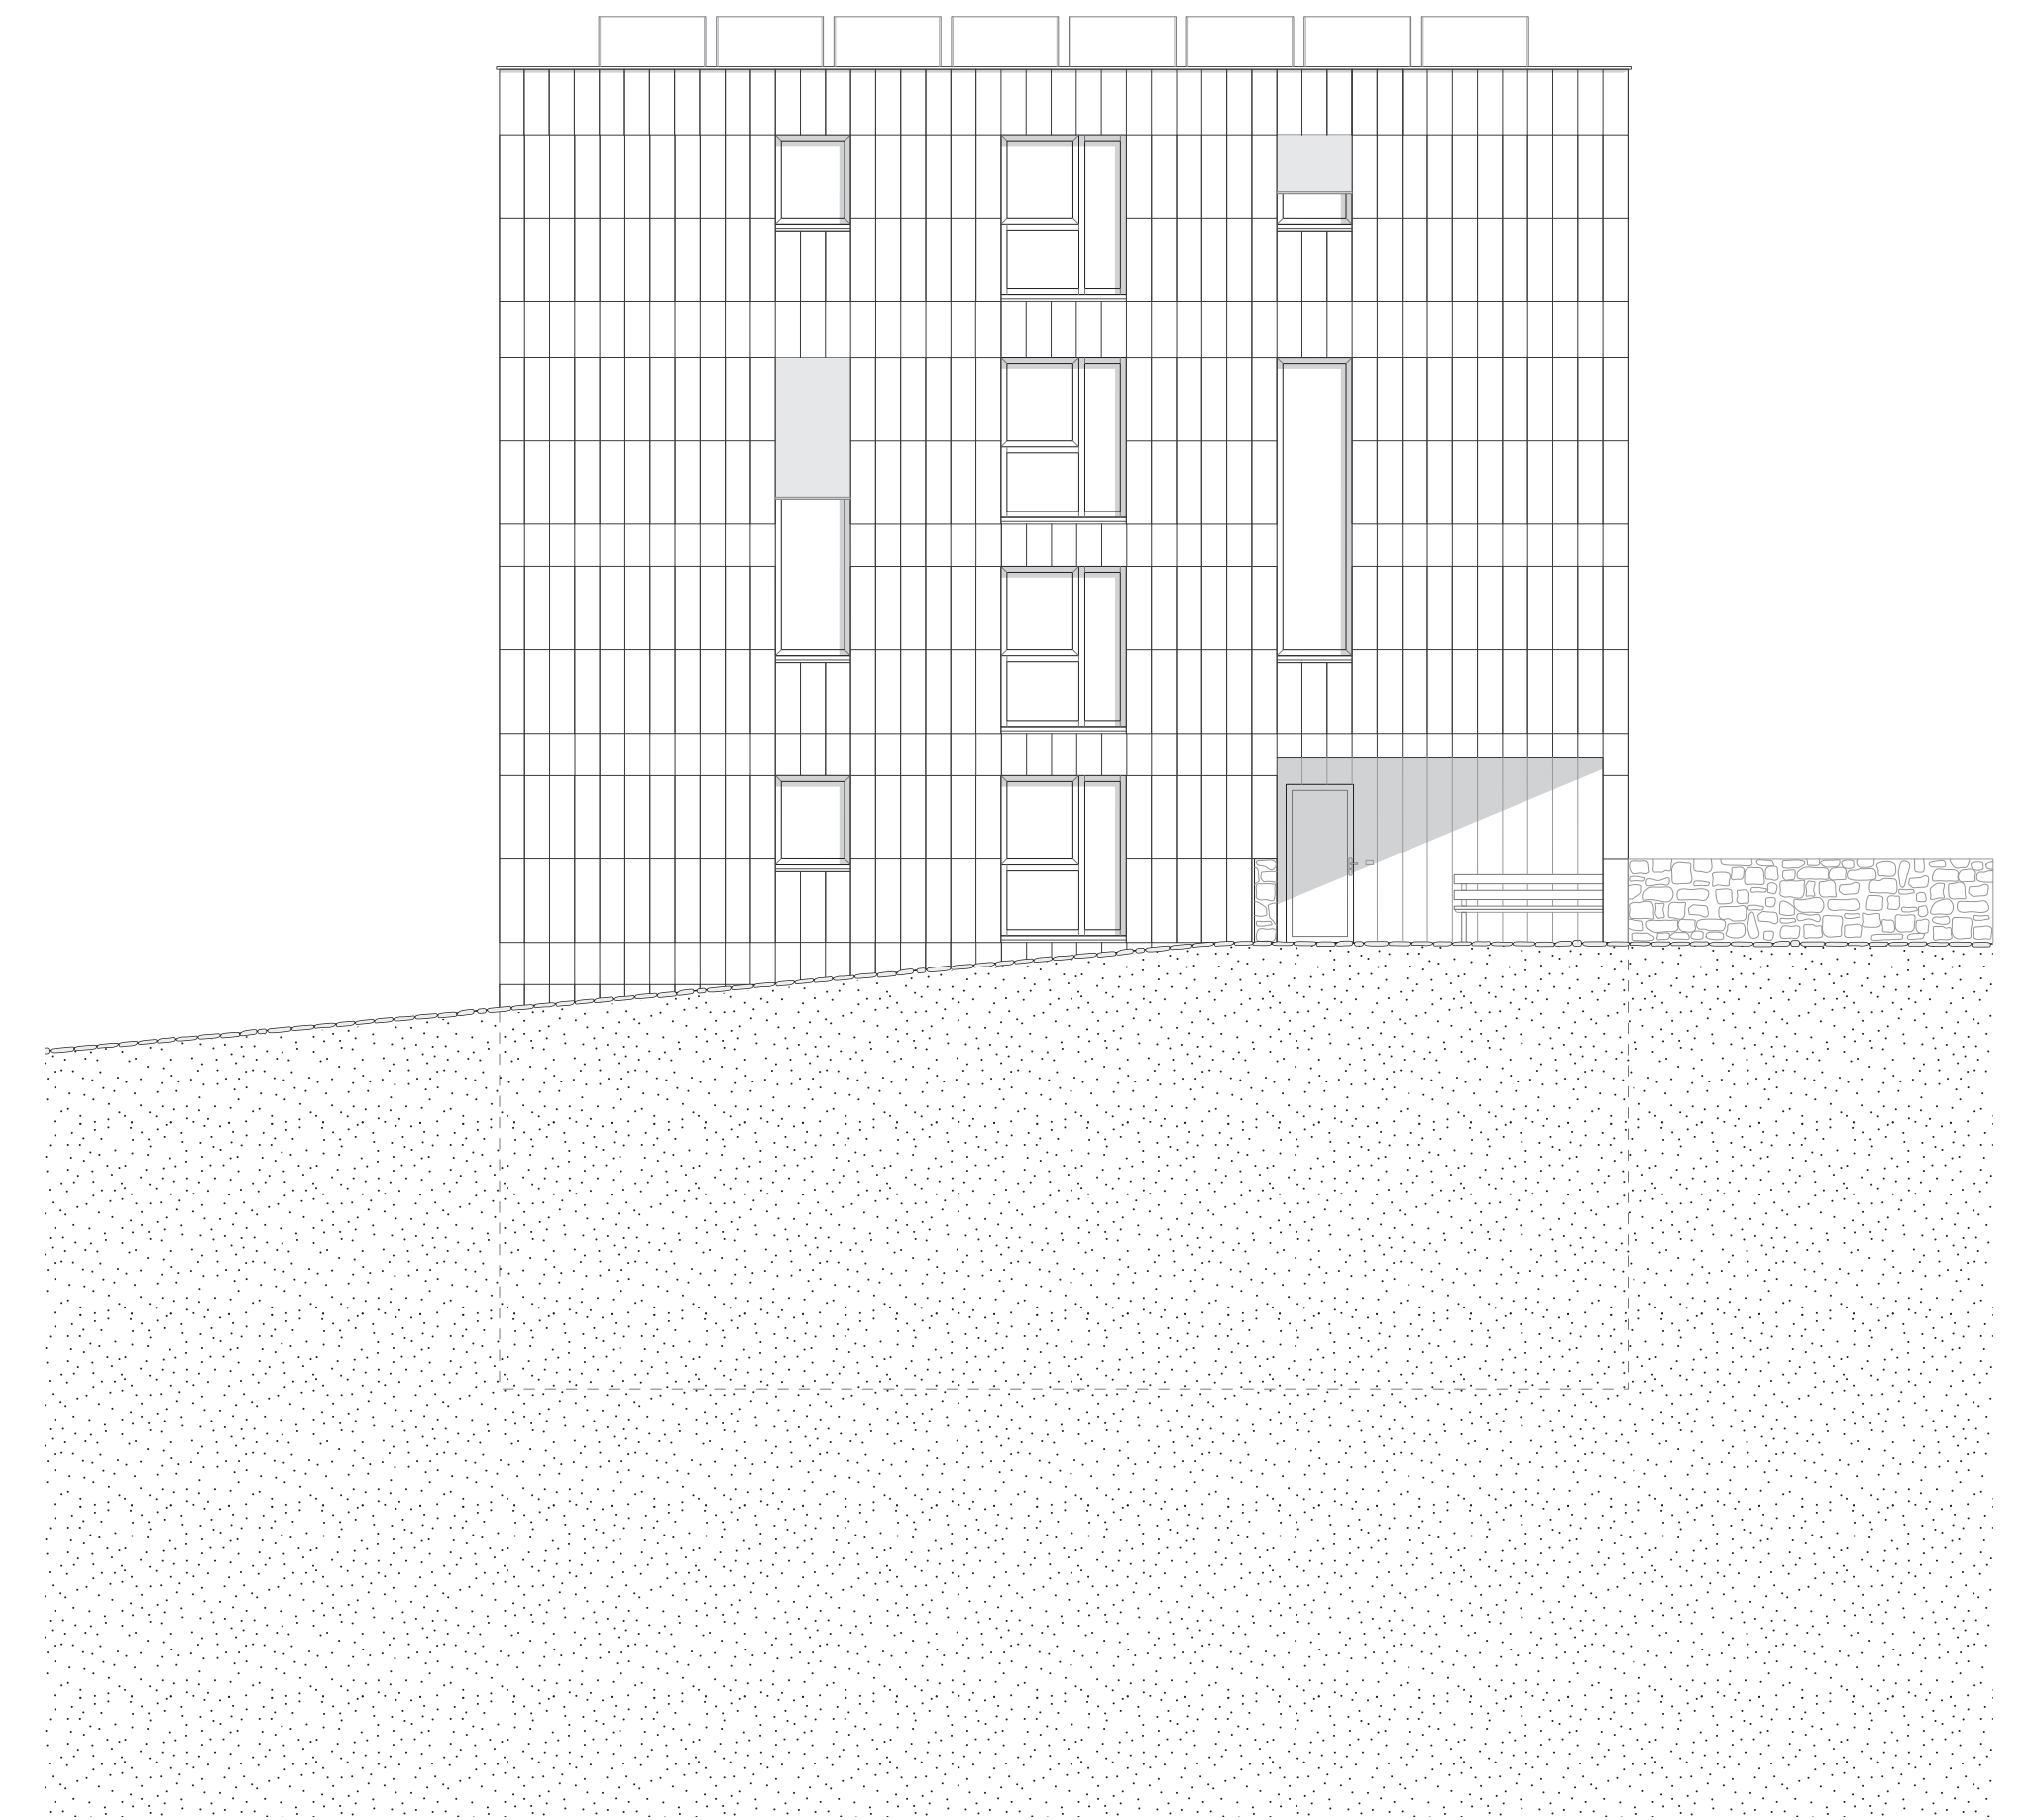

Elévation Sud 1:100

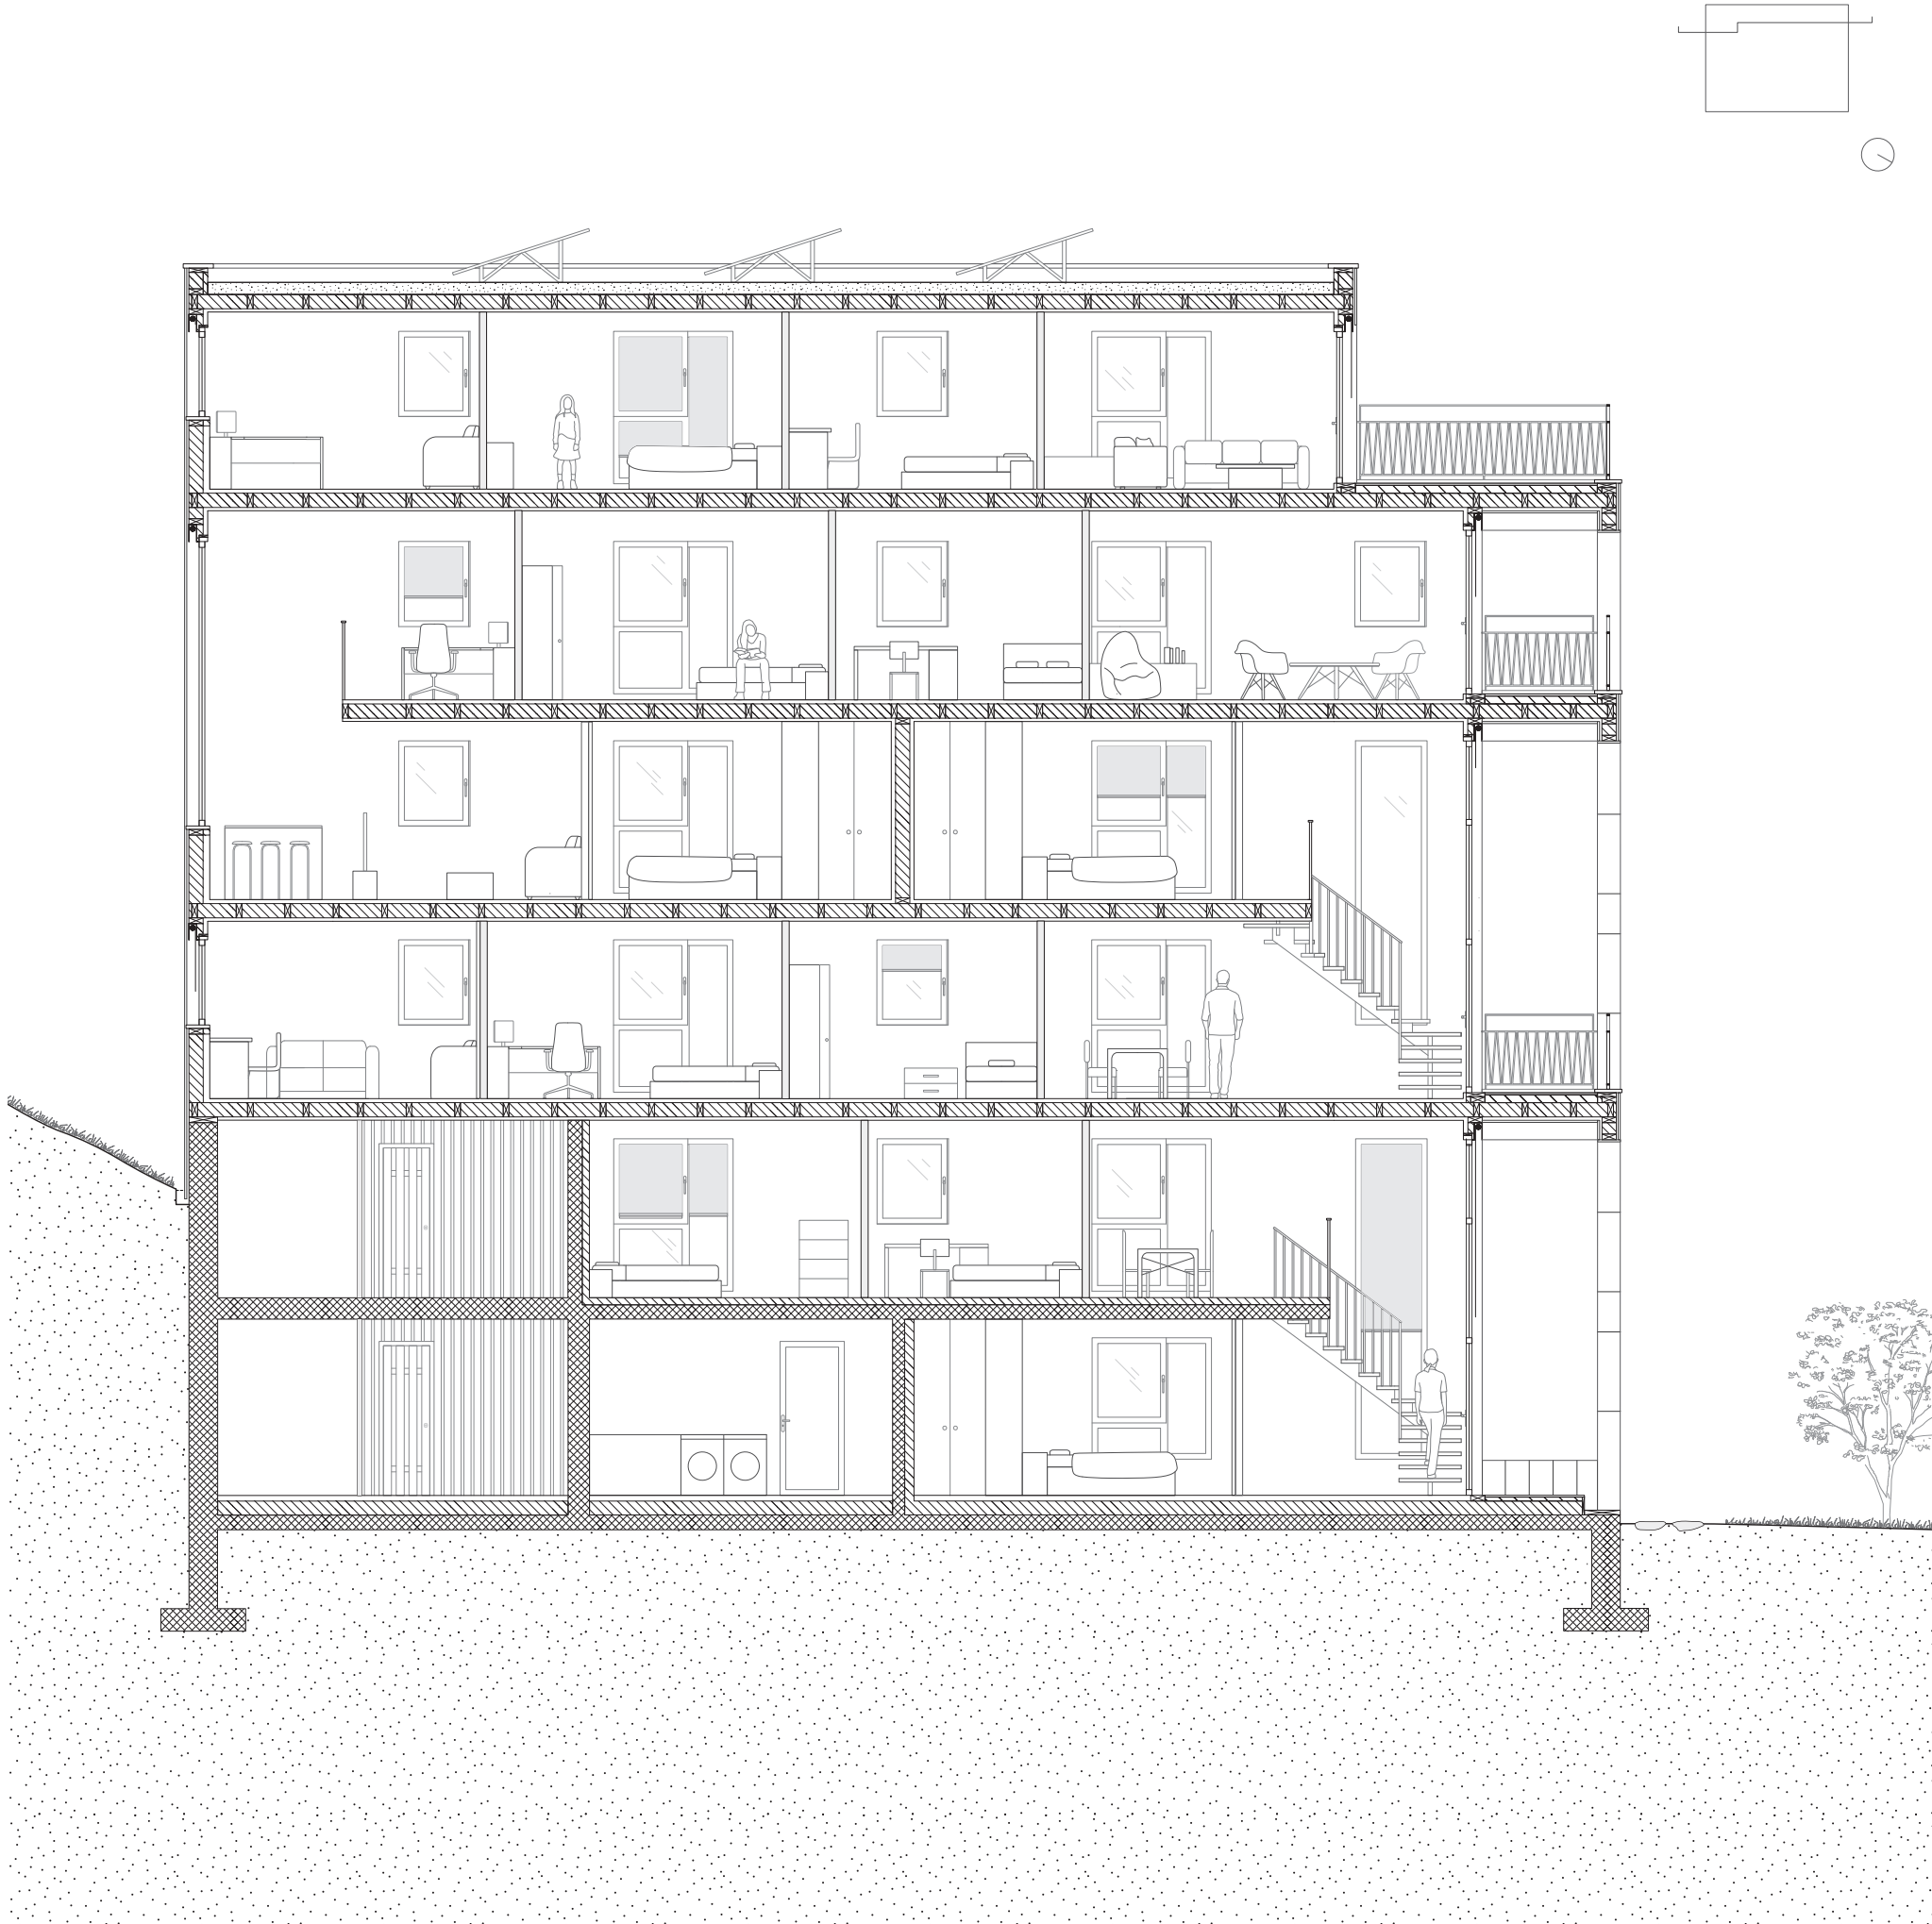

Coupe longitudinale 1:100

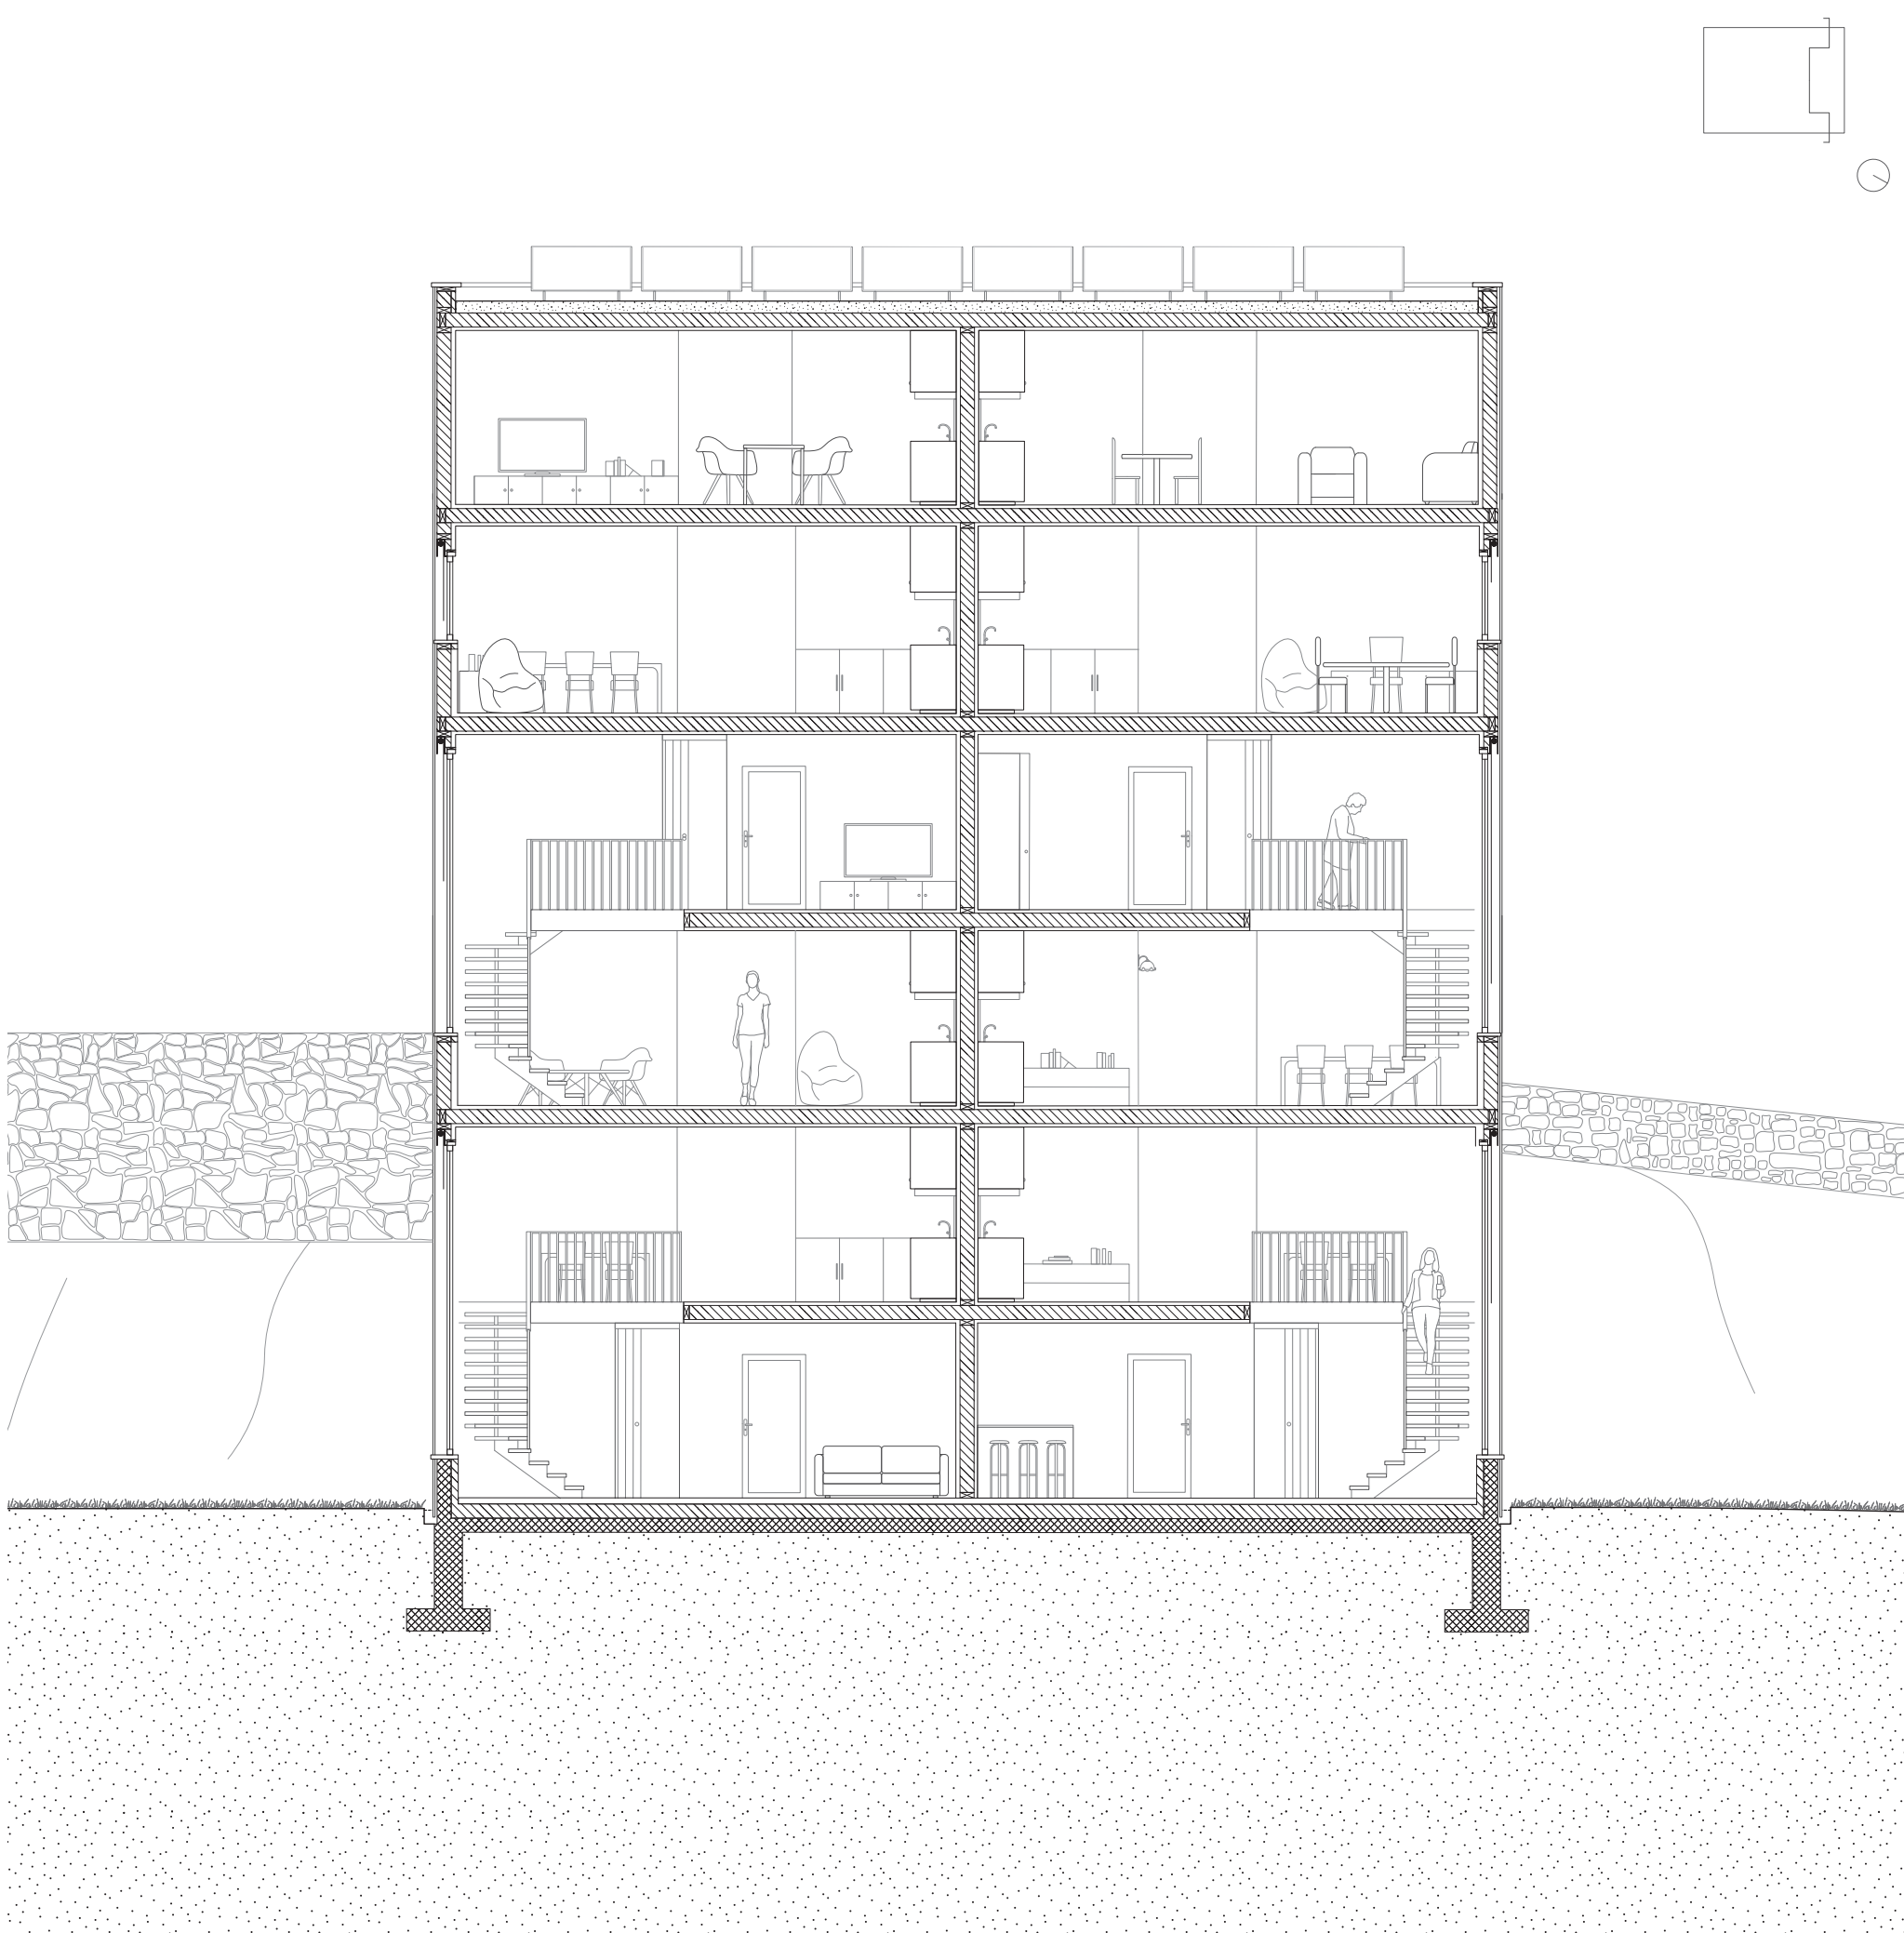

Coupe transversale 1:100