



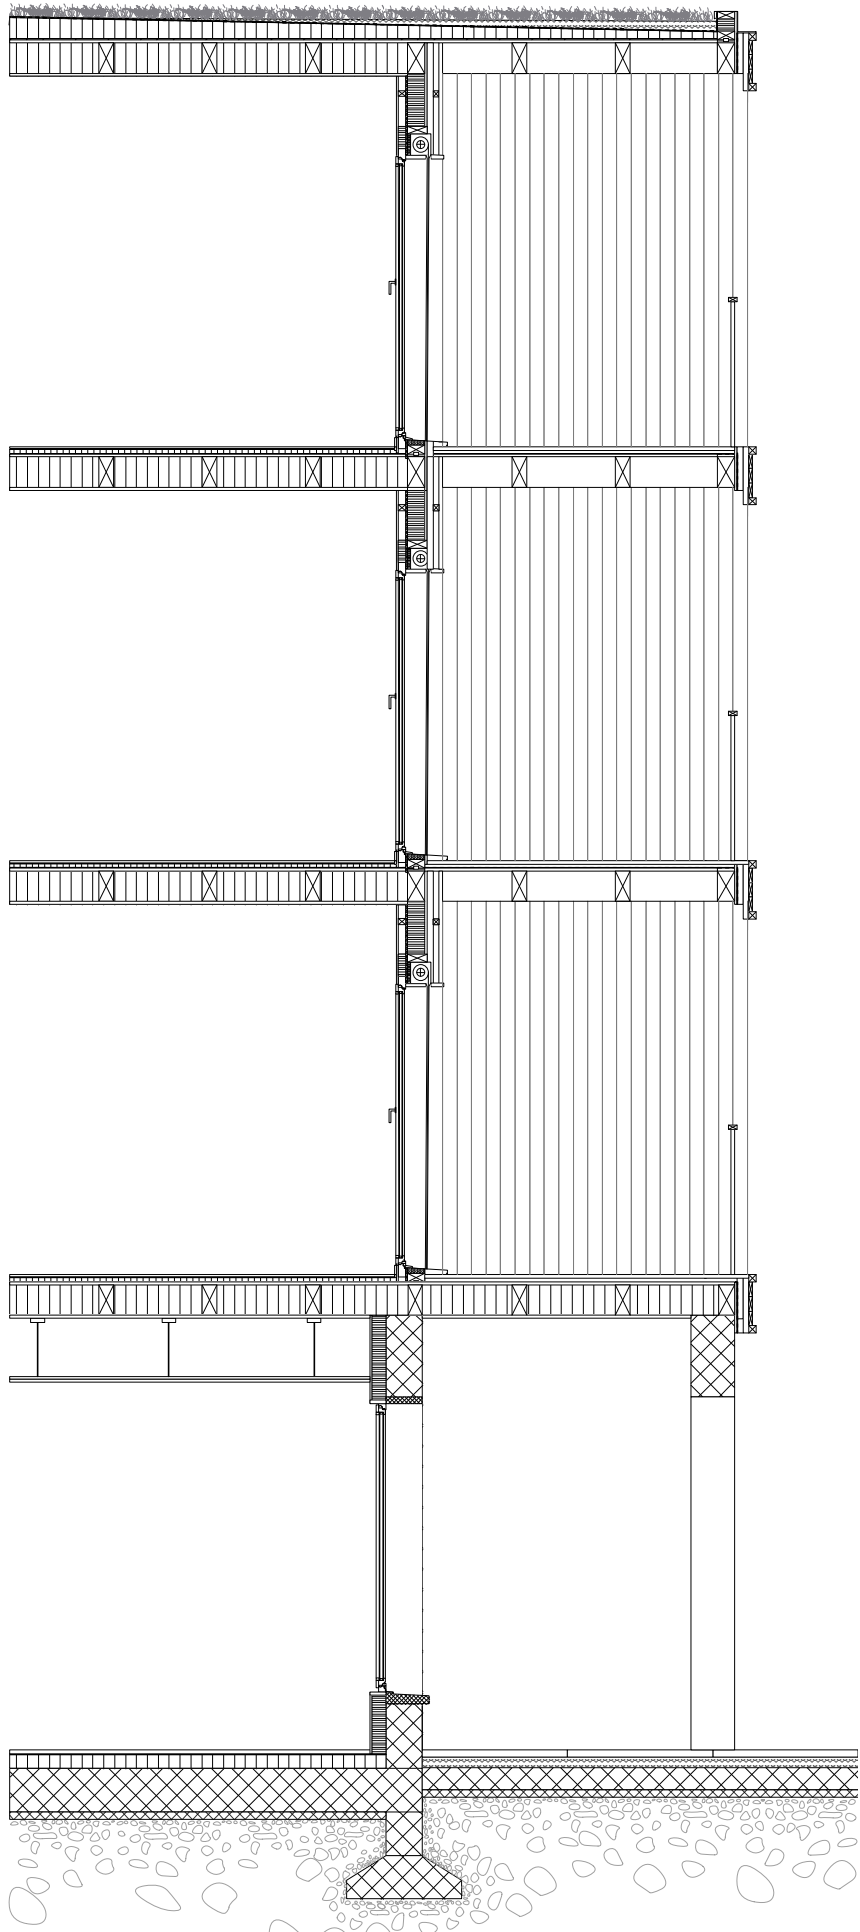


Coupe AA' 1:50

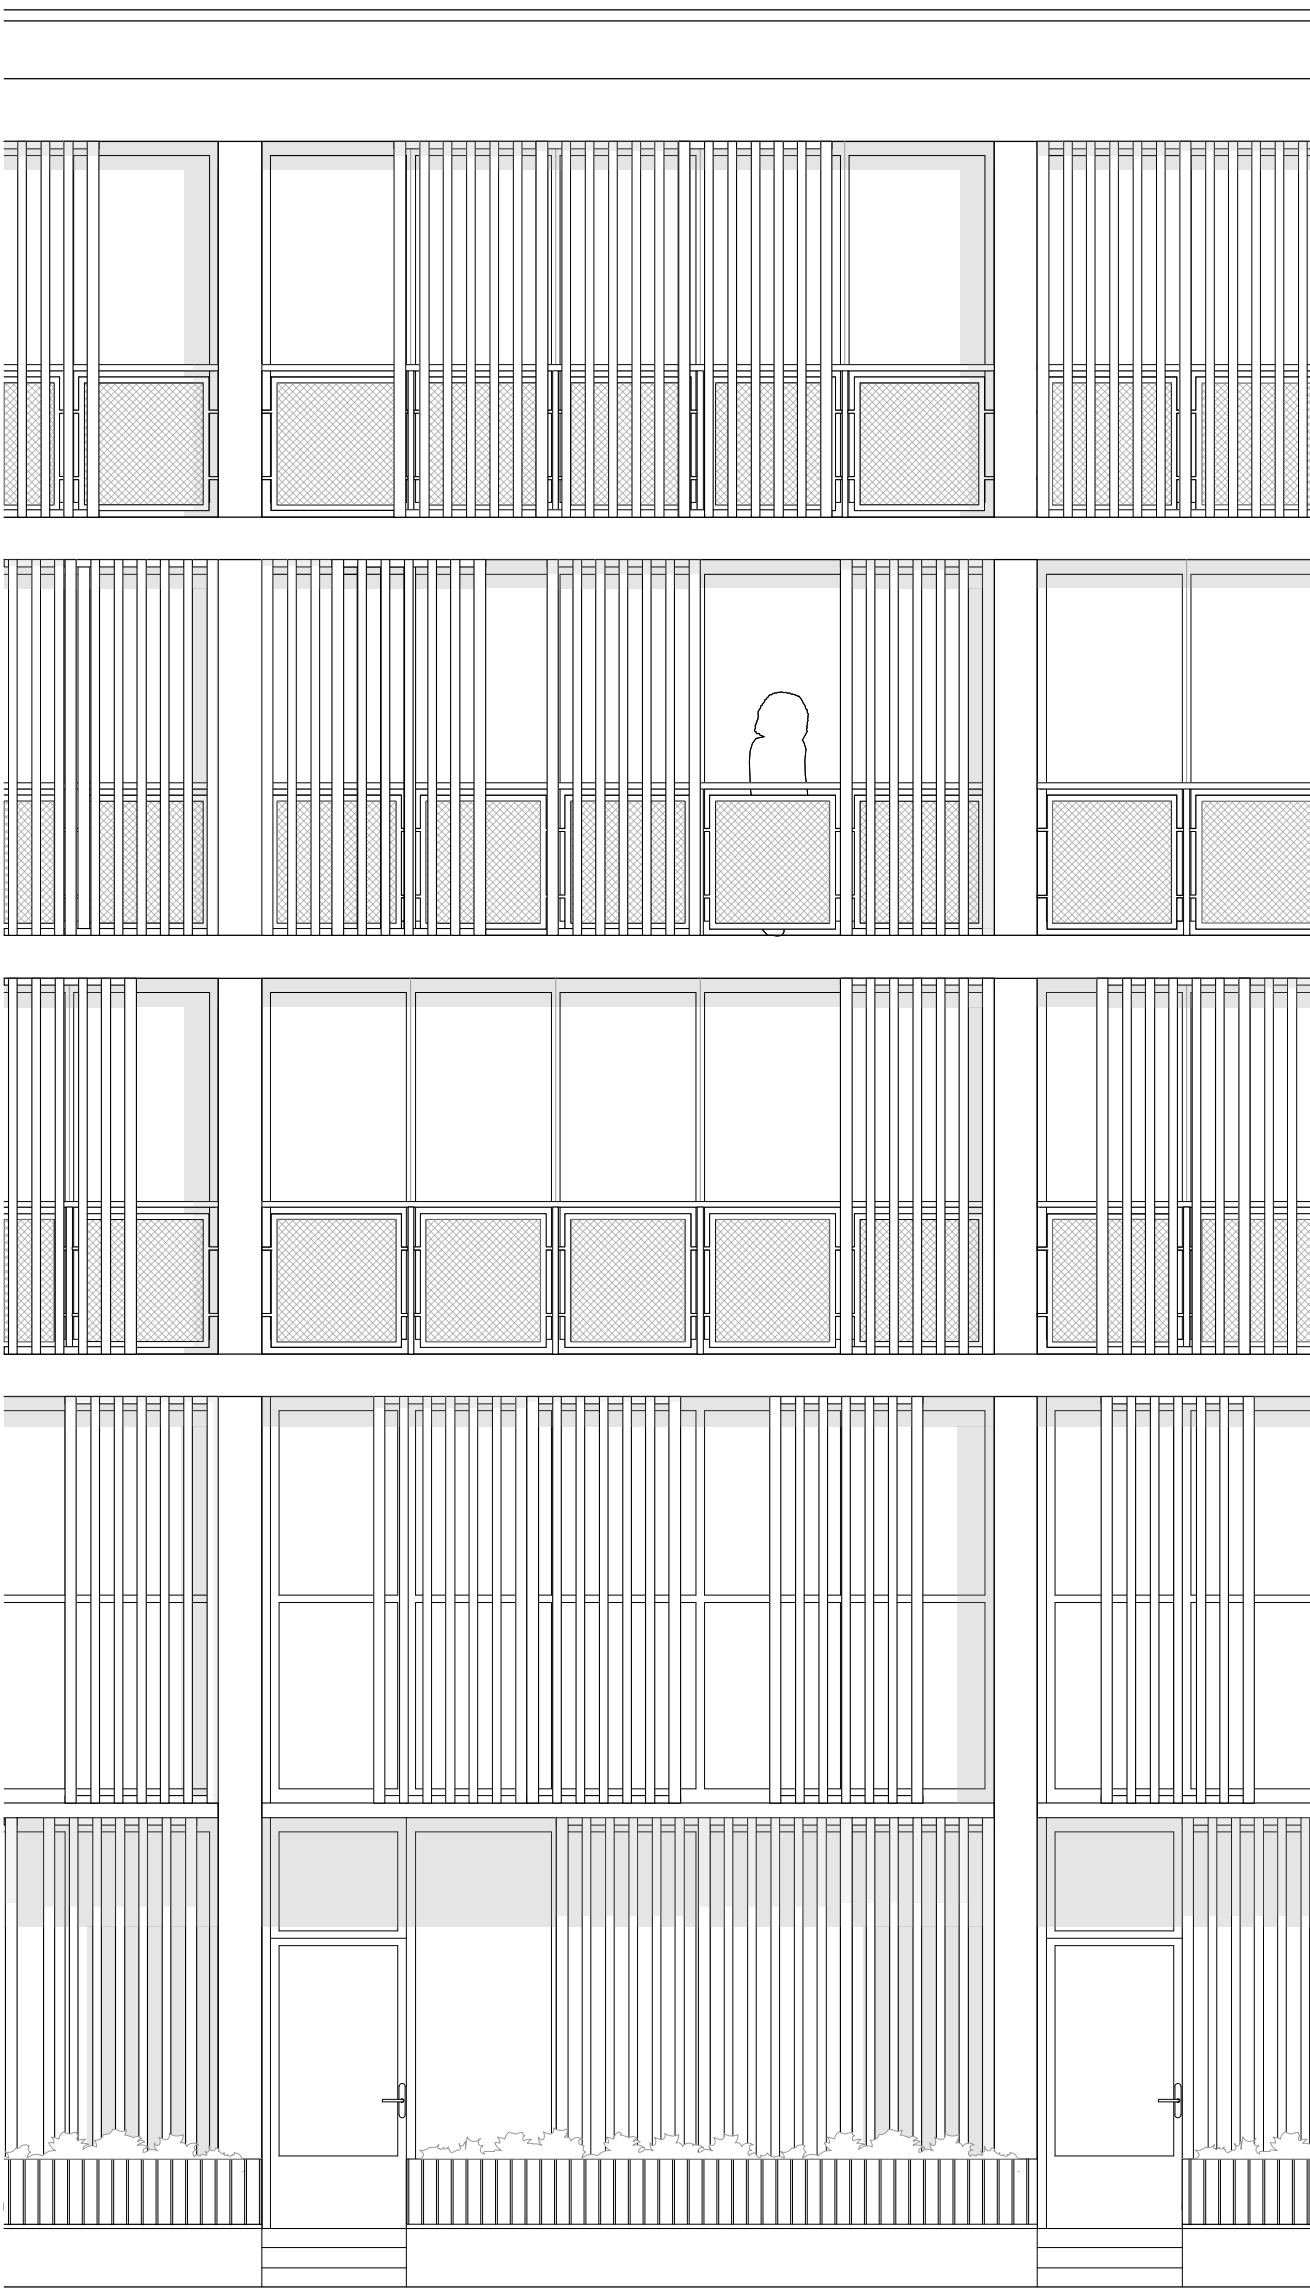

Elévation façade Sud 1:50



Elévation de la façade Ouest 1:50

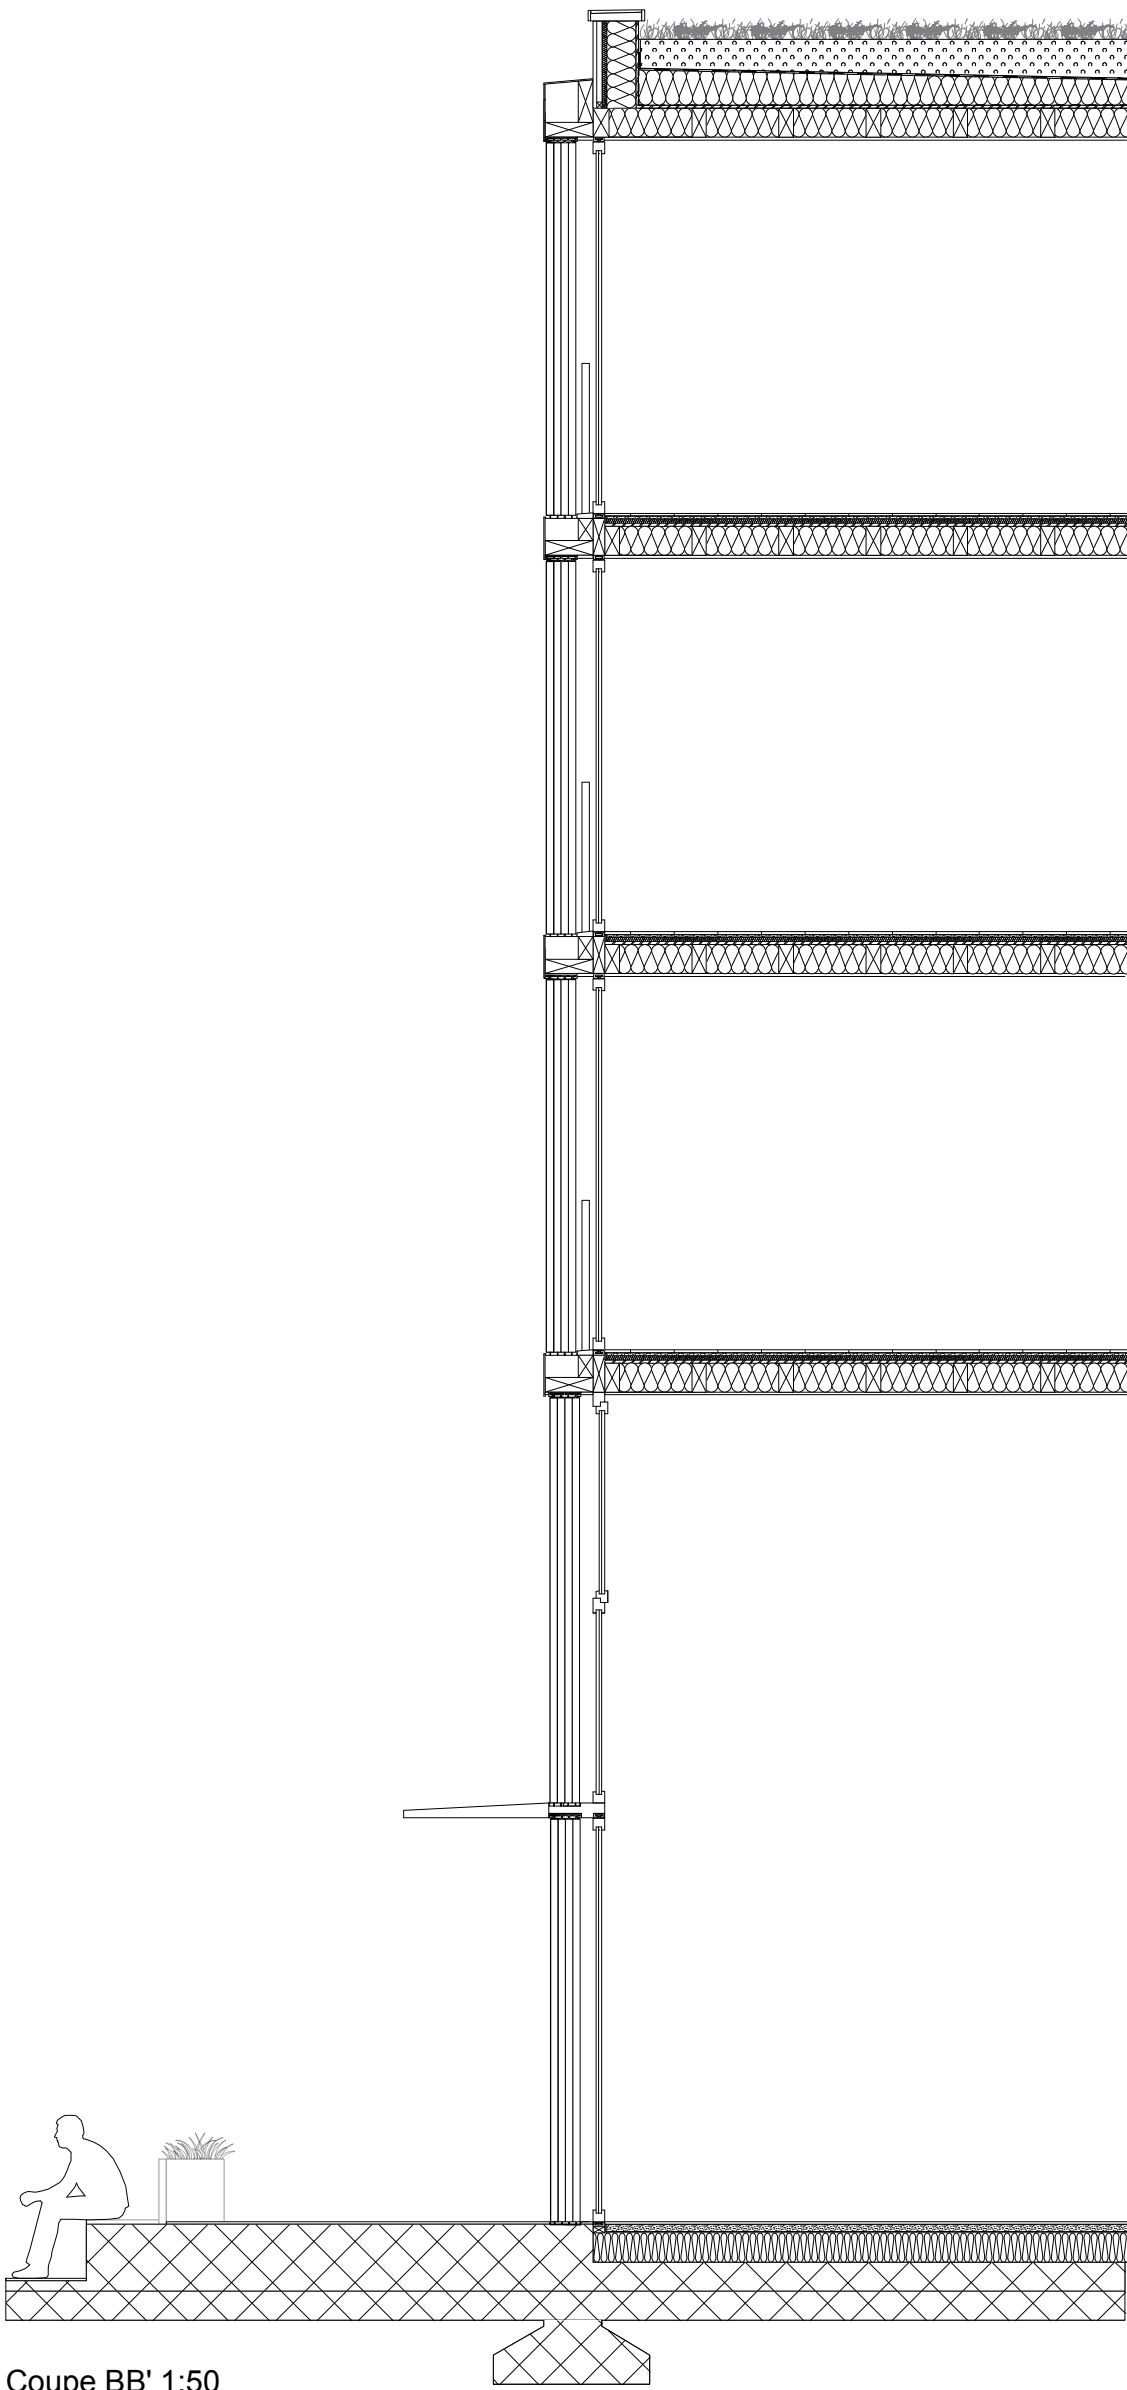

Coupe BB' 1:50

- TOITURE**
Végétation
Substrat végétal
Etanchéité 0,5mm
Isolation thermique en pente
Frein vapeur 2mm
Panneau OSB 22mm
Solives bois et isolation thermique (laine de bois) 210mm


FAÇADE
Bardage verticale 24mm
Bardage horizontale 40mm
Bardage vertical et vide de ventilation 40mm
Panneau contre plaqué (étanchéité) 12mm
Ossature bois et isolation thermique 120mm
Panneaux OSB 22mm
Bardage horizontal et vide technique 30mm
Plaque de plâtre 12,5mm

FAÇADE REZ DE CHAUSSEE
Béton armé 250mm
Isolation thermique 100mm
Plaque de plâtre 12,5mm
- PLANCHER**
Plaque de plâtre 12,5mm
Solives bois et isolation thermique (laine de bois) 210mm
Panneau OSB 22mm
Etanchéité 2mm
Isolation acoustique 40mm
Sous couche parquet 5mm
Parquet 20mm


FAUX PLAFOND
Vide technique 400 mm
Suspente métallique fixée dans le béton
Ossature métallique 27 mm
Plaque de plâtre 12,5 mm

RADIER
Béton maigre 50mm
Béton armé 300mm
Lè bitumineux 0.5cm
Isolation thermique 10cm
Etanchéité 0.2cm
Chappe ciment apparent

CLOISON LÉGÈRE
Plaque de plâtre 12,5mm
Frein vapeur
Montant de bois et isolation acoustique (laine de roche) 72mm
Pare-vapeur
Panneau ciment (Fermacell Aquapanel) 12,5mm

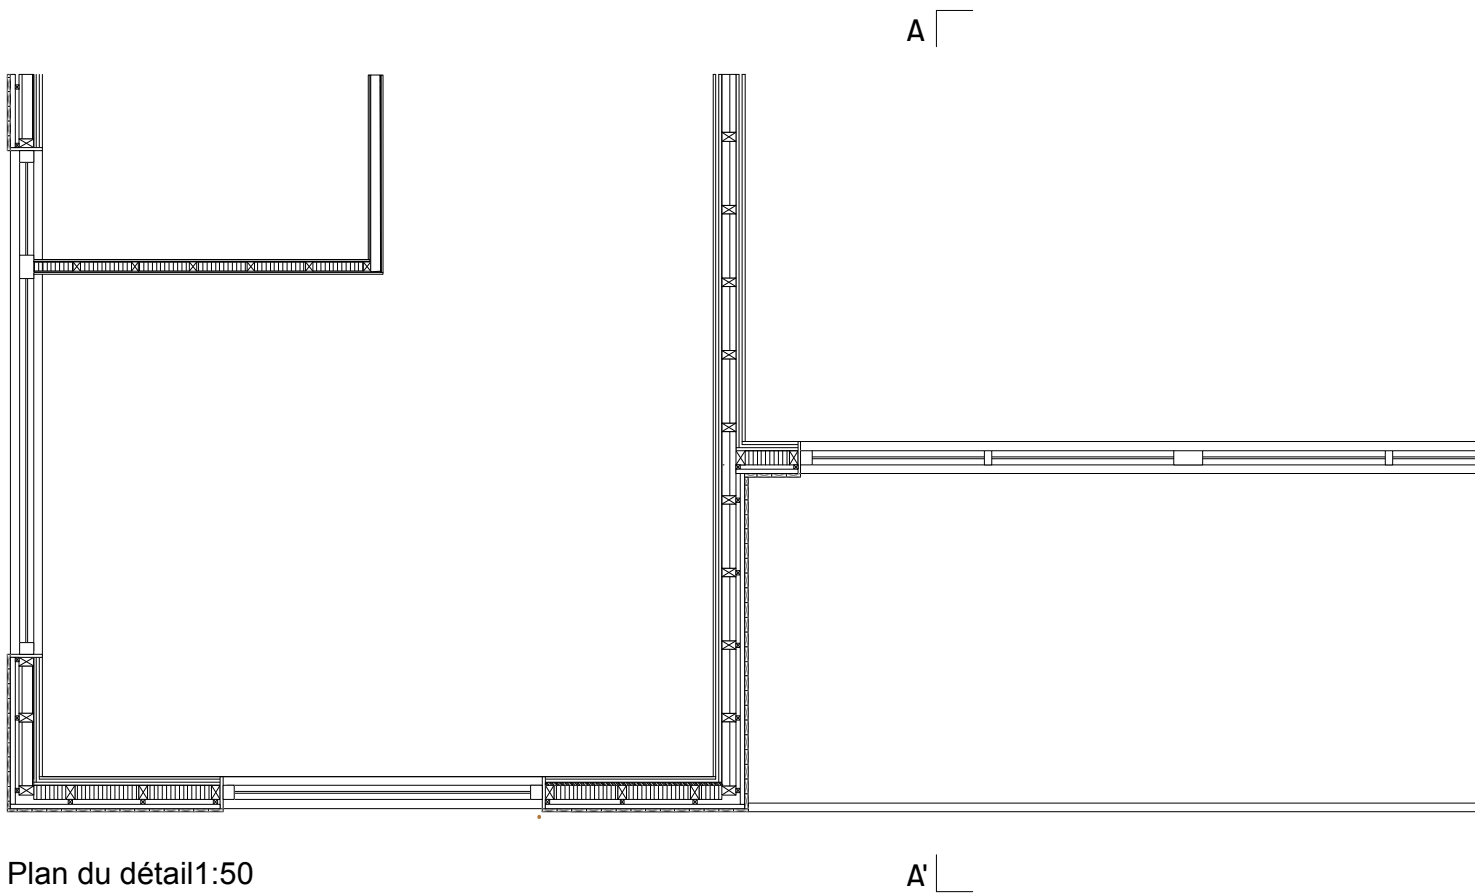

Plan du détail1:50

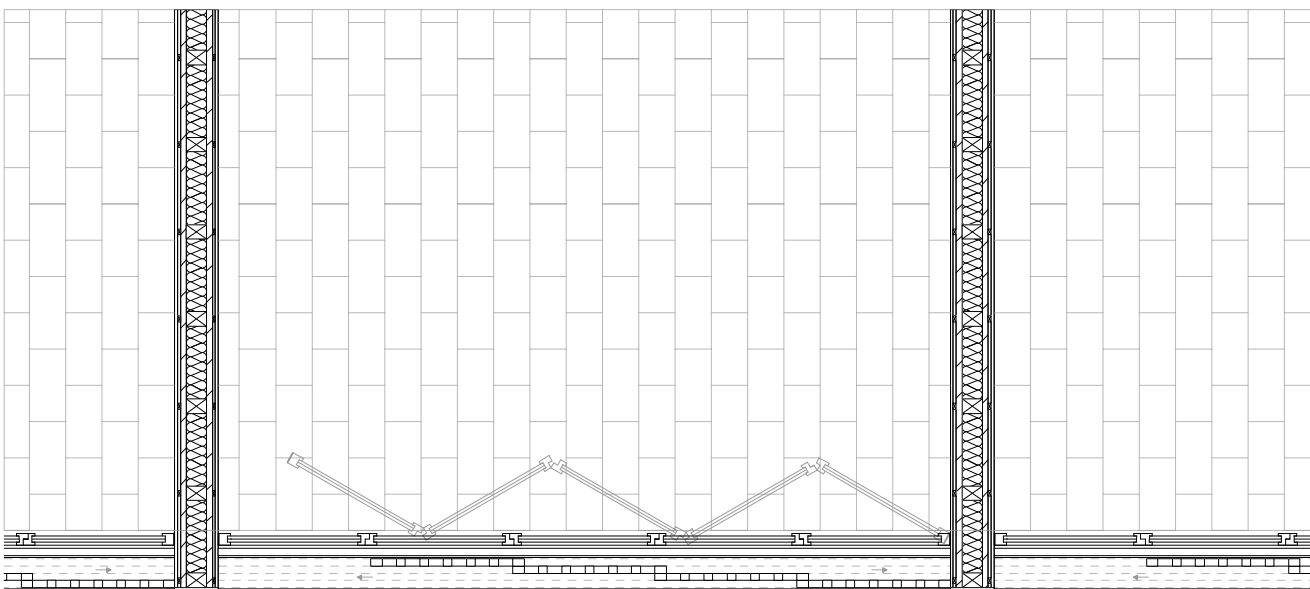

Plan du détail1:50

- TOITURE**
Végétation
Substrat végétal : 20cm
Etanchéité : 2cm
Isolation thermique : 20cm
Panneaux MDF : 2cm
Isolation thermique : 20cm/6cm
Solives : bois 20cmx10cm
Revêtement plafond: plque de plâtre 2cm

PLANCHER ÉTAGE
Revêtement de sol : parquet 2cm
Chappe sèche : fermacell 2cm
Isolation acoustique : 3cm
Panneaux MDF : 2cm
Isolation thermique : 20cm/6cm
Solives : bois 20x10cm
Revêtement plafond: plaque de plâtre 2cm

RADIER
Revêtement de sol : chappe poncée 2cm
Chappe sèche : fermacell 2cm
Etanchéité : 2cm
Isolation thermique : 20cm
Béton armé : 20cm
- MUR PORTEUR**
Revêtement intérieur : 2cm
Lattage vertical : bois 2cm
Vide technique : 2cm
Contre-cloison : 4cm
Isolation thermique : 14cm
Ossature d'isolation : 14cm

FAÇADE
Brise soleil : bois 2x5mm
Garde corps
Fenêtres
Revêtement façade : plaques acier noir