





Photomontage

Jour
Nuit
Services
Extérieur


Schéma jour-nuit




Plan de situation

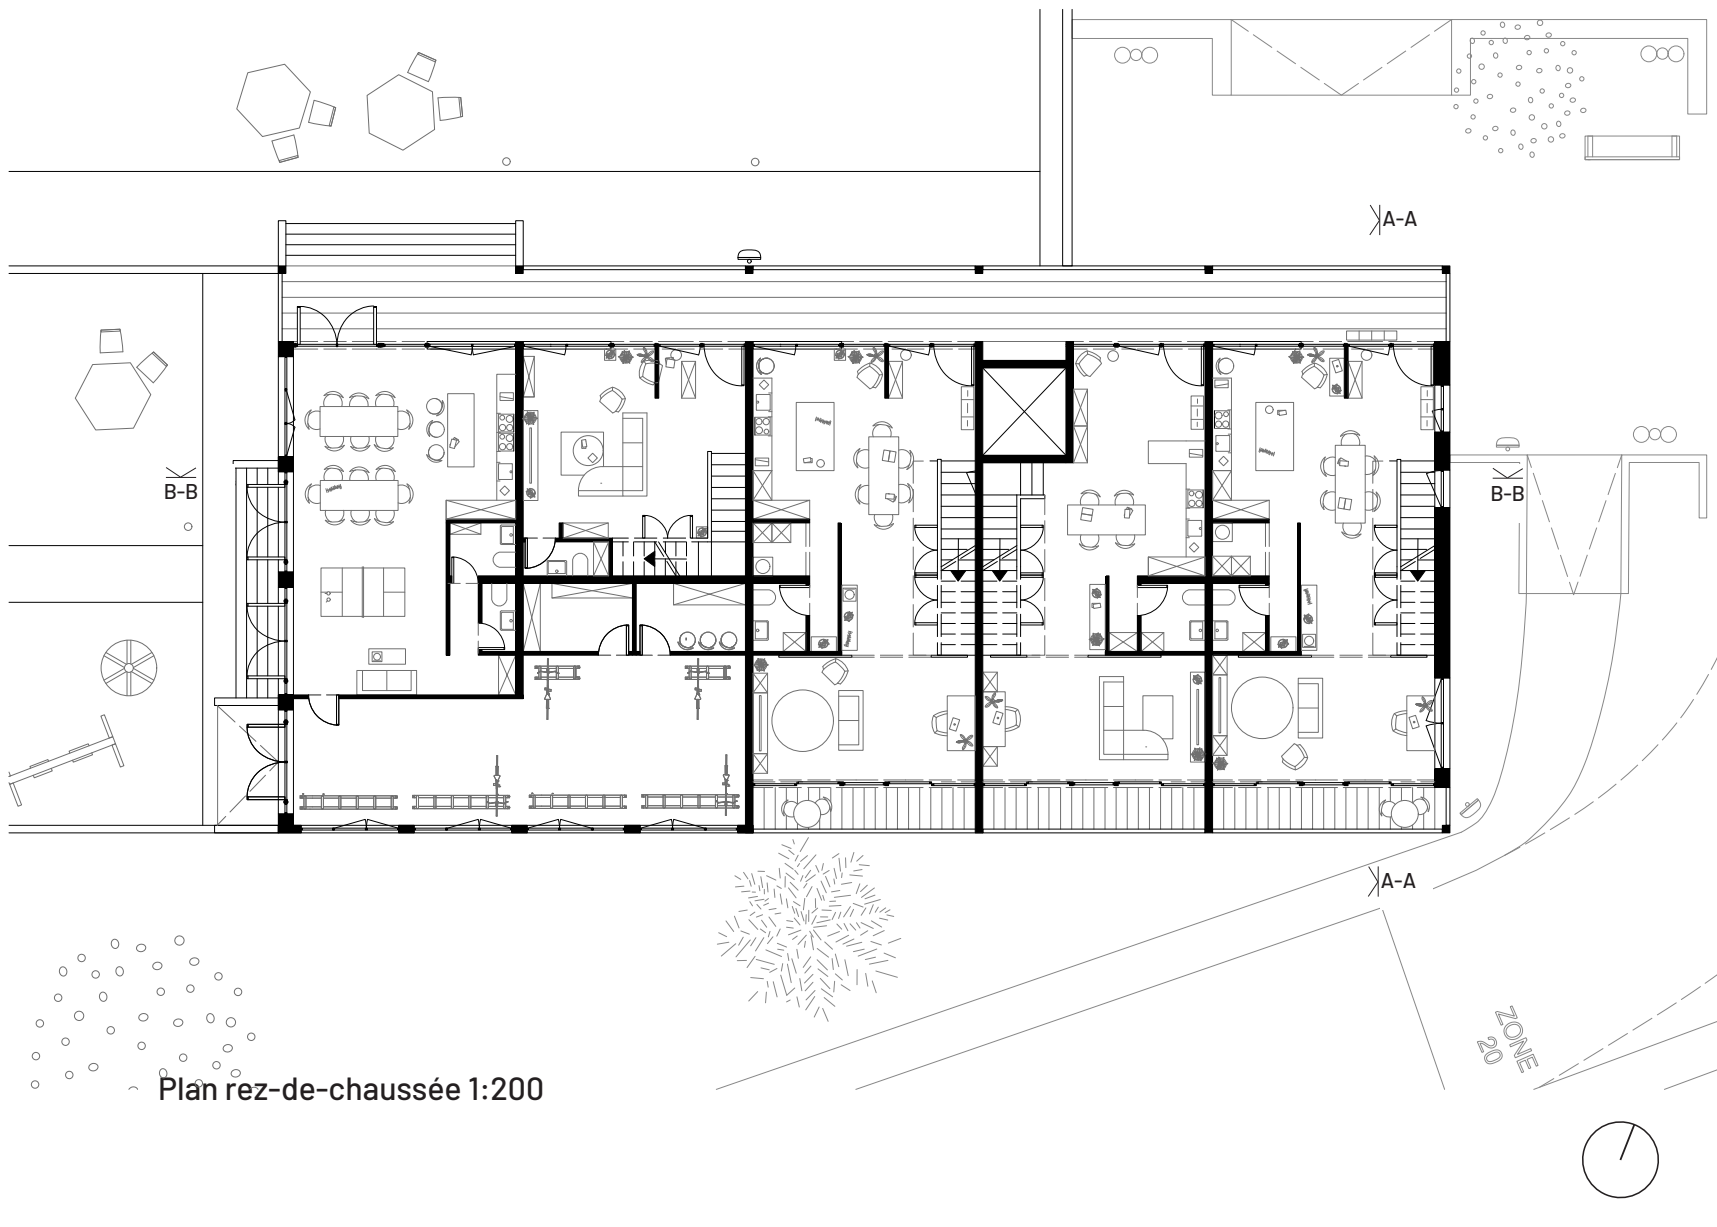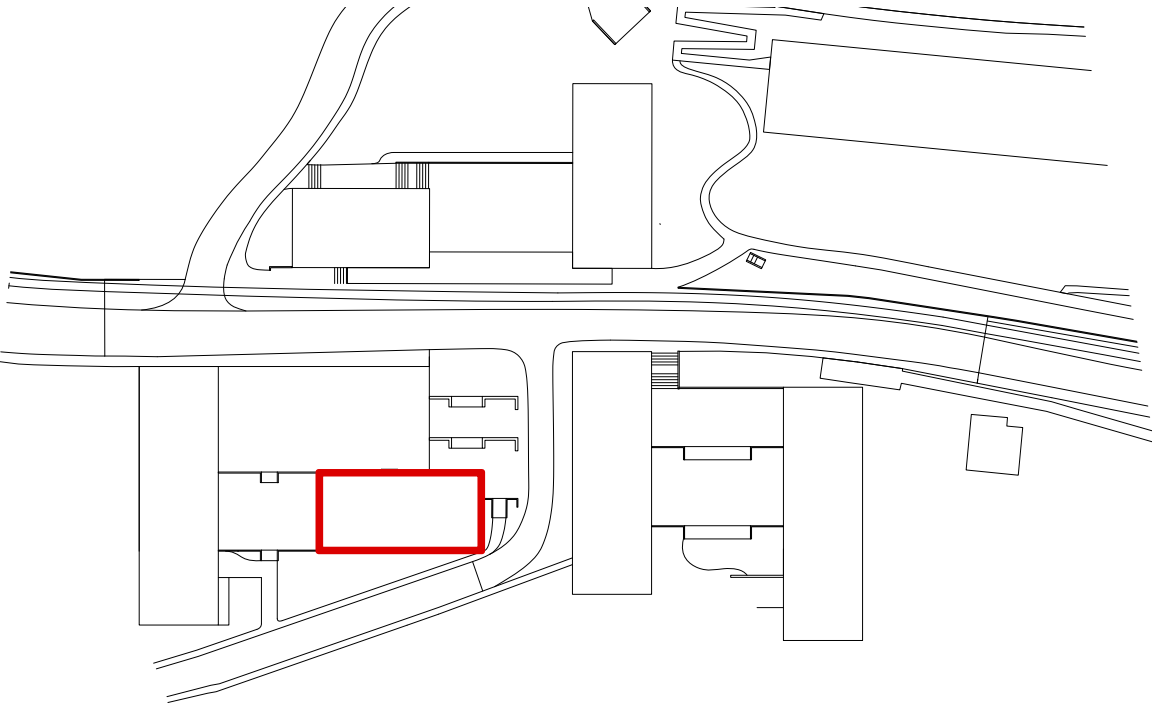


Plan rez-de-chaussée 1:200

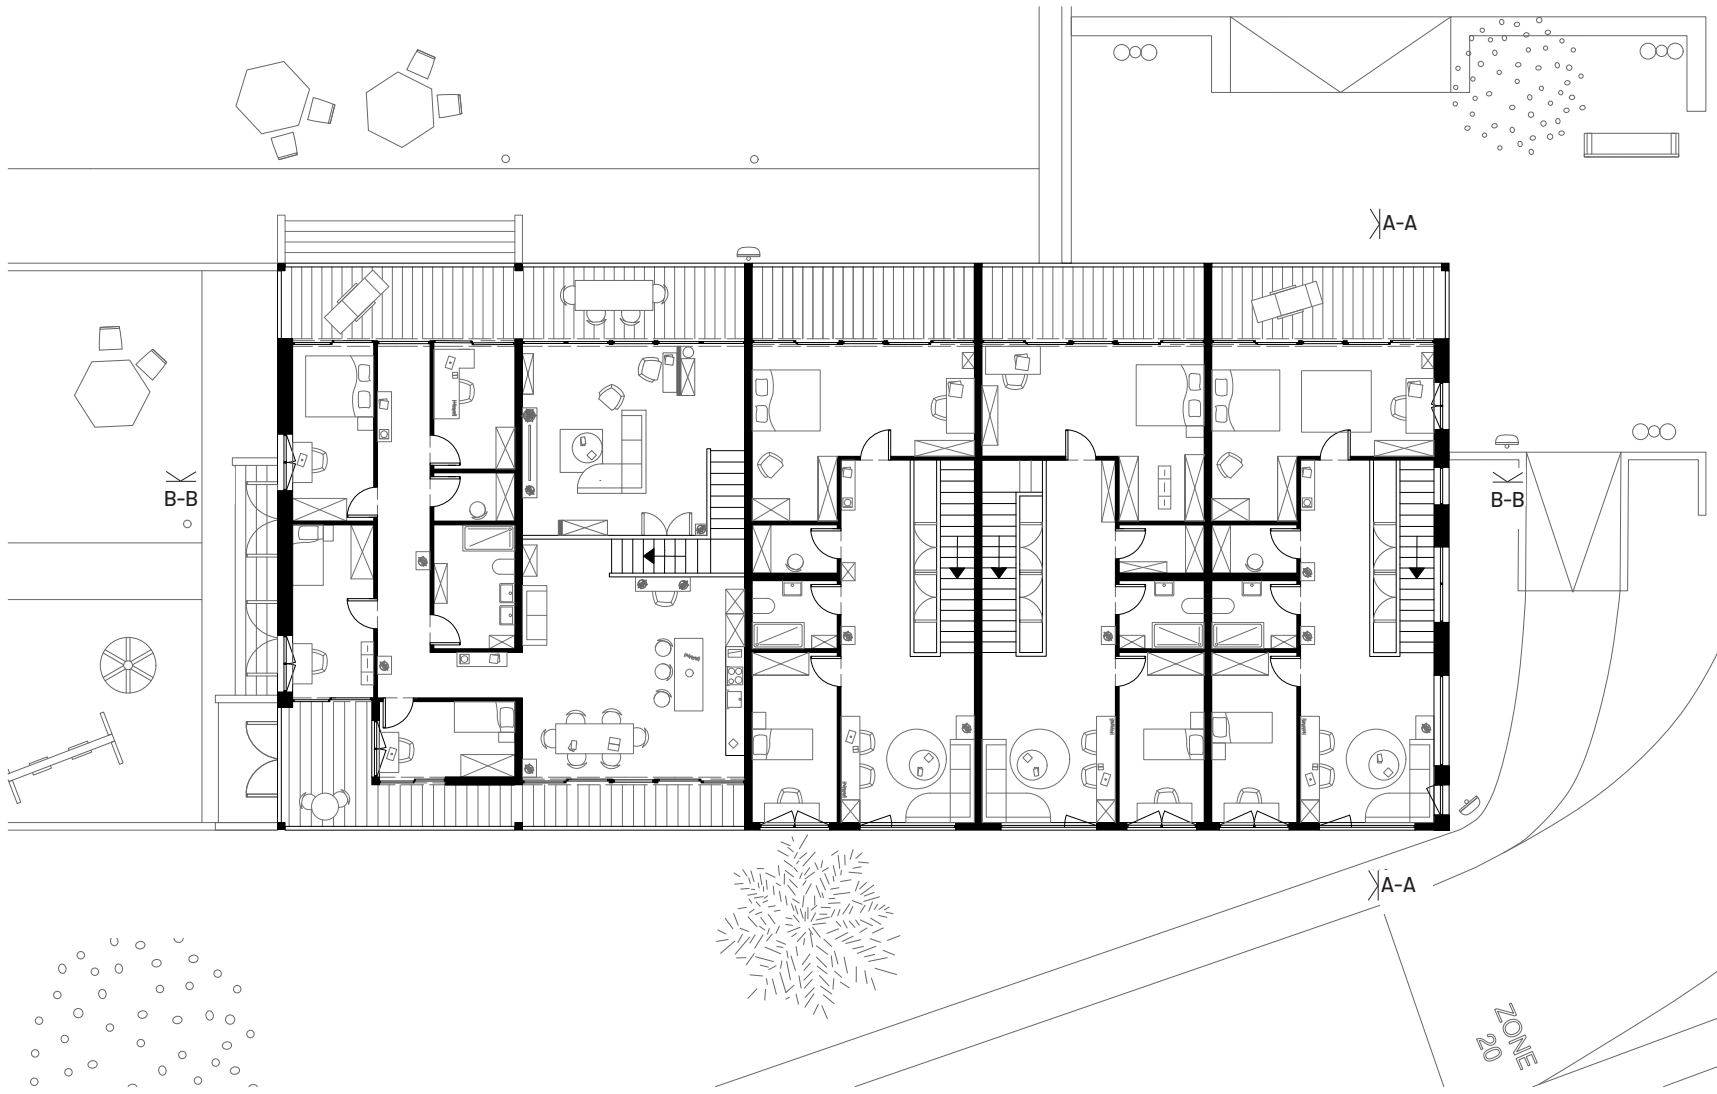


Plan d'étage 1:200

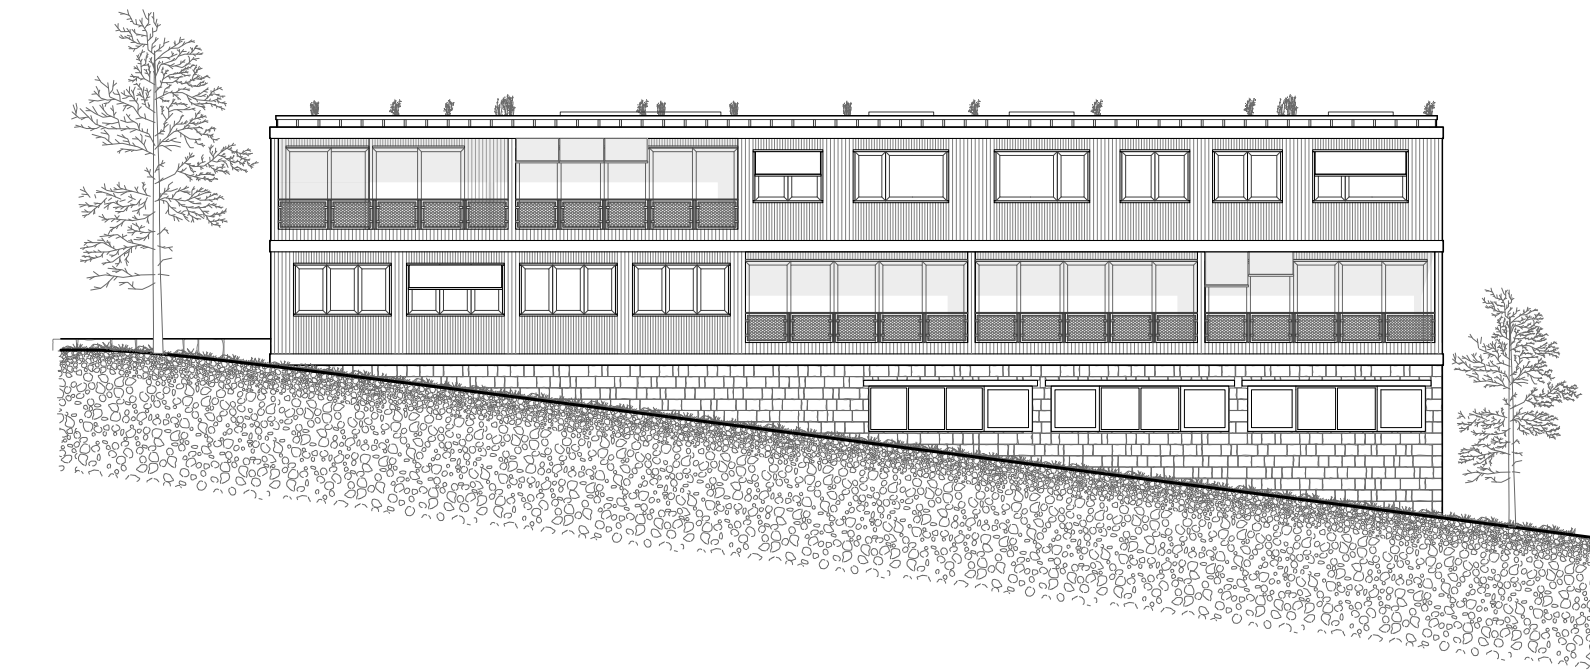


Élévation sud 1:200

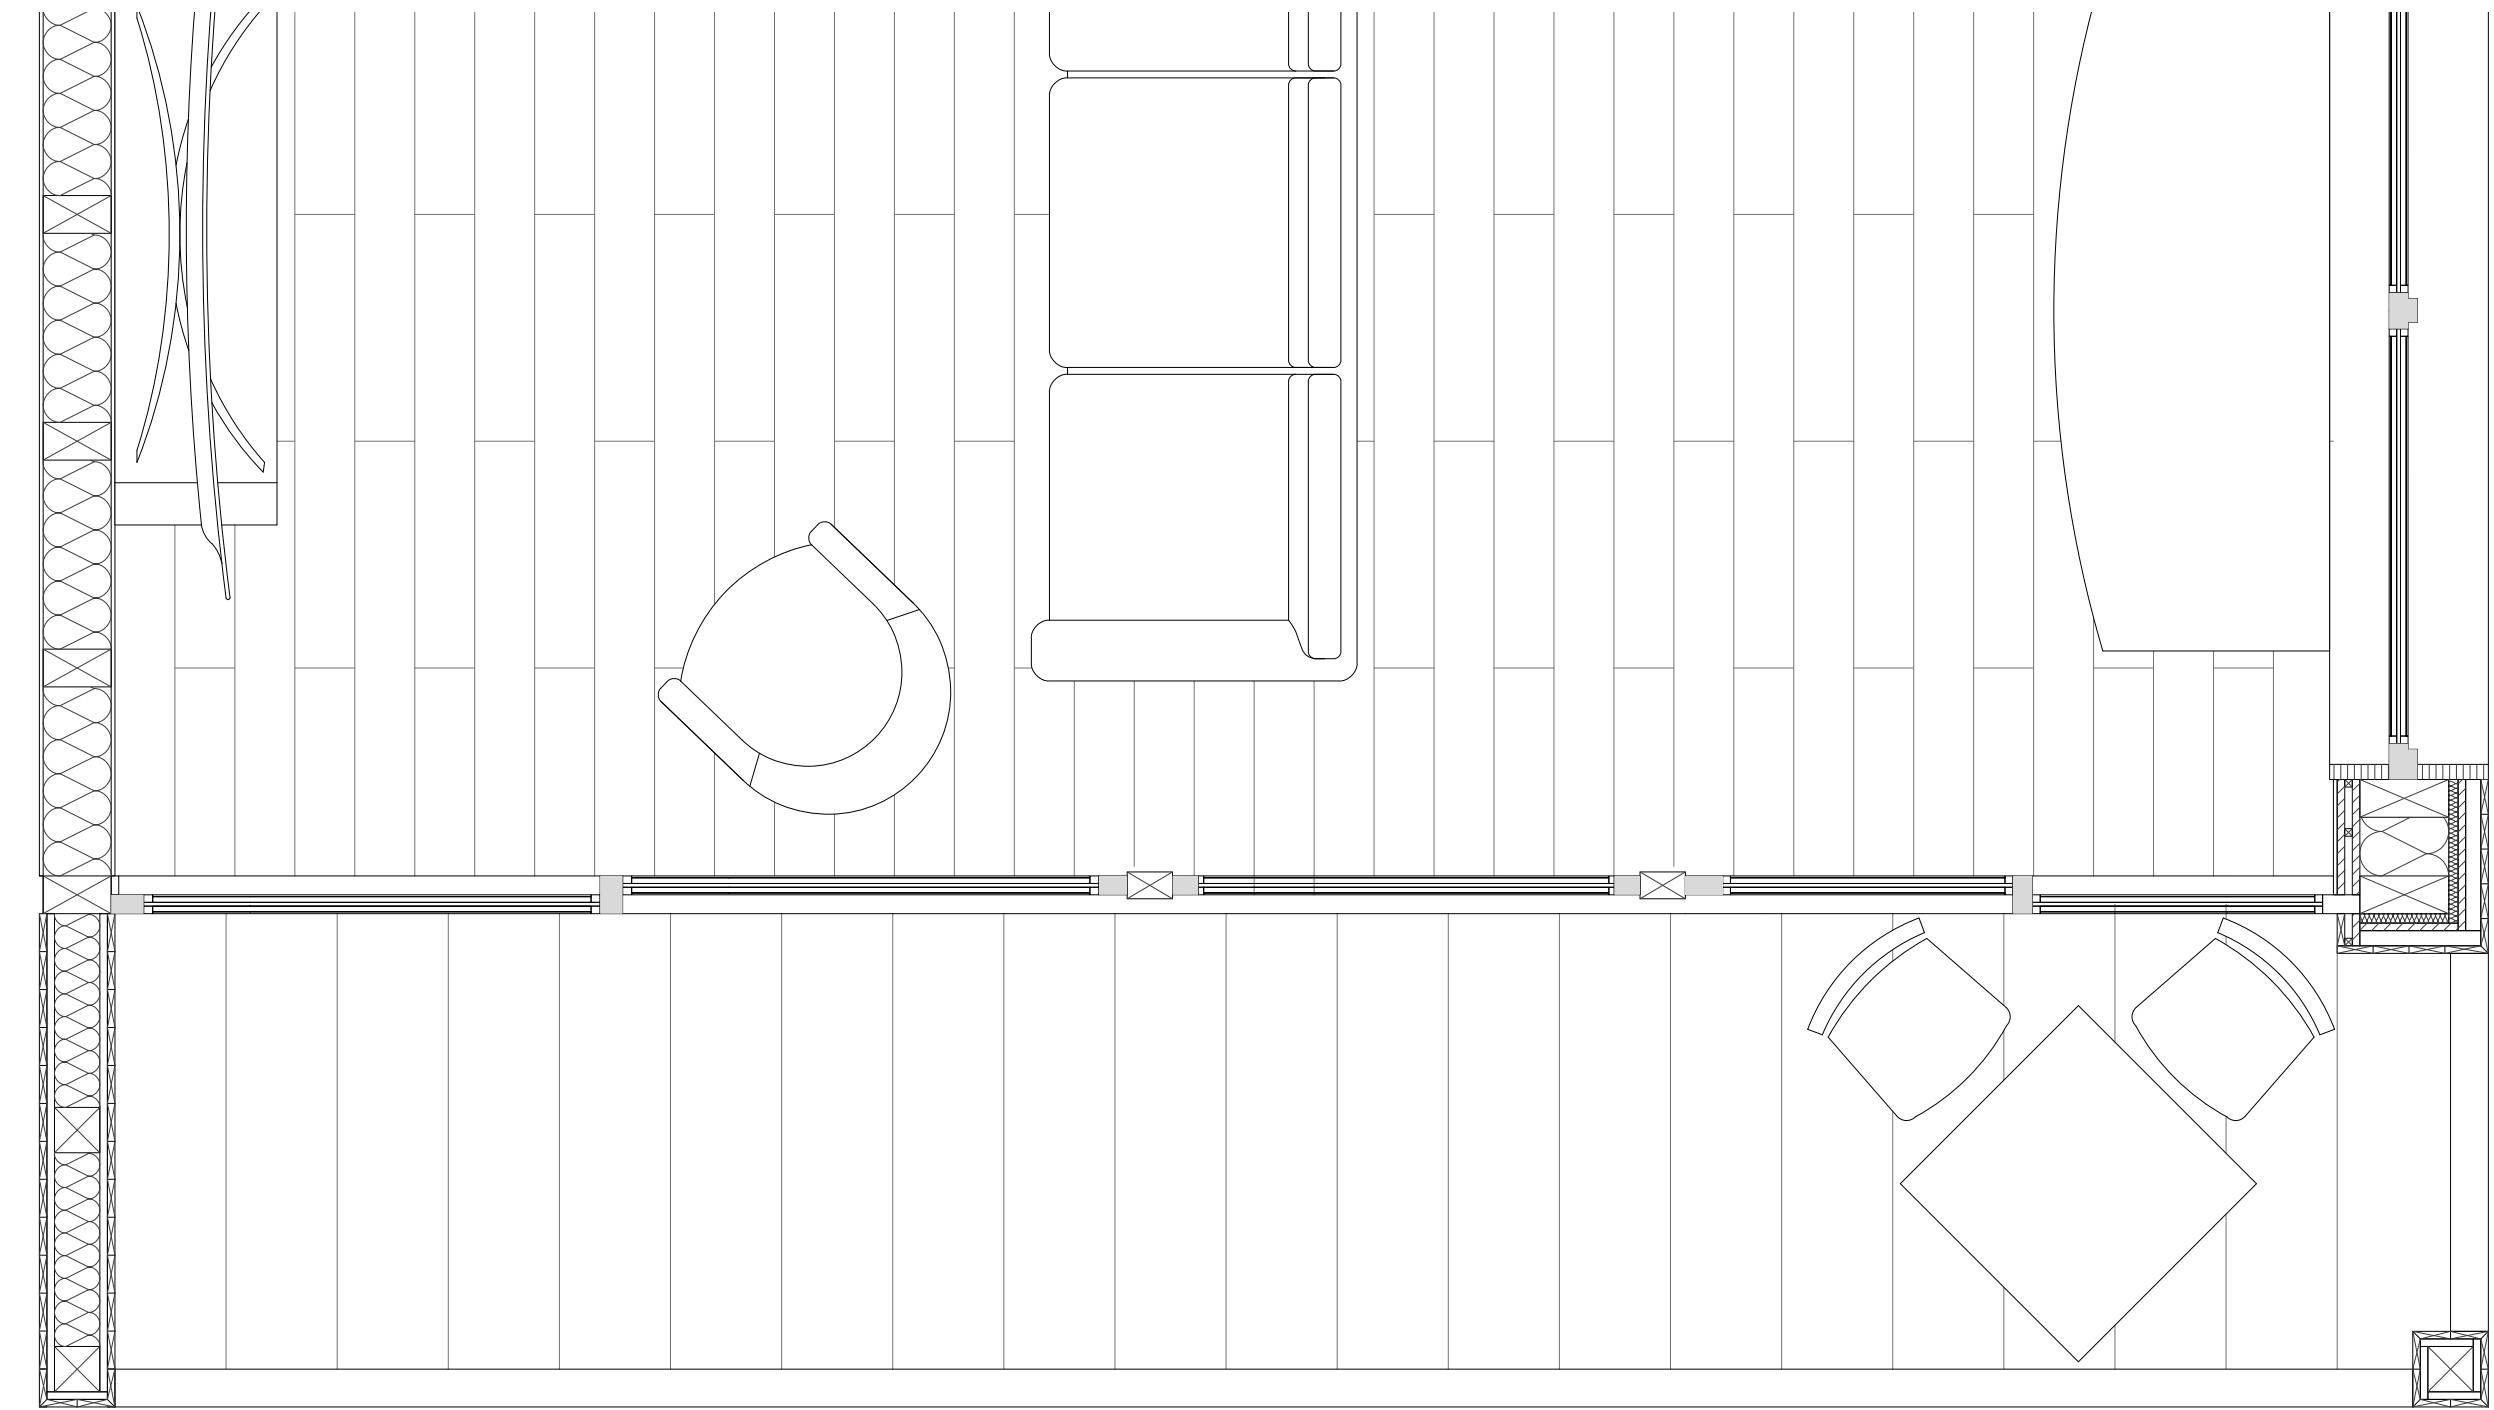


Plan détail 1:20

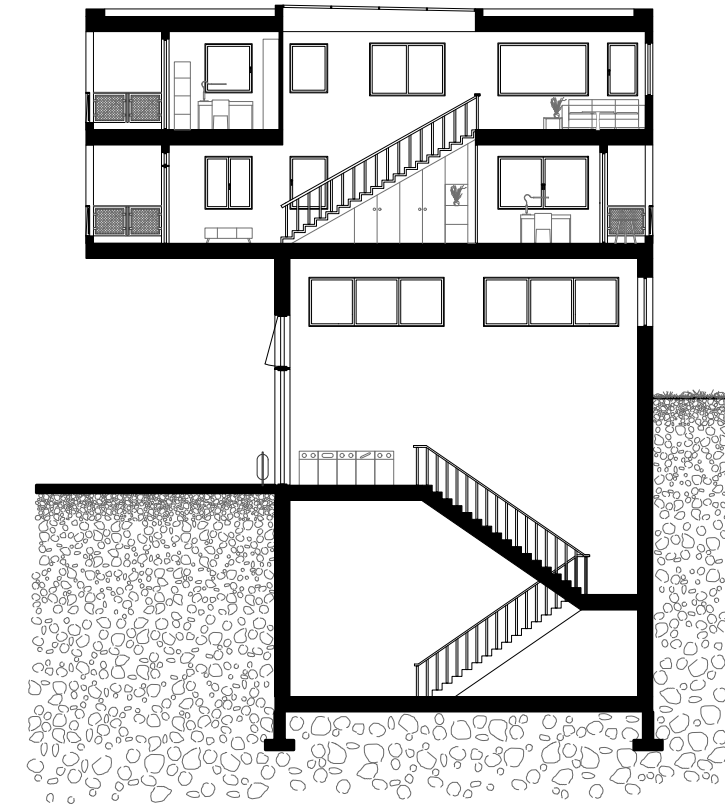


Coupe A-A 1:200

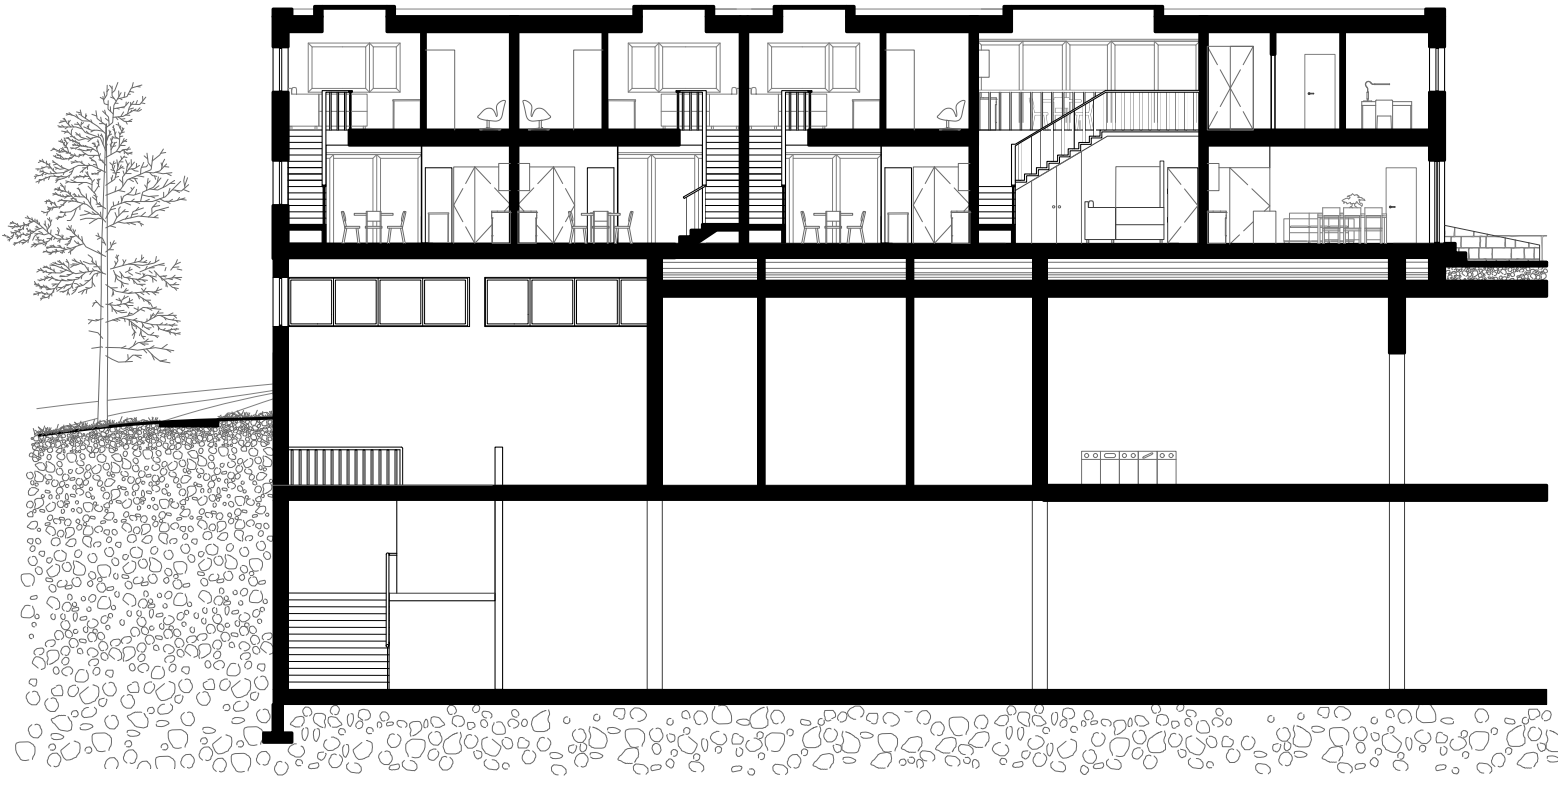

Coupe B-B 1:200

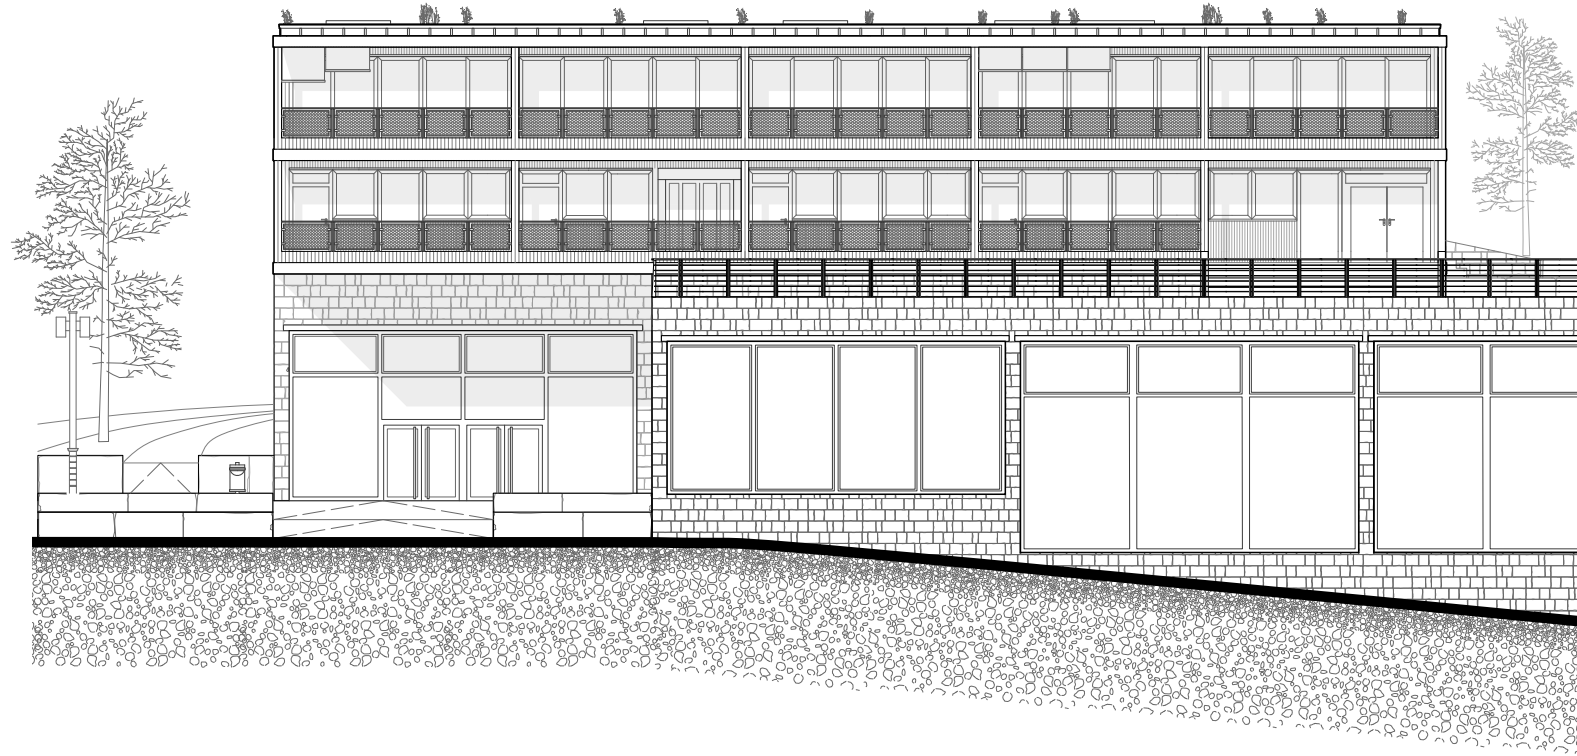

Élévation nord 1:200

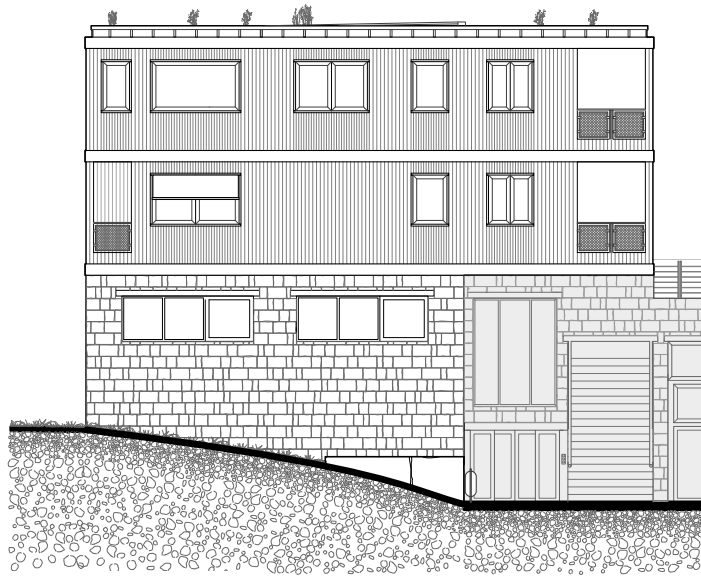

Élévation est 1:200