


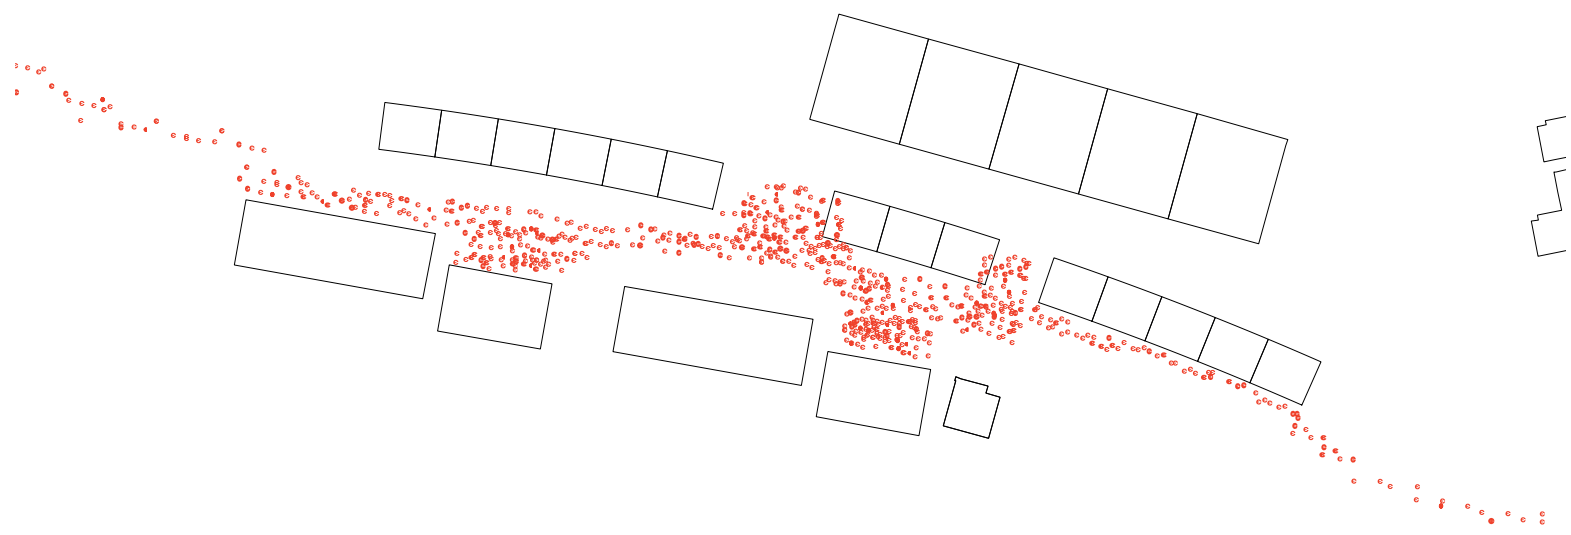

Plan 1:1000

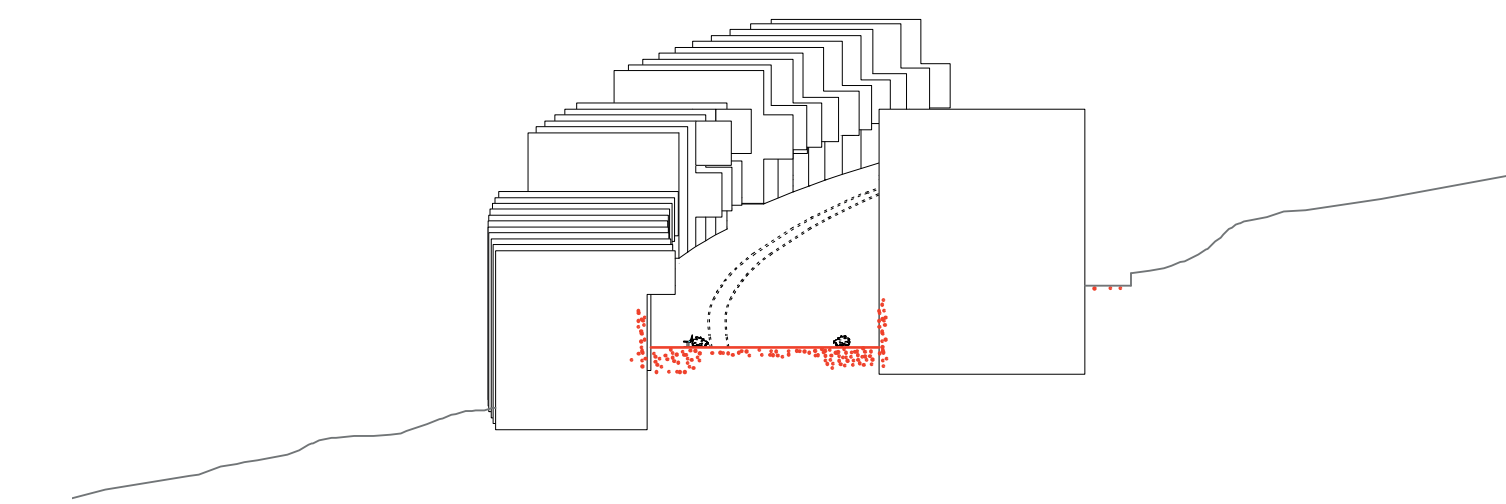


Schéma urbanité en pente


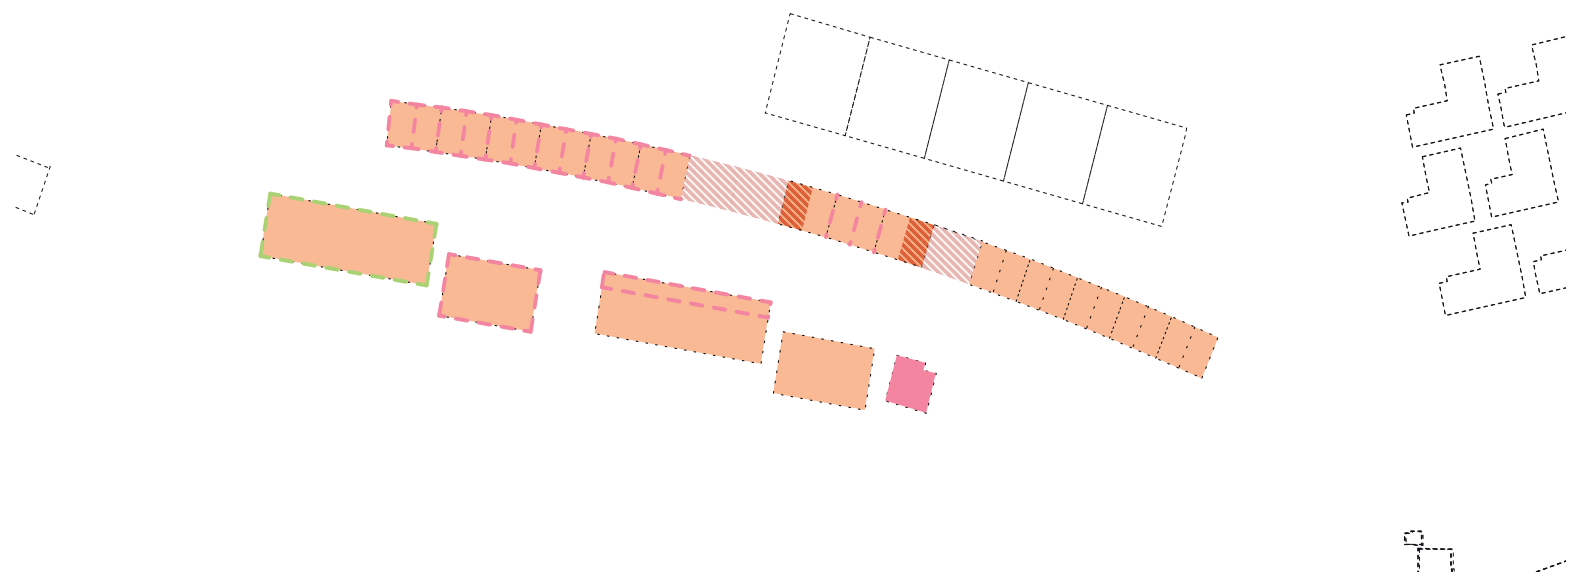



Schéma de mixité (logements, activités)



Coupe transversale ouest 1:200

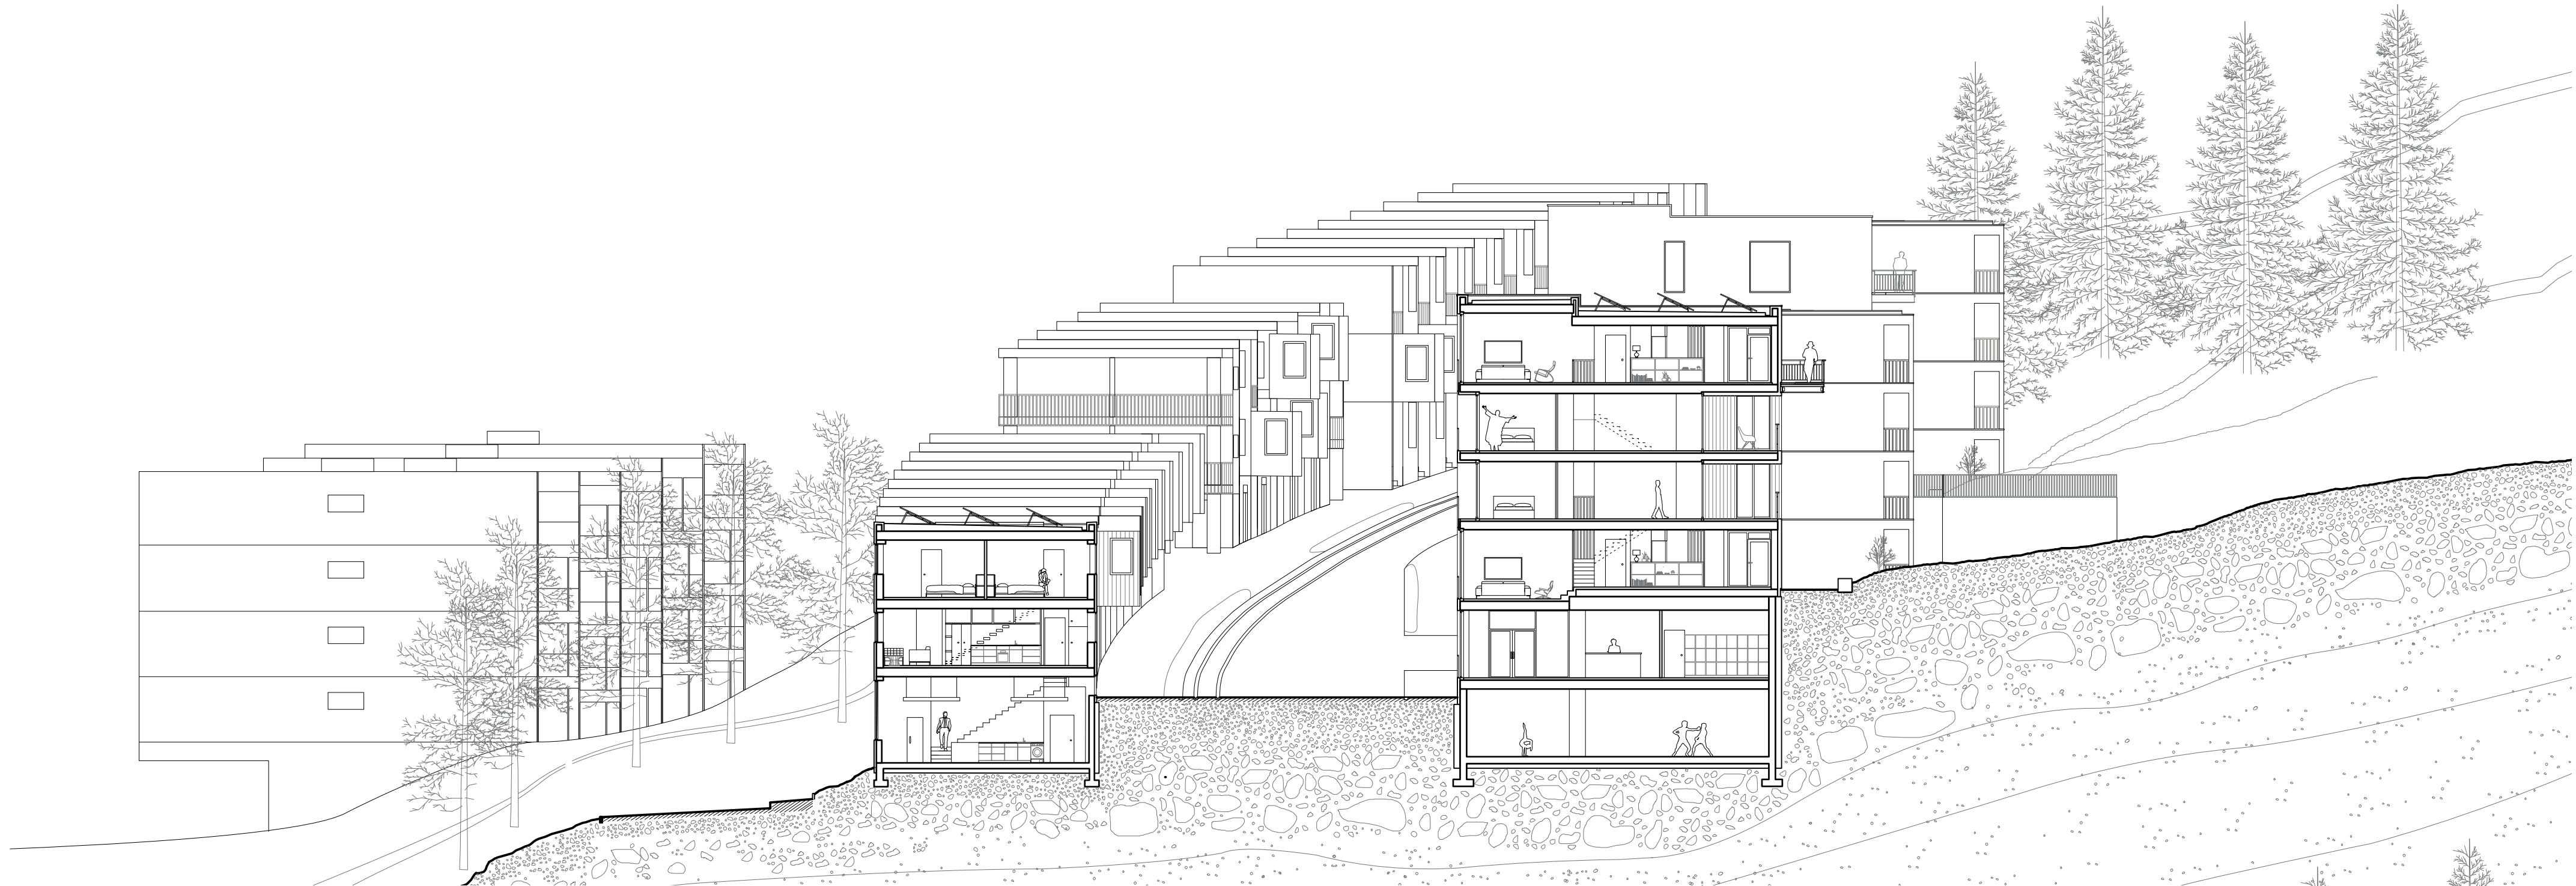

Coupe transversale ouest 1:200

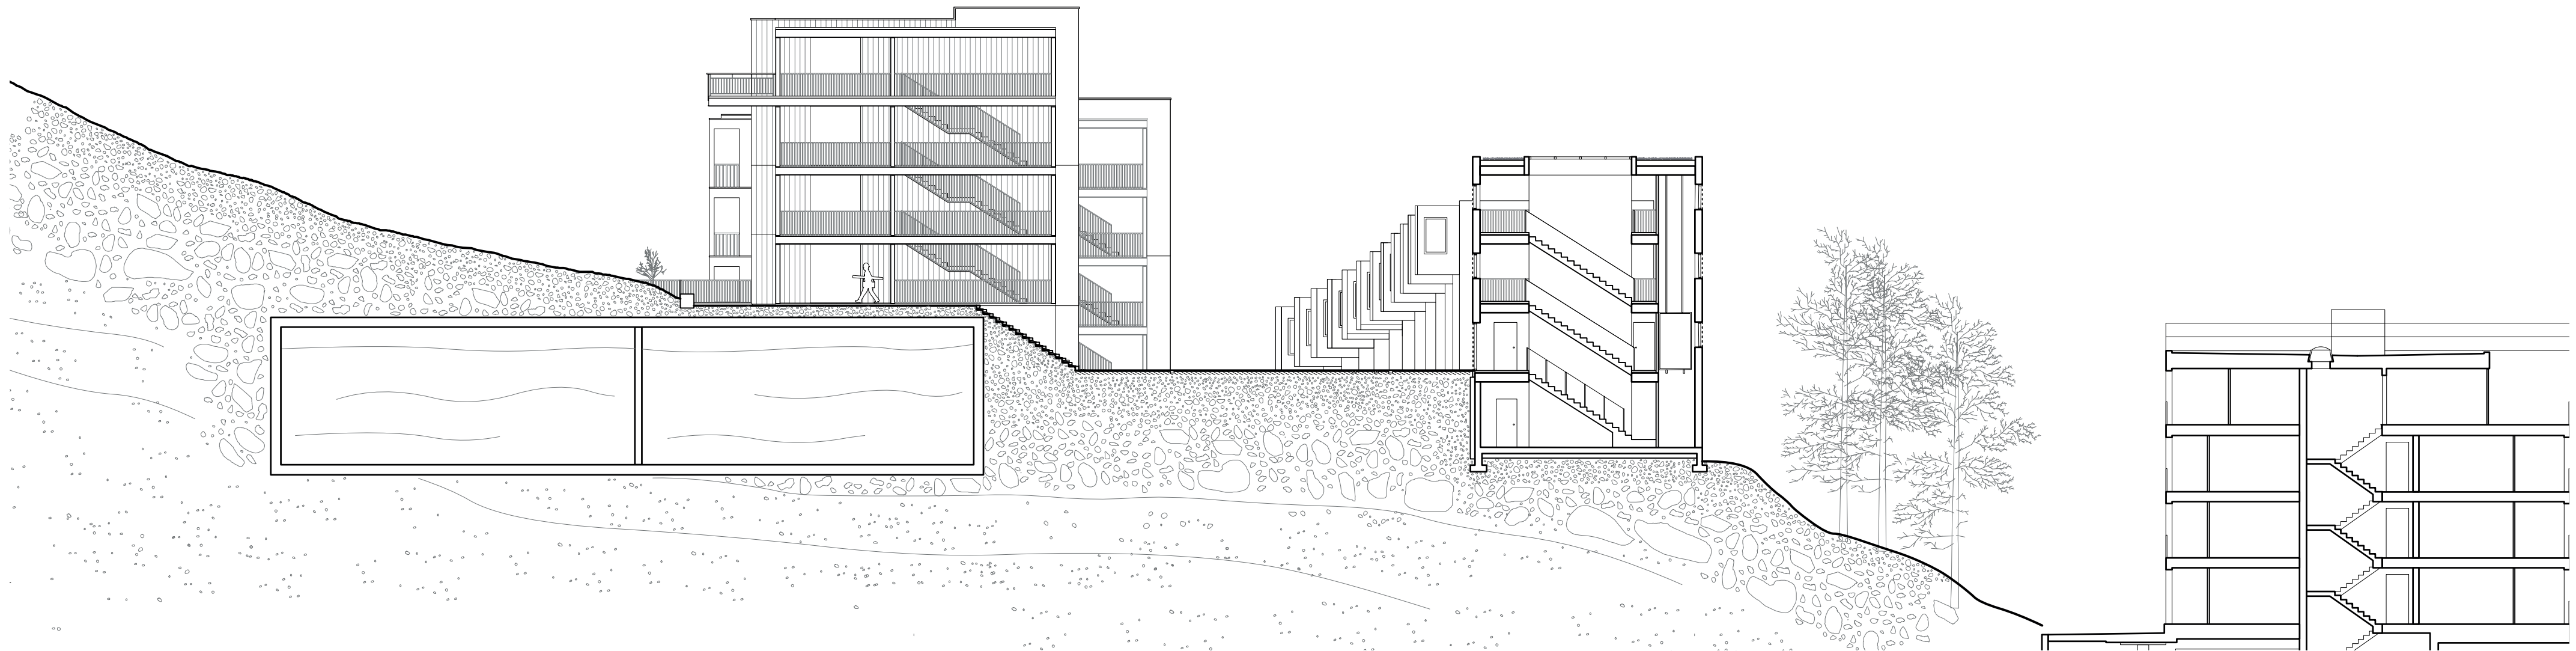

Coupe transversale est 1:200