



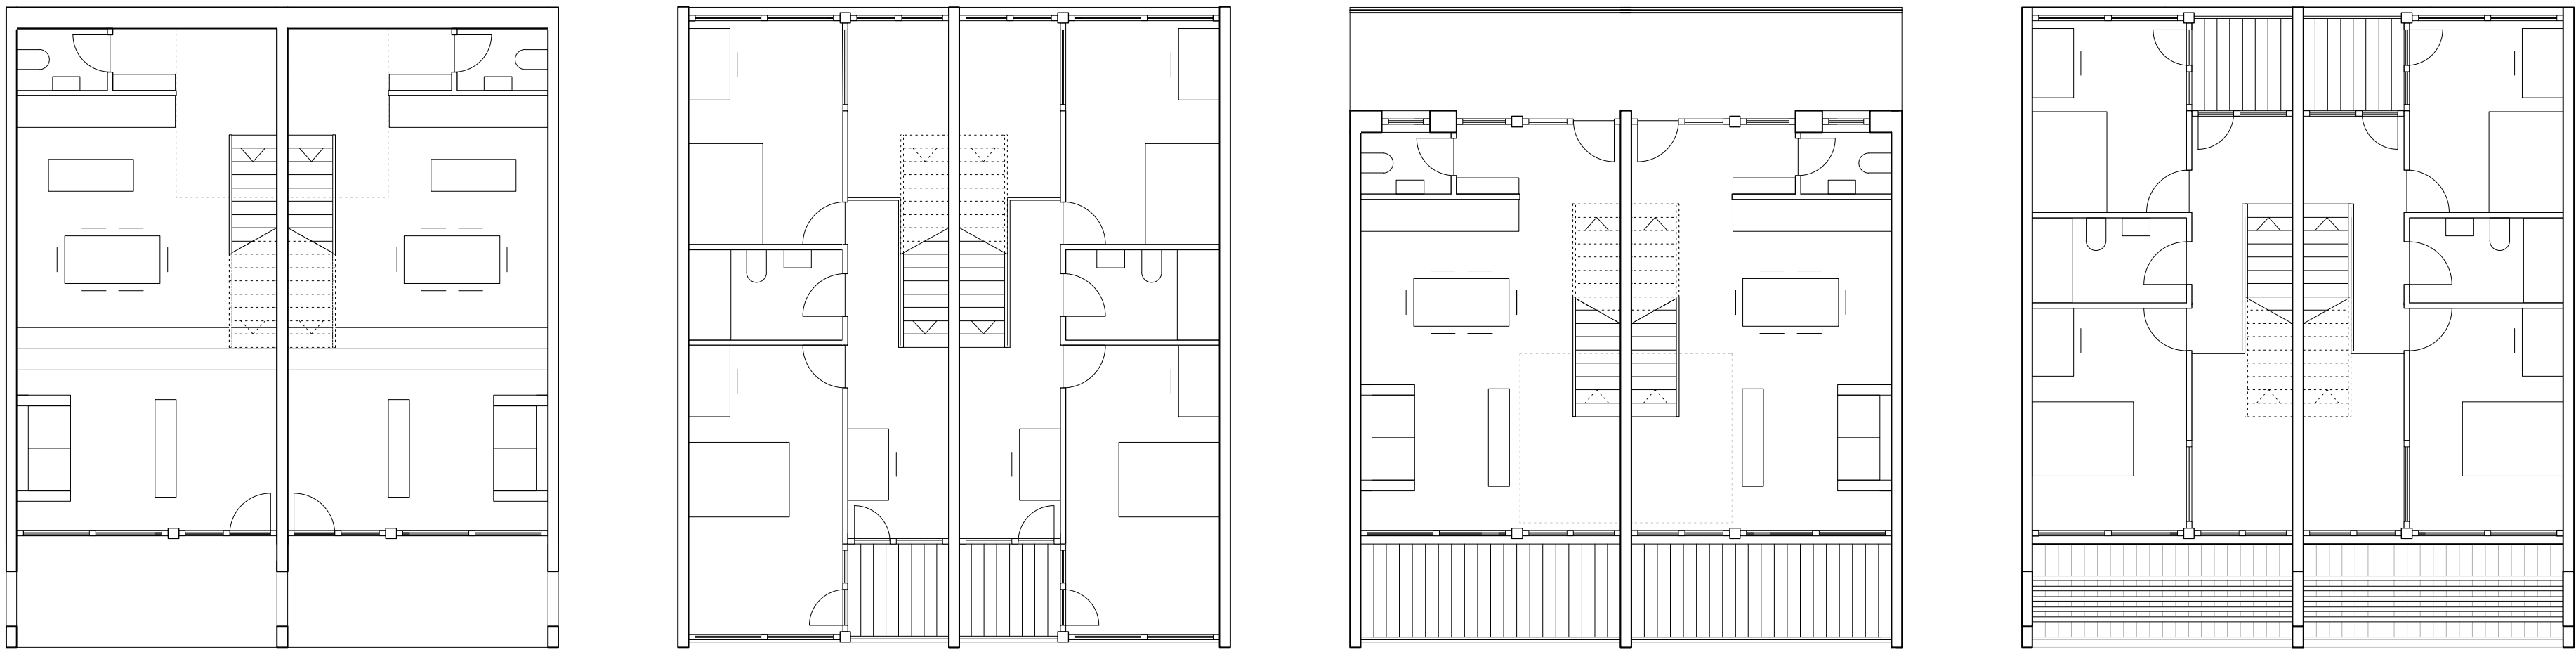


Plan d'étage type 1:100

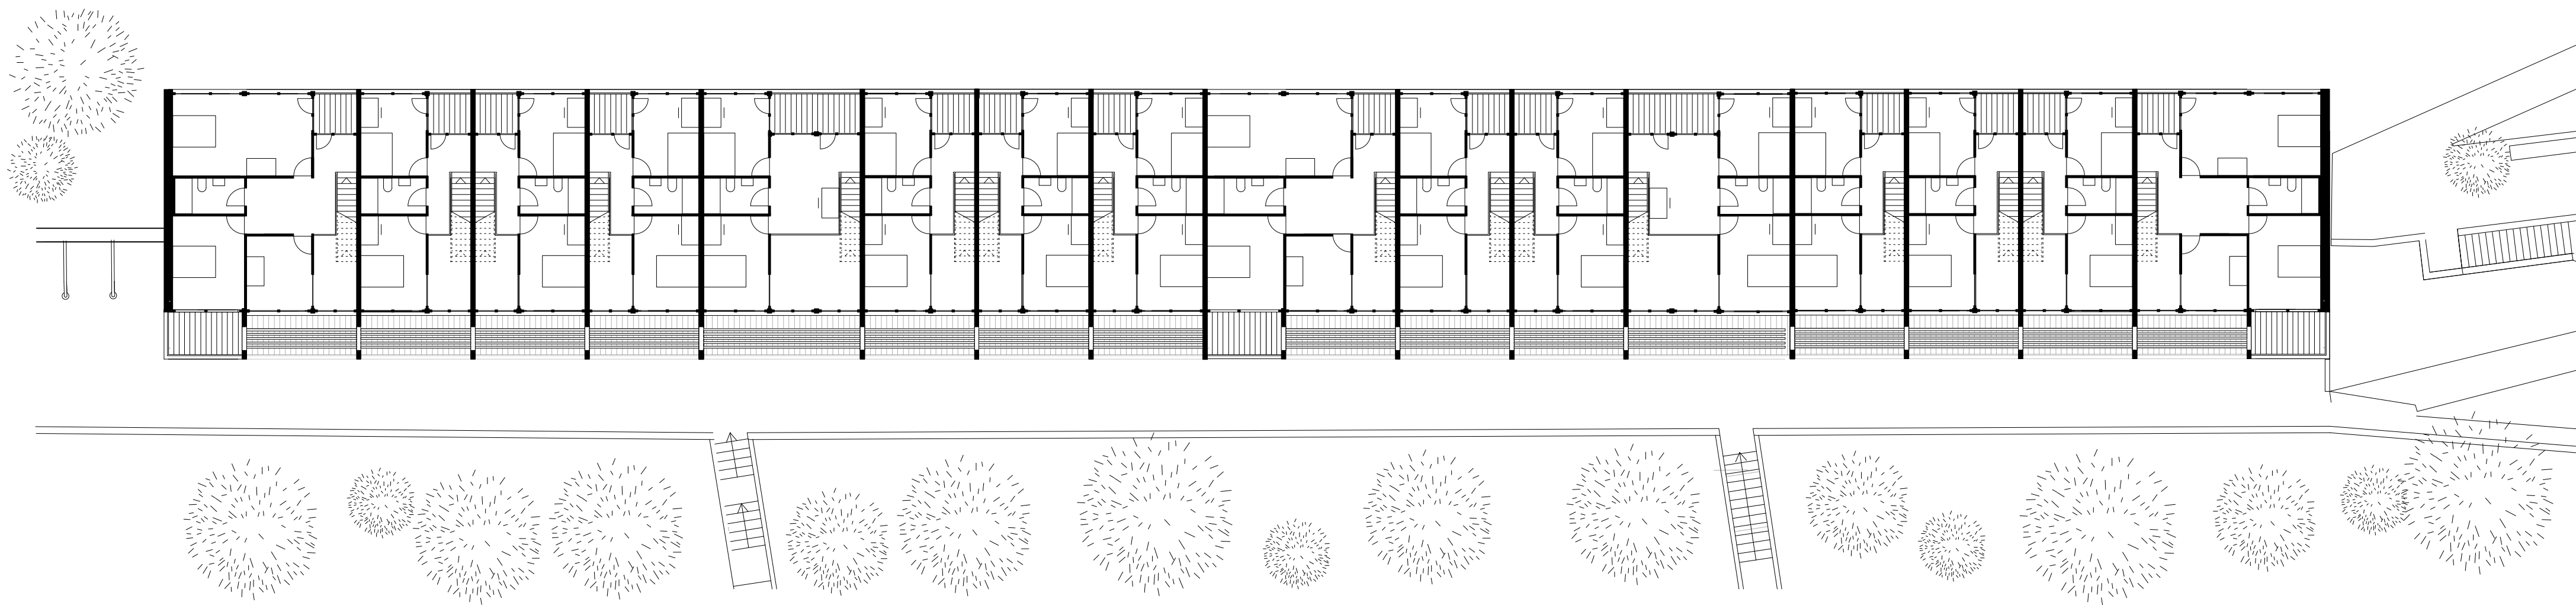

Plan d'étage type 1:200



Elévation nord 1:200

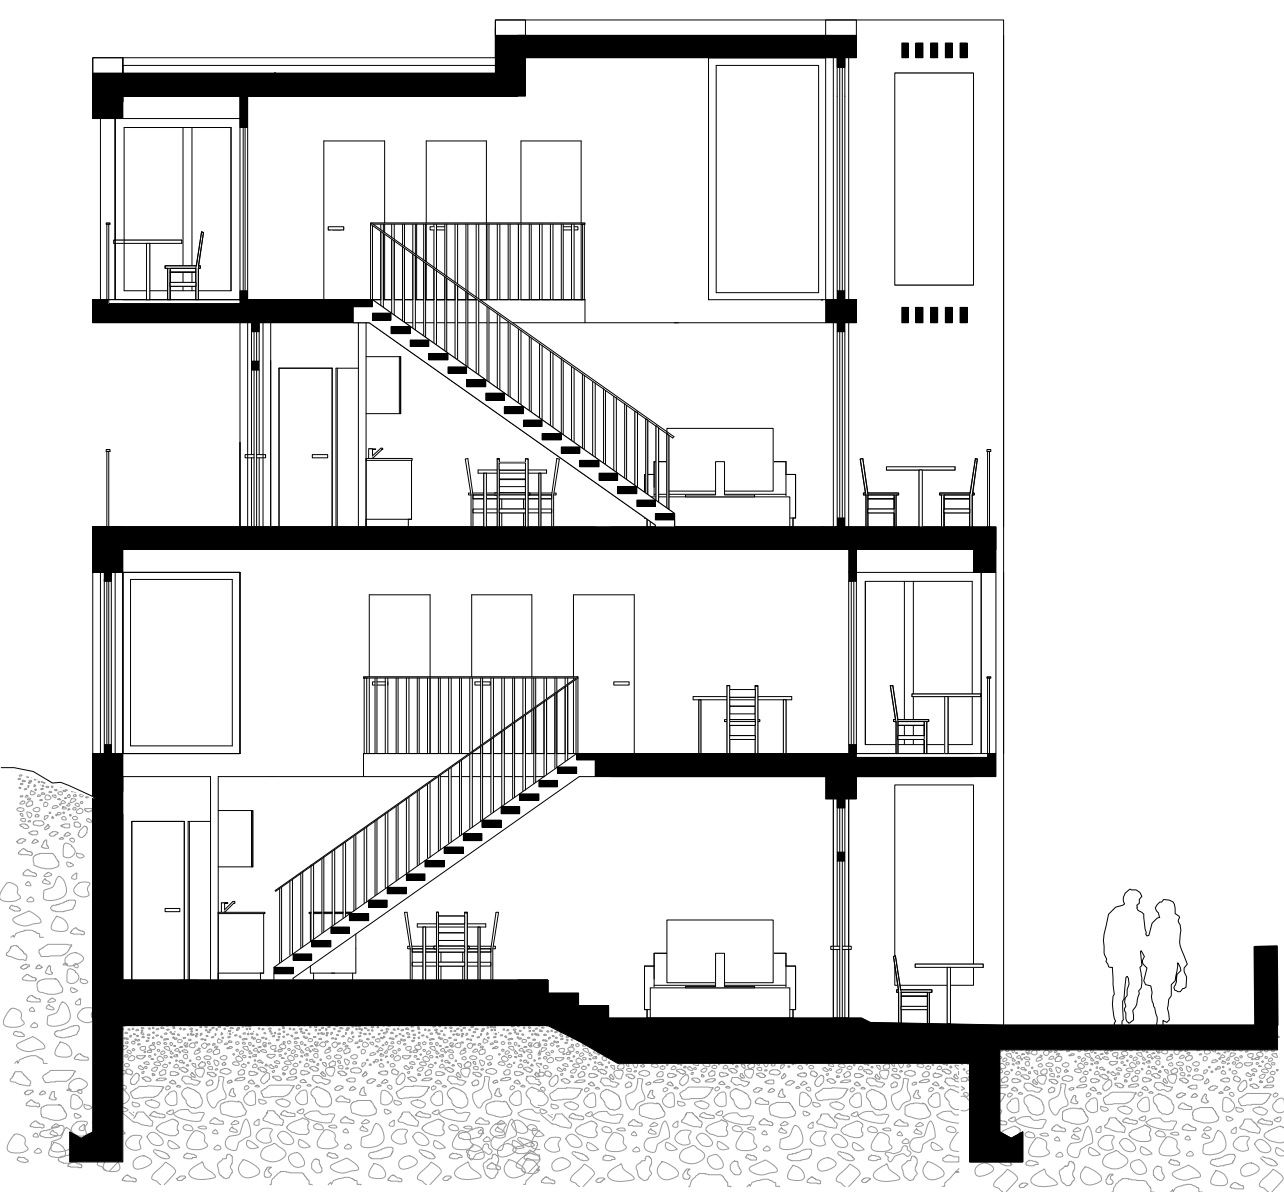

Coupe transversale est 1:100

