



Espace libre à l'étage – usages évolutifs
 Accueille un espace libre, multifonctionnel, sans programme figé.
 - Peut faire office de dortoir collectif, d'espace de repos, de lieu d'expression corporelle ou artistique, ou encore de salle de transmission.
 - Permet une appropriation spontanée, selon les besoins du moment et les dynamiques de vie du lieu.

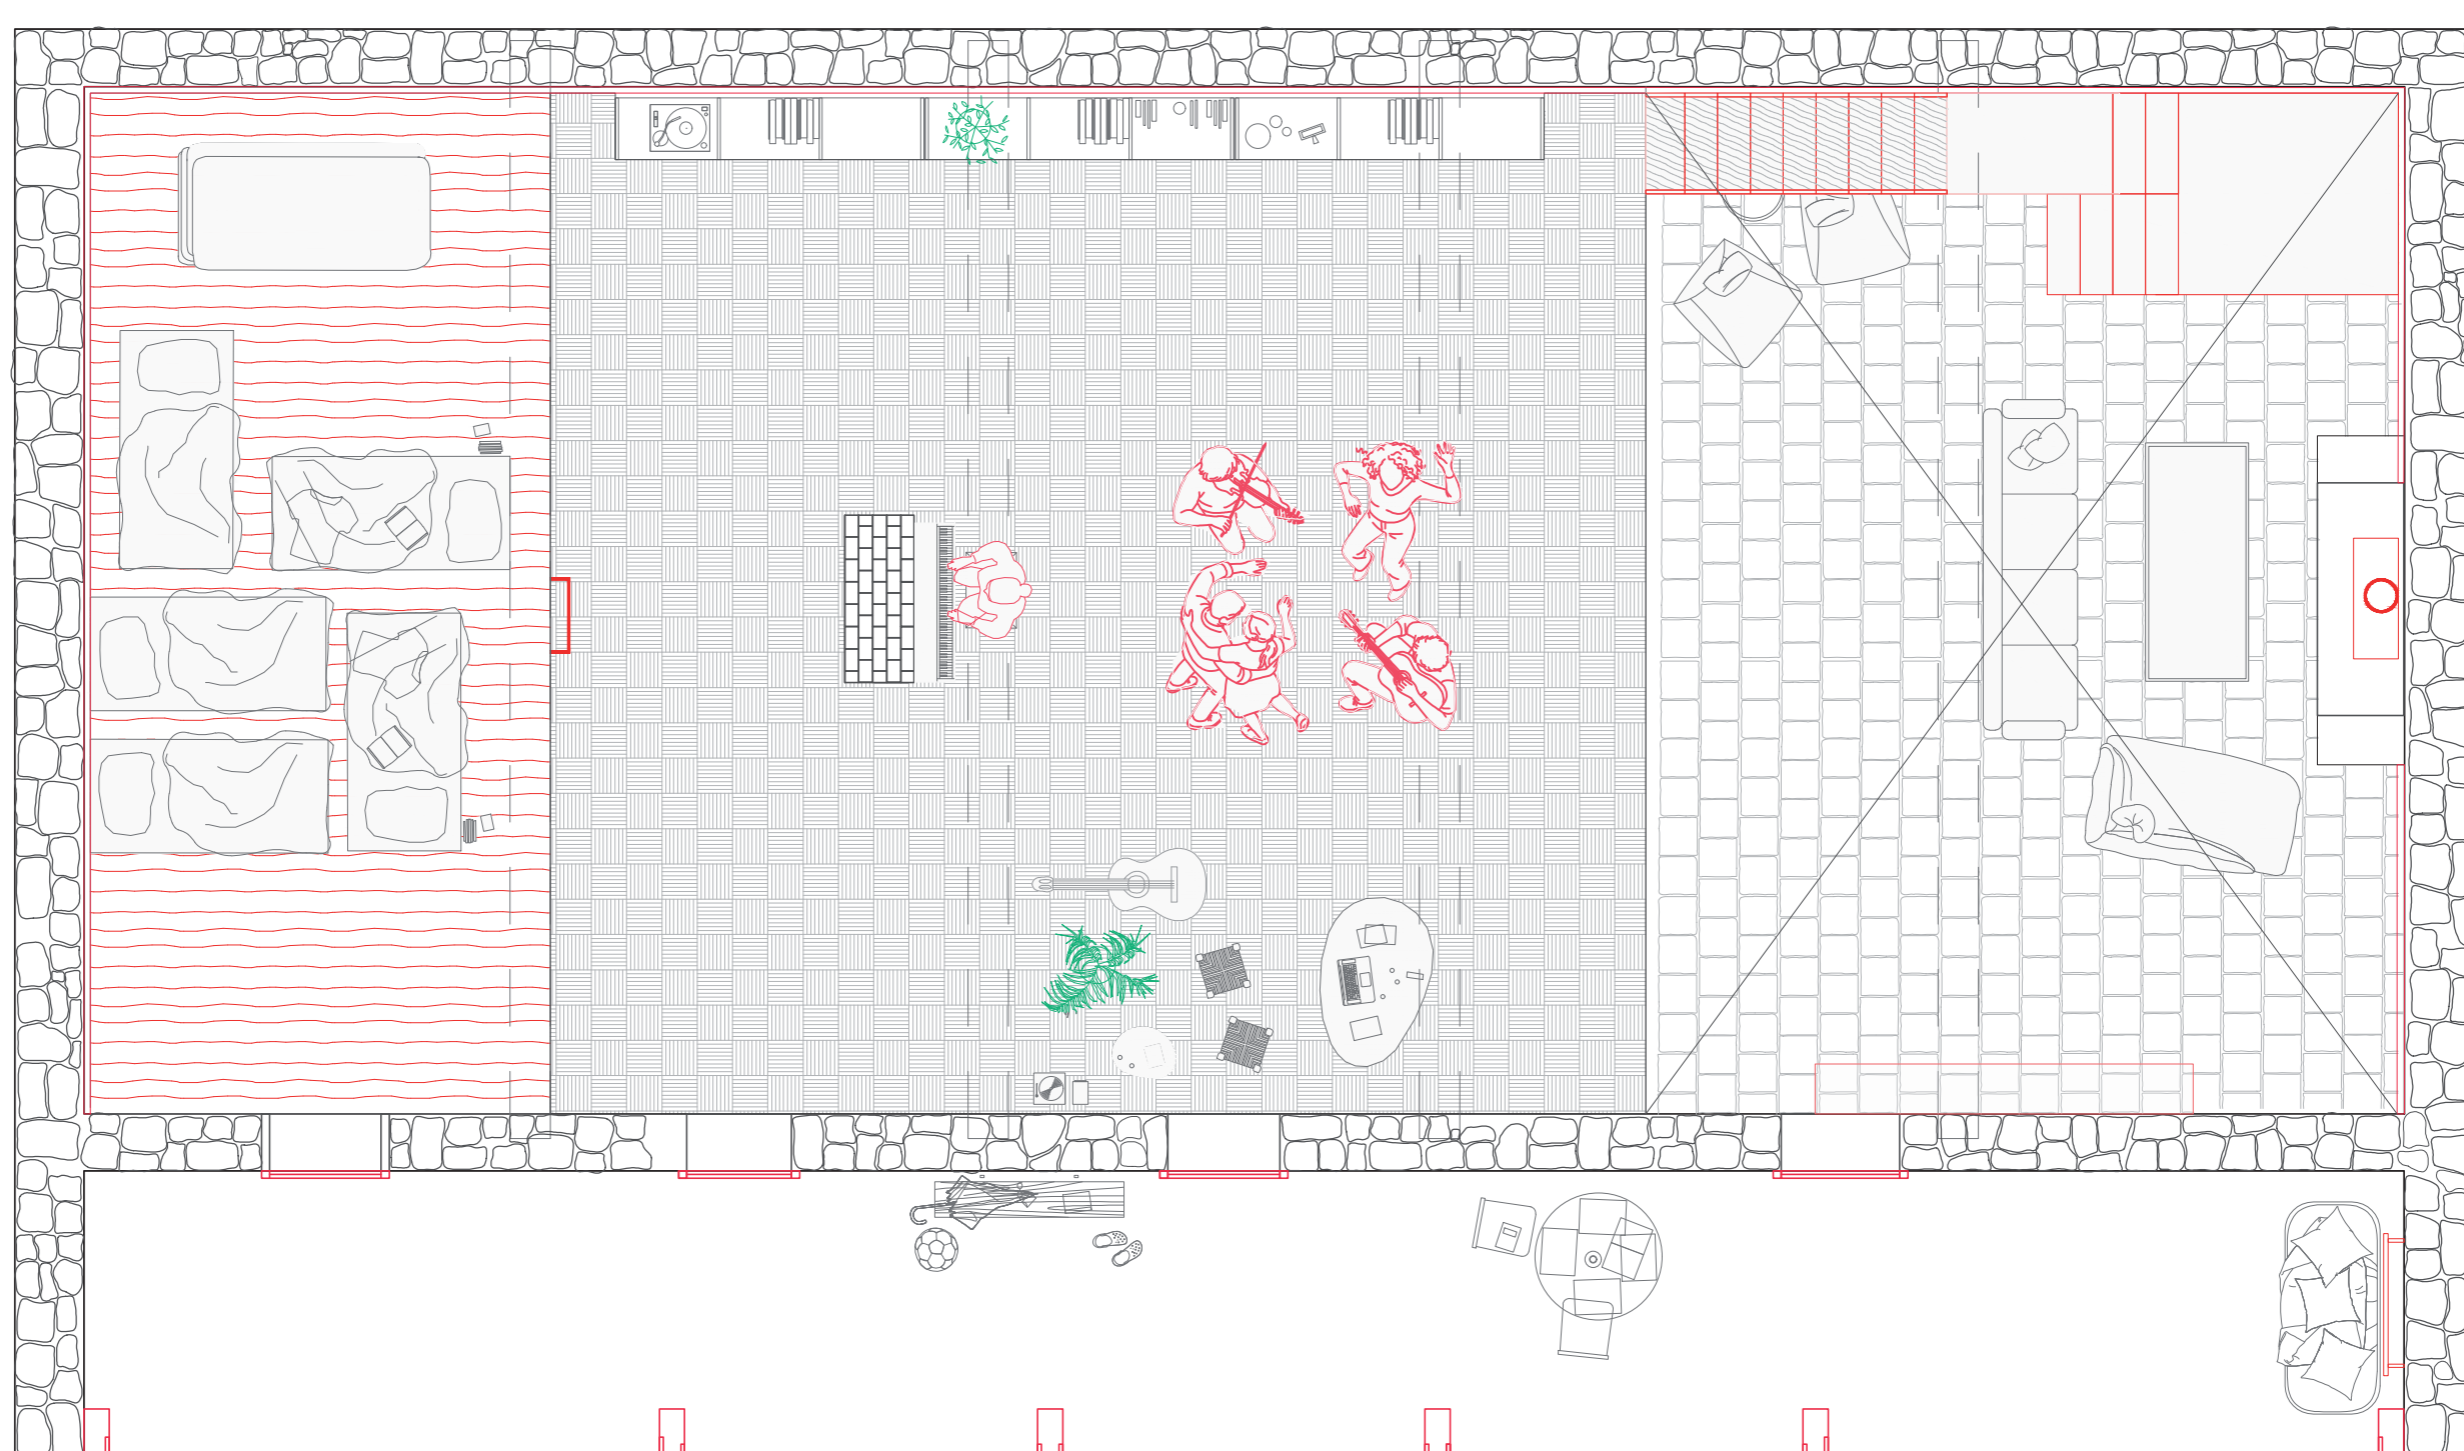


R1- Plan de la grange


Chauffage
 Ajout d'un insert dans l'âtre existant
 - Rendement énergétique passant de 10% à 65-80%
 - Optimisation du bois pour plus de chaleur
 - Chaleur diffusée par convection et ventilation dans salle et grenier avec air qui circule par système de double paroi.

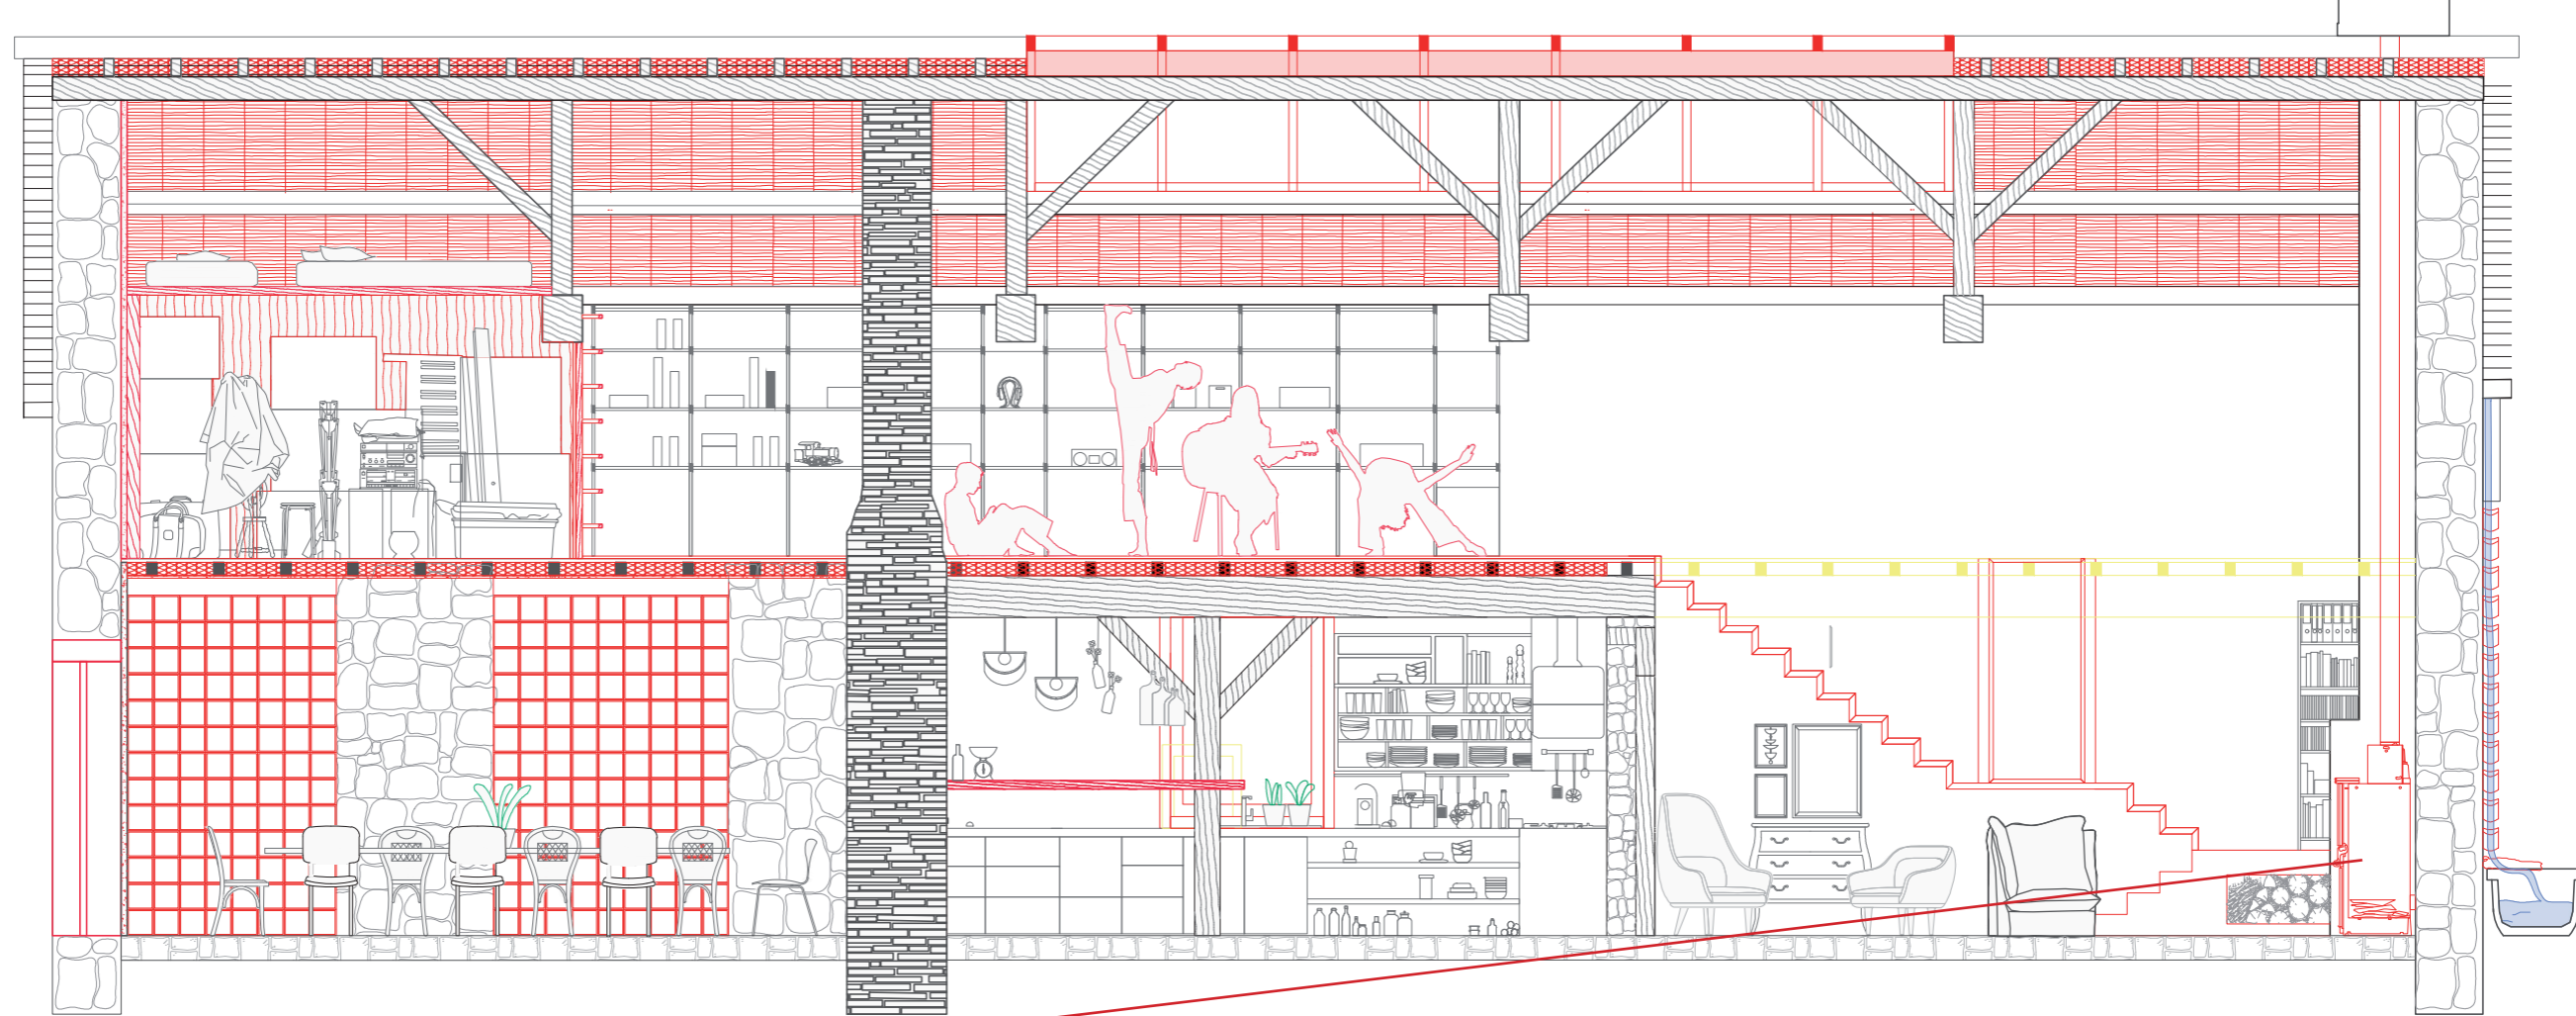


Coupe longitudinale de la grange

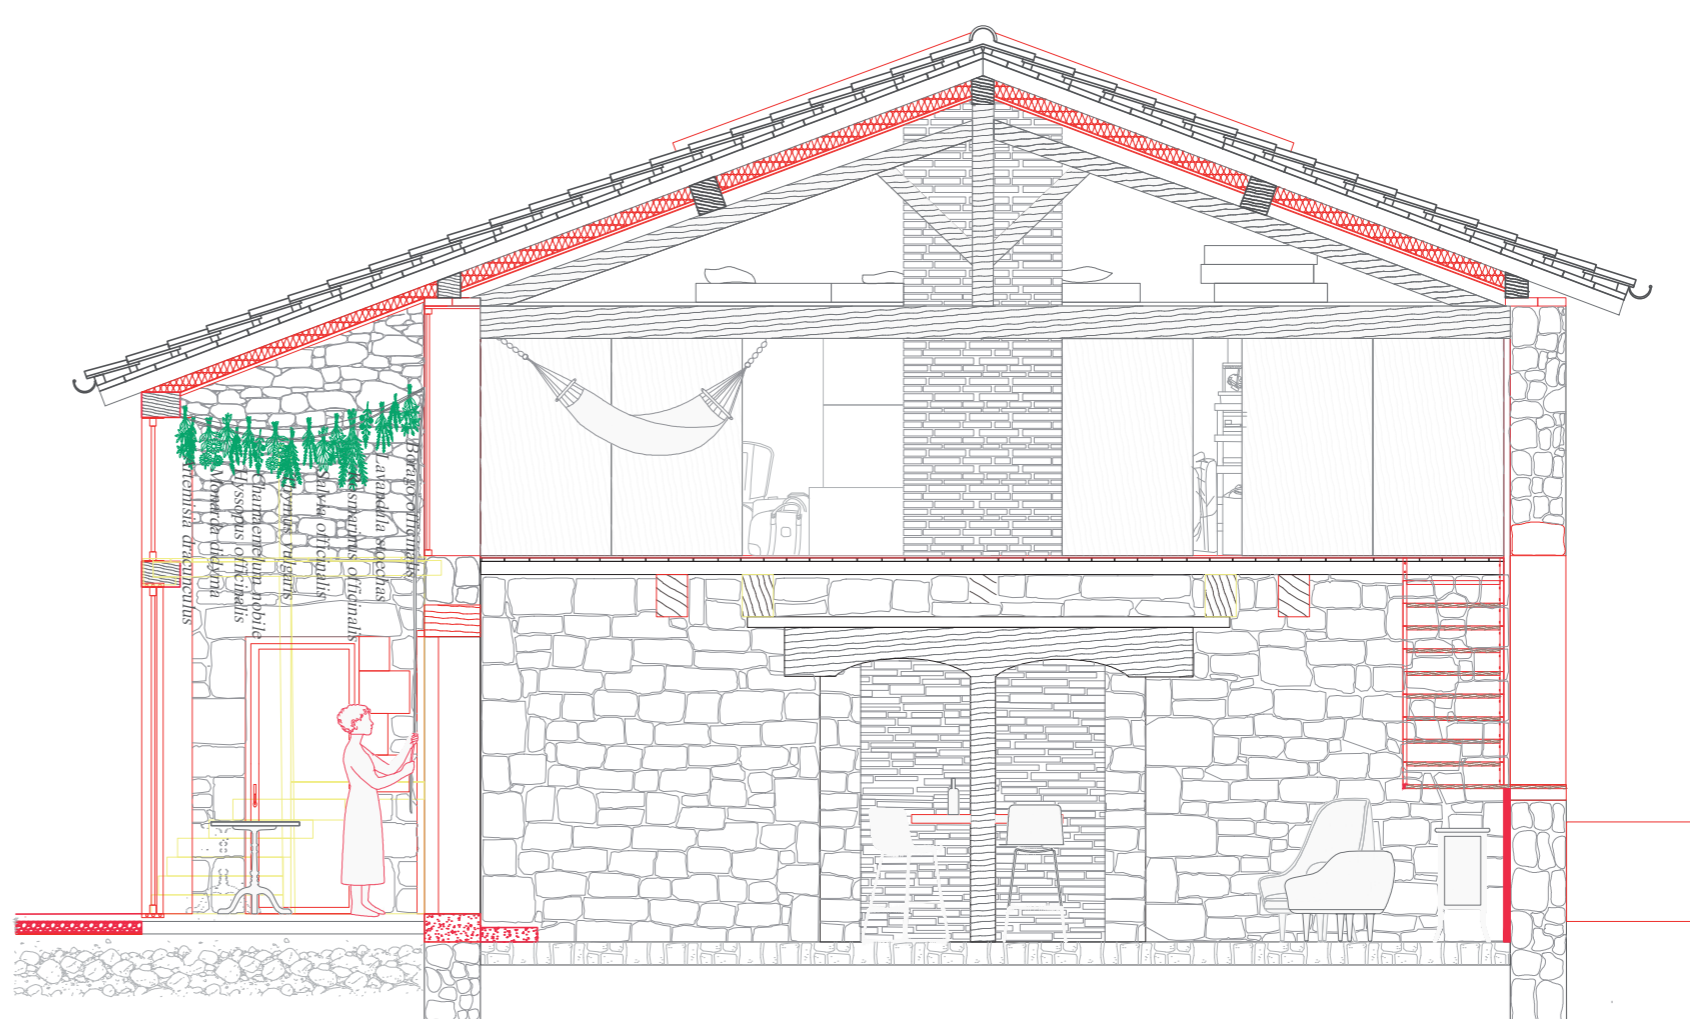


Coupe transversale de la grange

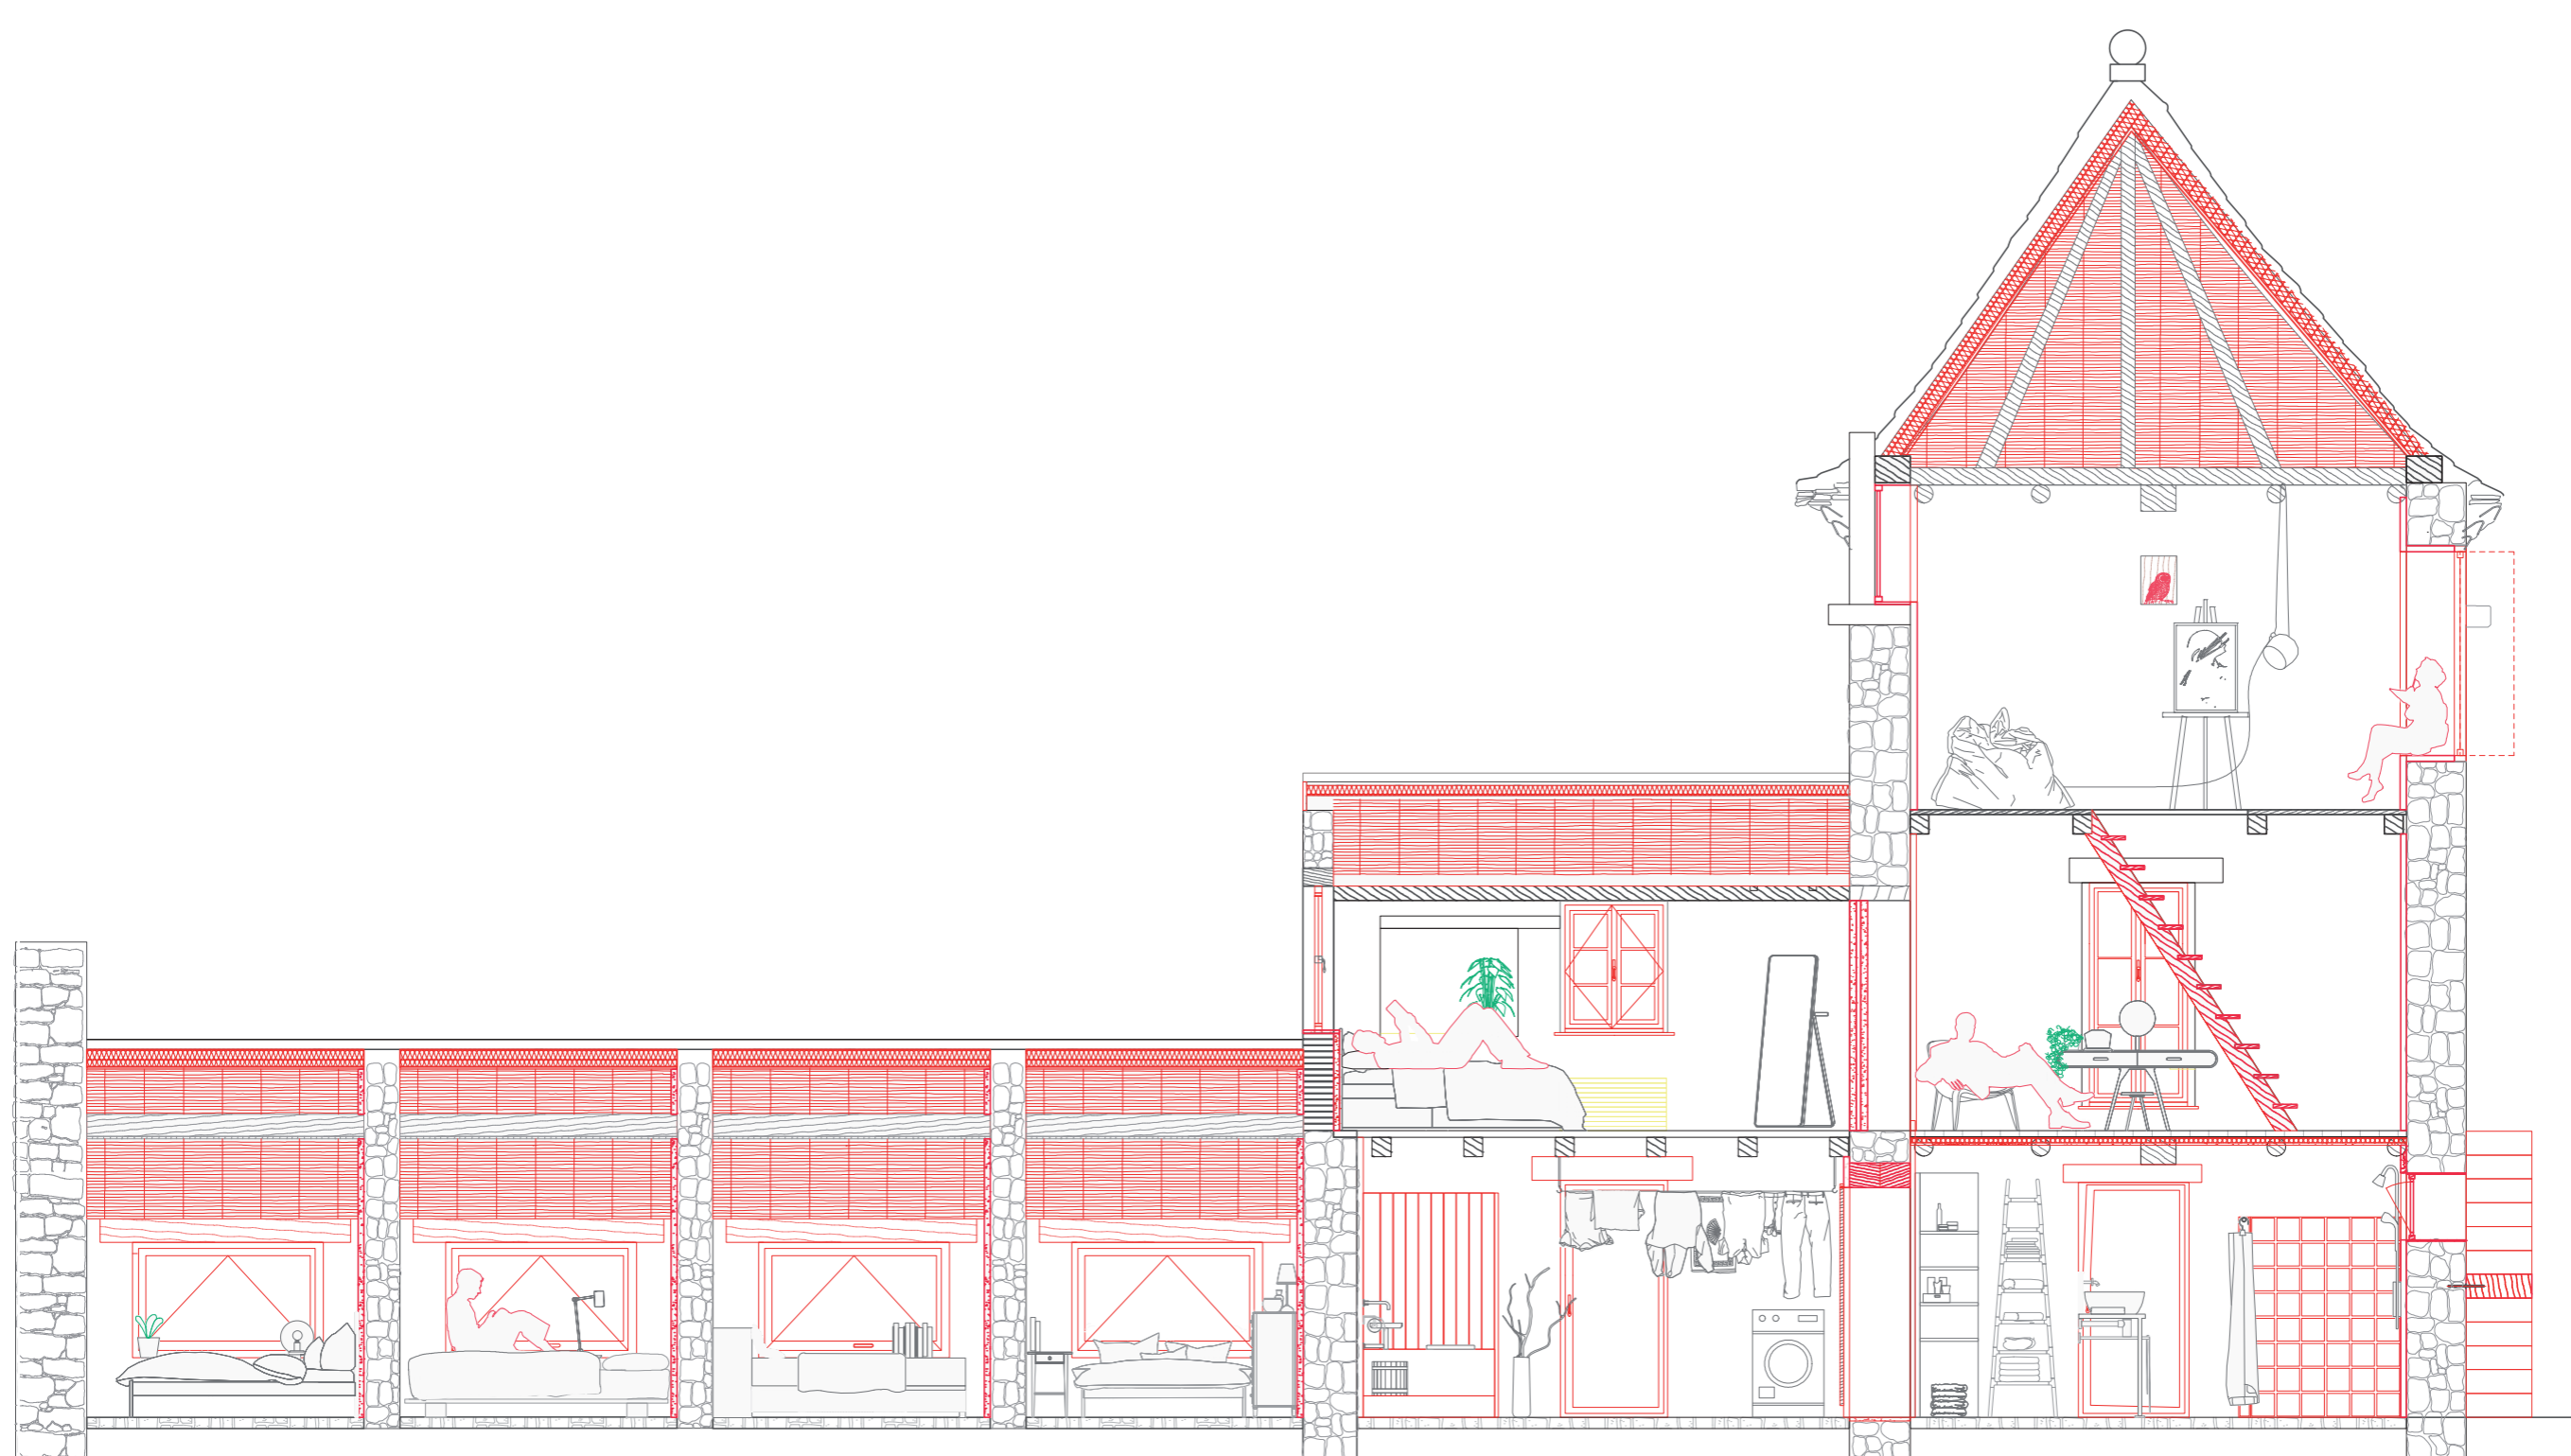

Coupe longitudinale du complexe du pigeonnier

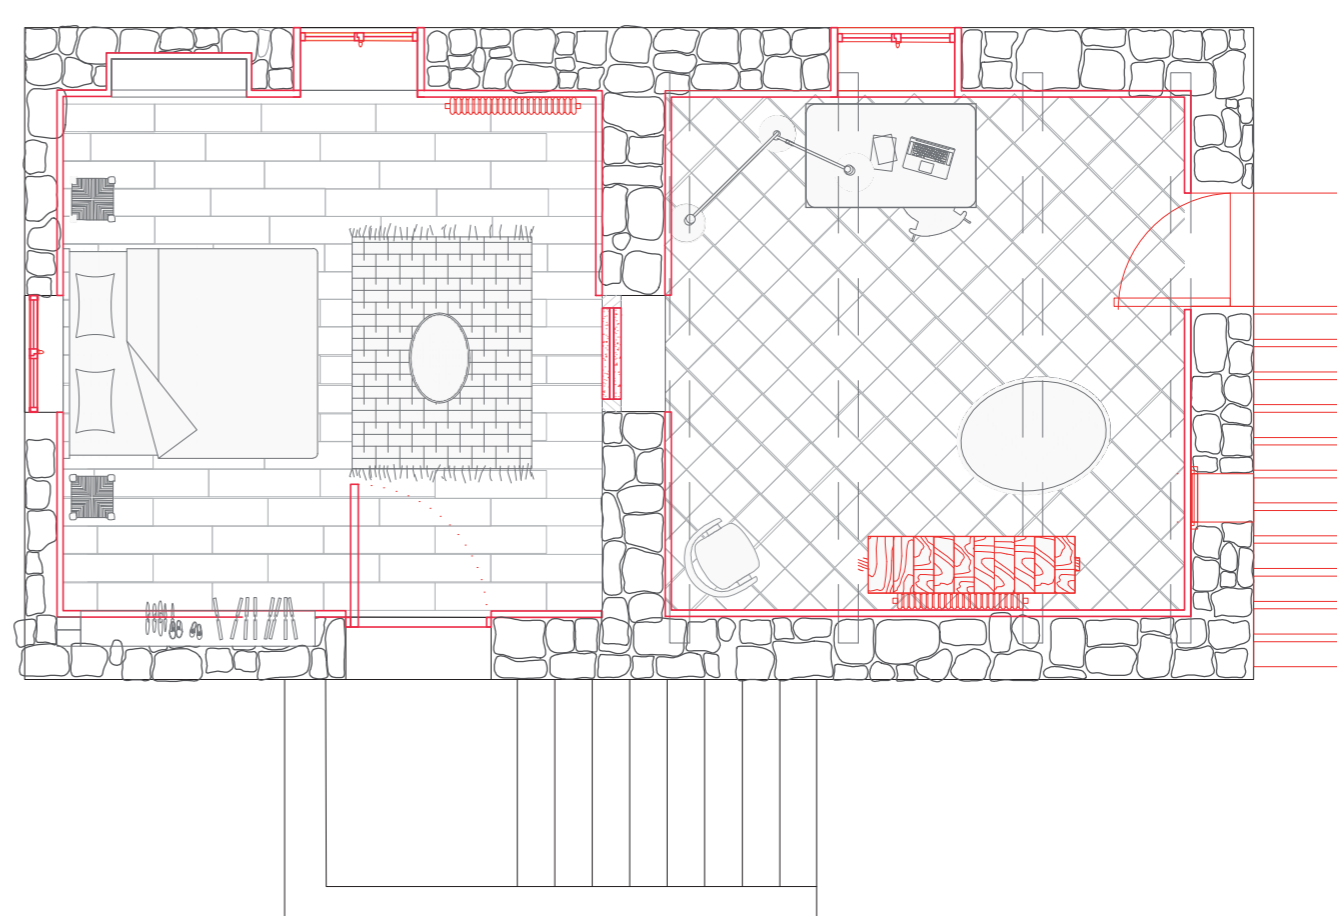

R1 - Plan du pigeonnier

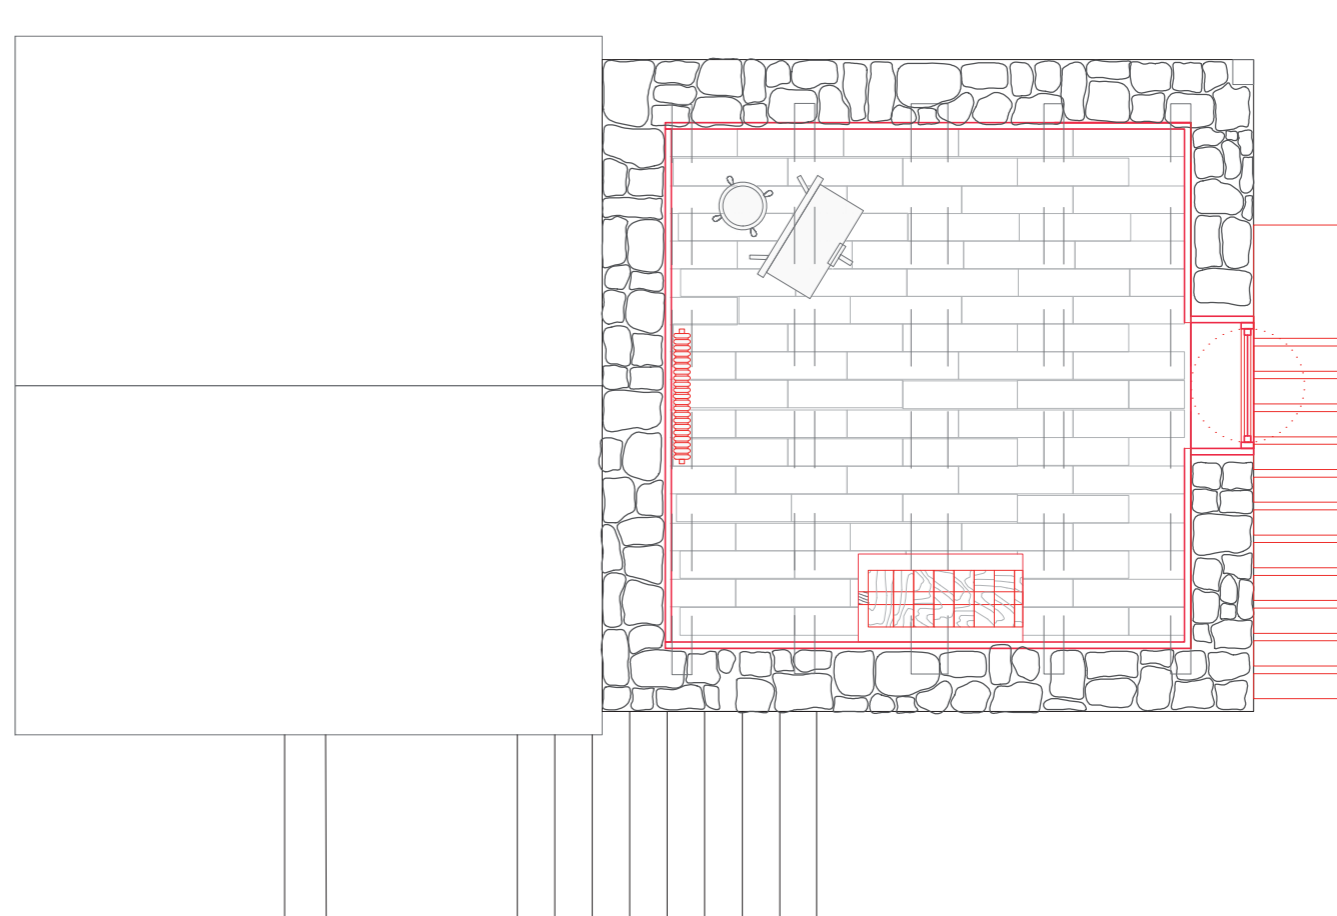

R2 - Plan du pigeonnier