



1. Batiment du réservoir

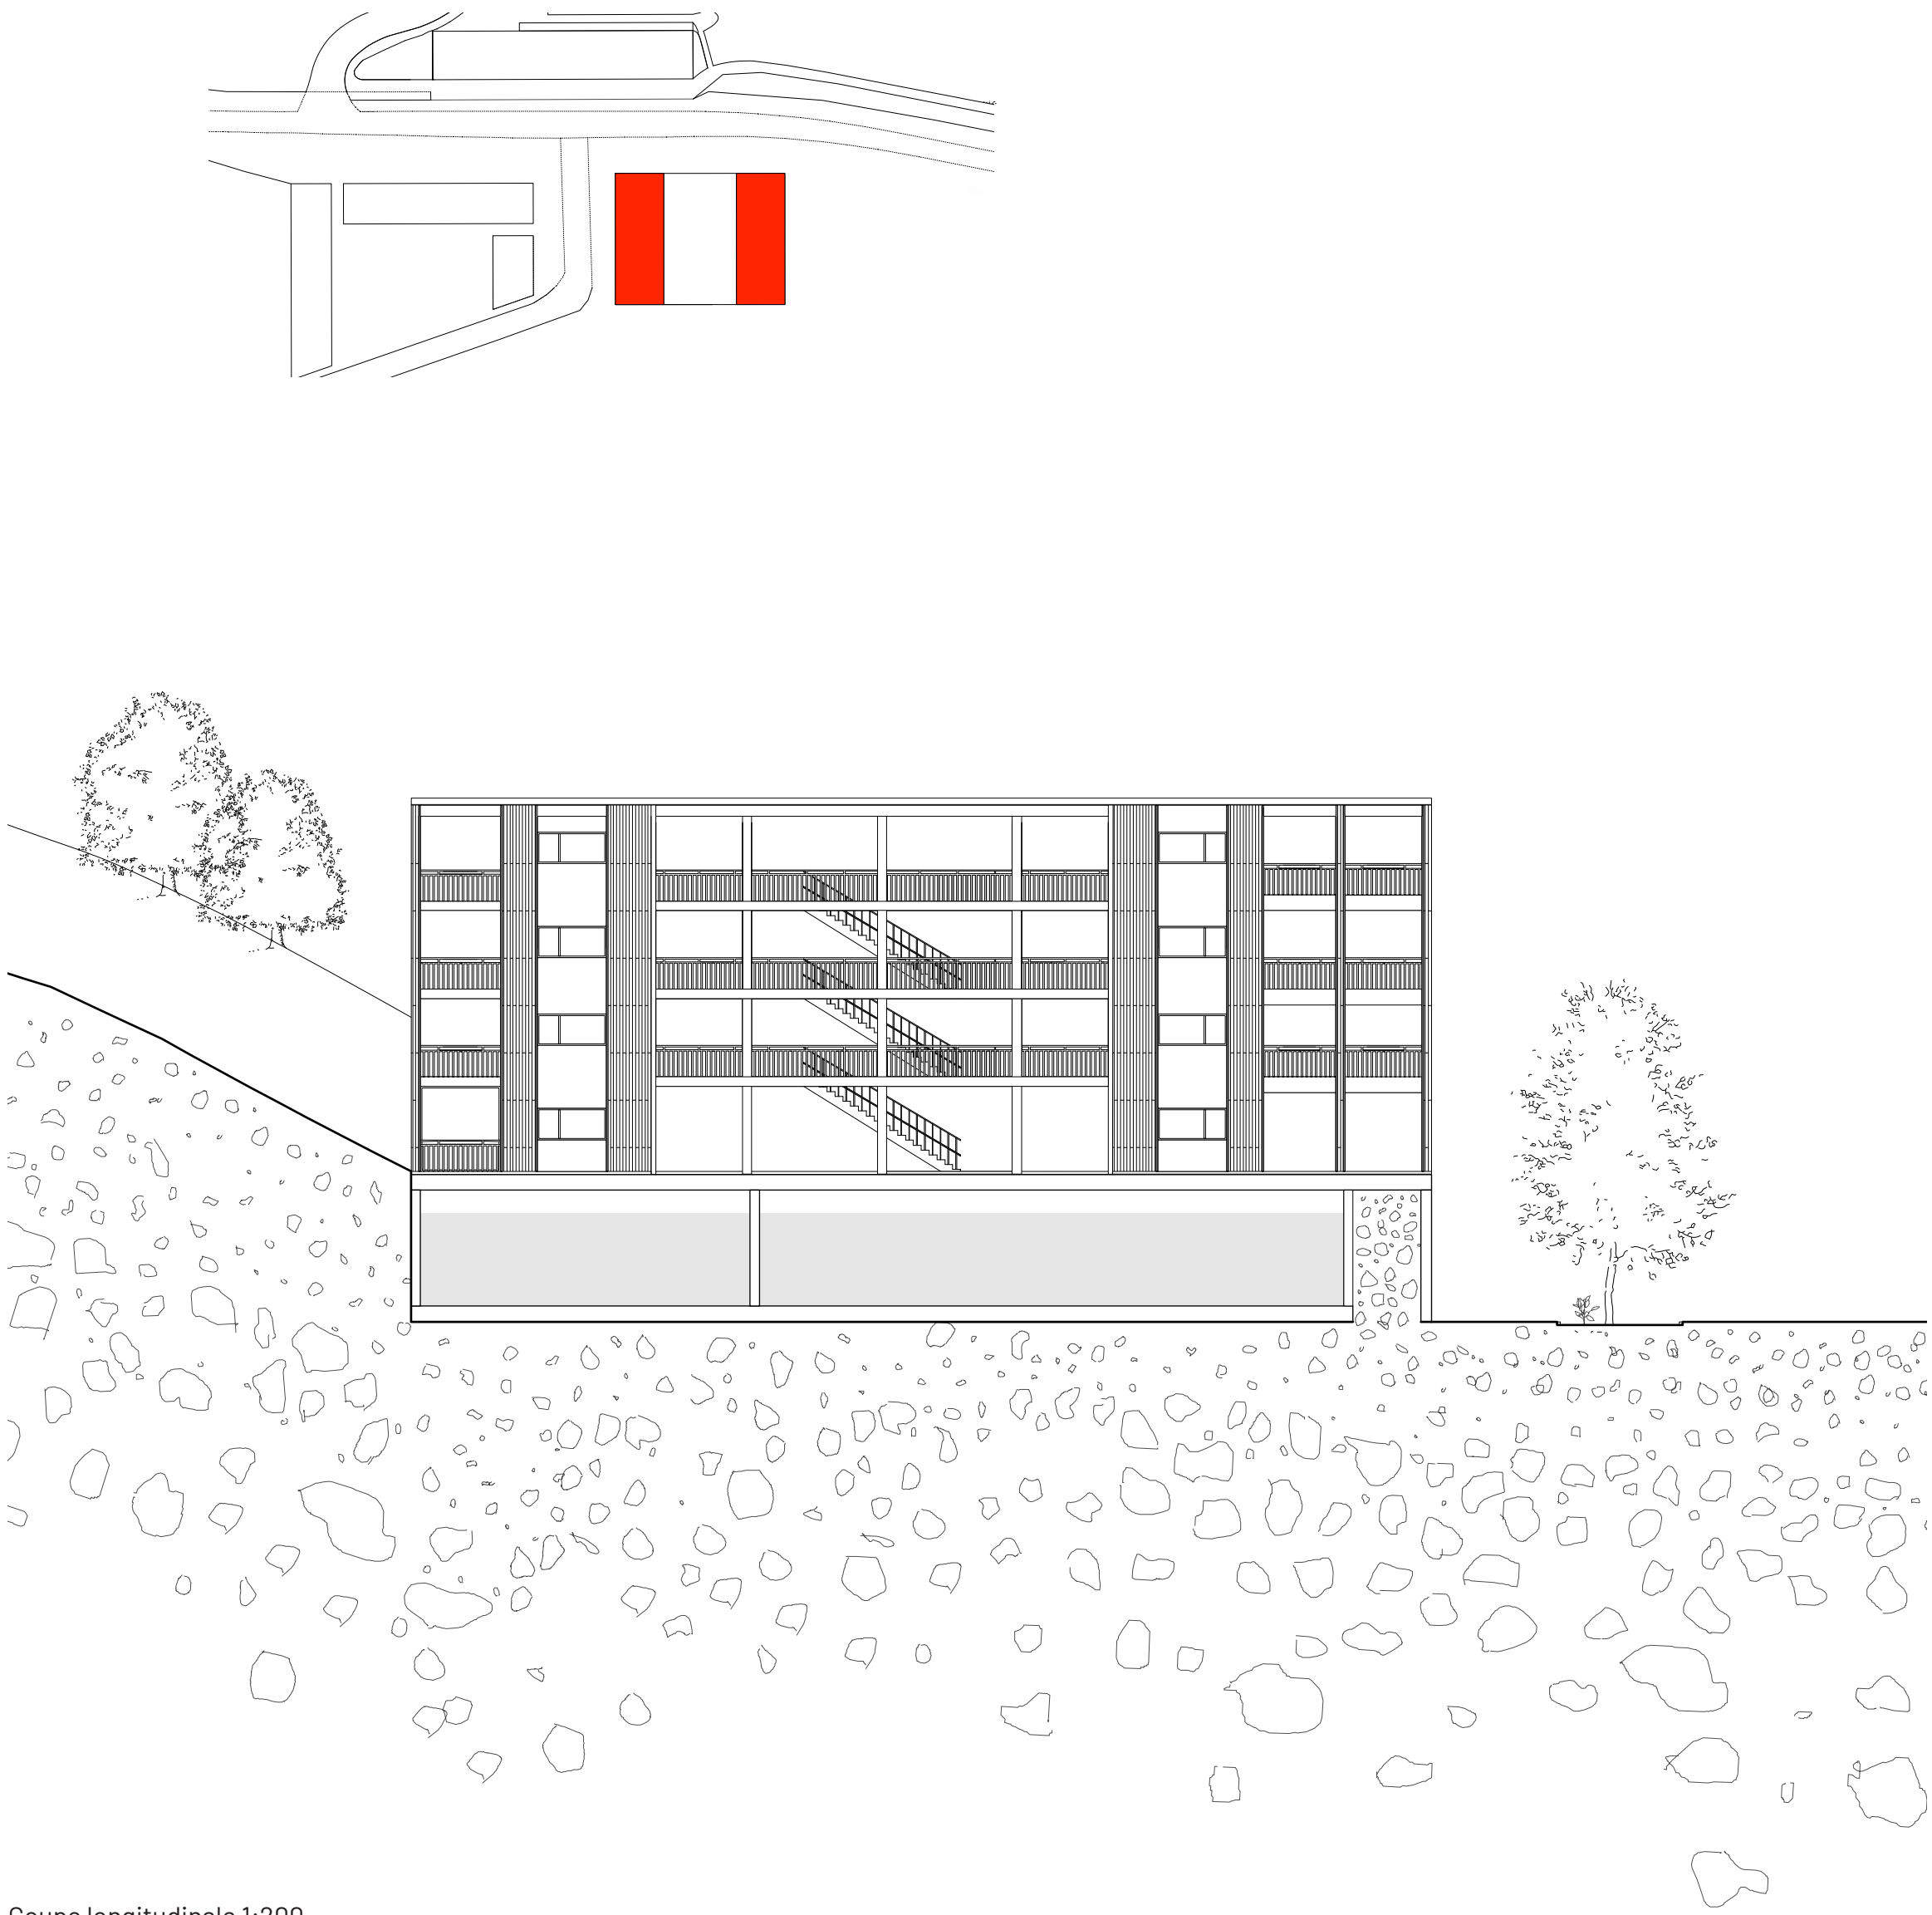

Coupe longitudinale 1:200

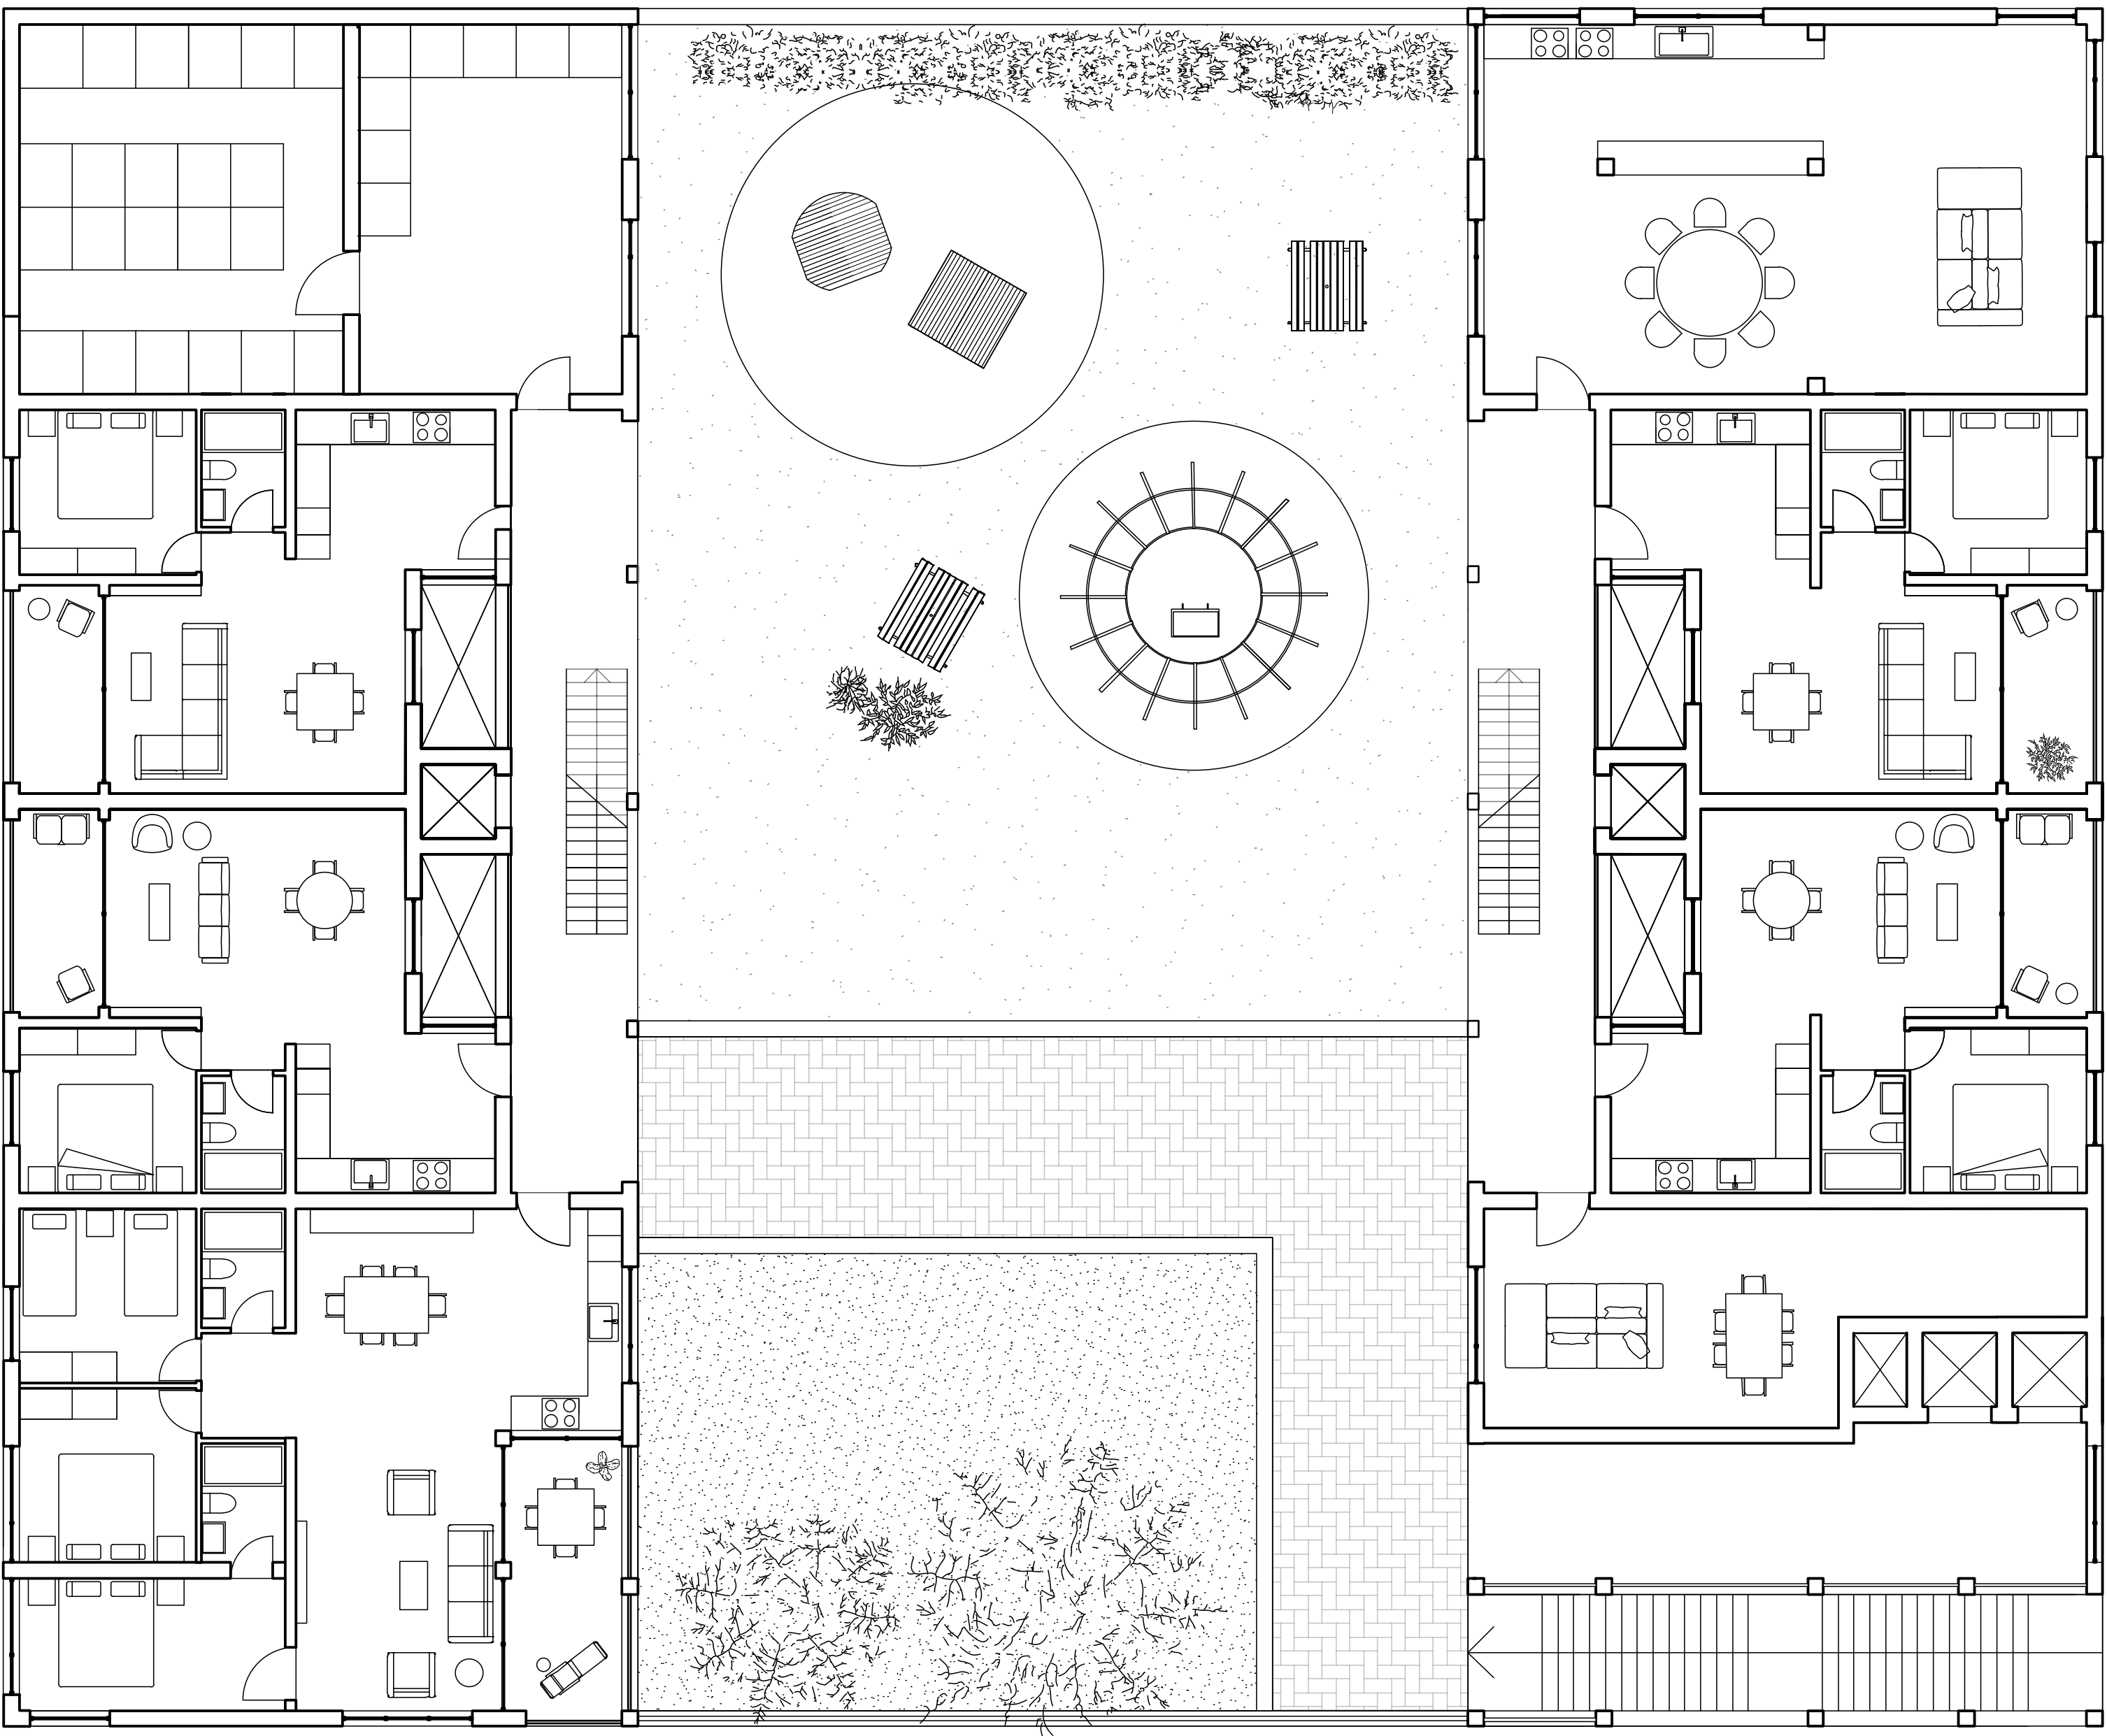


Plan de Rez de chaussée supérieur 1:100






Schéma Jour-nuit



Photo maquette

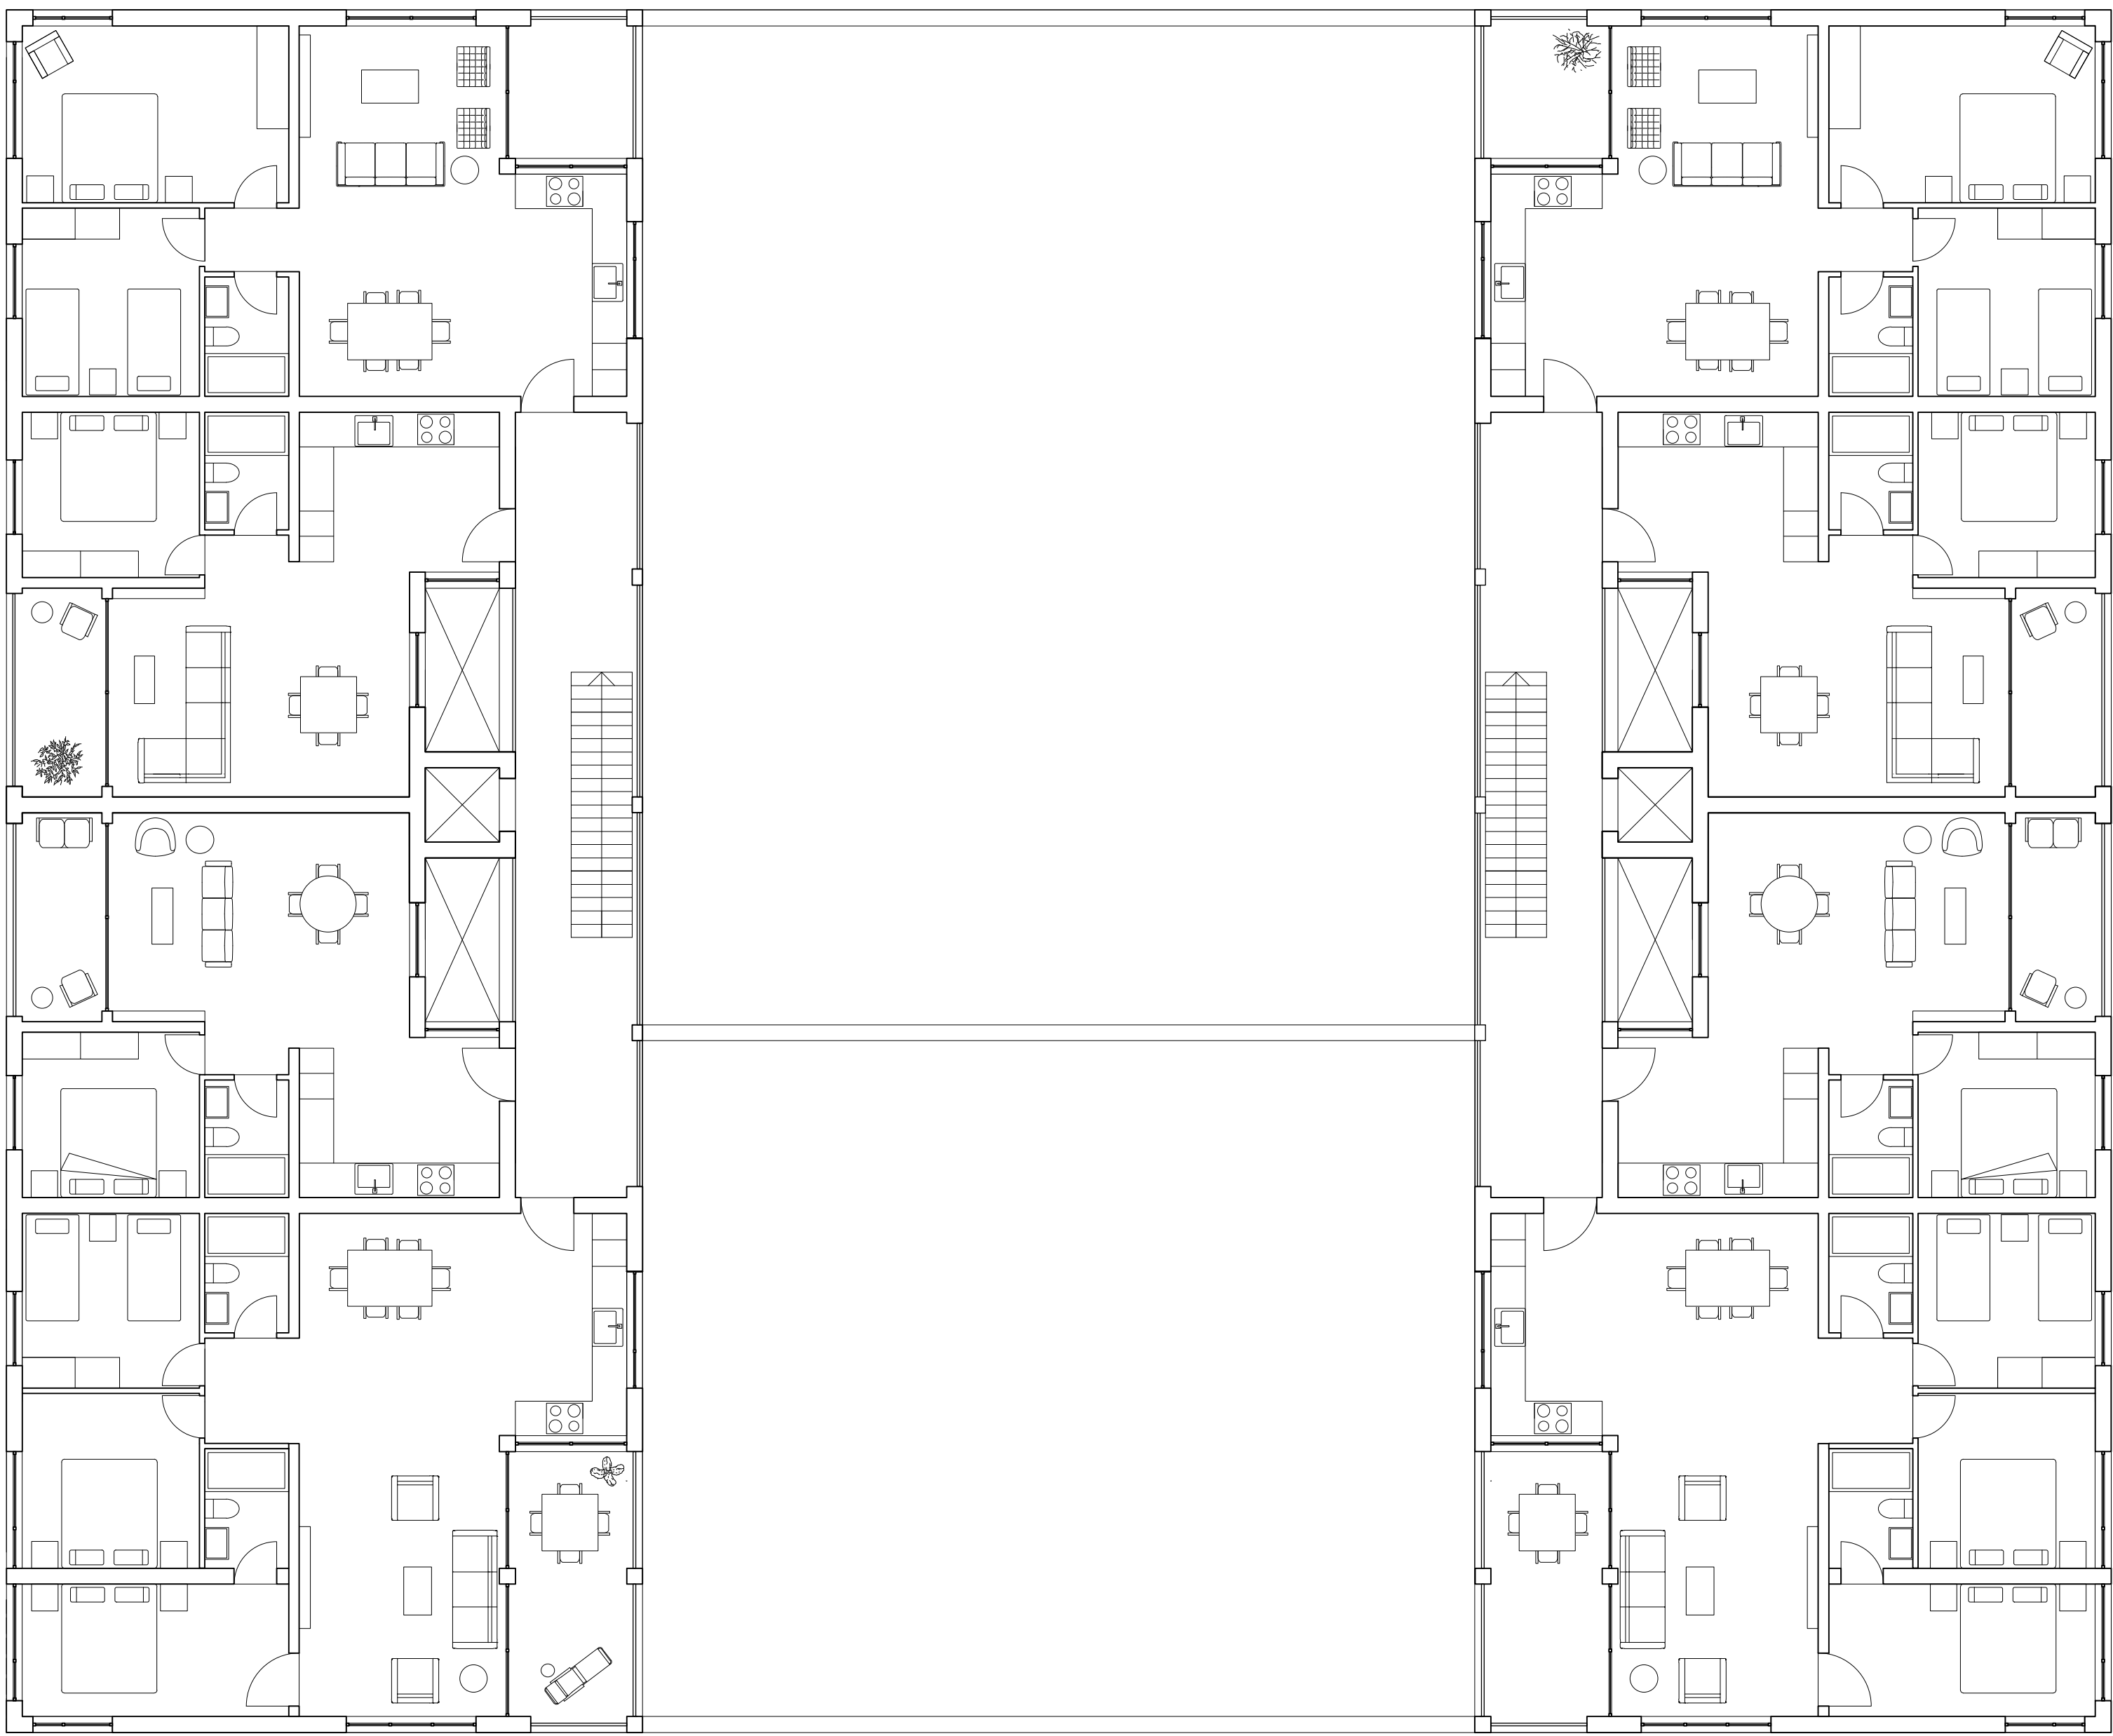

Plan d'étage significatif 1:100

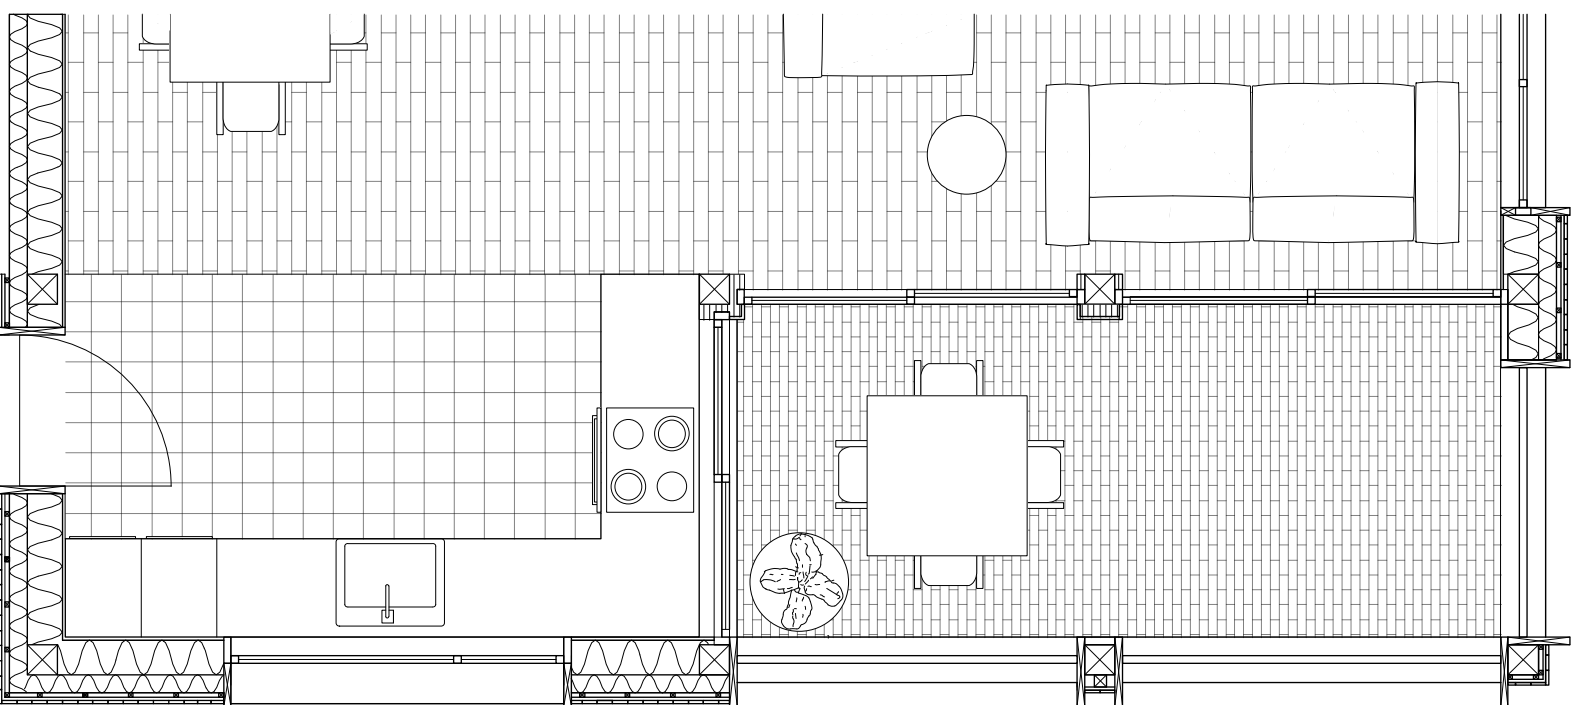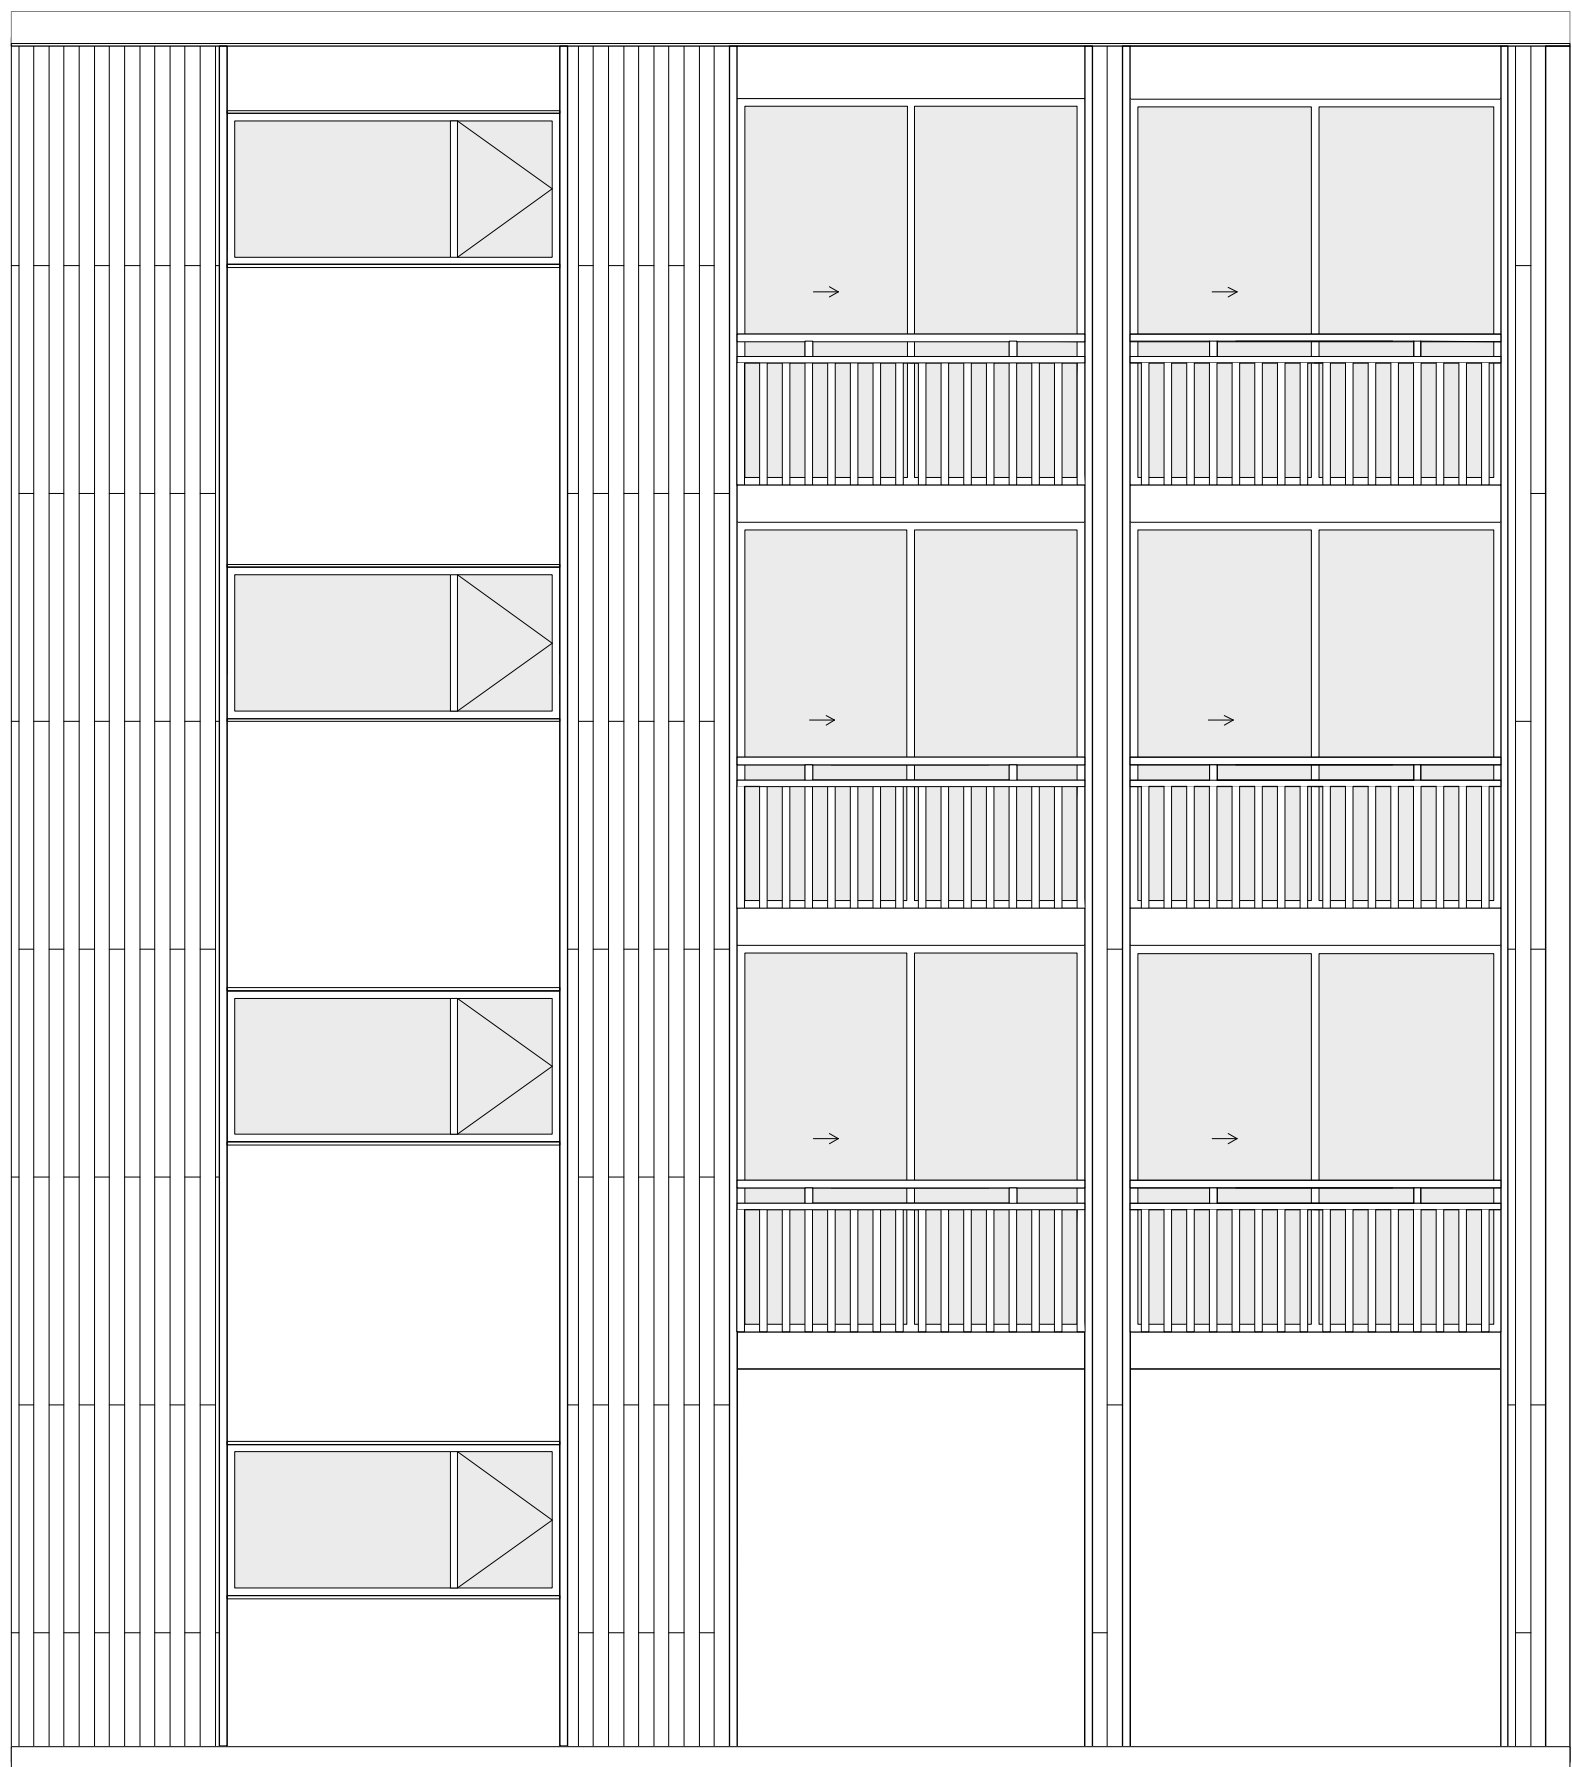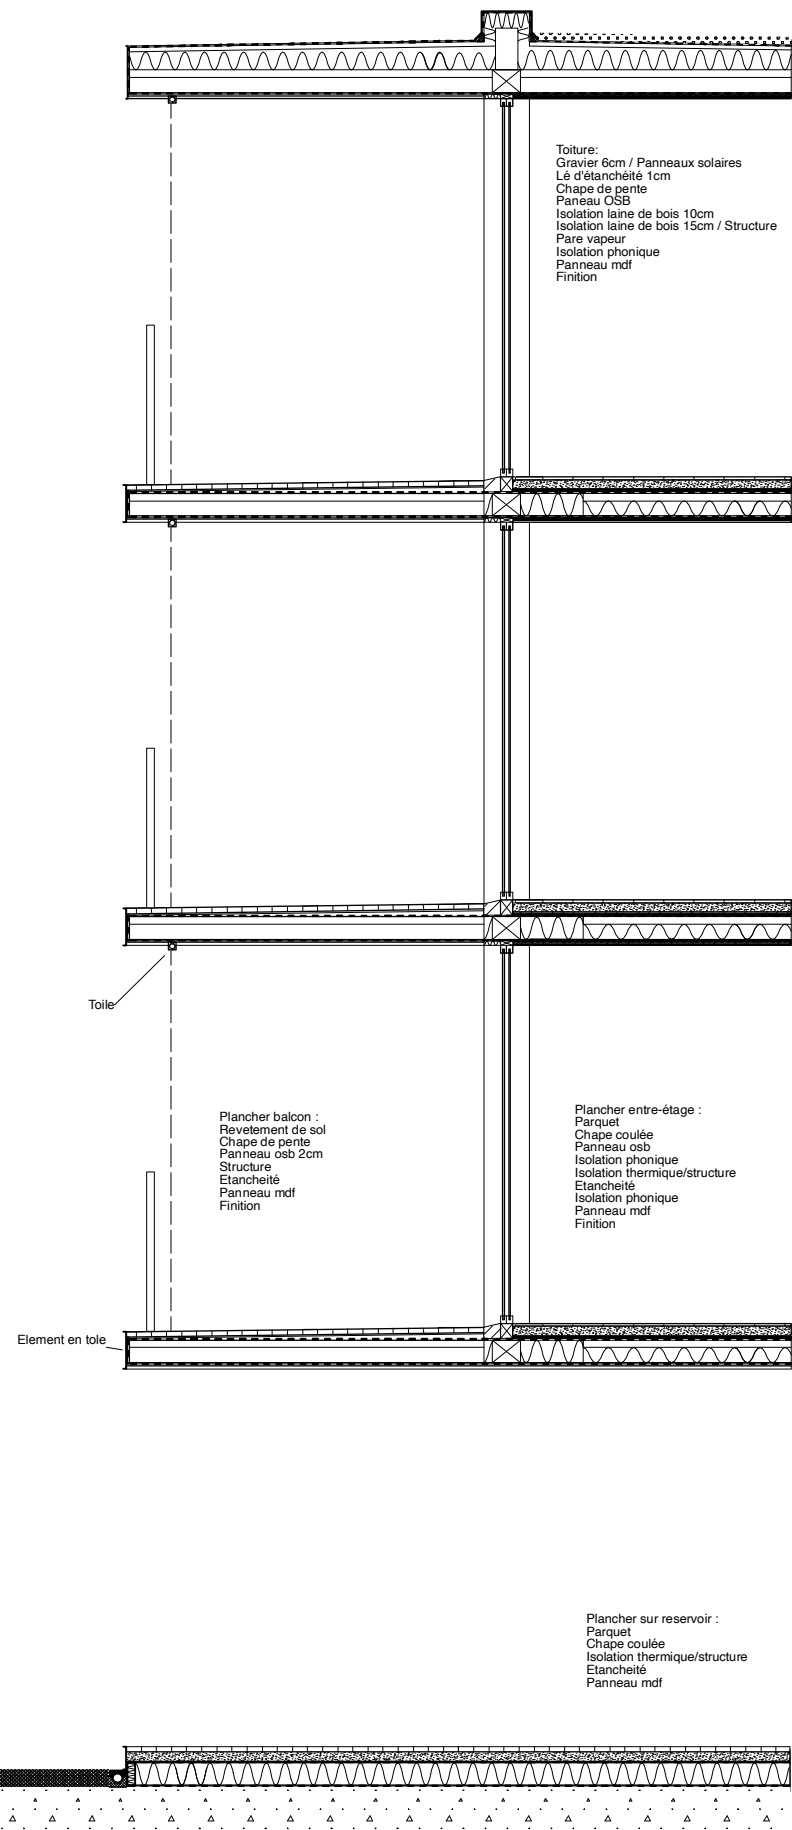

Plan. Coupe. Elevation du détail 1:20