

Le projet s’articule autour du concept de Drift – un glissement progressif des volumes qui génère une continuité urbaine et paysagère. Trois bâtiments, distincts dans leur implantation et leur attitude face à la pente, dialoguent en complémentarité pour créer une horizontalité publique autour d’un noyau commun. Les logements, variés dans leurs typologies, s’organisent autour d’espaces partagés instaurant une gradation claire entre sphères publique, collective et privée. L’ensemble offre ainsi des vues ouvertes sur le paysage tout en assurant une cohérence à l’échelle du quartier.

Reliefs Urbains	Du projet urbain au détail constructif
Saint-Gall 2025 – 2026	Atelier du Prof. Emmanuel REY LAST
Surface constructible (SC)	41'500 m²
Surface brute de plancher (SBP)	29'500 m²
Indice brute d'utilisation du sol (IBUS)	0.7
SBP nouveaux logements	13'100 m²
SBP espace sports et loisirs	1'600 m²
SBP activités	950 m²
Exercice	Batiment 2
Rendu	22.05.2026
Assistant-e	Sophie Lufkin

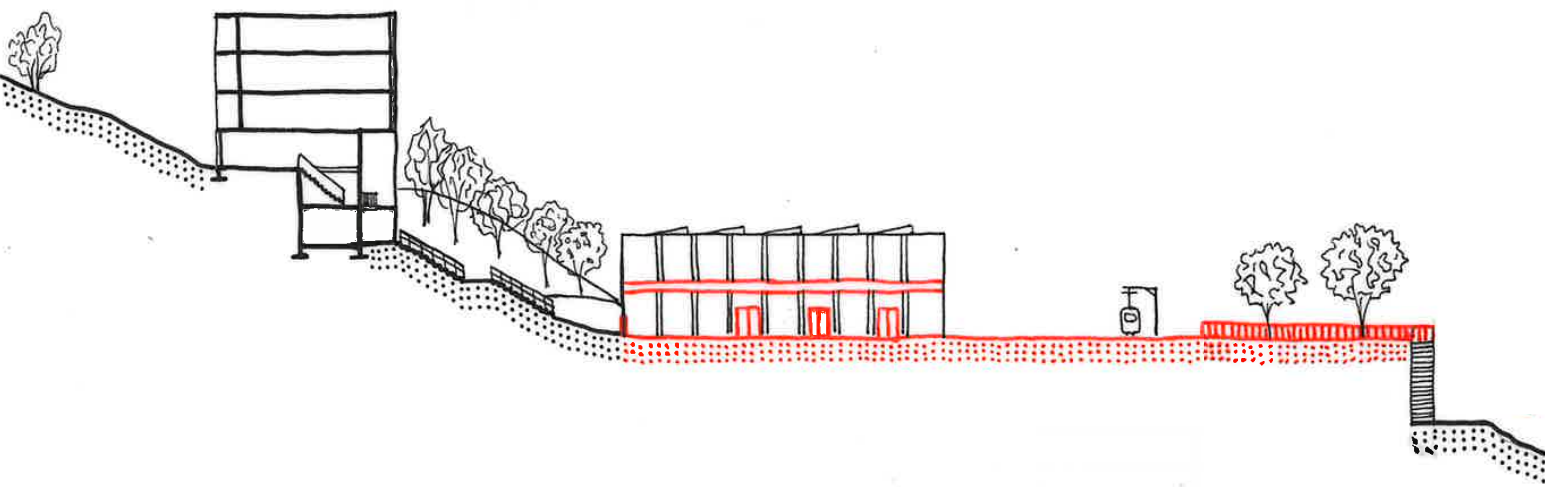


Schéma de l'urbanité dans la pente



Plan 1:5'000



Plan 1:1'000