

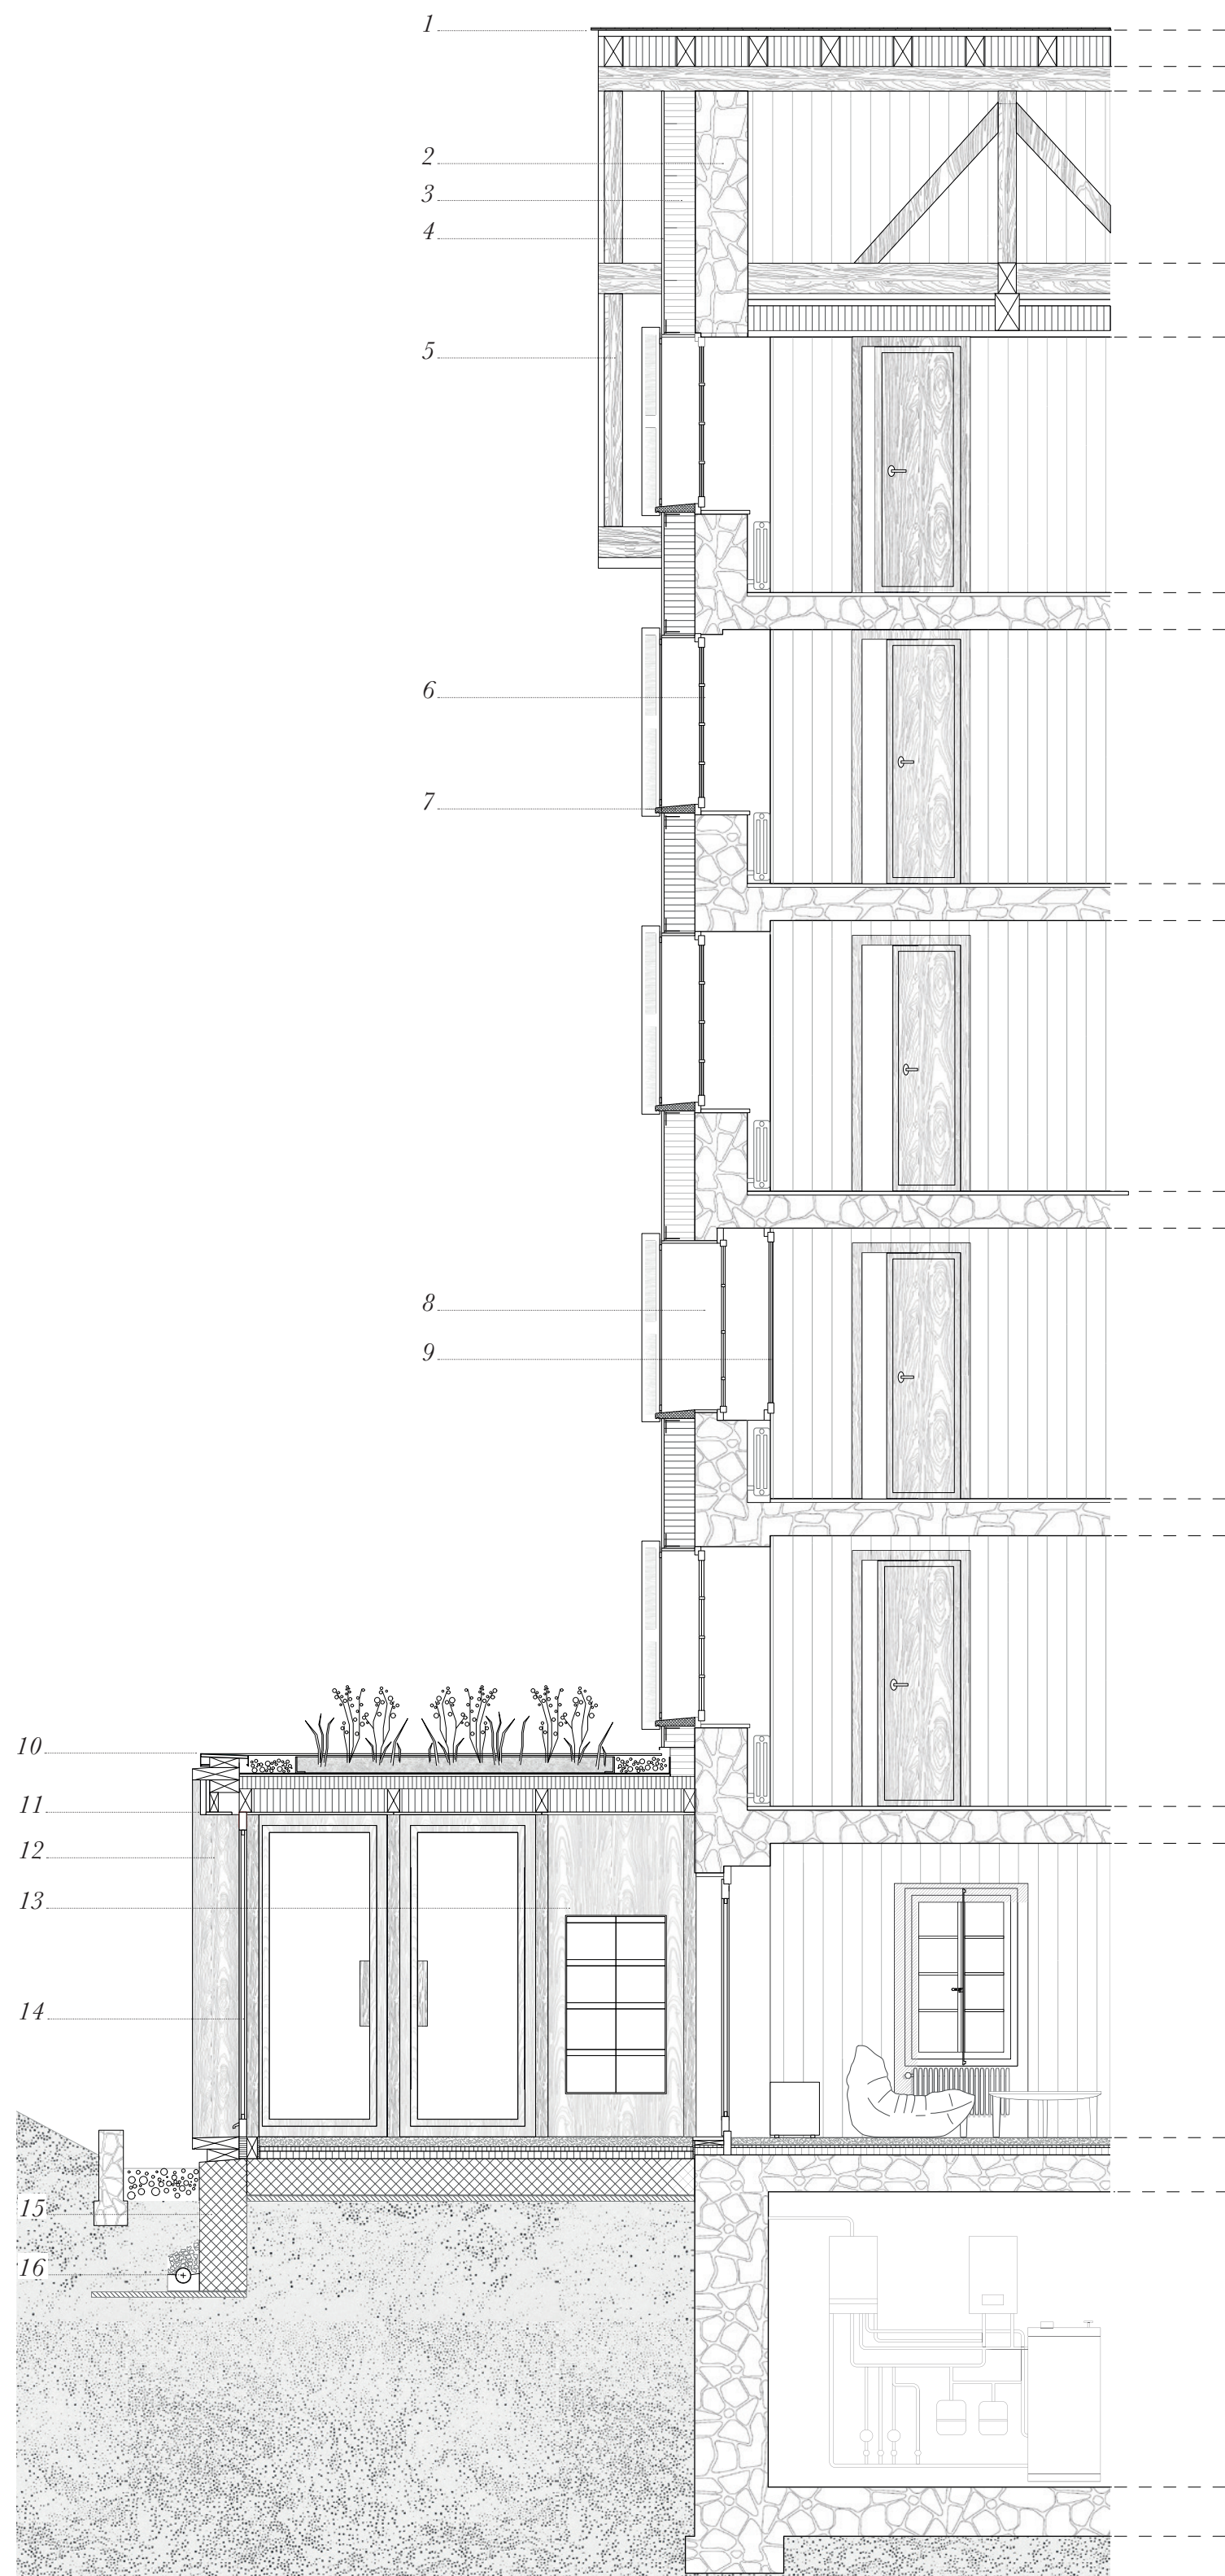


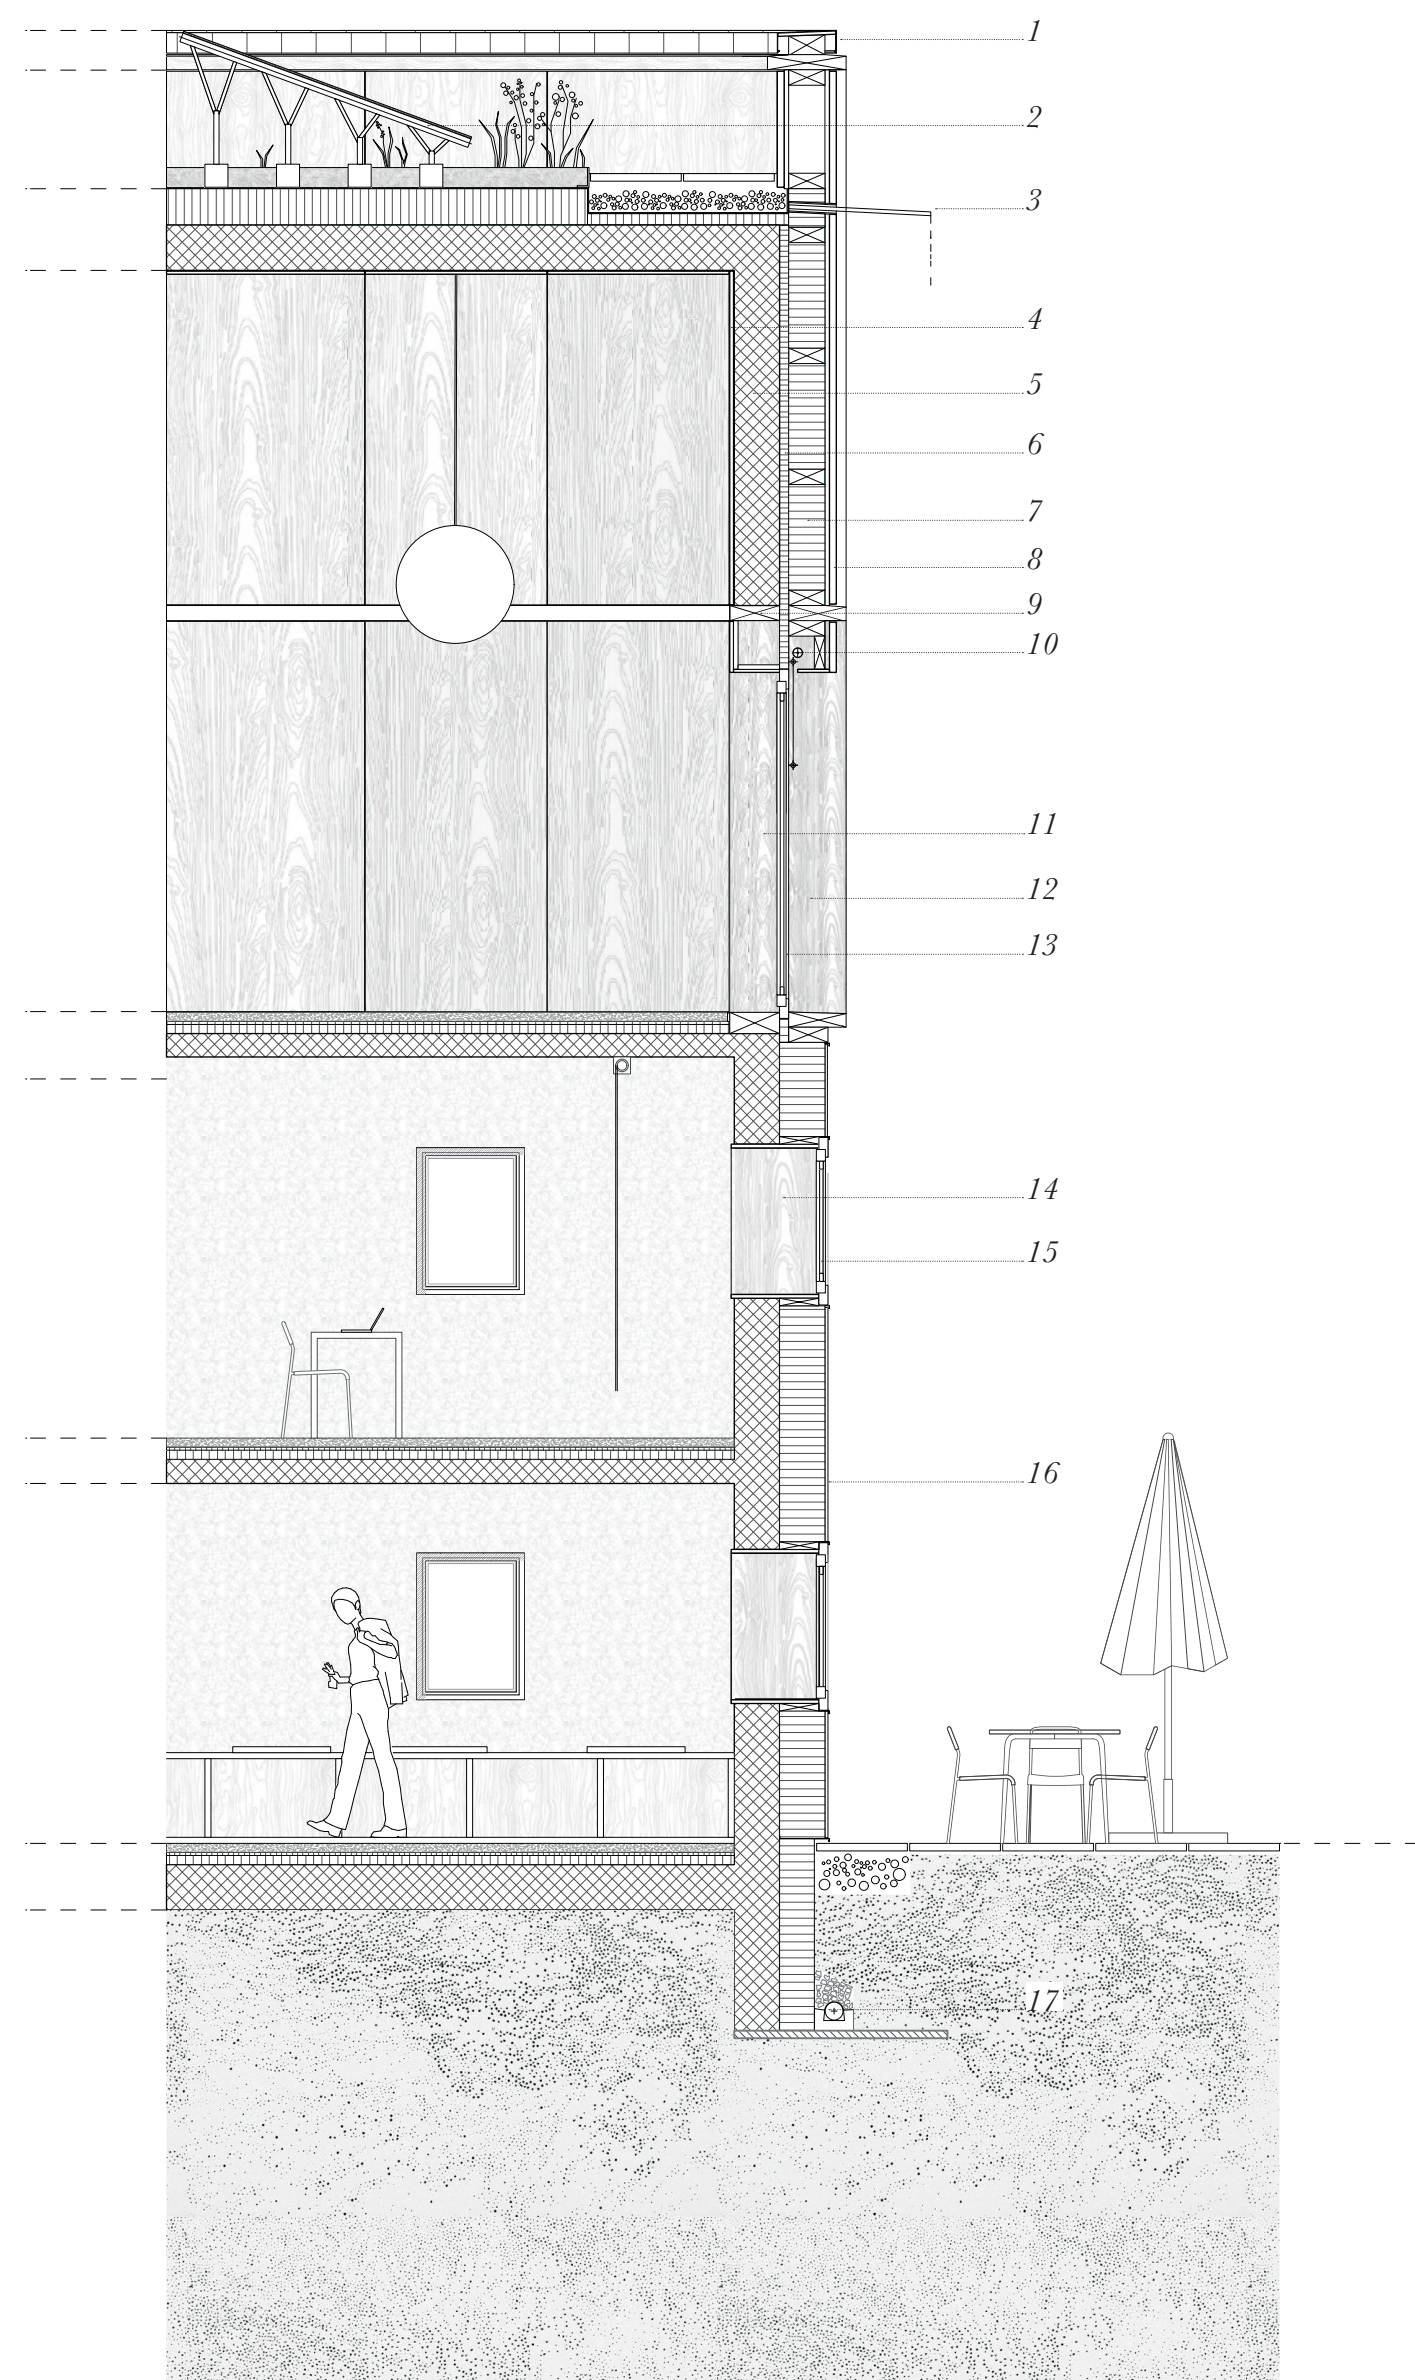

Coupe AA'
1:50

1. Toiture ardoise
2. Mur existant pierre 680 mm
3. Isolation laine de bois 250 mm
4. Crépis à la chaux 20mm
5. Charpente bois mélèze
6. Fenêtre triple vitrage façon traditionnelle
7. Tablette maçonnerie préfabriquée
8. Fenêtre d'origine
9. Fenêtre de survitrage
10. Couvertine cuivre

11. Bardage bois mélèze 45 mm
12. Montant bois mélèze 350 x 100 mm
13. Parement intérieur contreplaqué mélèze 25 mm
14. Fenêtre fixe triple vitrage
15. Socle béton
16. Drainage

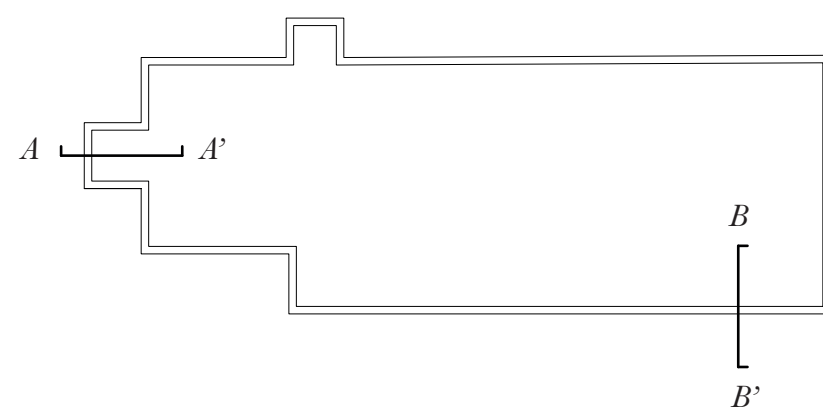

Coupe BB'
1:50

1. Couvertine cuivre
2. Panneau solaire
3. Déversoir cuivre
4. Parement intérieur contreplaqué mélèze 25 mm
5. Béton existant 300 mm
6. Isolation extérieur 60 mm
7. Isolation extérieur laine de bois 240 mm et support
8. Bardage bois mélèze 45 mm
9. Linteau bois mélèze 330 x 100 mm
10. Store à descente verticale

11. Poteau bois mélèze 330 x 225 mm
12. Montants bois mélèze 350 x 100 mm
13. Fenêtre fixe ou ouvrante mélèze
14. Encadrement bois mélèze
15. Fenêtre triple vitrage bois mélèze
16. Crépis à la chaux 20 mm
17. Drainage