




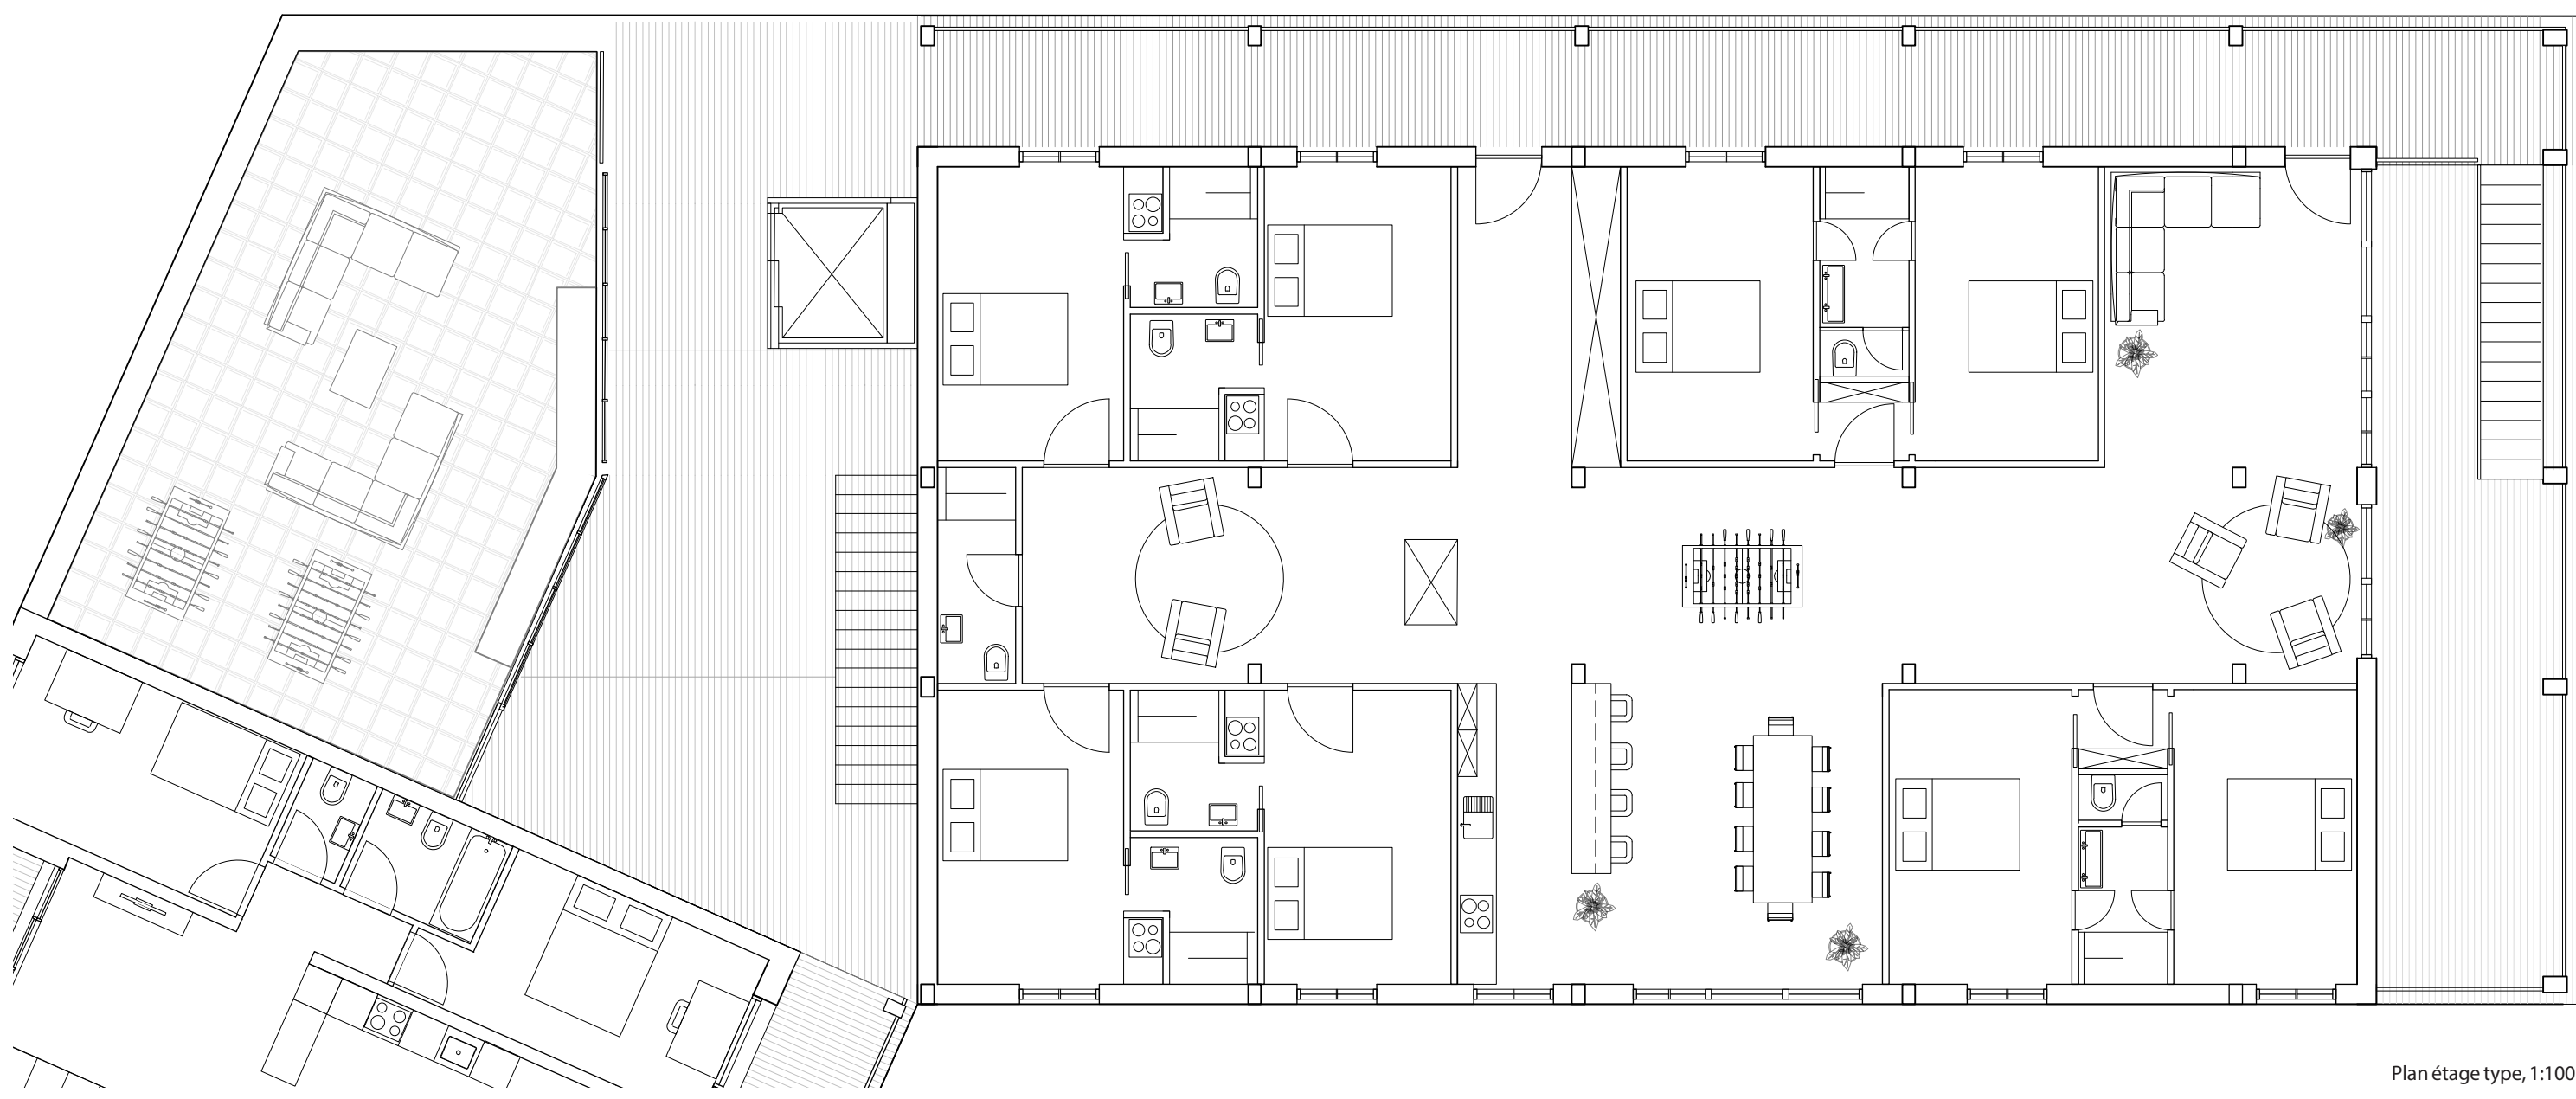

Plan étage type, 1:100

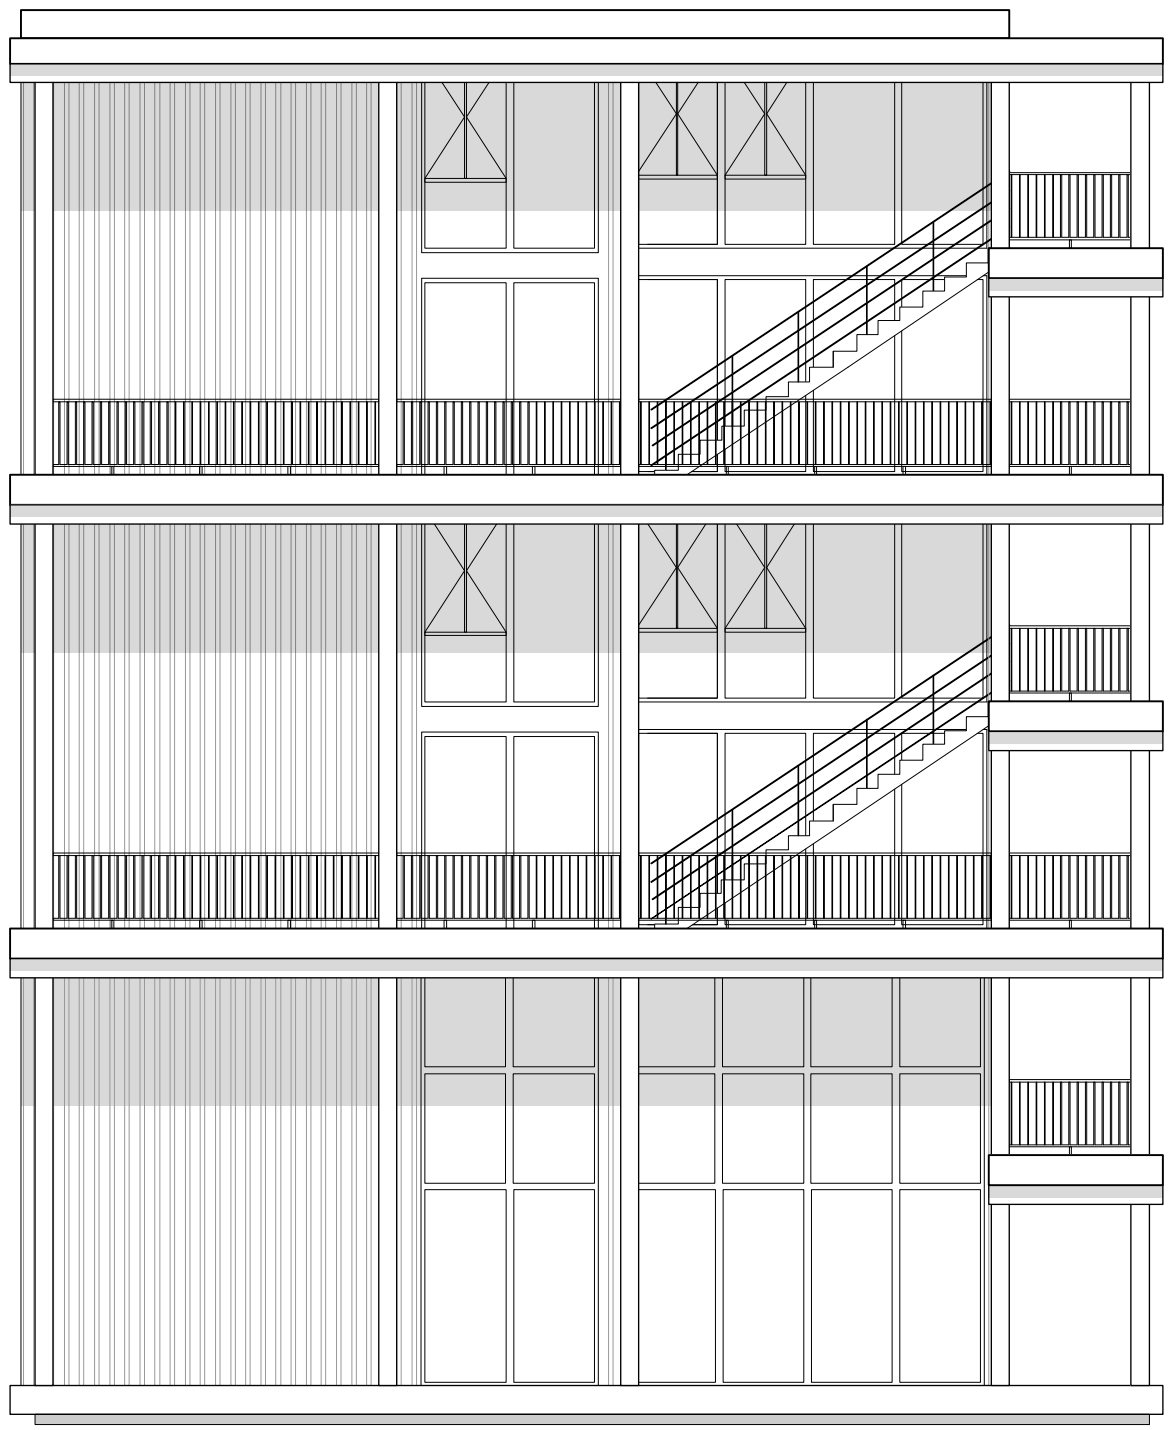


Façade est, 1:100

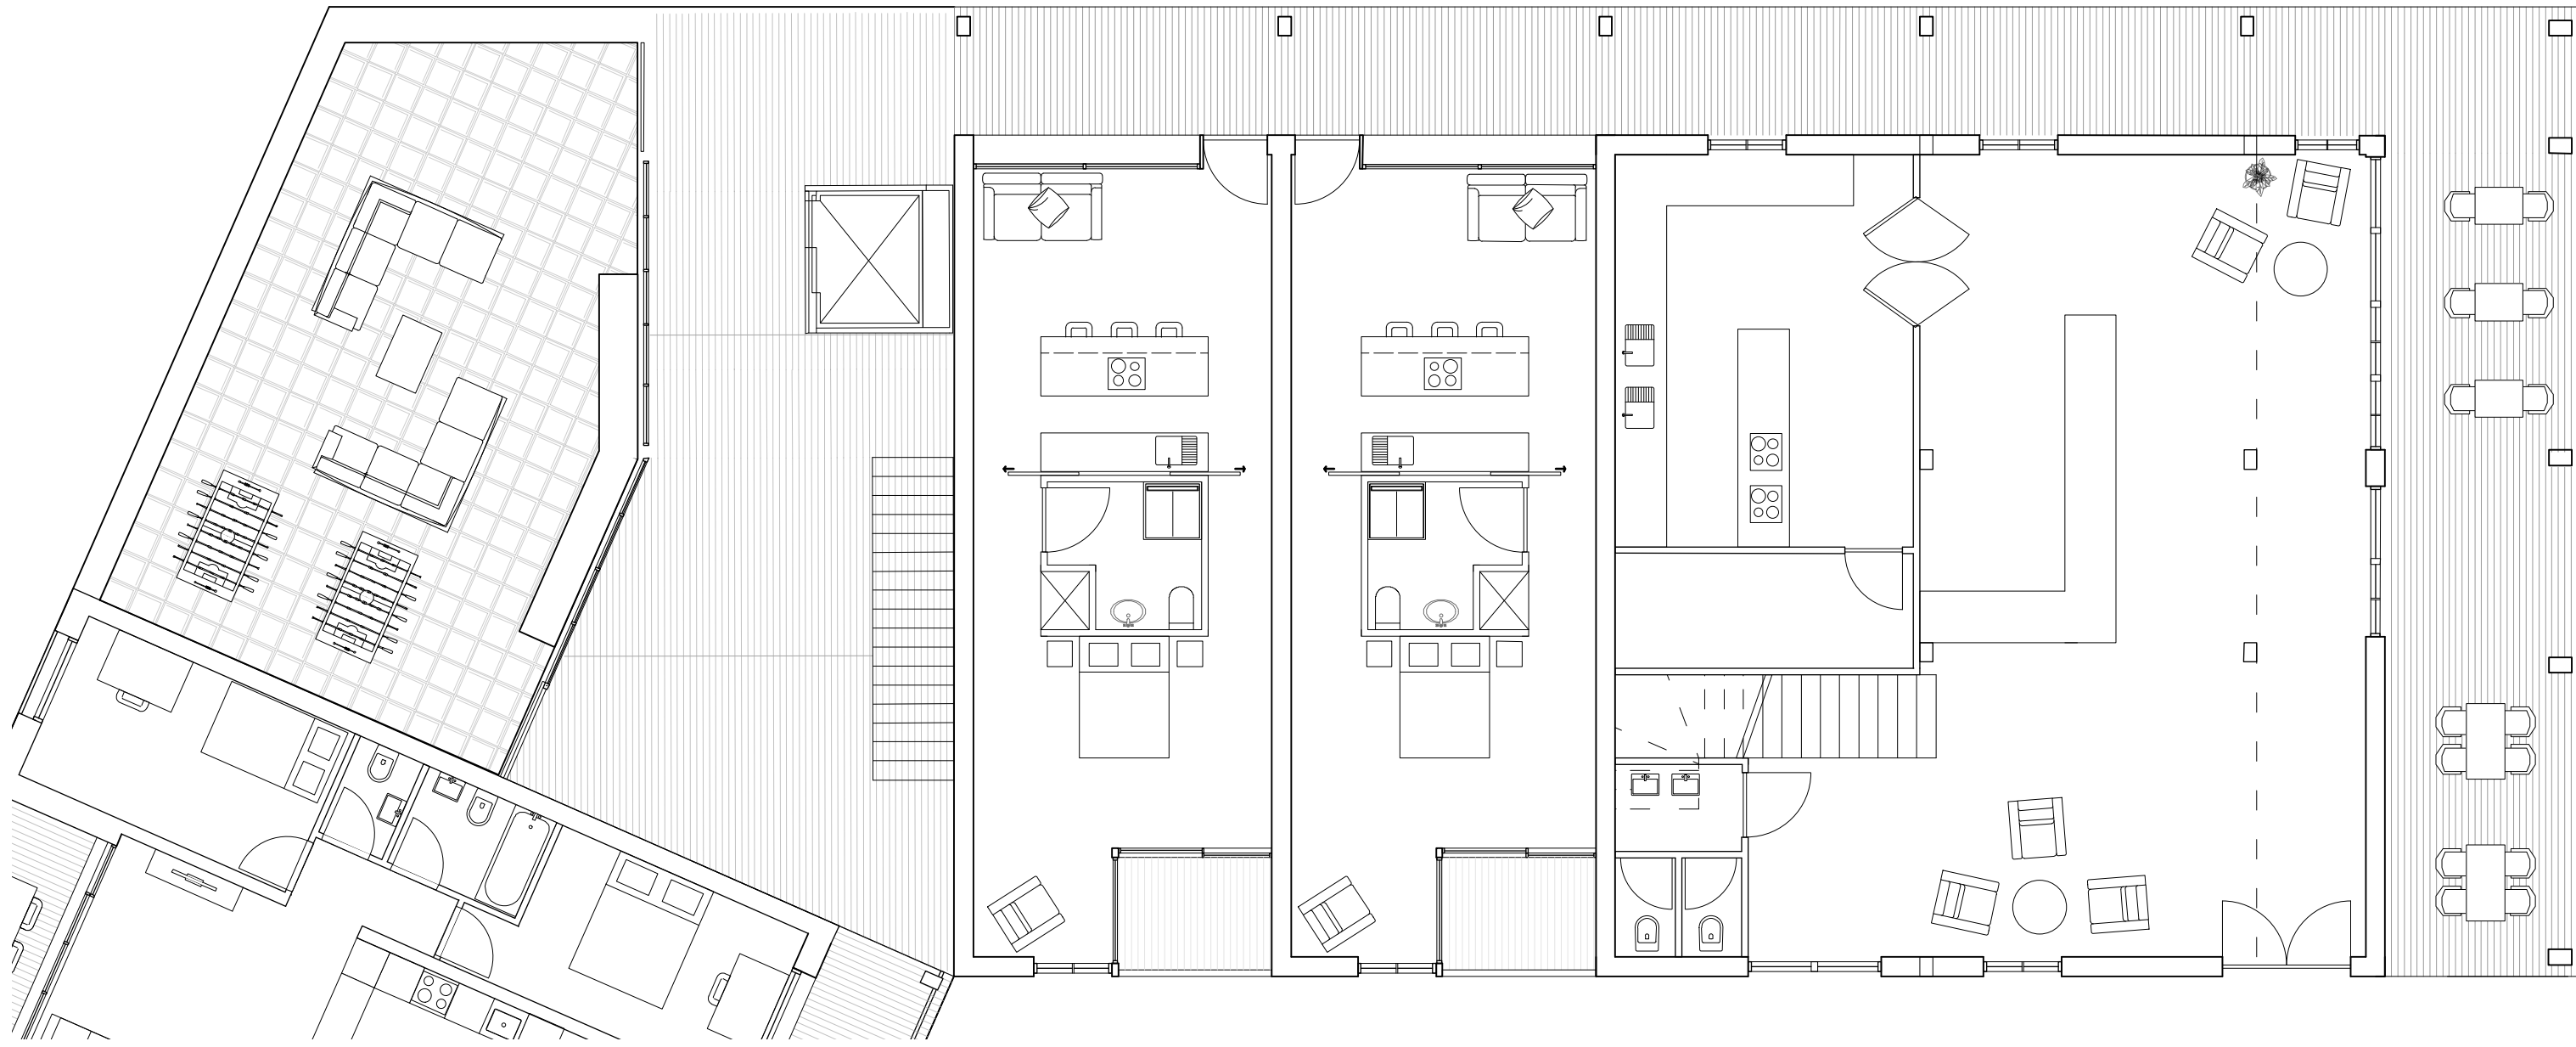

Planrez, 1:100



Façade sud, 1:100

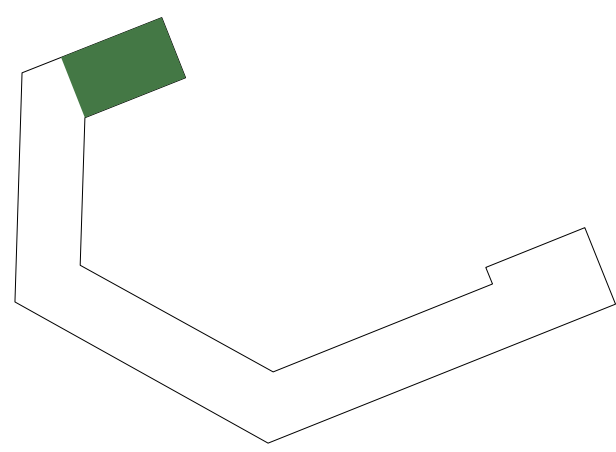

Plan de situation



Schéma jour-nuit





Image immersive sur la coursière



Image immersive de la cuisine



Image immersive du salon

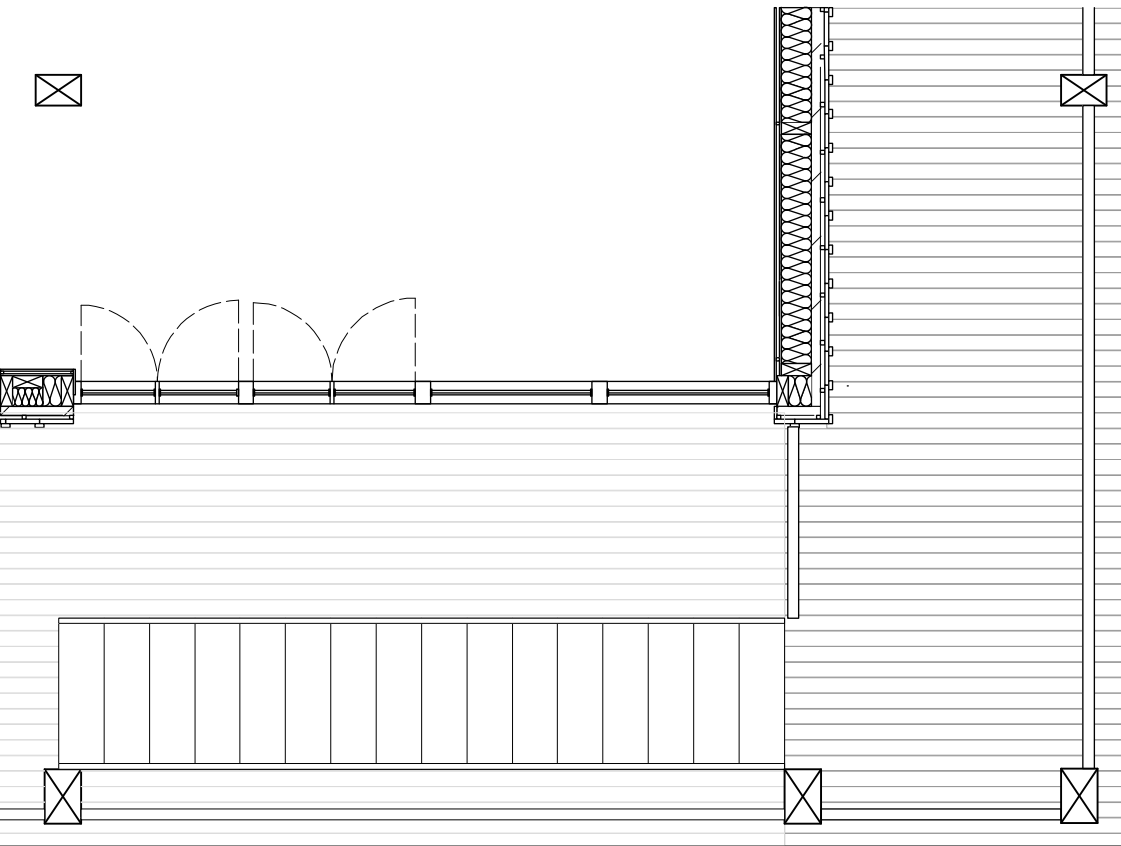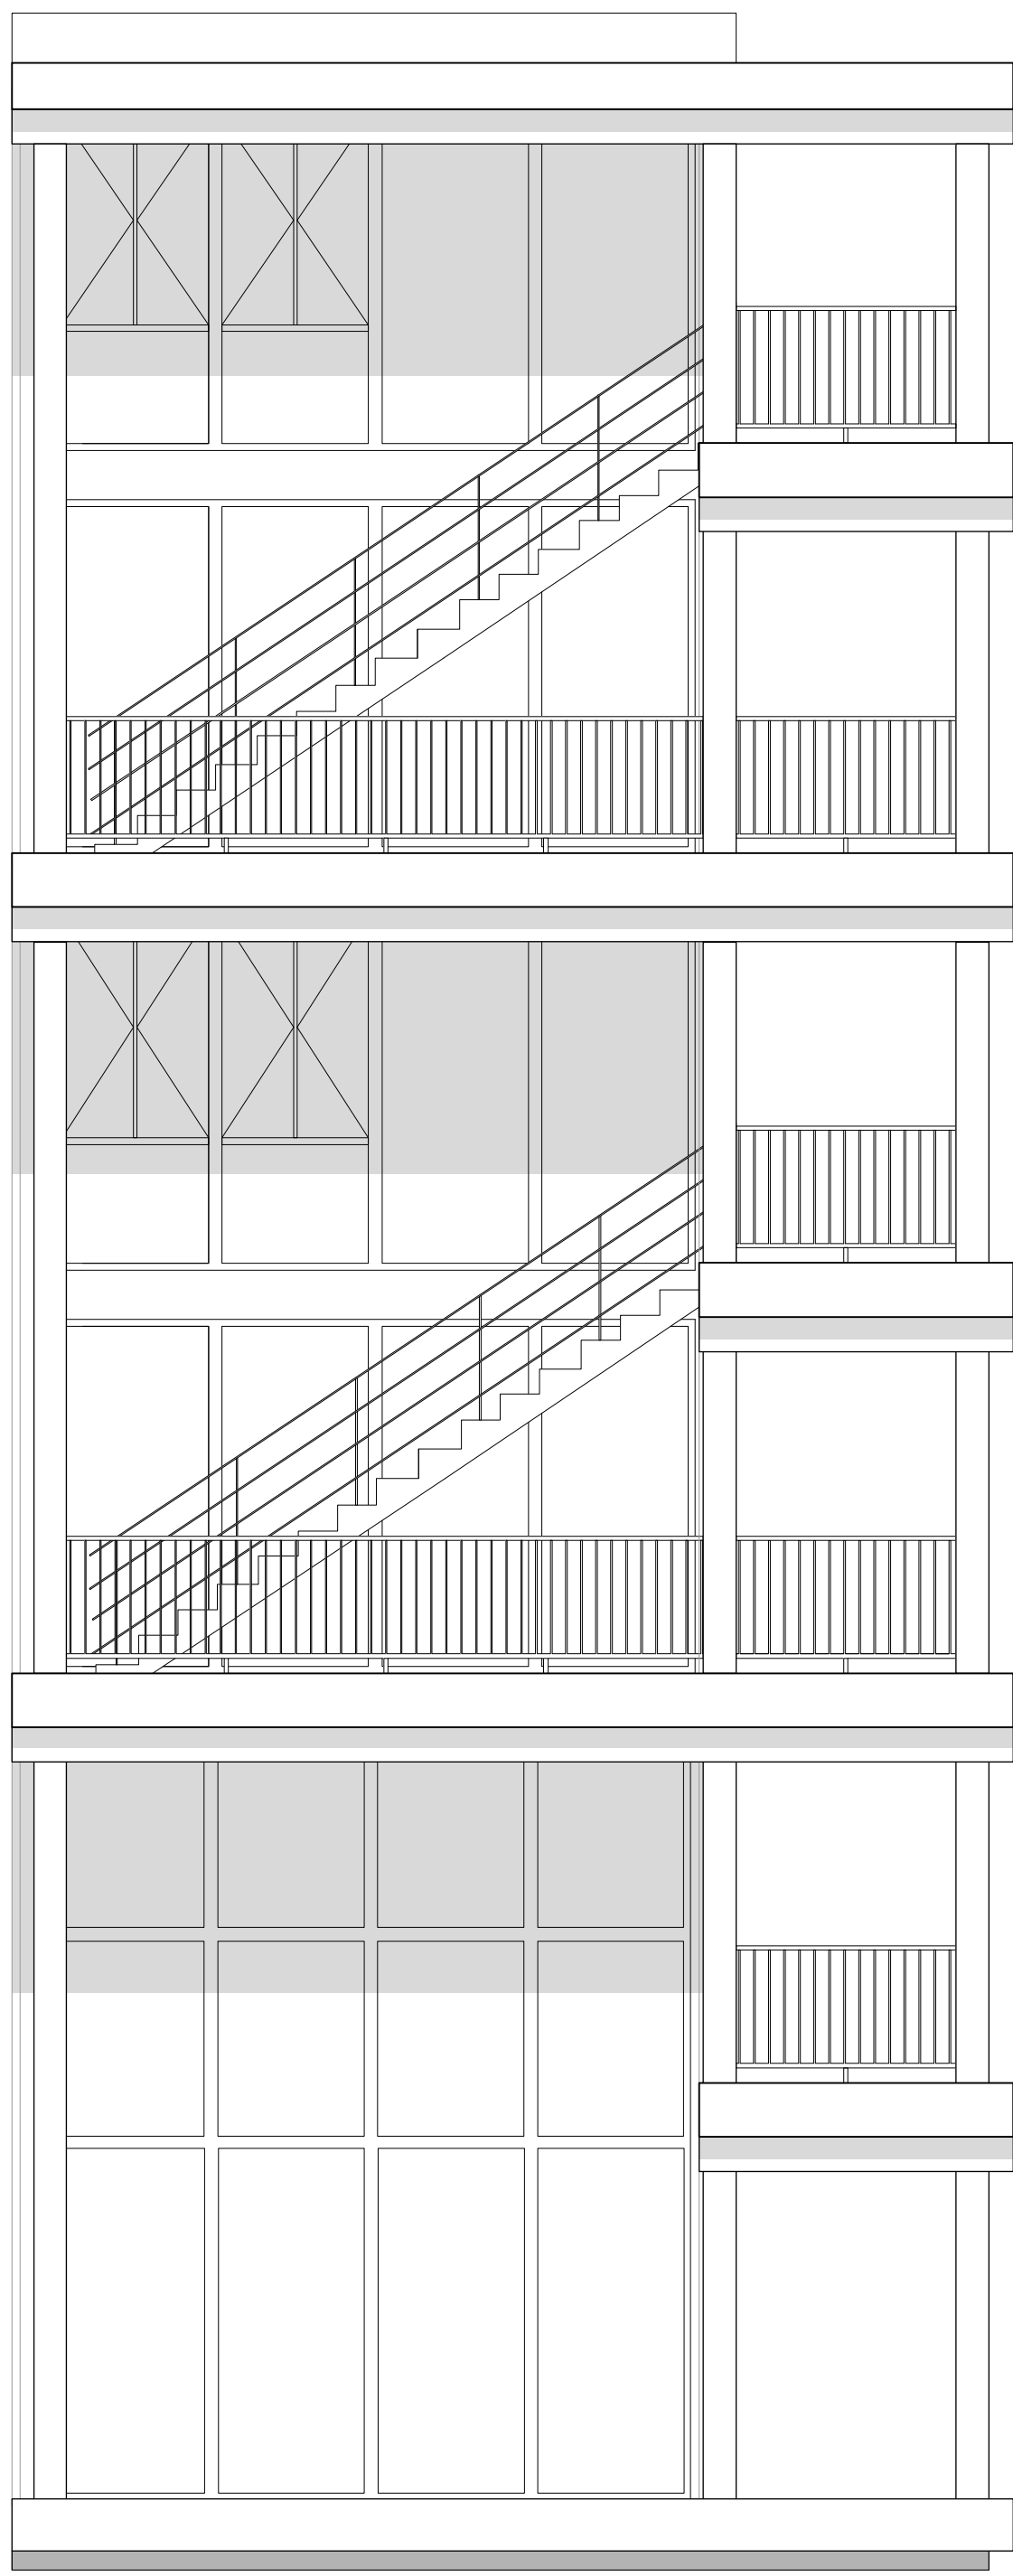

Détail façade, 1:50