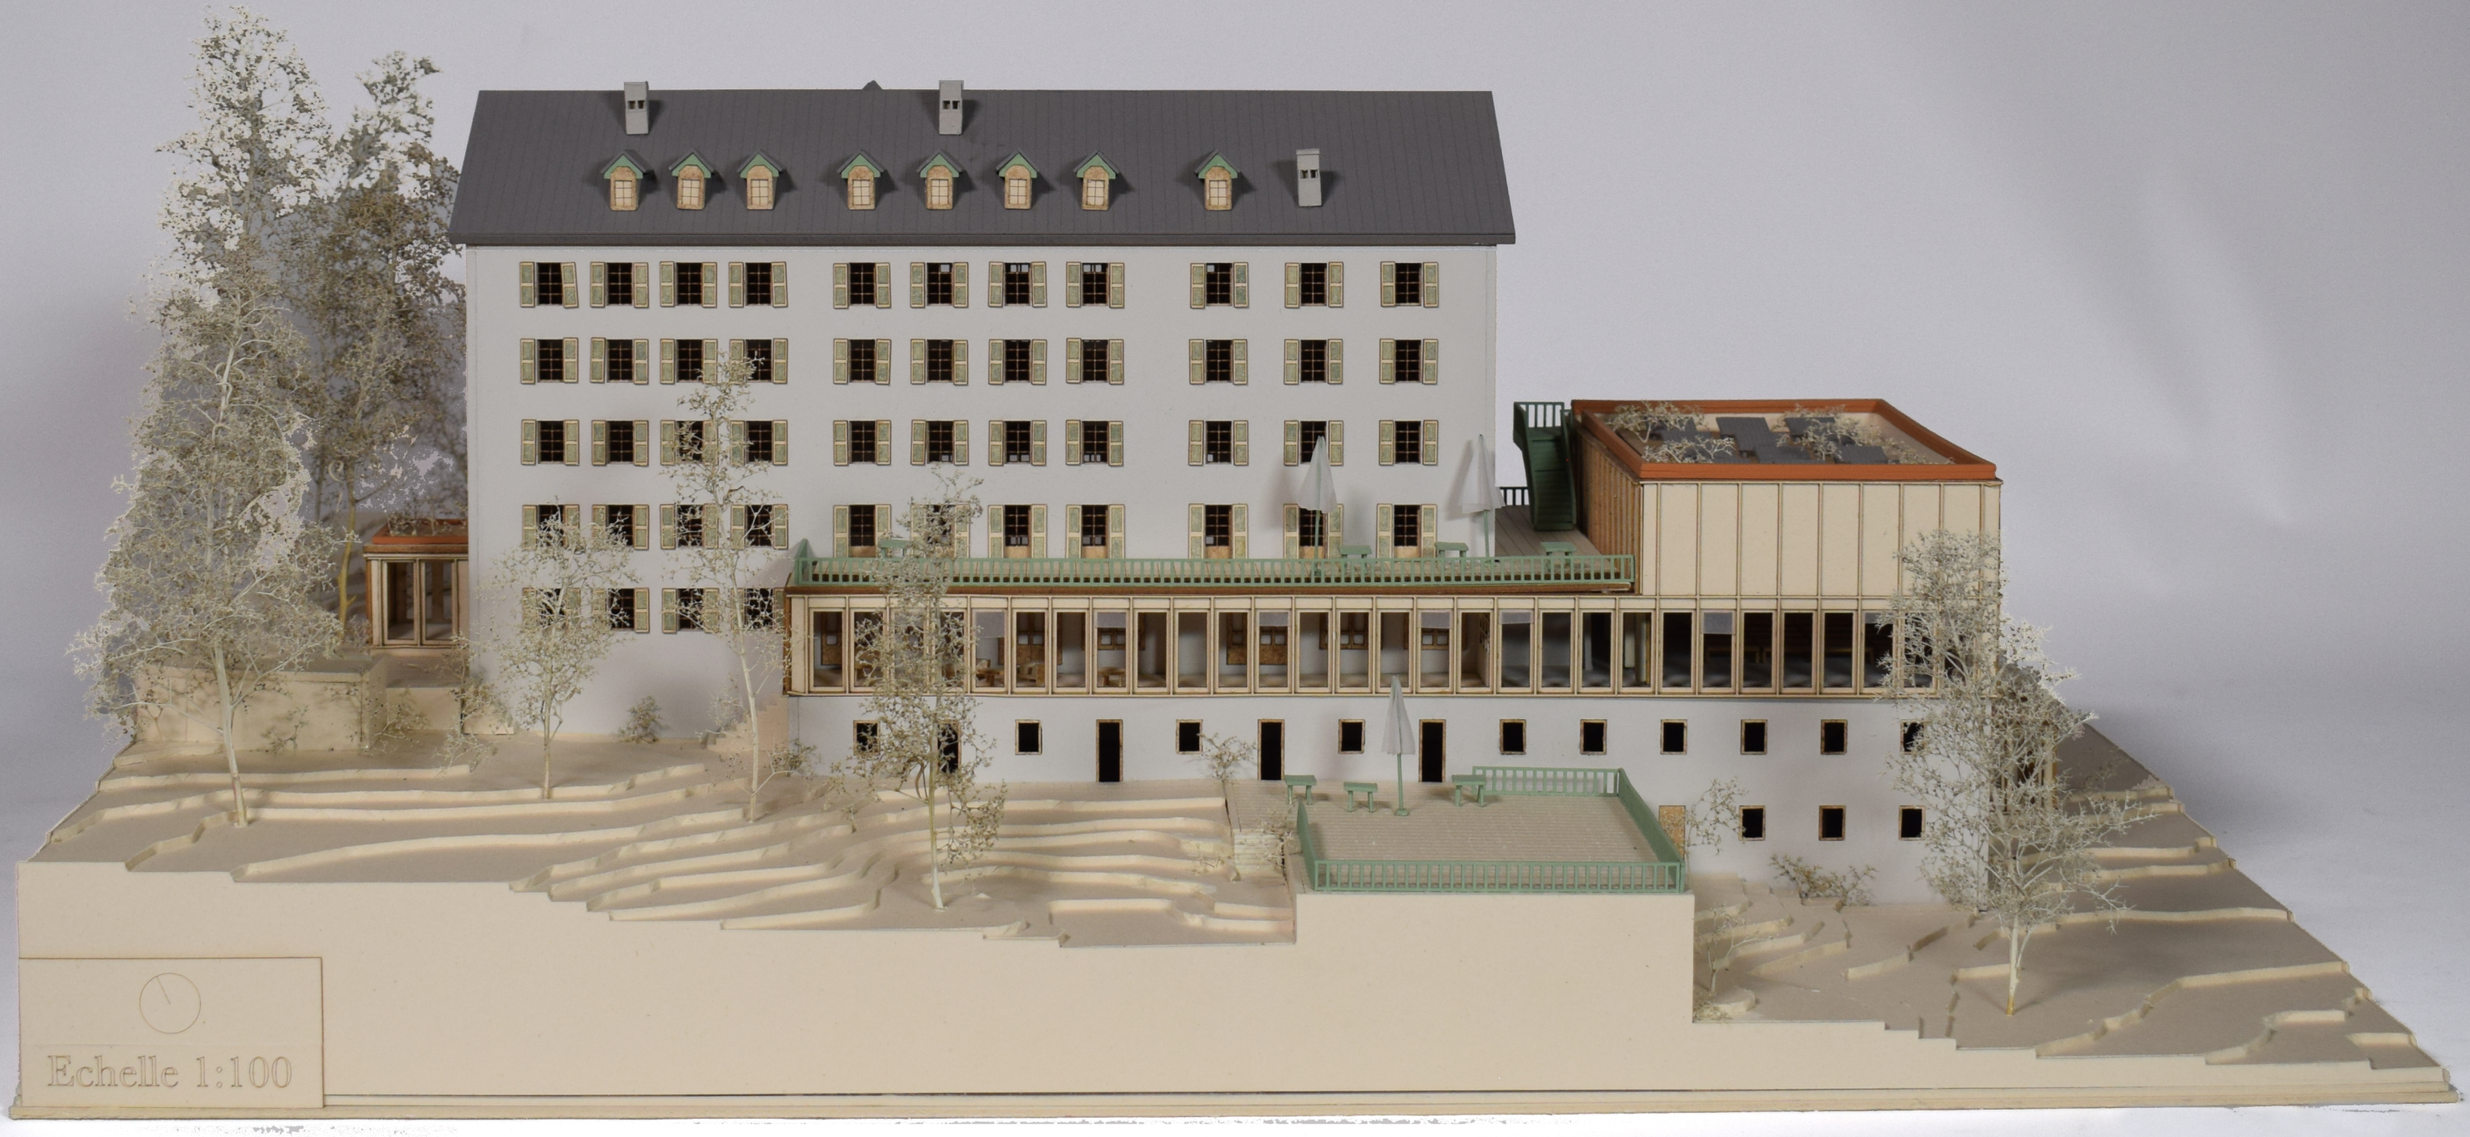
Echelle 1:100