

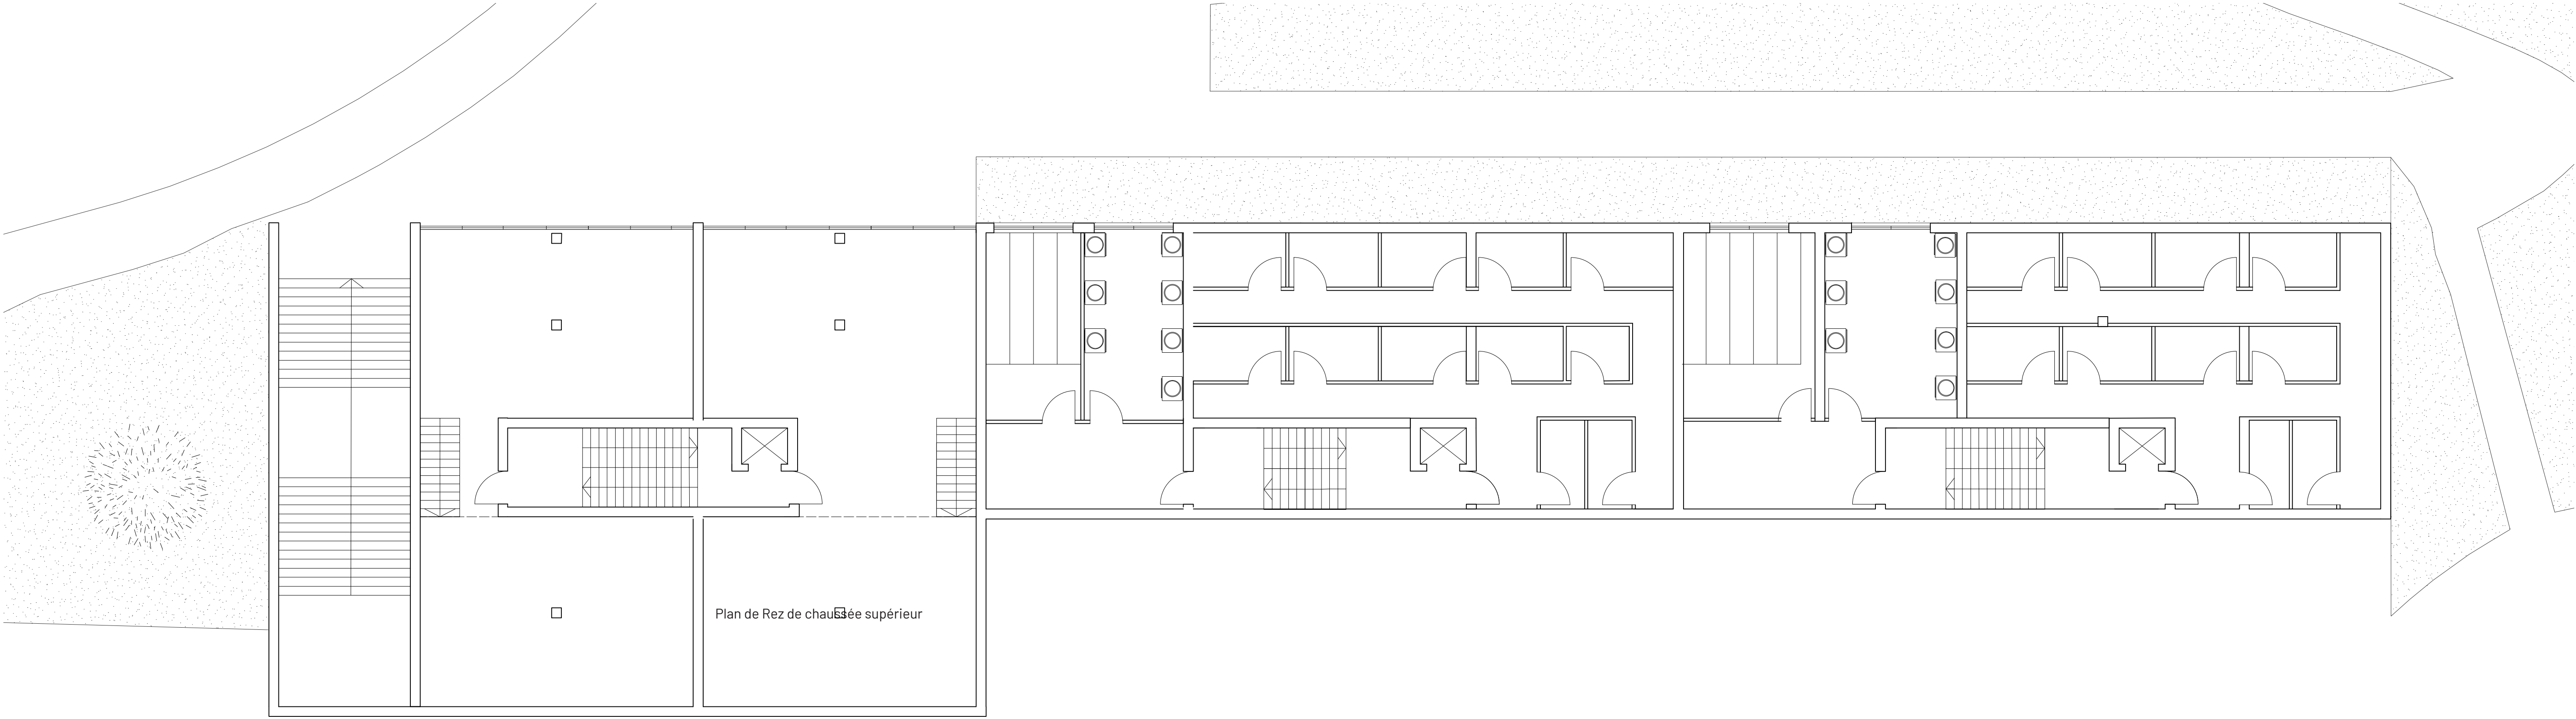


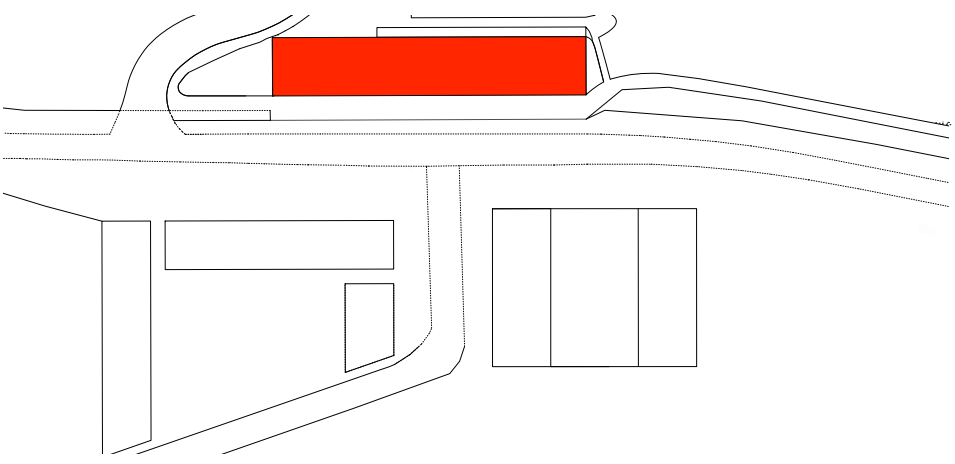

Plan de Sous sol 1:100

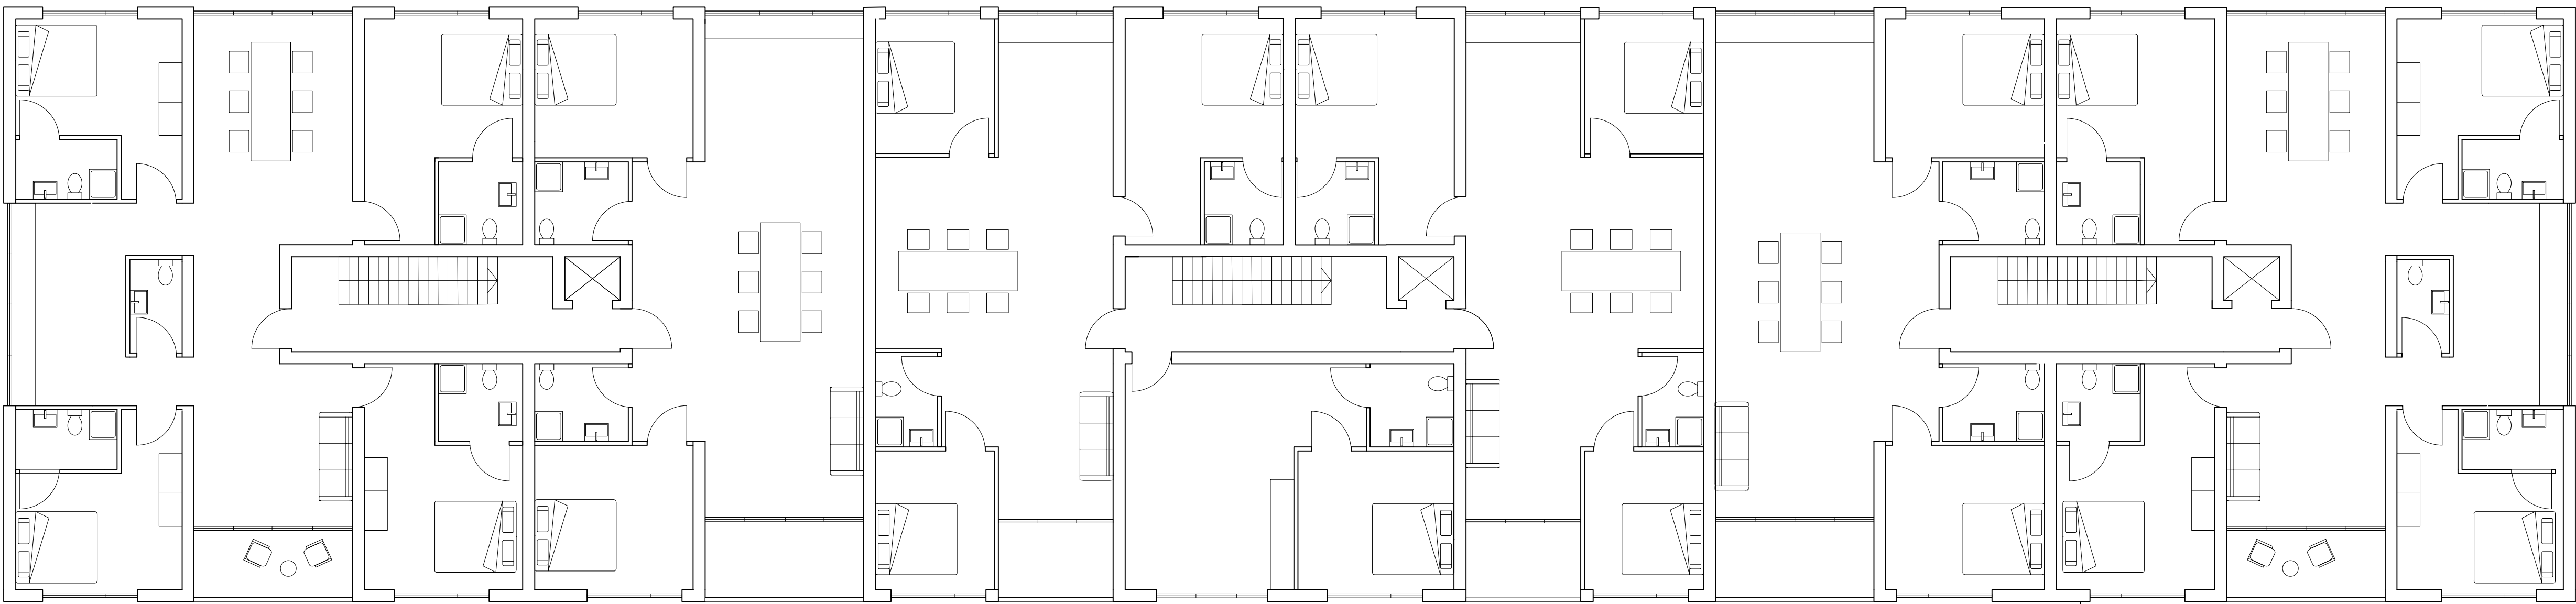

Plan d'étage significatif 1:100


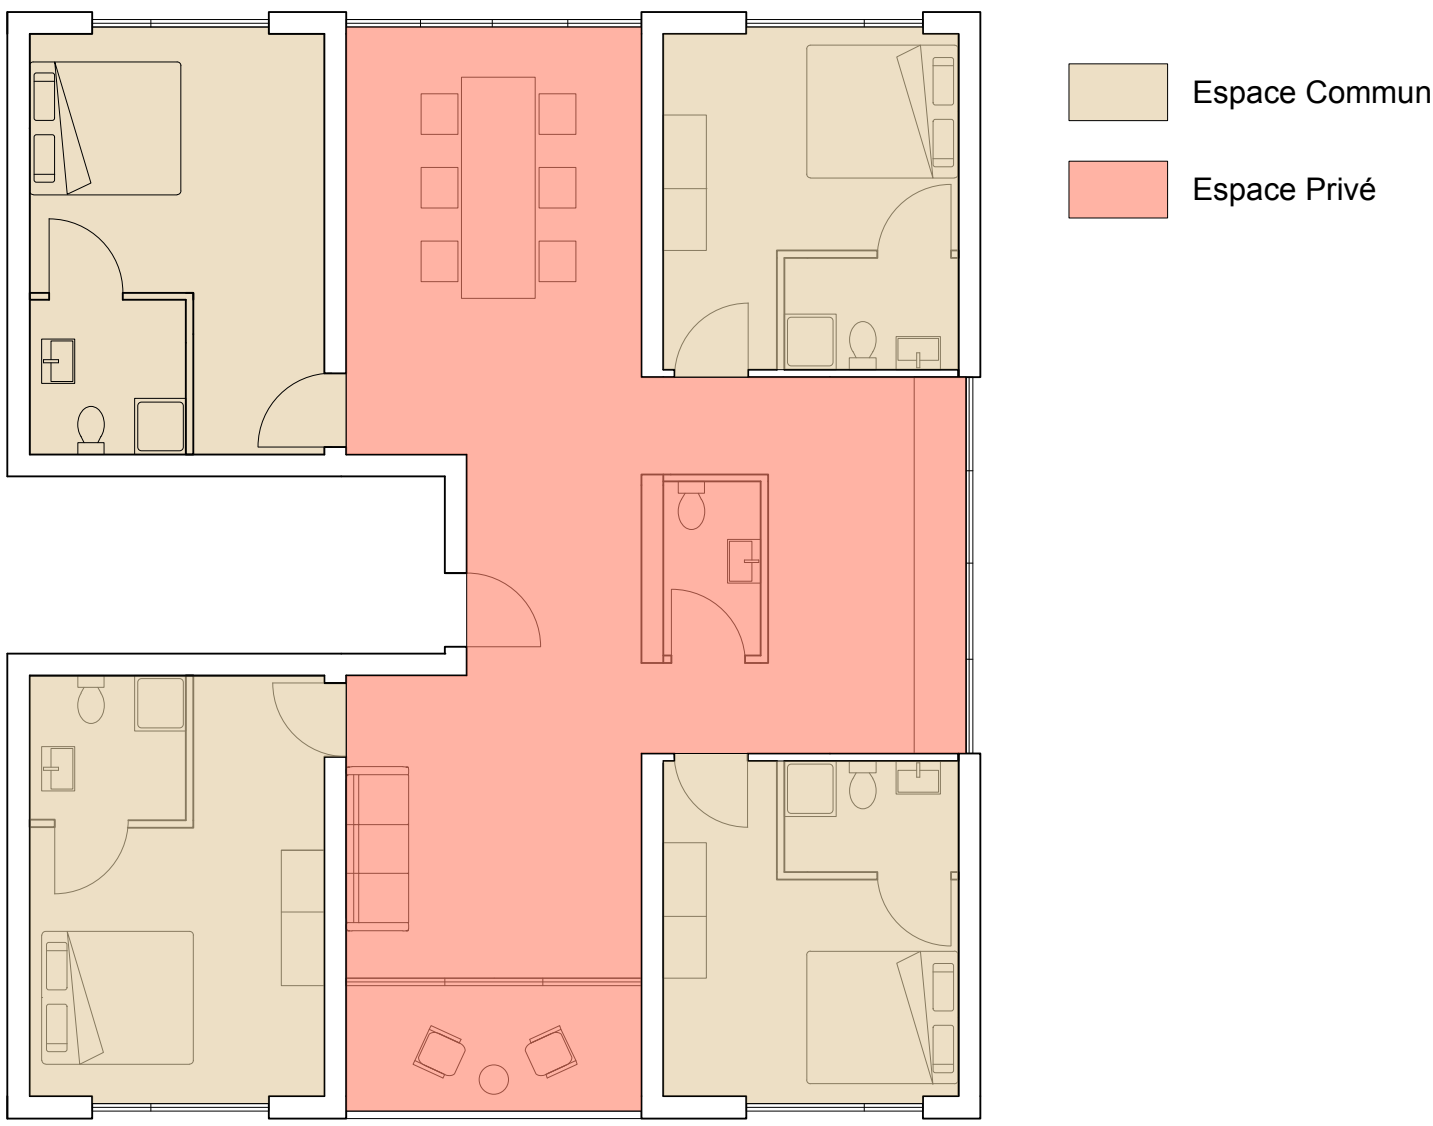




Schéma Jour-nuit



Photo maquette

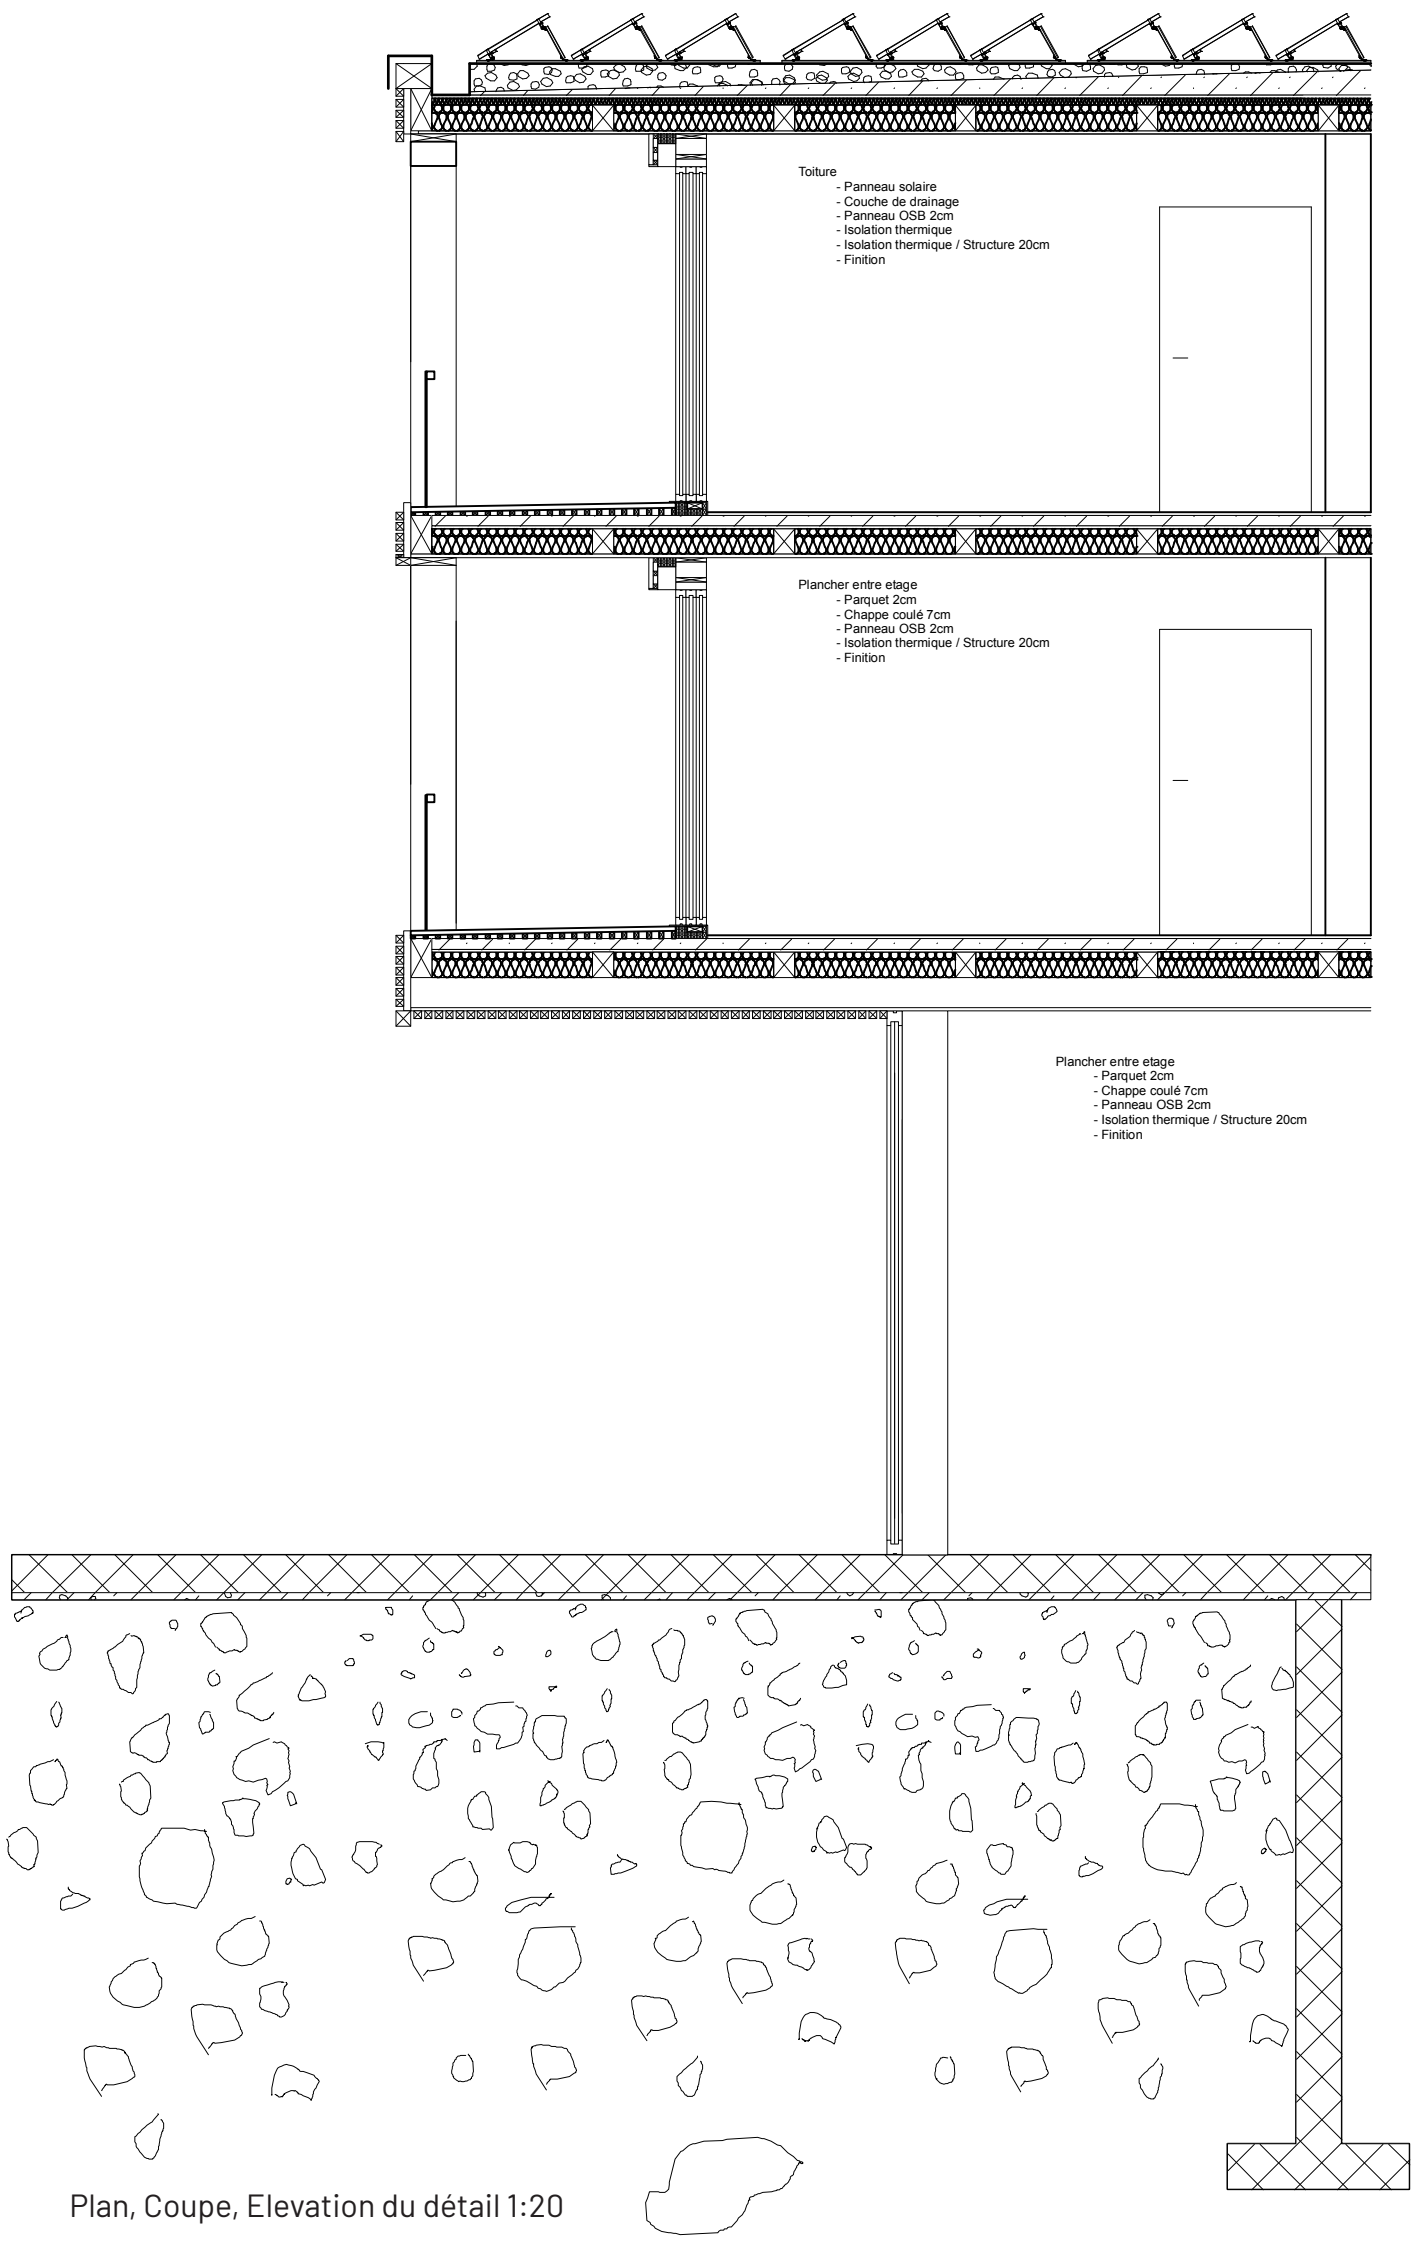

Plan, Coupe, Elevation du détail 1:20

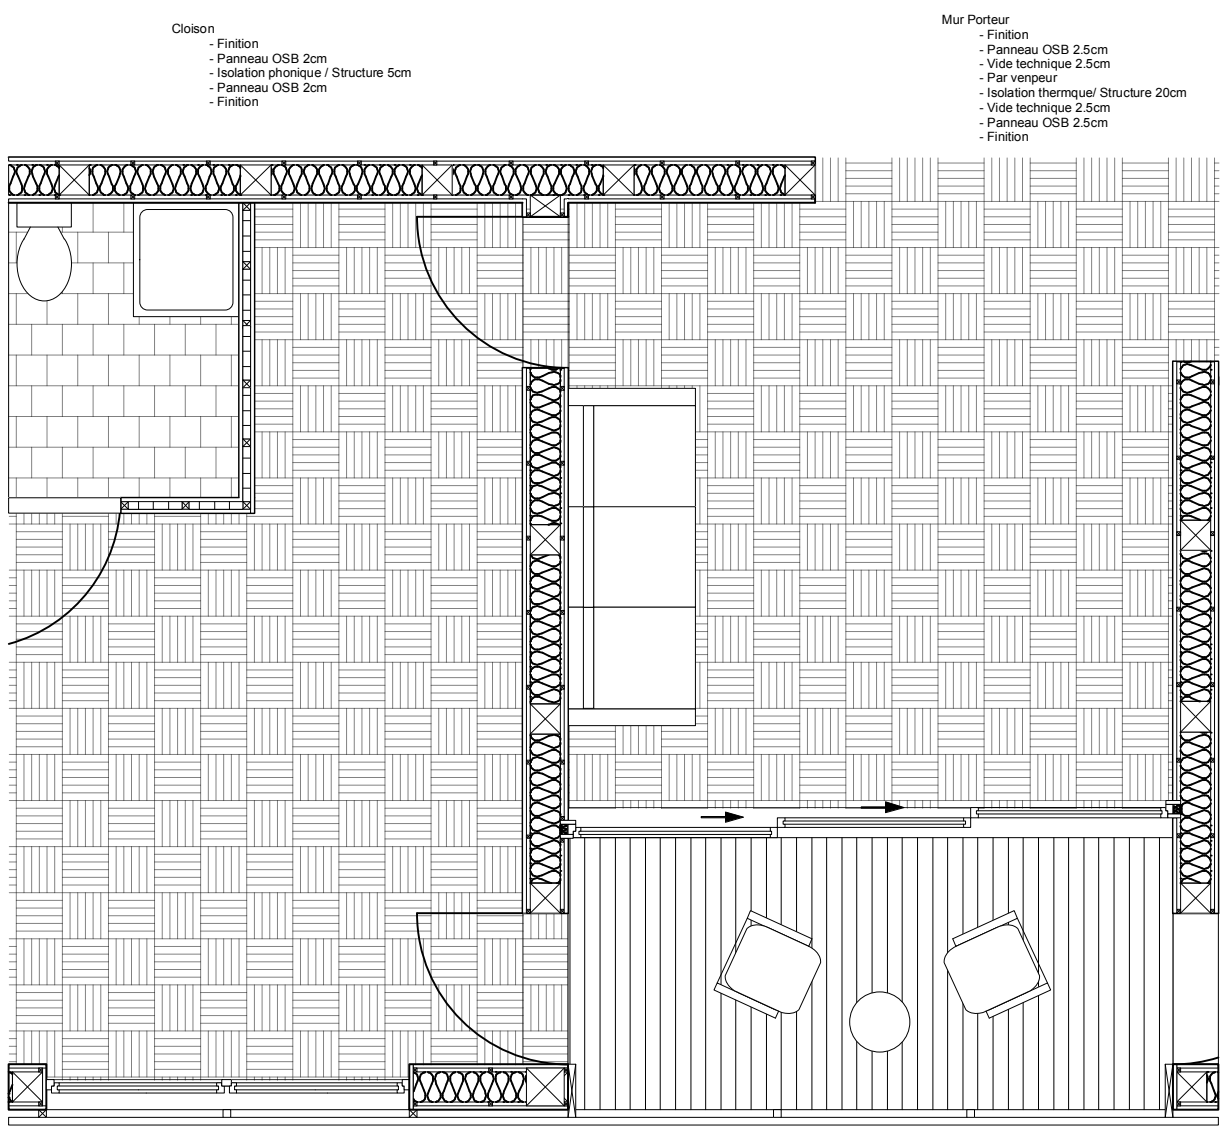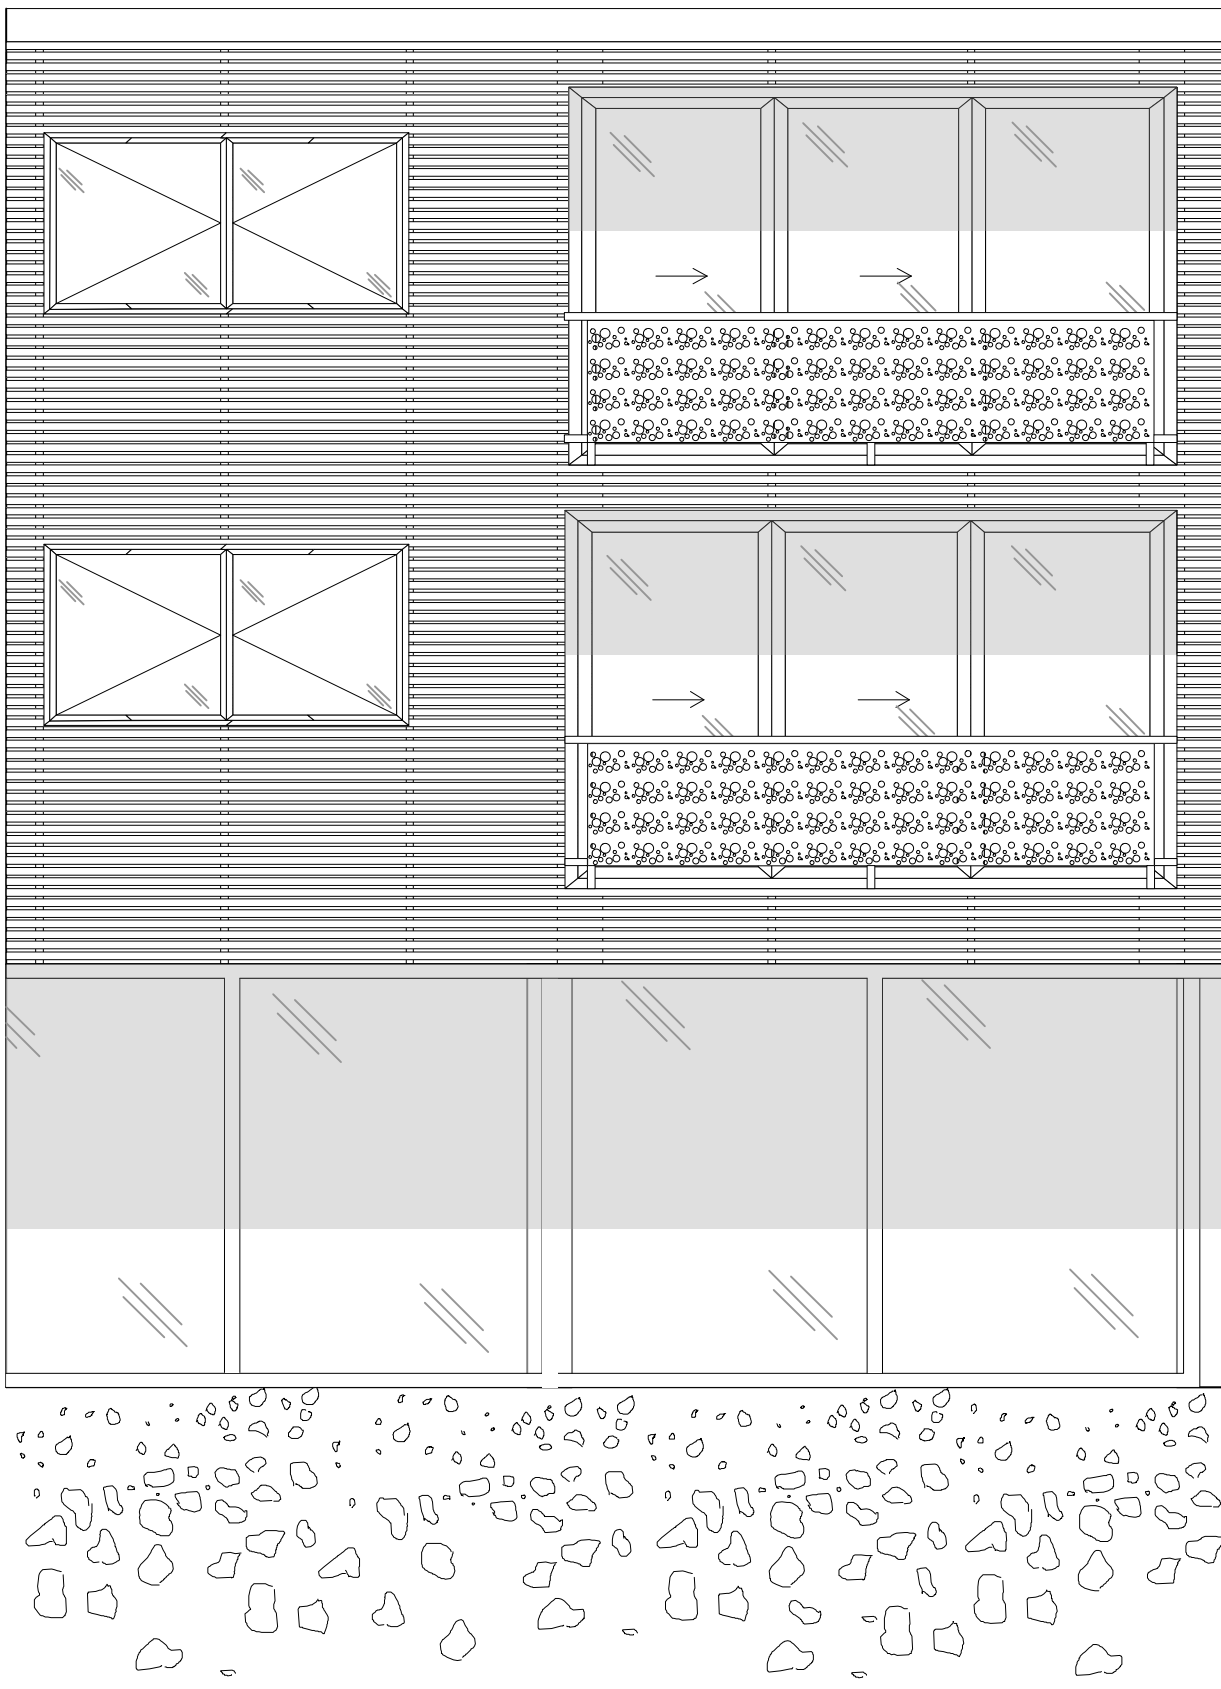

Plan de Rez de chaussée