






Elevation nord 1:50

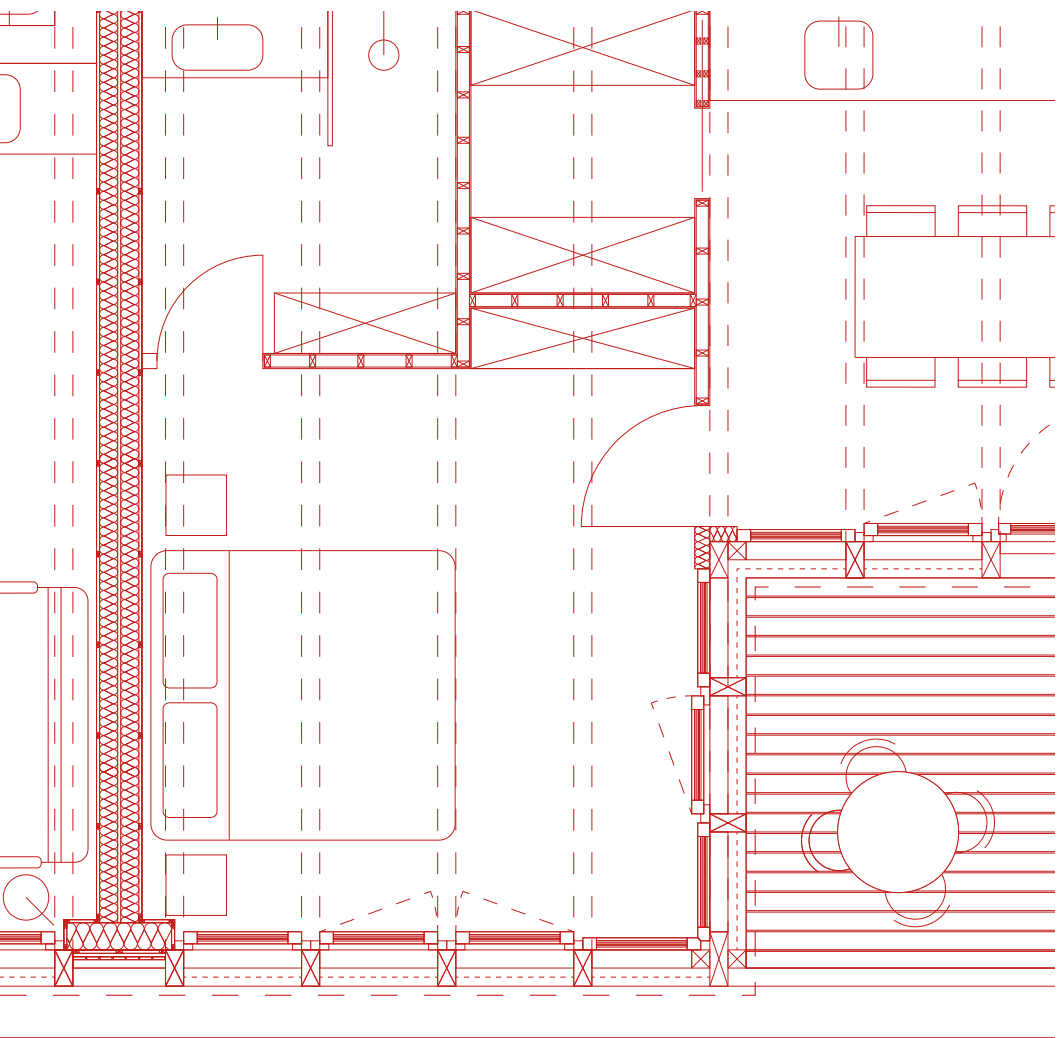

plan 1:50

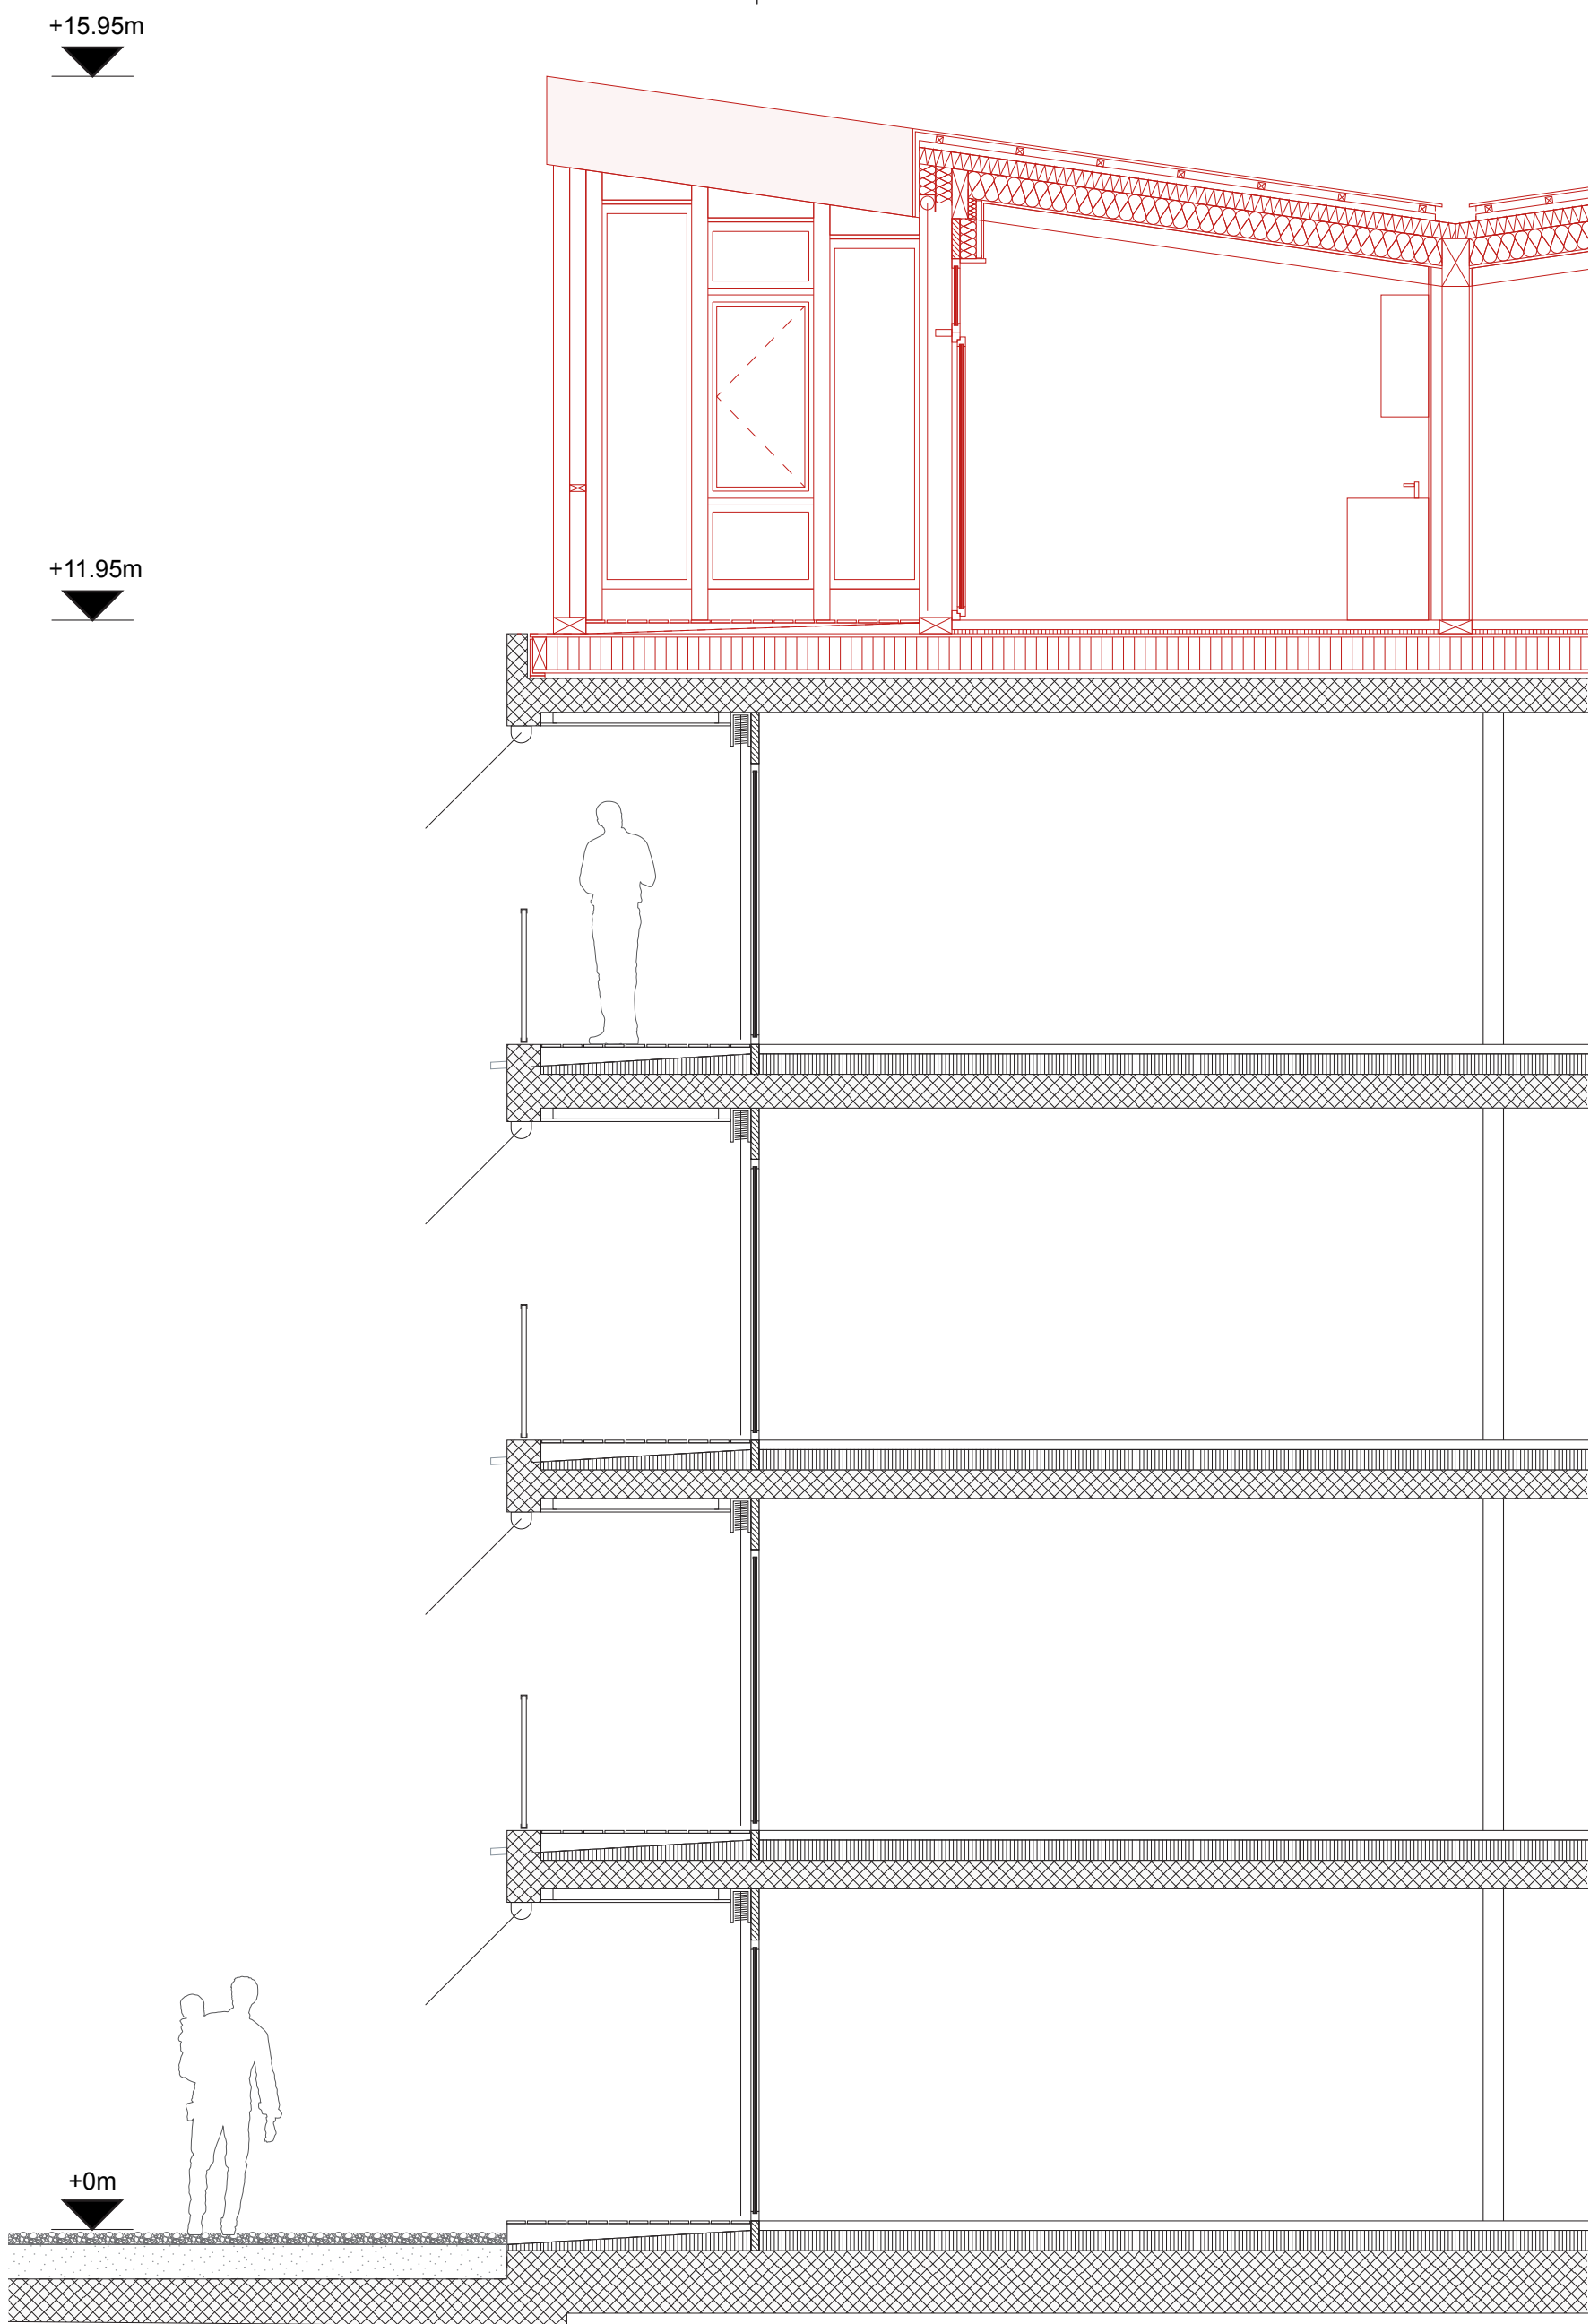

Coupe ouest 1:50

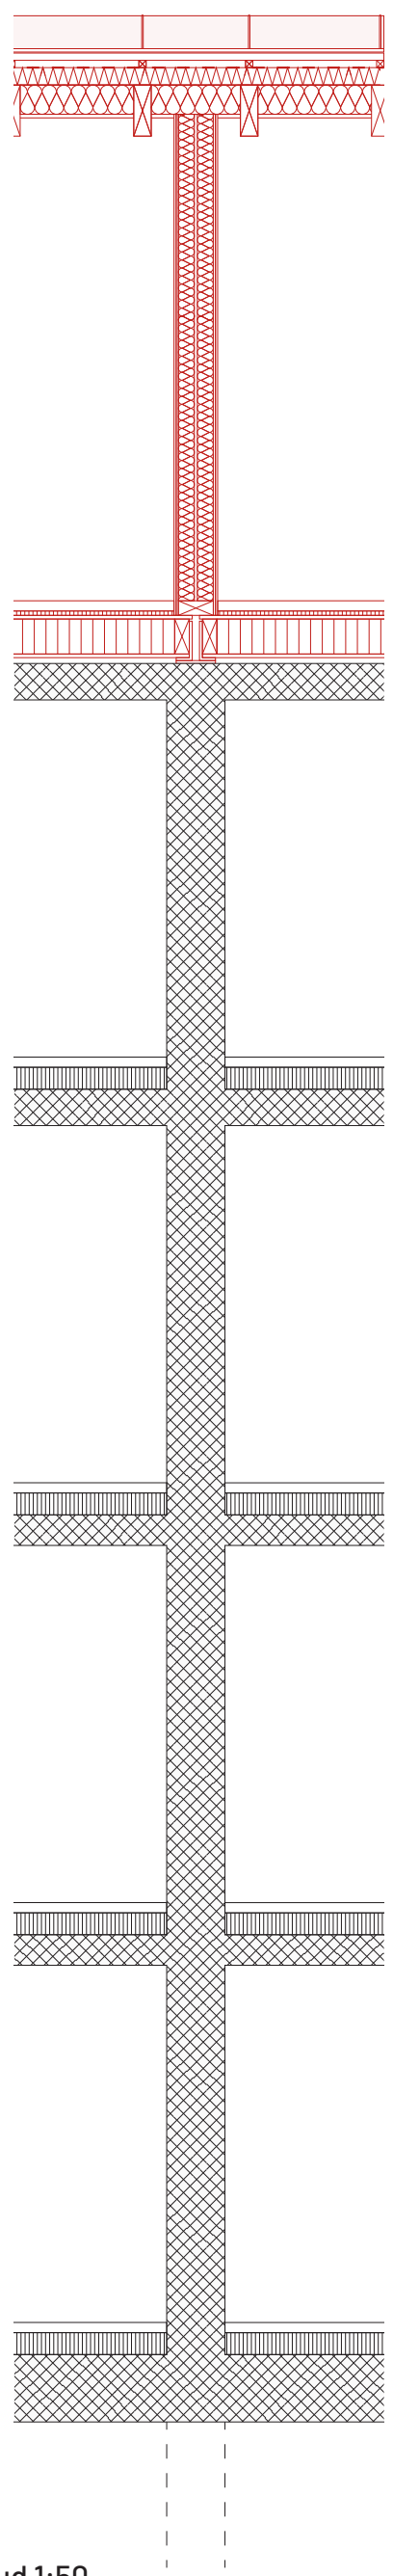

Coupe sud 1:50

Toiture :

- Couvert en tôle métallique (Zinc)
- Gouttière en tôle métallique (Zinc)
- Lattage et contre-lattage
- Etanchéité bitumineuse
- Sous-couverture panneaux fibre de bois
- Chevrons en bois massif (Chêne)
- Panneaux isolants laine de pierre
- Pare vapeur
- Lattage
- Fermacell avec finition crépis blanc

Façade porteuse

- Poteaux bois massif (chêne)
- Store en tissu
- Isolation thermique
- Par vapeur
- Lattage et contre-lattage
- Fermacell avec finition crépis blanc

Plancher

- Parquet
- Chape
- Couche séparation
- Isolation phonique
- Élément porteur structure en bois
- Element en tôle en L
- vide d'air
- Béton armé

Sol balcon/coursive

- Plancher
- Plot
- Etanchéité bitumineuse
- Isolation thermique (pente 2%)
- Élément porteur structure en bois

Mur séparateur habitation intérieur-intérieur

- Fermacell avec finition crépis blanc
- Lattage et contre-lattage
- Par vapeur
- Isolation phonique
- vide d'air
- Isolation phonique
- Pare-vapeur
- Lattage et contre lattage
- Fermacell avec finition crépis blanc

Paroi au sein d'un appartement

- Fermacell avec finition crépis blanc
- Lattage et contre-lattage
- Pare vapeur
- Isolation phonique

Mur séparateur habitation intérieur-extérieur

- Fermacell avec finition crépis blanc
- Lattage et contre-lattage
- Par vapeur
- Isolation thermique
- Gore-Tex
- Planche de bois