




Elevation sud en 1:100

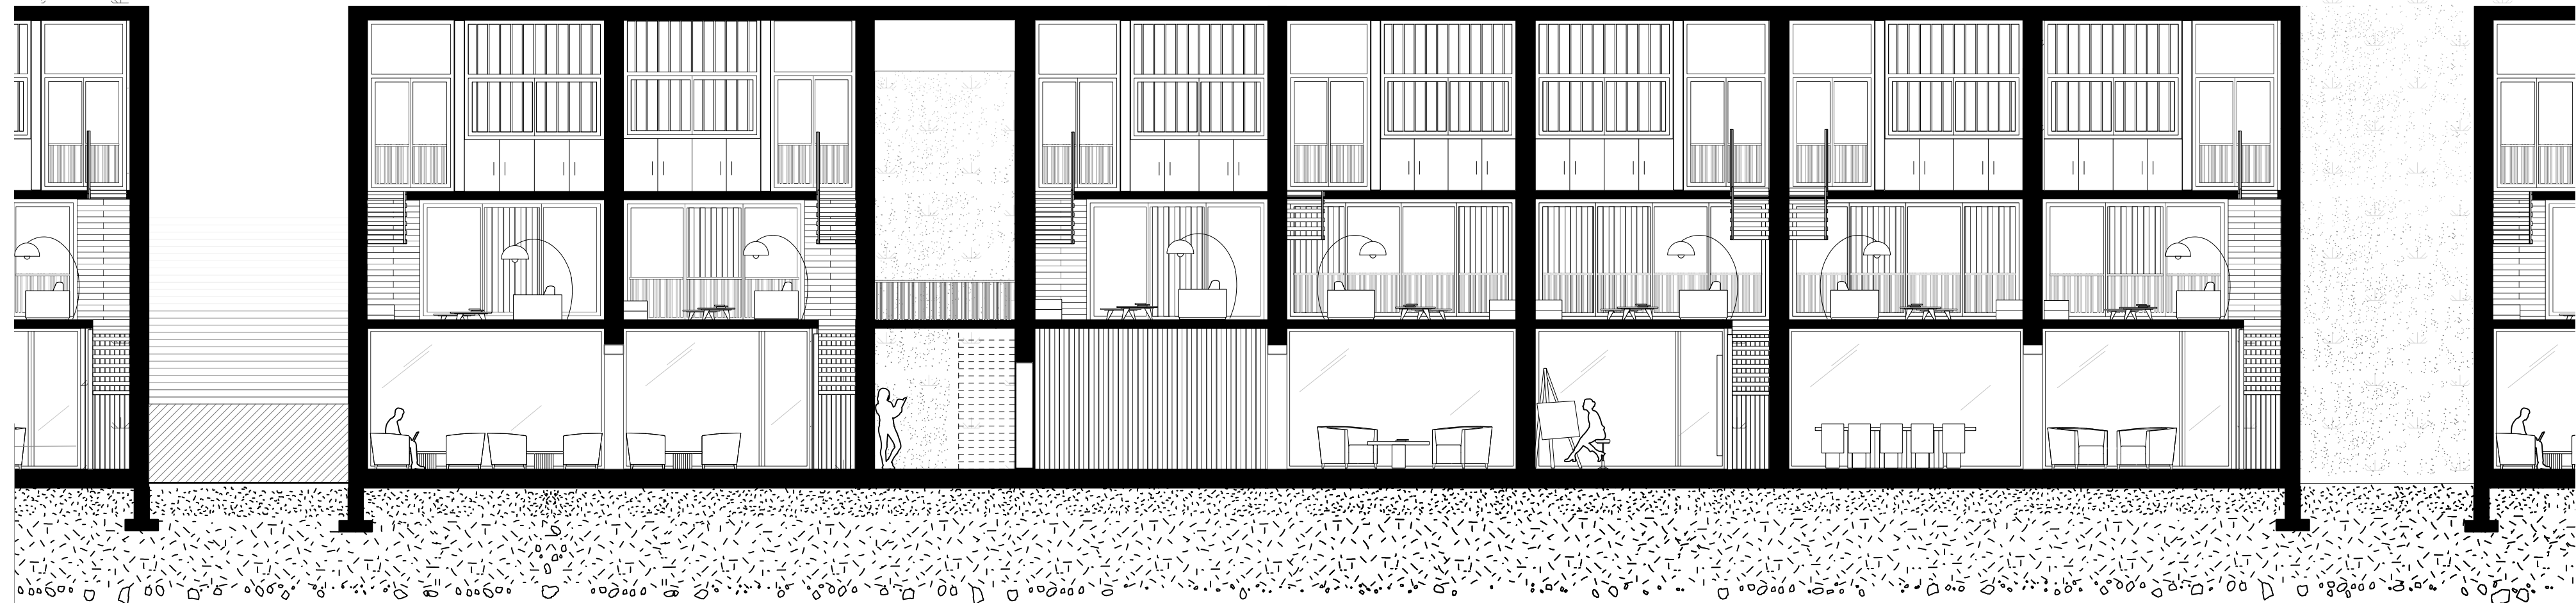

Coupe longitudinale 1:100



Murs porteurs extérieur:  
**Finition extérieure:** panneaux de pisé 7cm  
**Support:** panneaux MDF 3cm  
**Isolation thermique:** laine de bois 20cm  
**Structure isolation:** 20cm  
**Finition intérieure:** panneaux pisé 7cm

Murs porteurs mitoyens:  
Pisé 45cm

Façade:  
**Finition extérieure:** bardages bois vertical 3cm  
**Lattage horizontal:** bois 3cm  
**Support:** bois multiplis 3cm  
**Isolation thermique:** 14cm  
**Structure isolation:** bois 14cm  
**Vide technique:** 4cm  
**Finition intérieure:** panneaux de bois 3cm

Plancher:  
**Finition:** parquet bois 1.5cm  
**Chape sèche flottante:** 7cm  
**Isolation phonique:** 7cm  
(Isolation thermique: 14cm)  
**Finition:** bois 3cm  
**Structure:** Solive bois 30x15cm