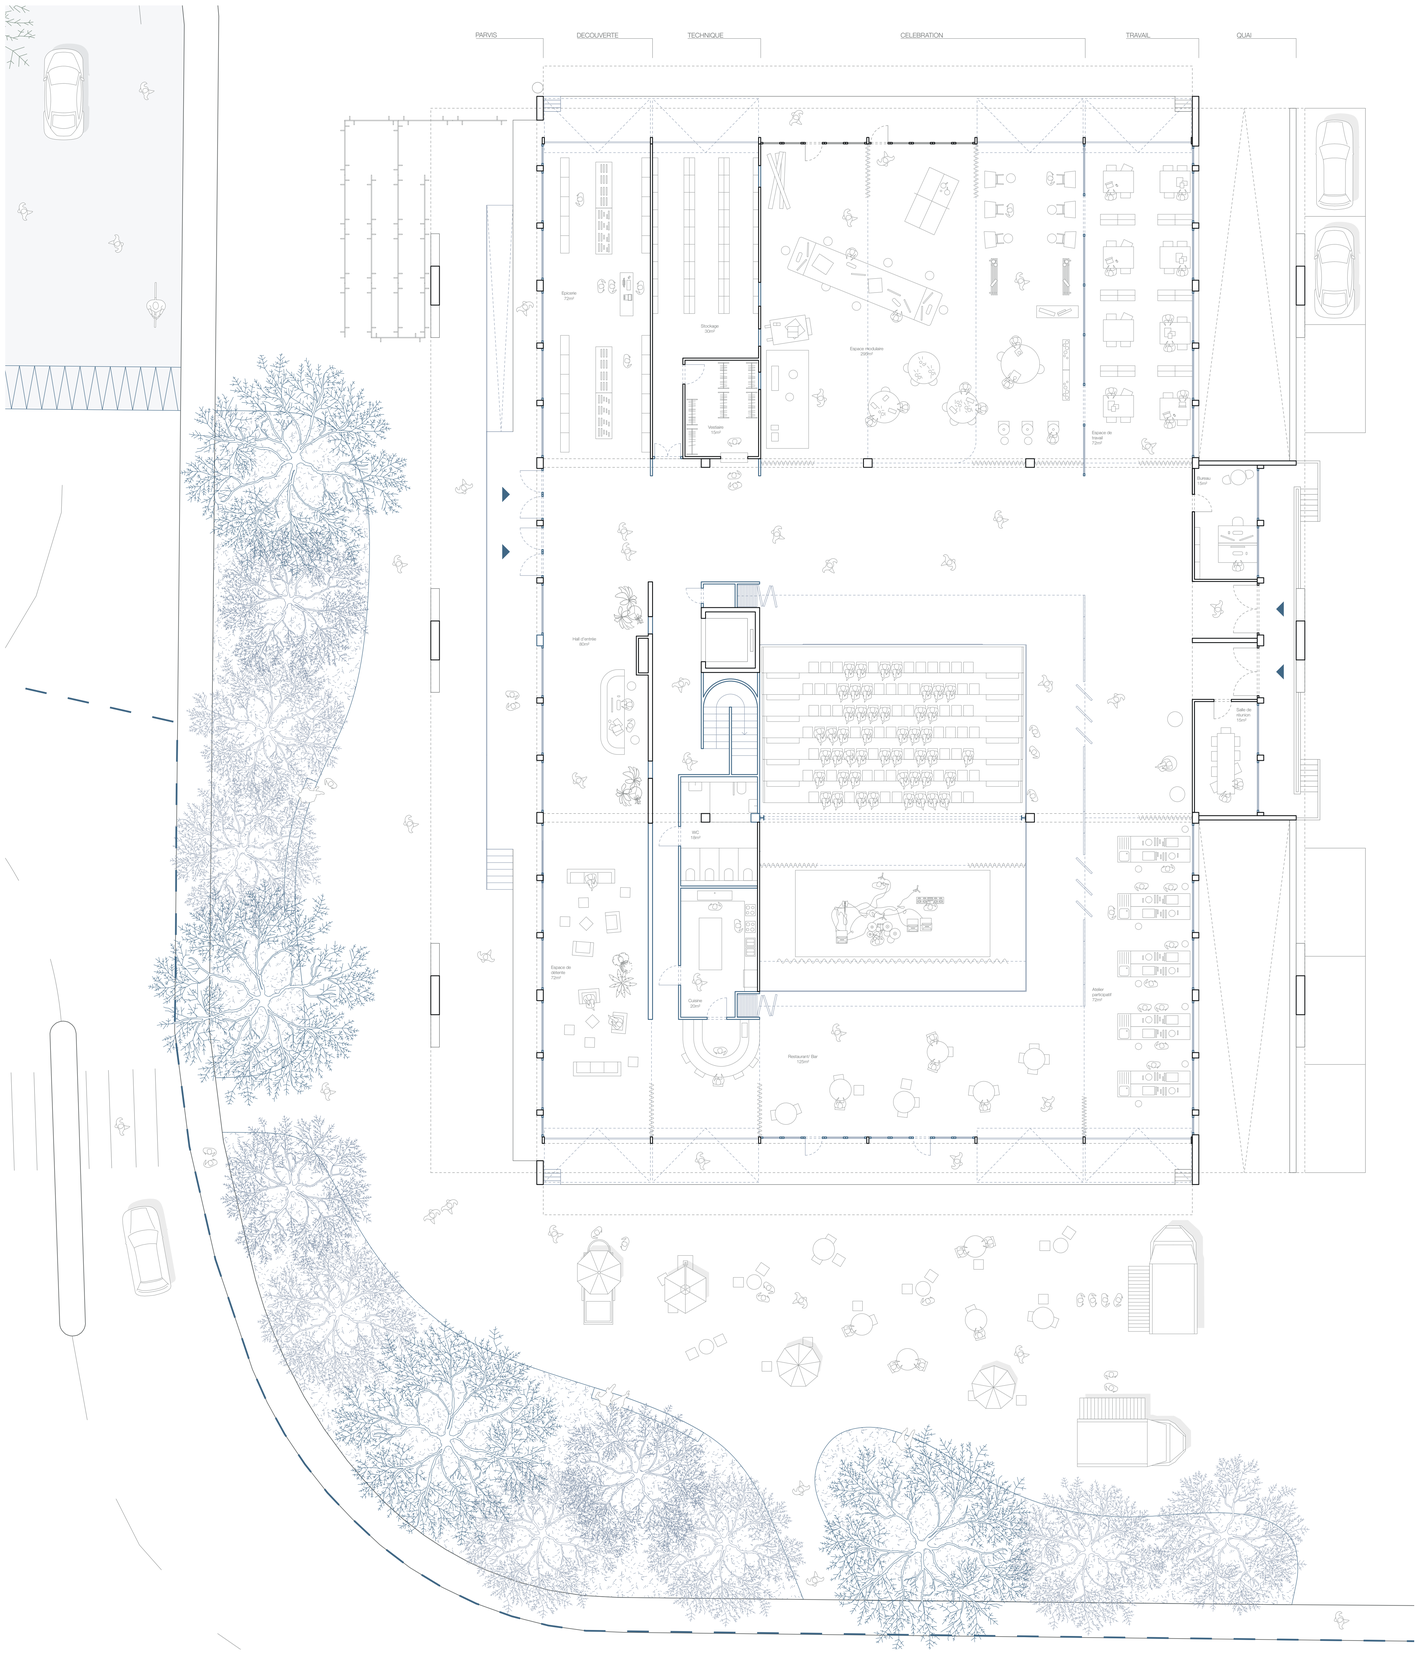

Plan de rez-de-chaussé 1:100

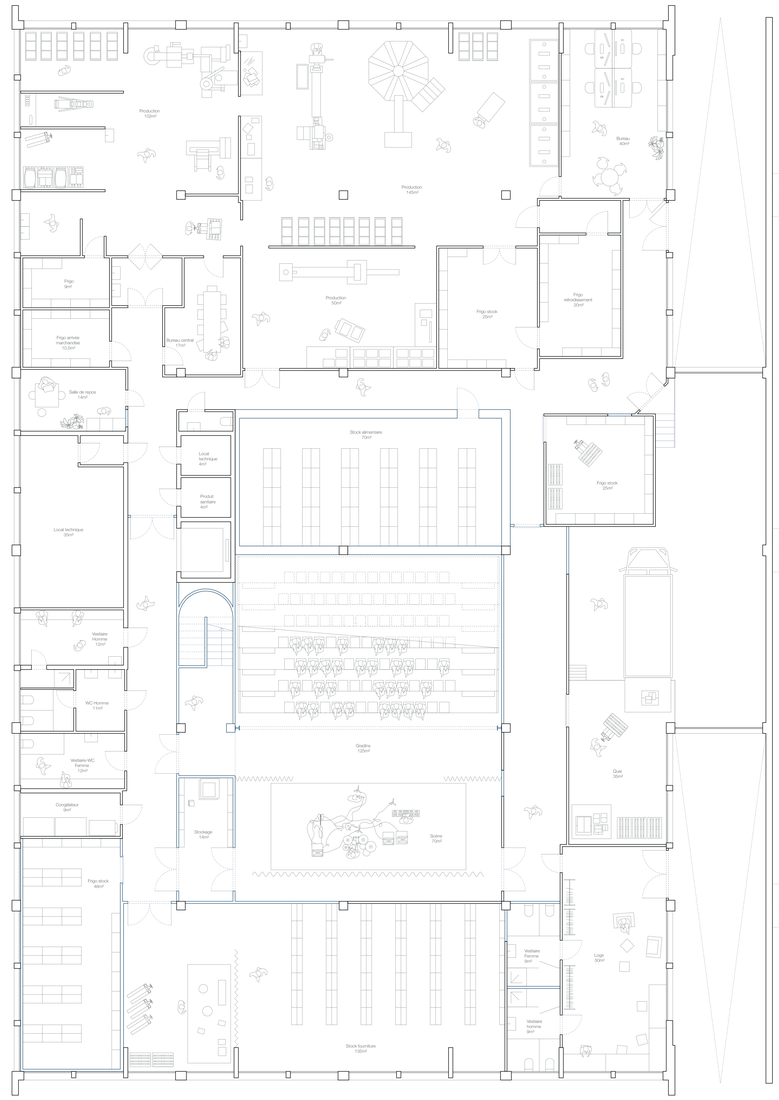

Plan de sous-sol 1:100

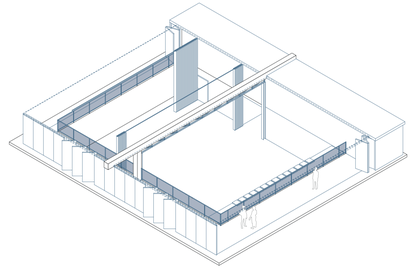

Configuration ouverte

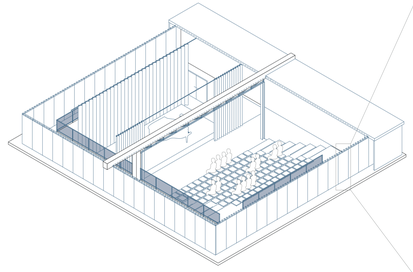

Configuration fermée

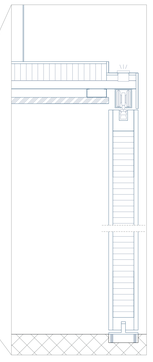

Détail 1:5