

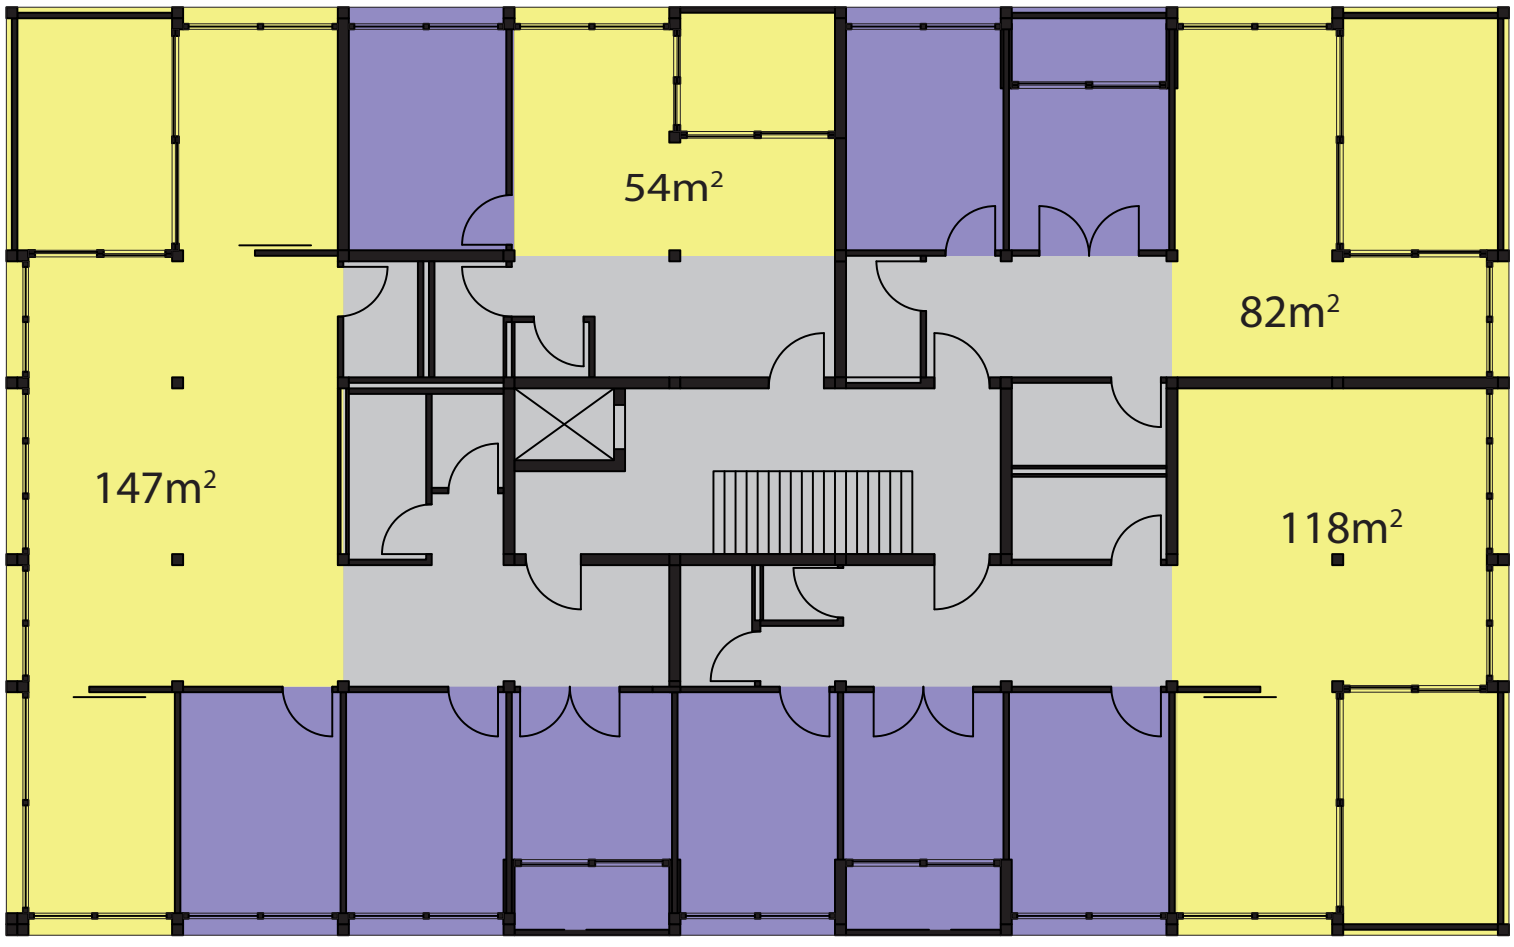


schéma jour/nuit 1:100



Photo typologie

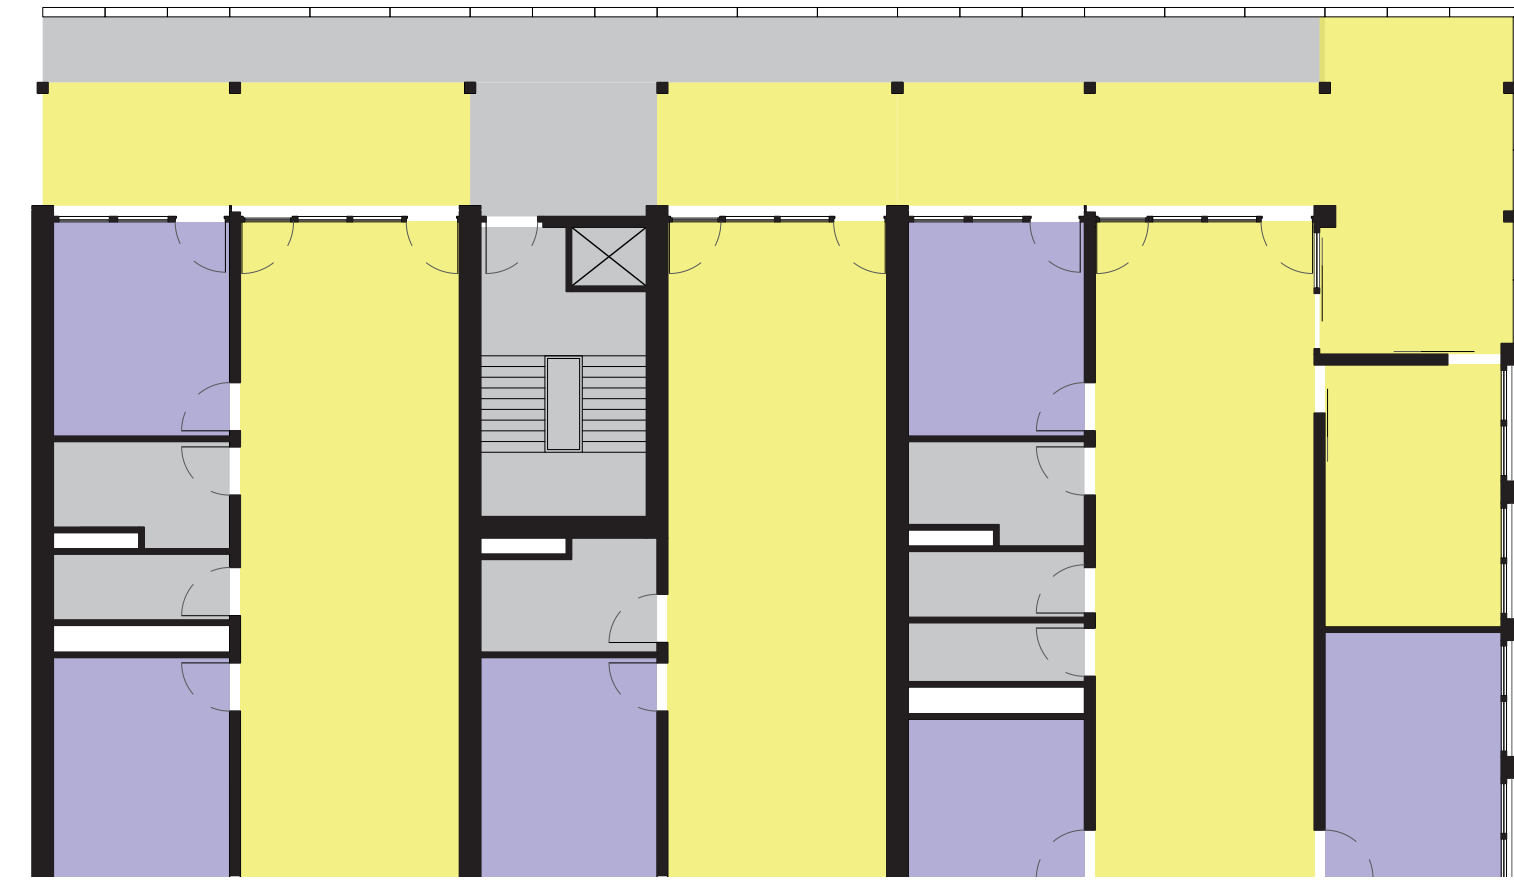


schéma jour/nuit 1:100



Photo typologie


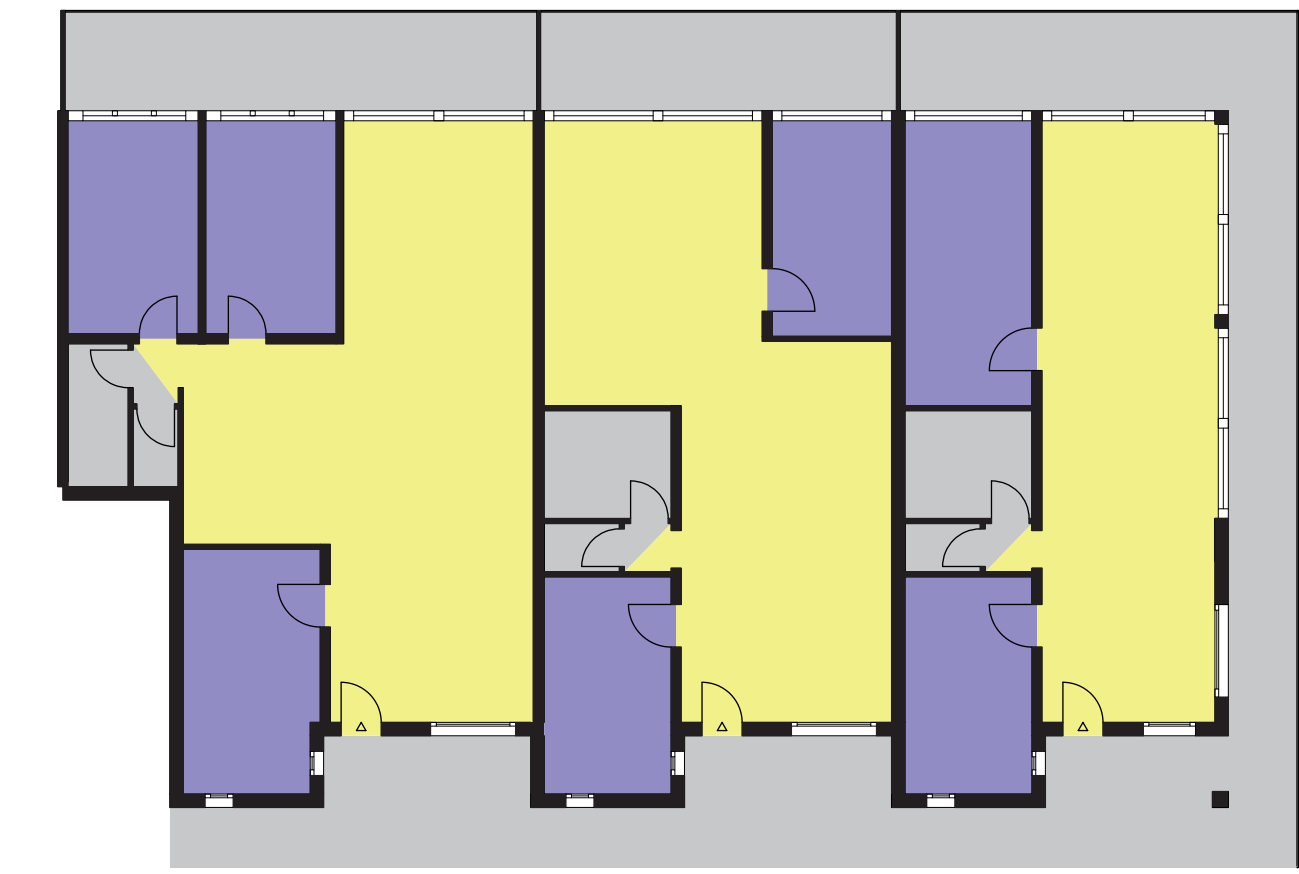



schéma jour/nuit 1:100




Photo typologie

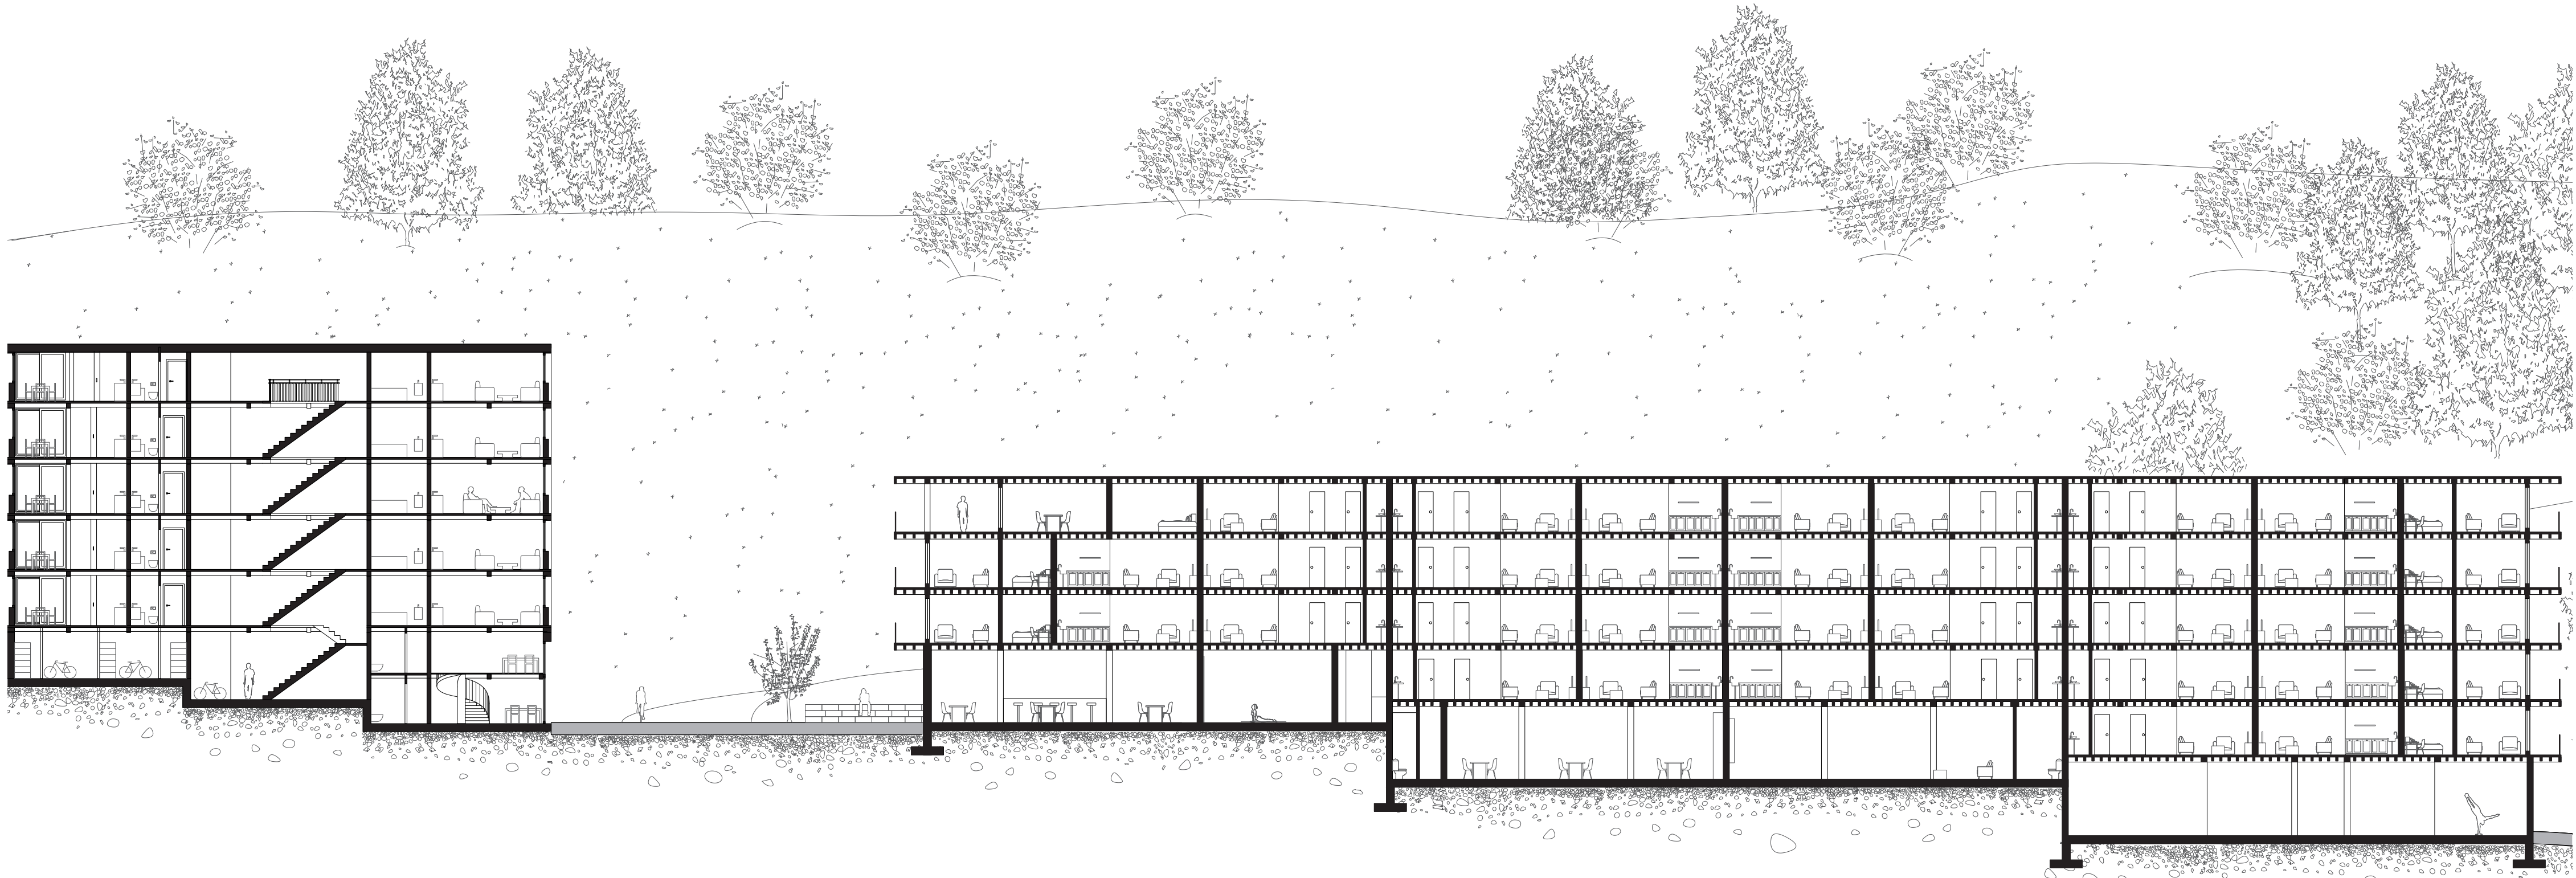

coupe longitudinale 1:200

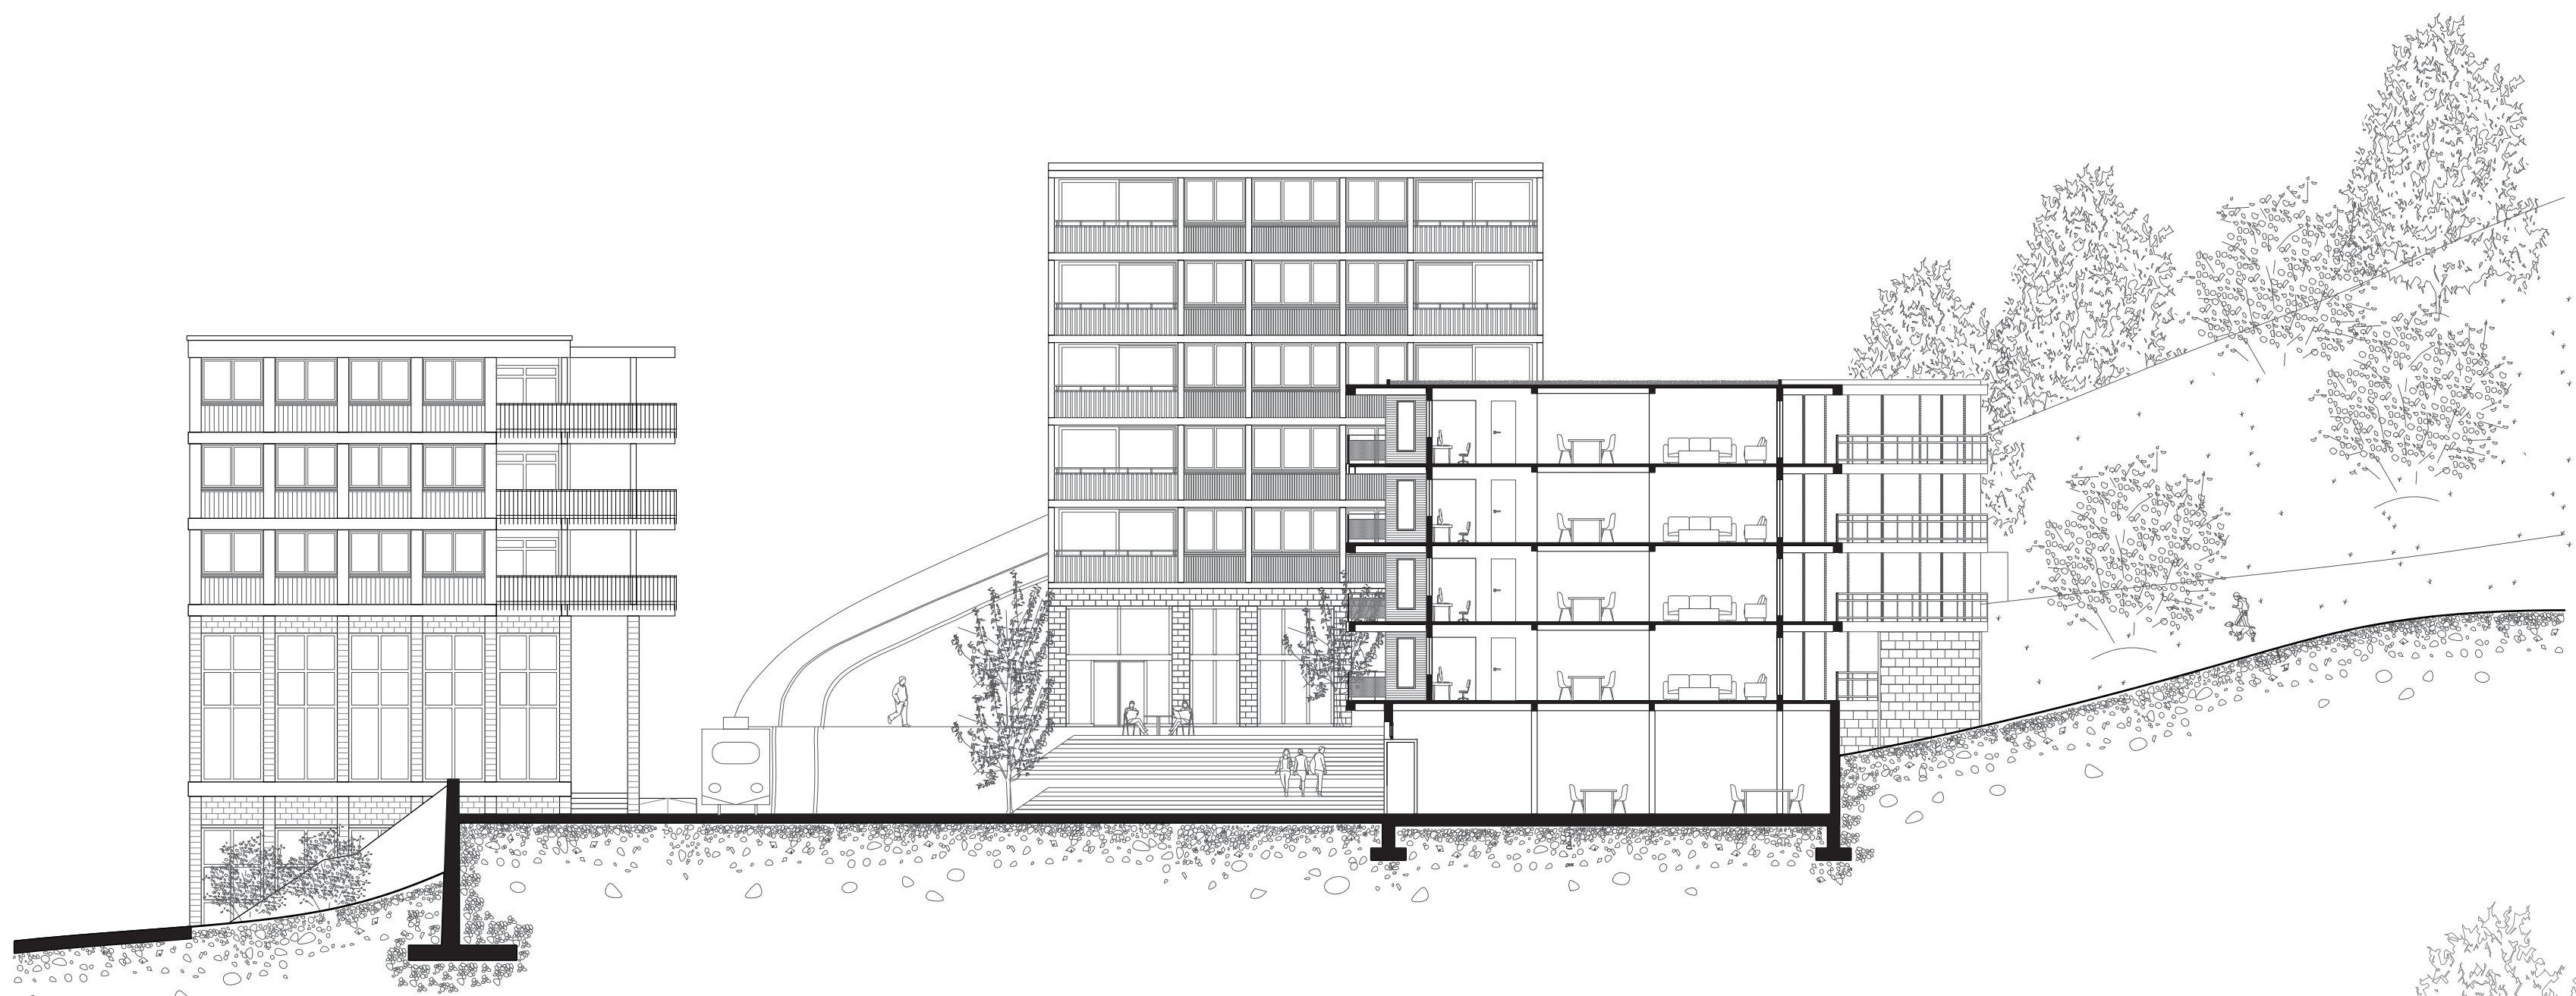


coupe transversale 1:200

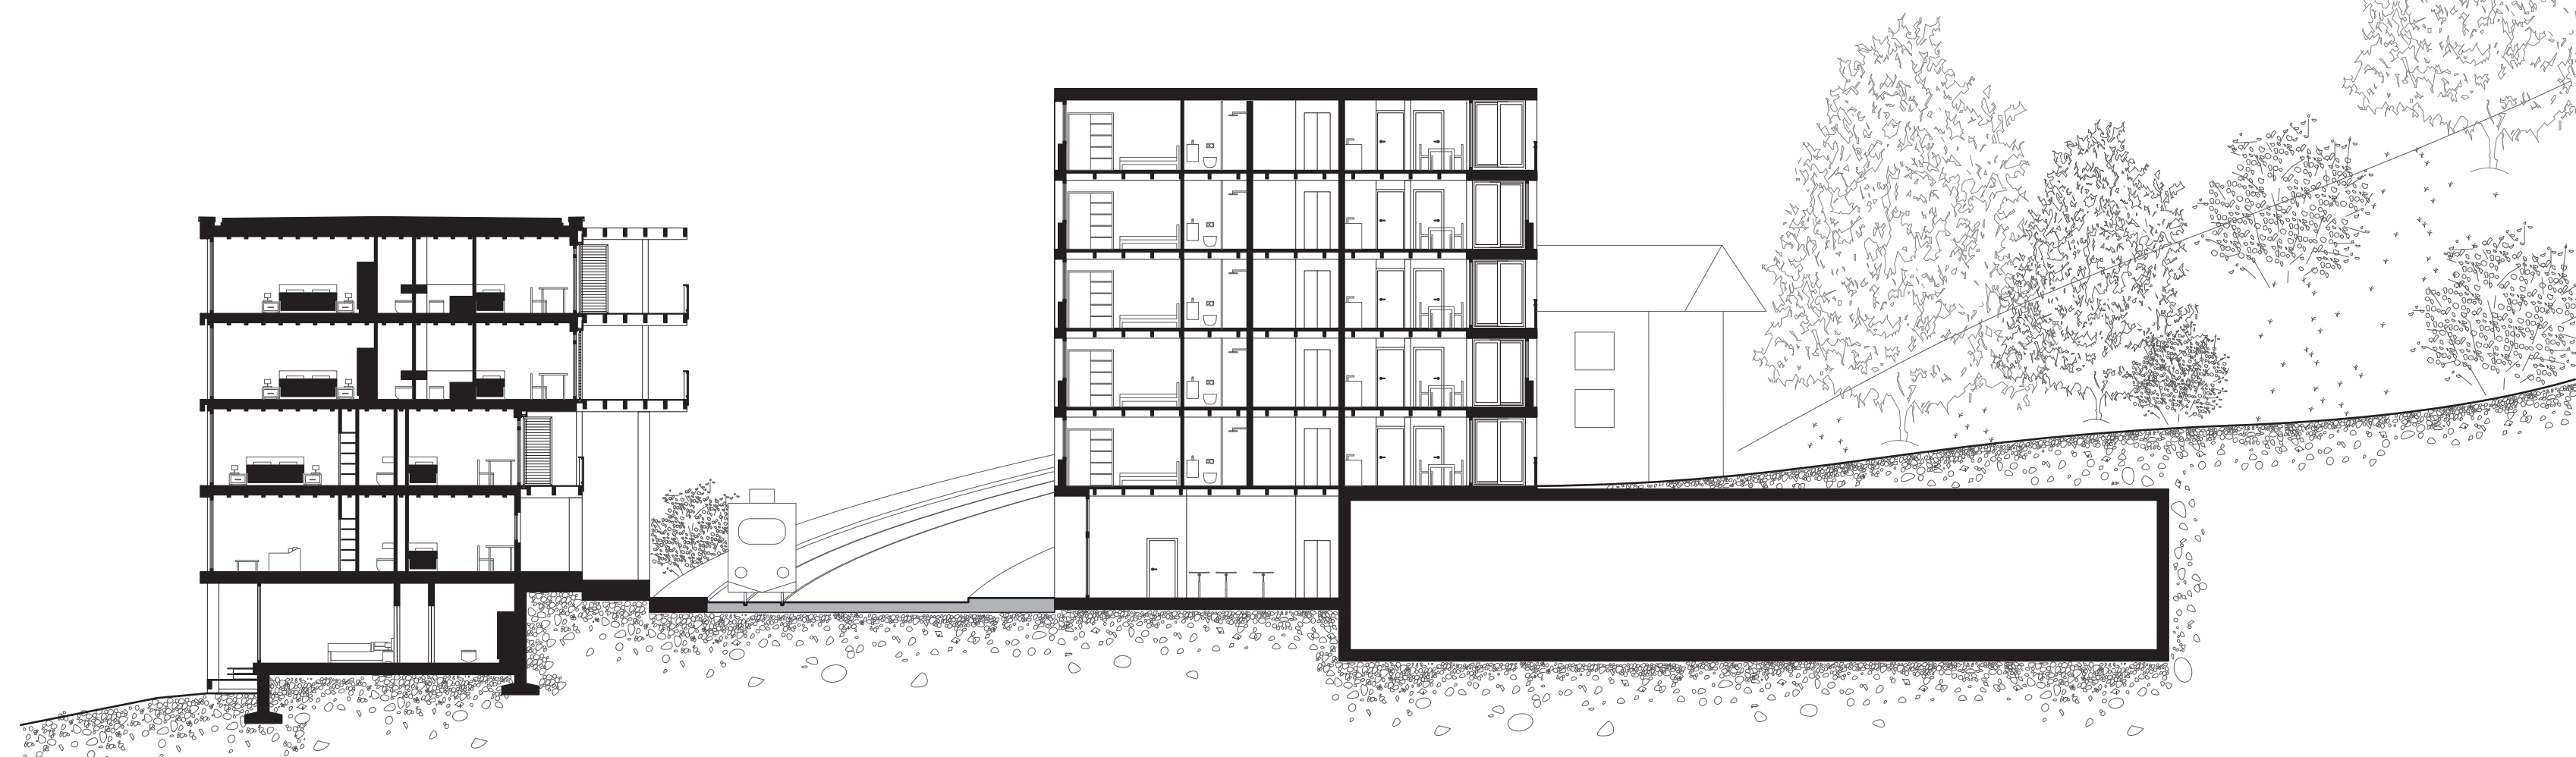


coupe transversale 1:200




Élévation longitudinale 1:200

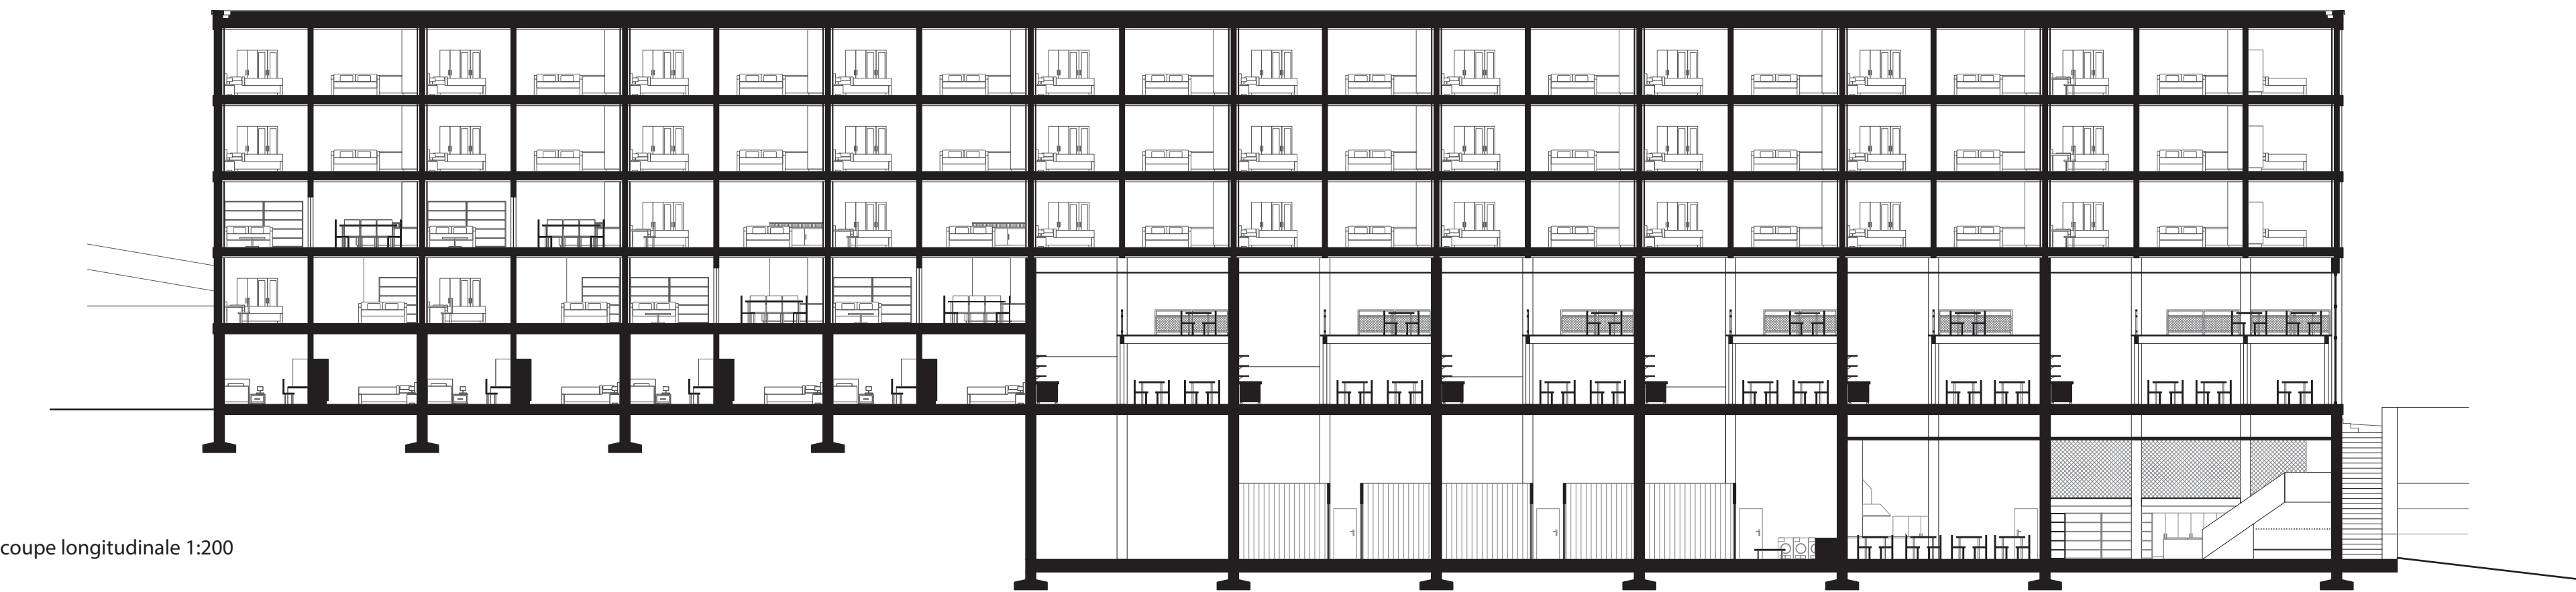

coupe longitudinale 1:200

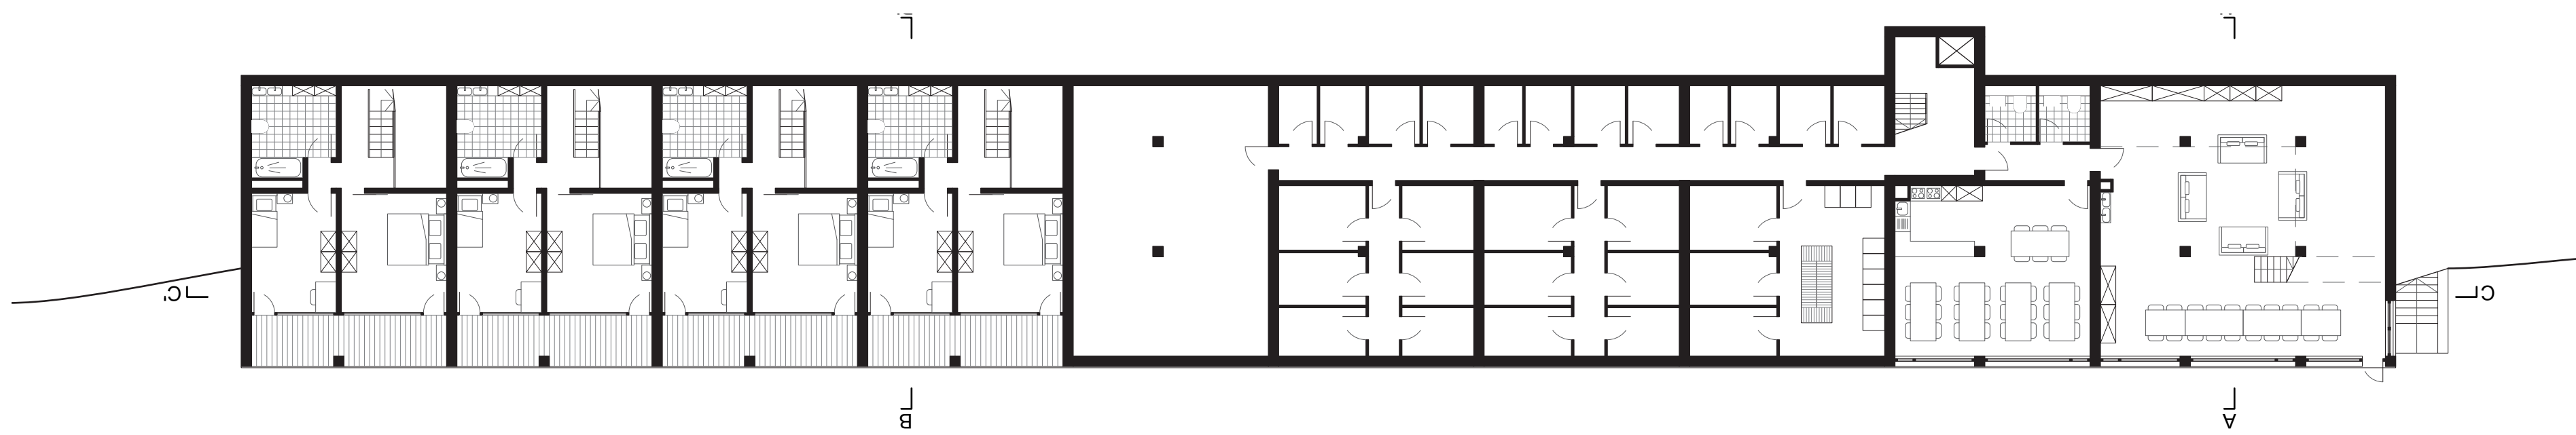

plan du sous-sol 1:200

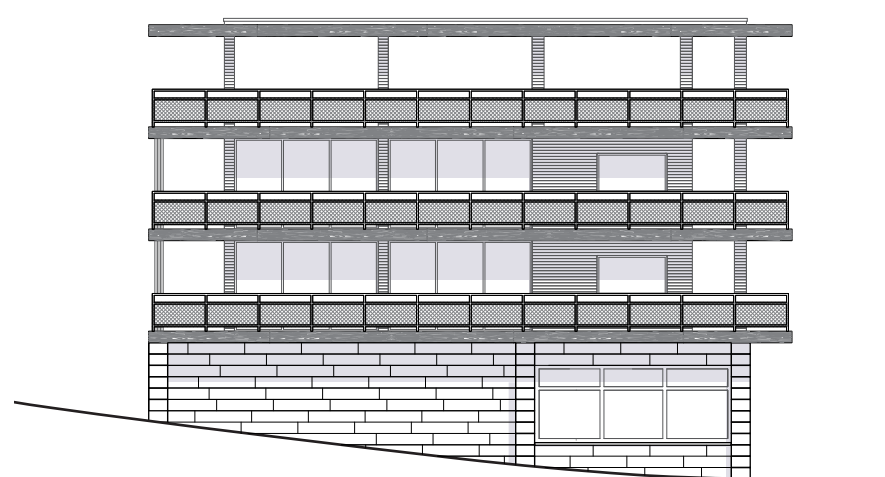

Elevation Transversale1:200



Elevation Longitudinale 1:200