




Elevation 1:20

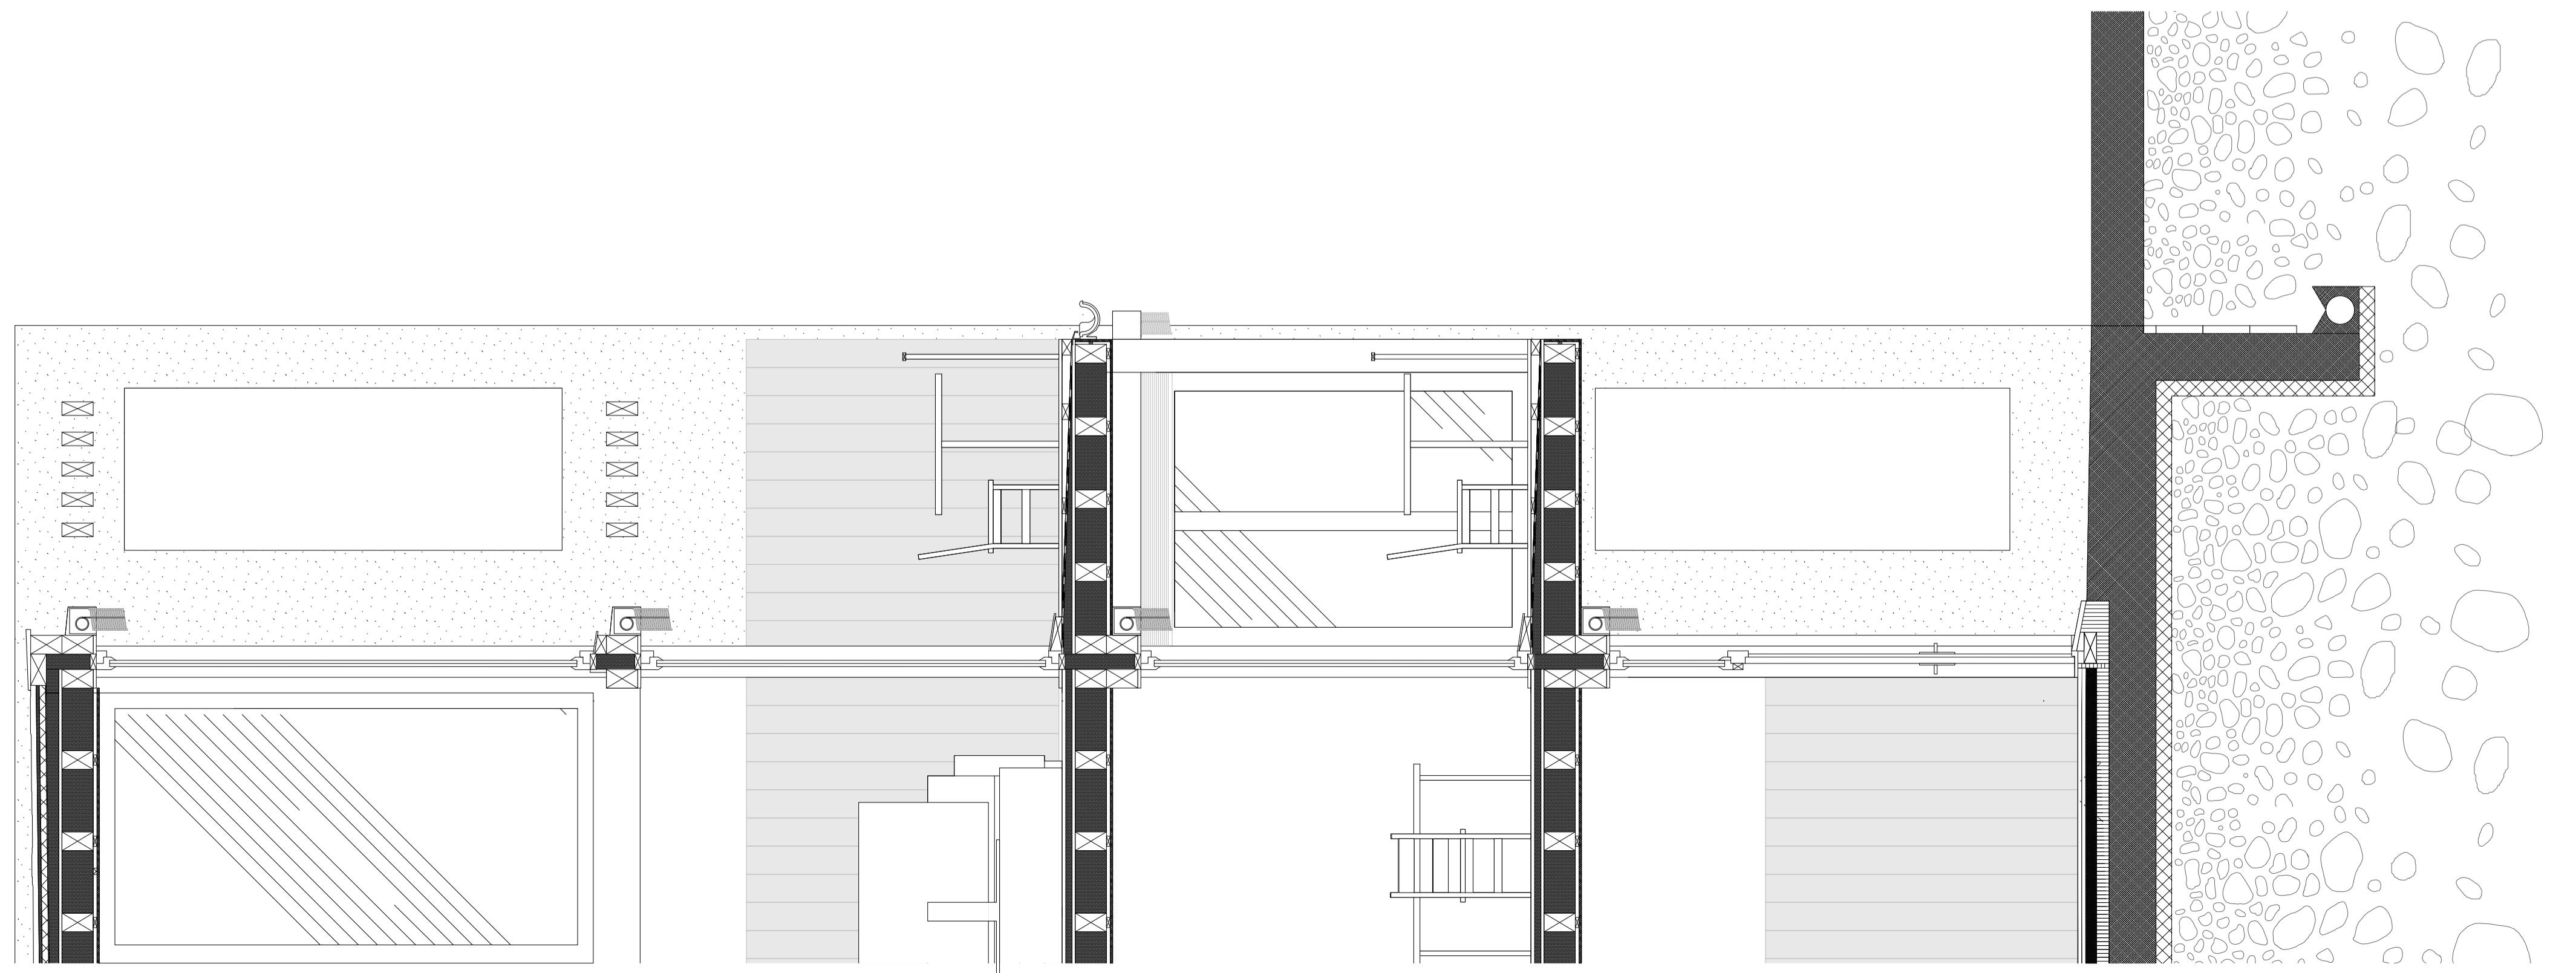

Coupe détail 1:20

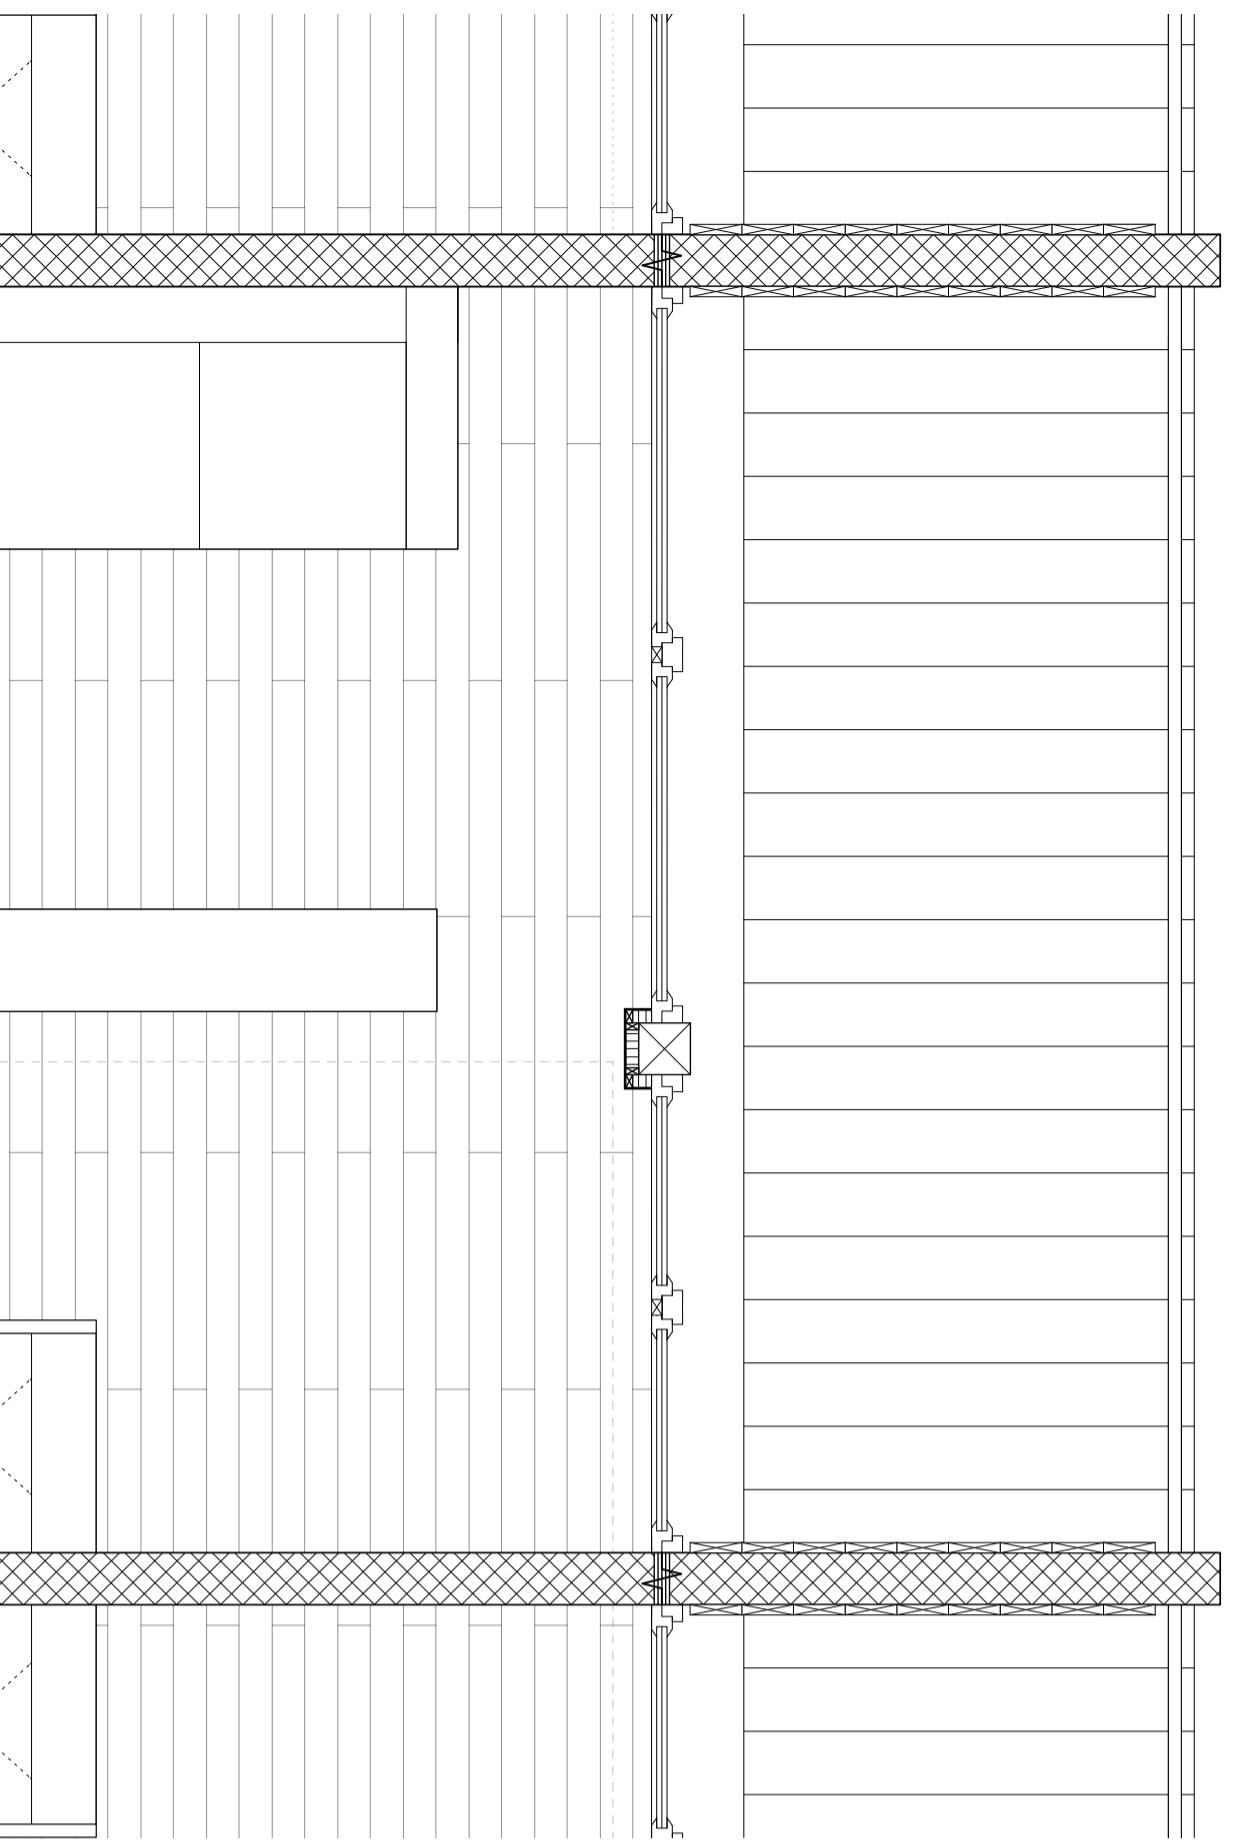

Plan détail 1:20

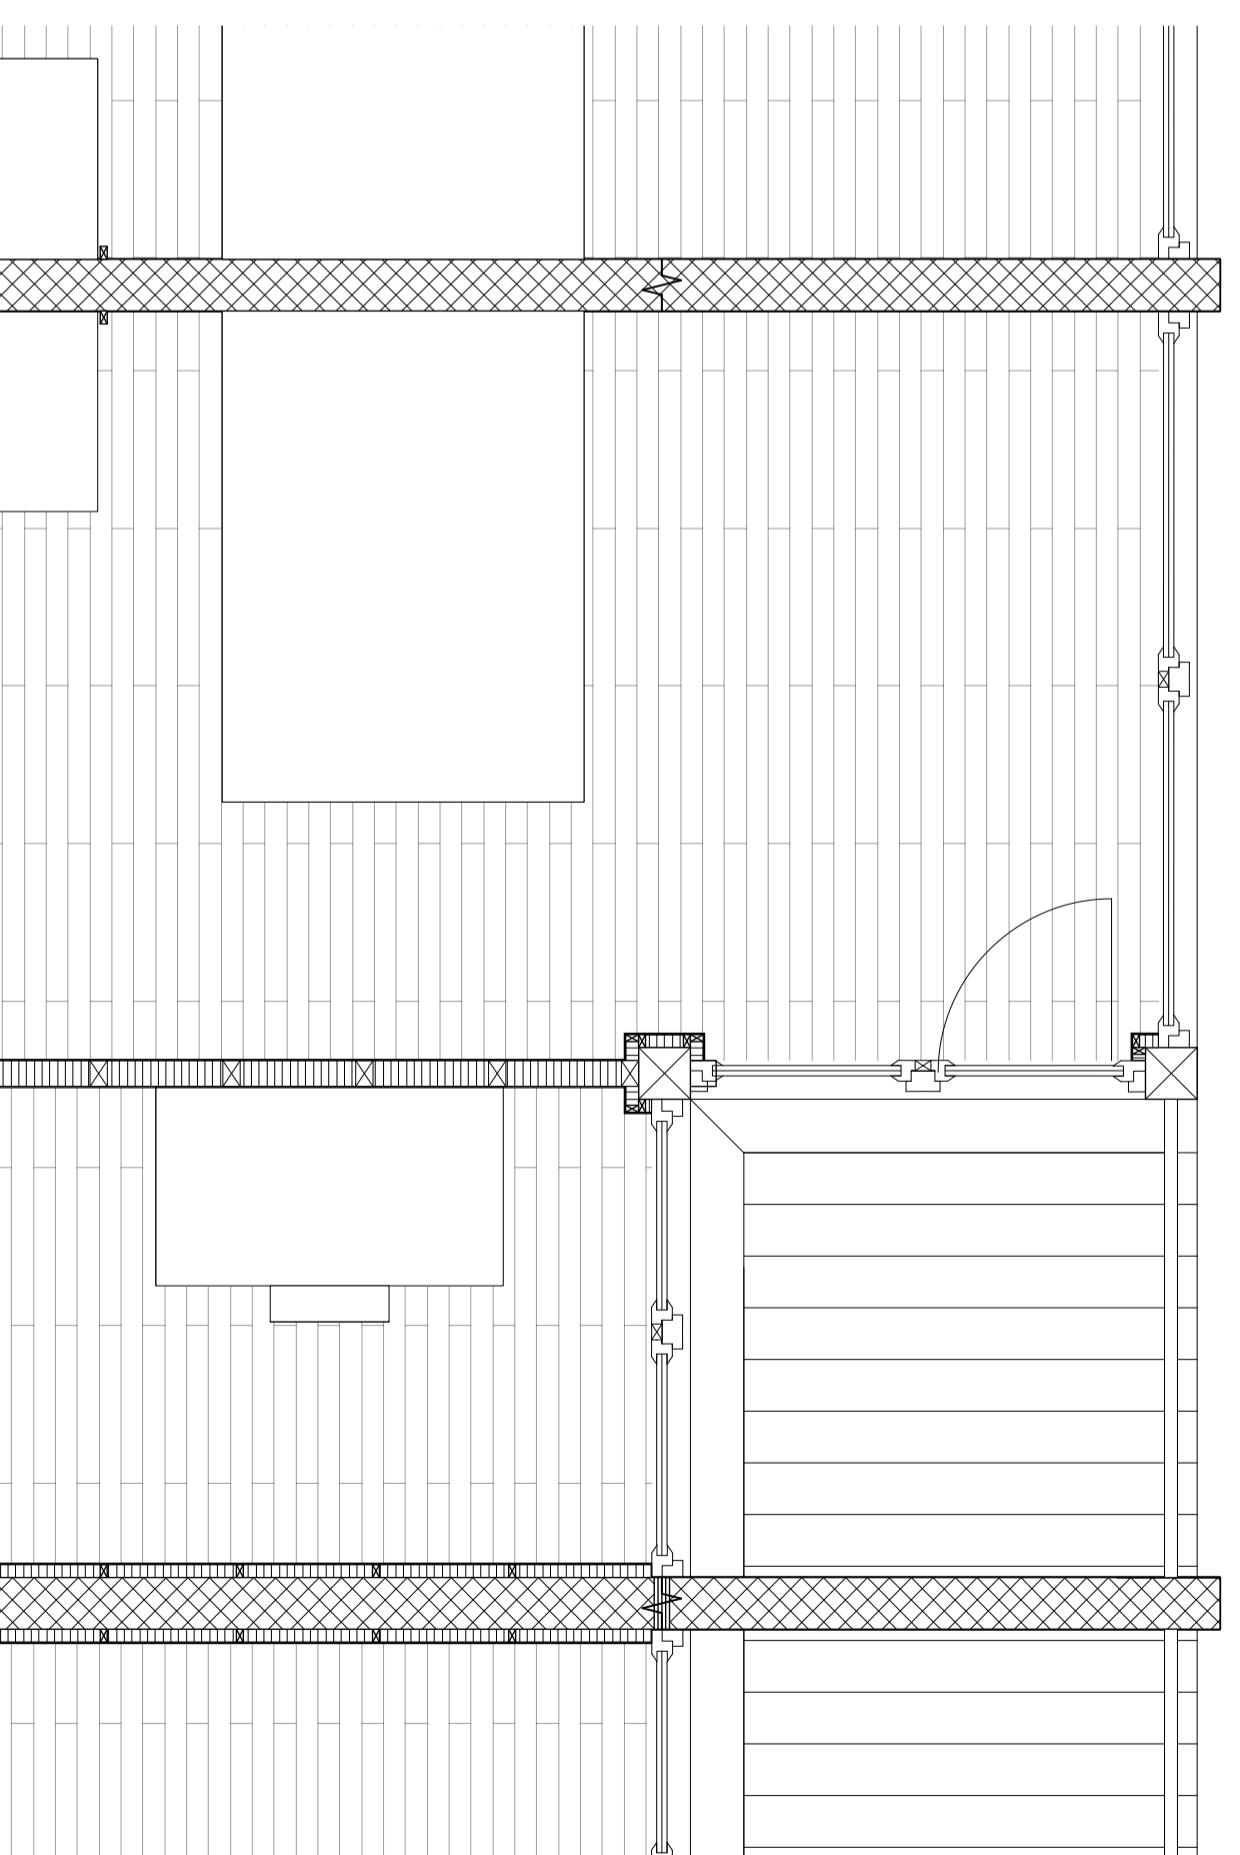

Relief urbains  
Du projet urbain au détail constructif