




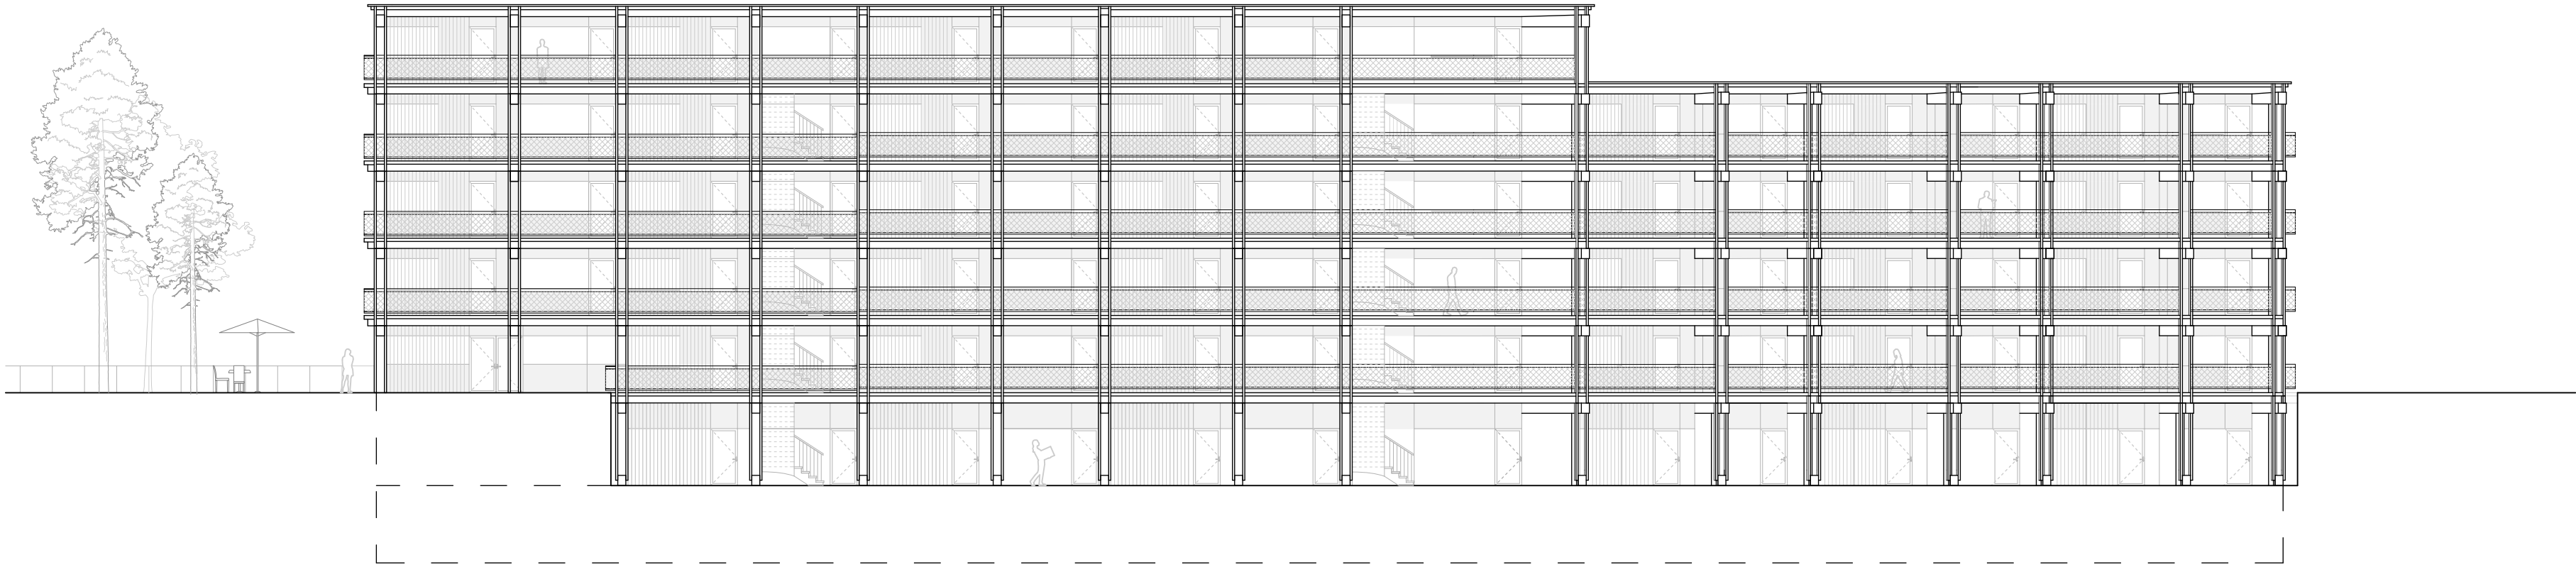

Coupe longitudinale nord 1:200

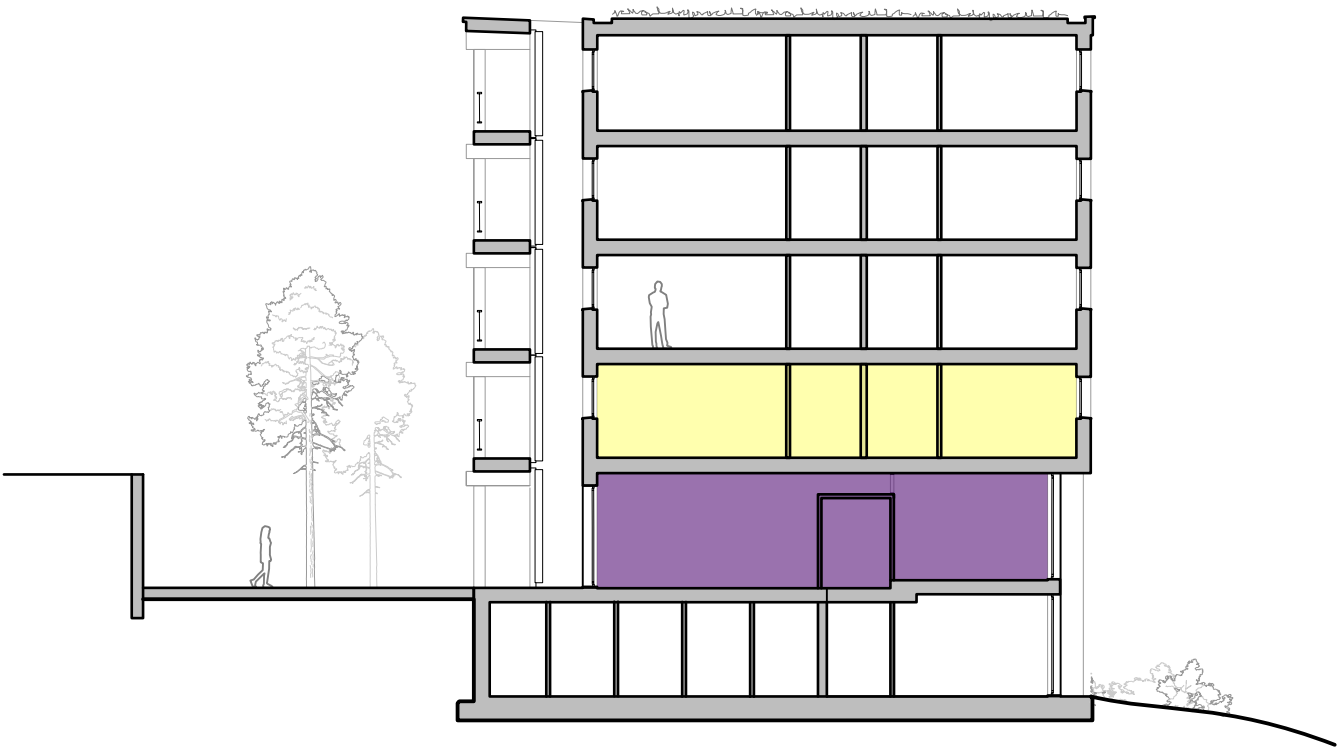


Coupe transversale ouest 1:200

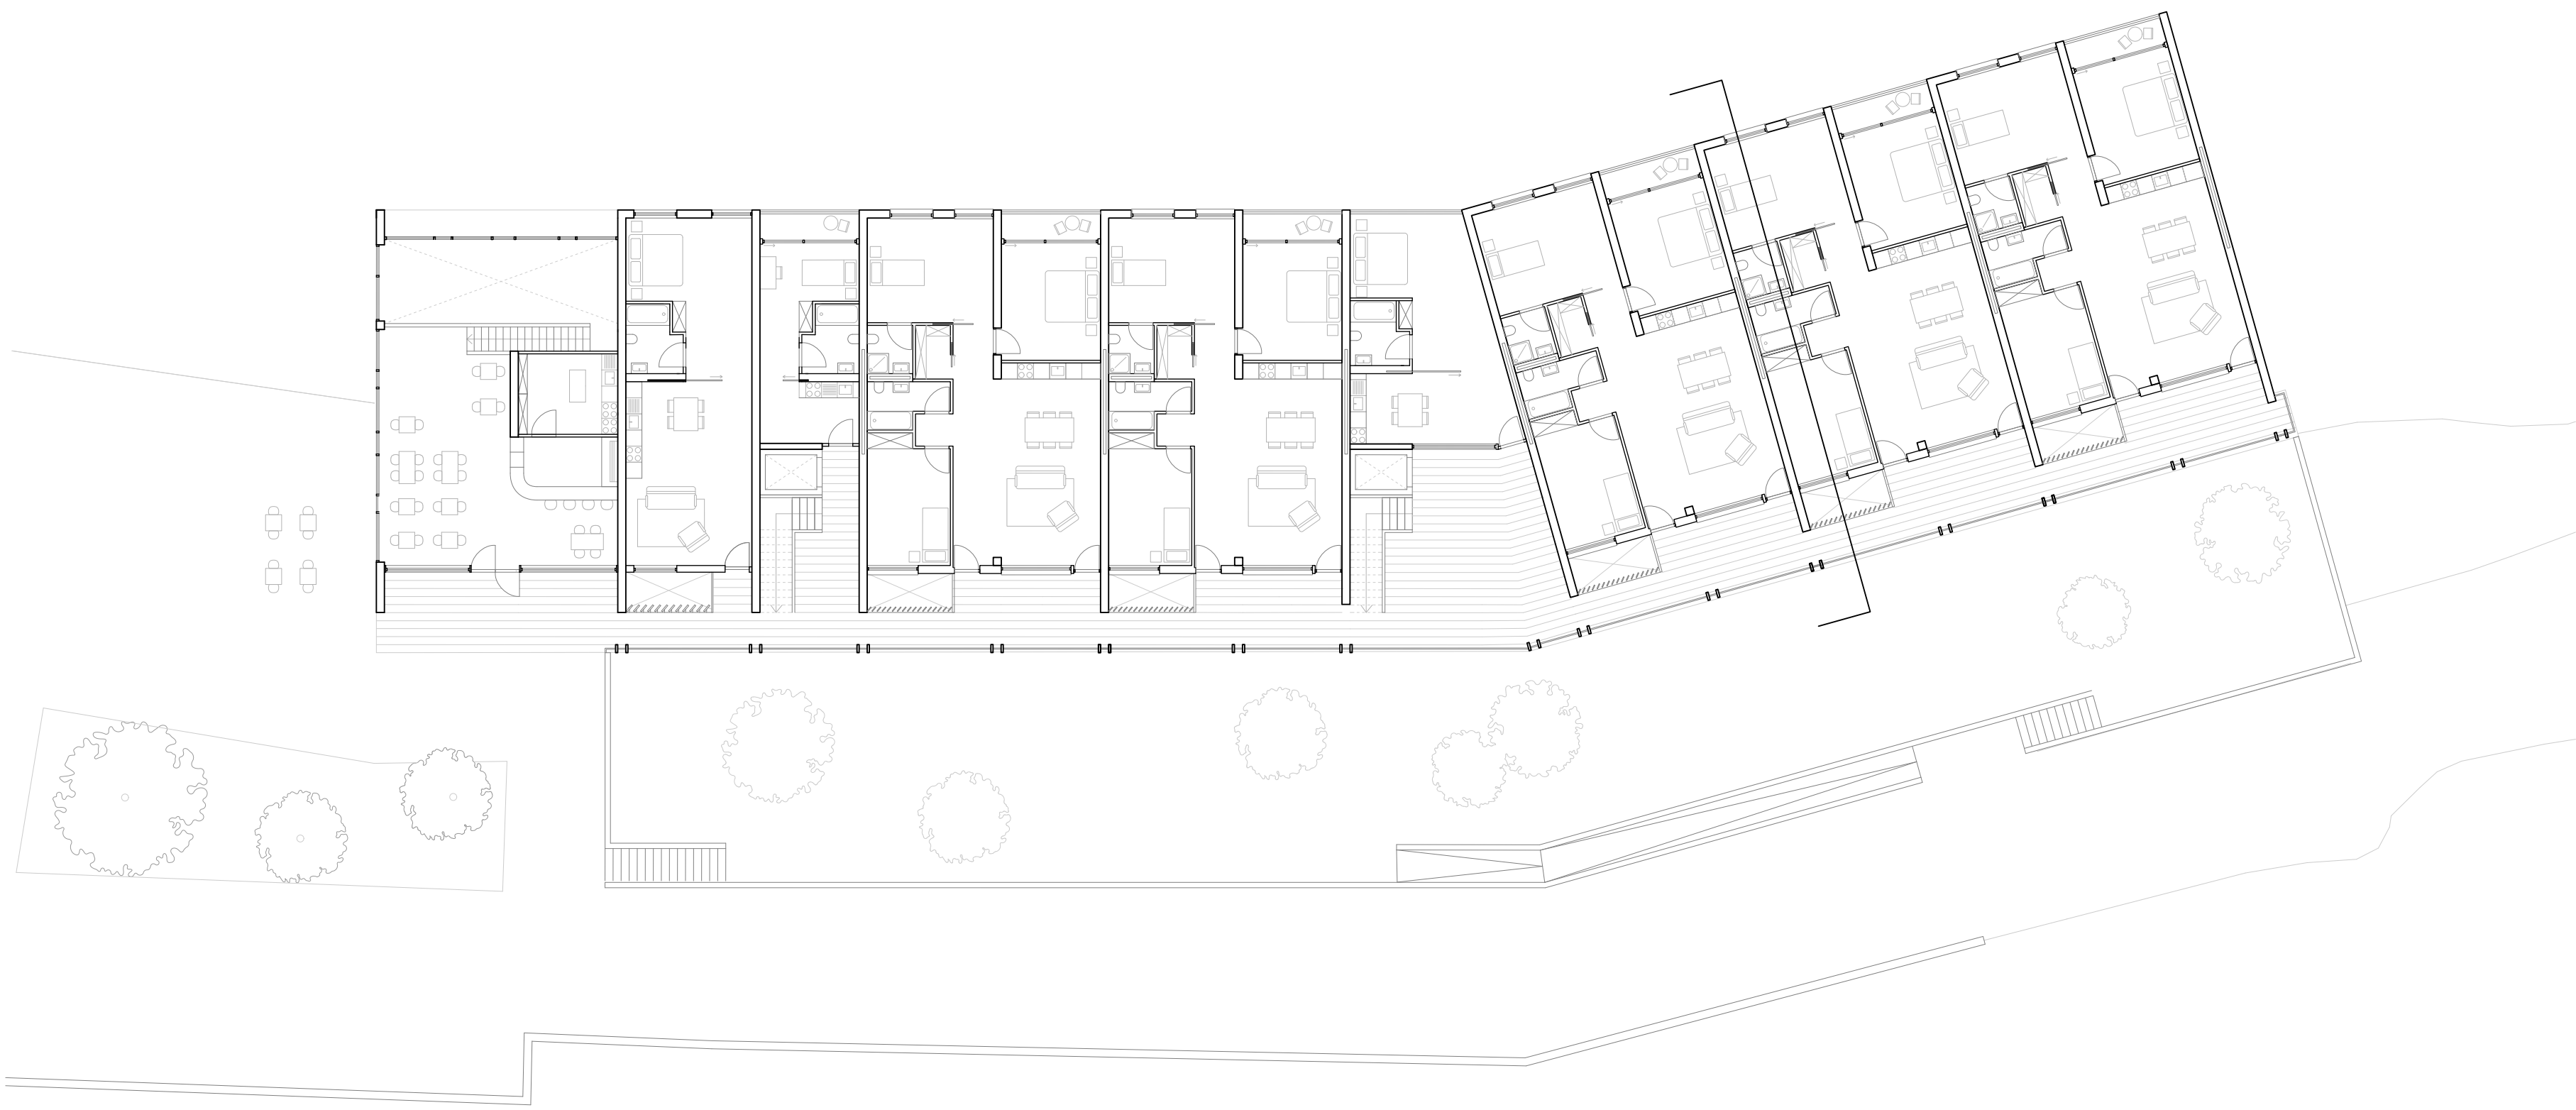

Plan du rez-de-chaussée 1:200



Plan 1:100

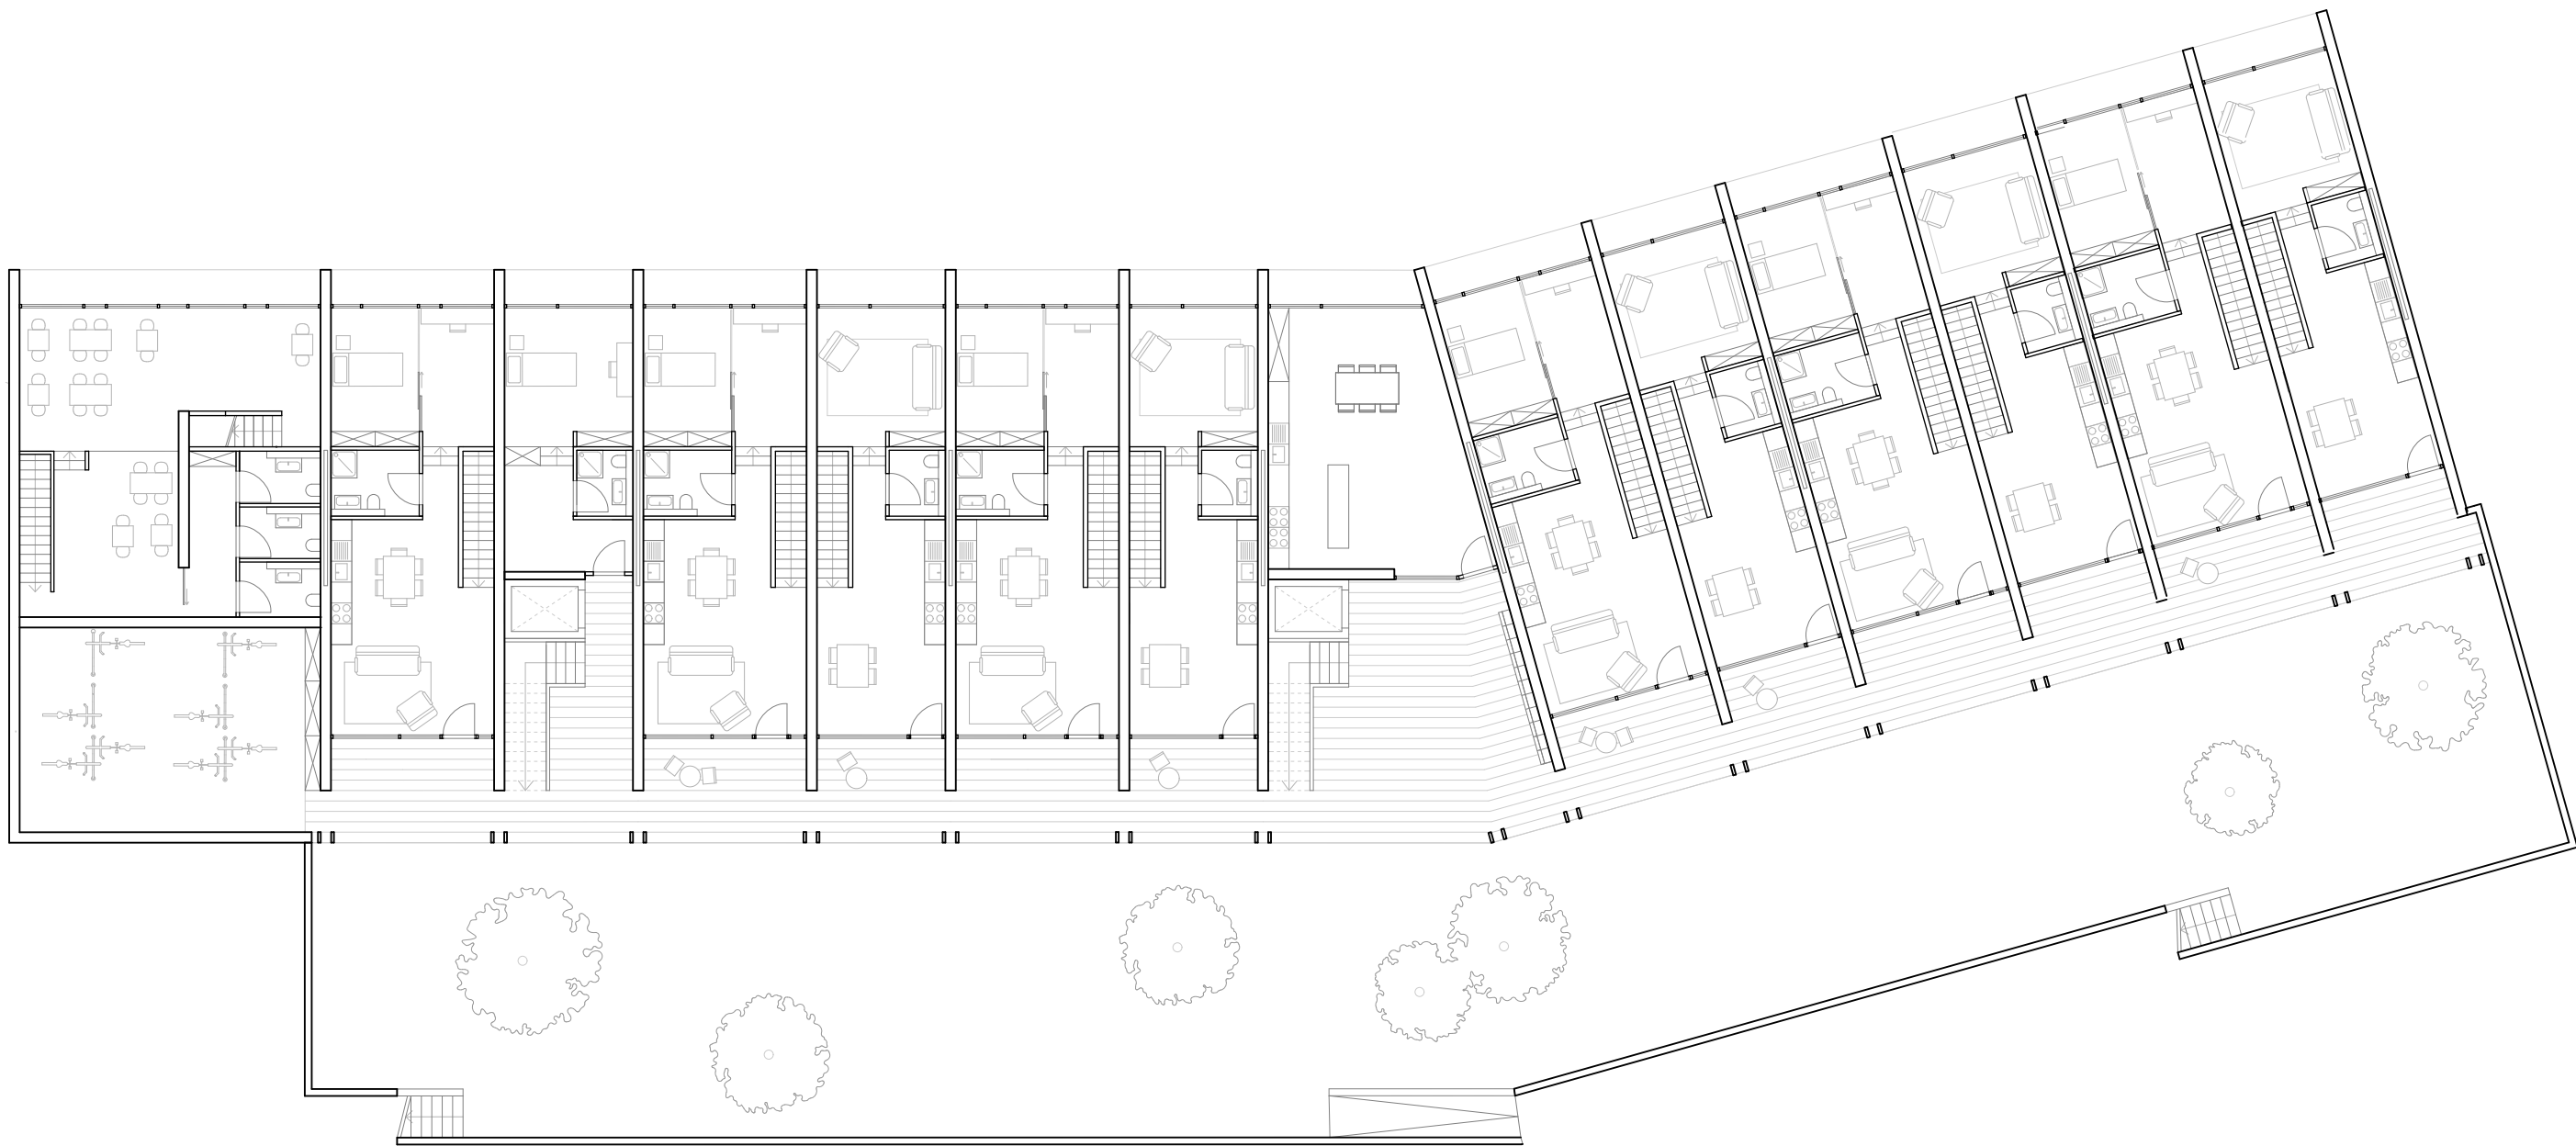

Plan du rez-de-chaussée 1:200