

- Logements existants
- Centre de santé intergénérationnel
- Activité, commerce, restauration, gare
- Appartement clauster
- Appartement simplex
- Appartement duplex

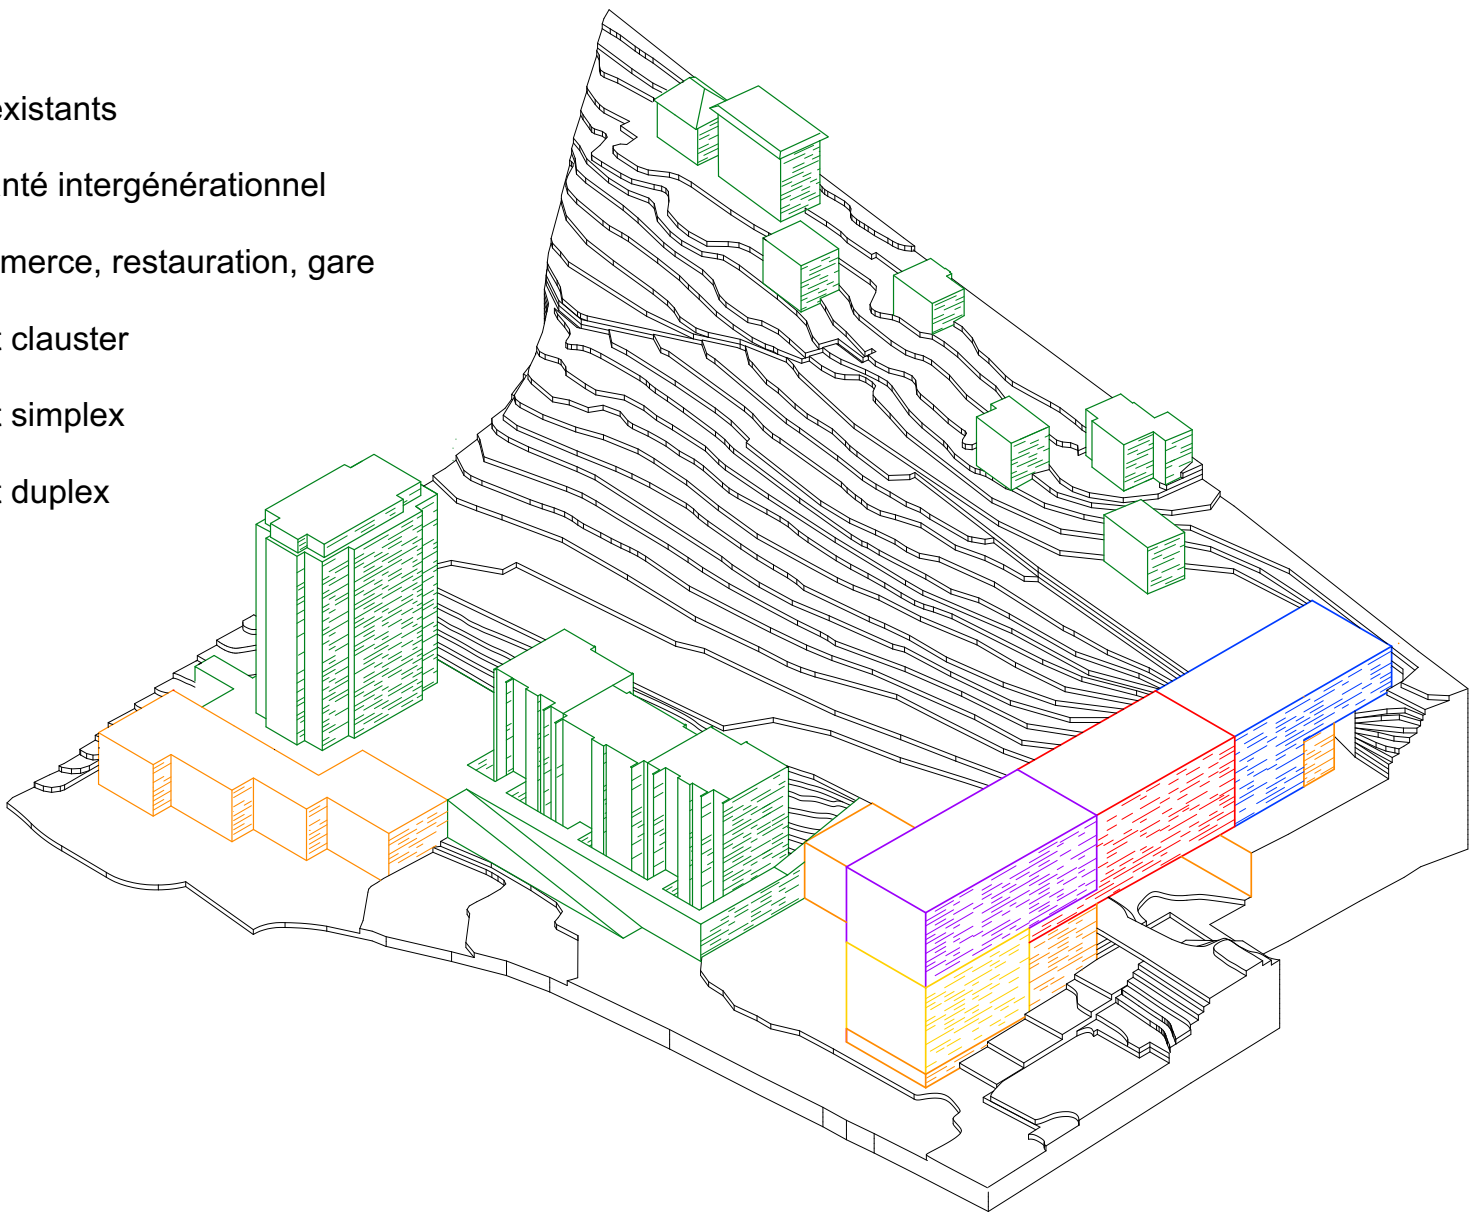


Schéma de mixité (logements, activités)

- Batiment
- Coursive et palier
- Escalier
- Ascenseur

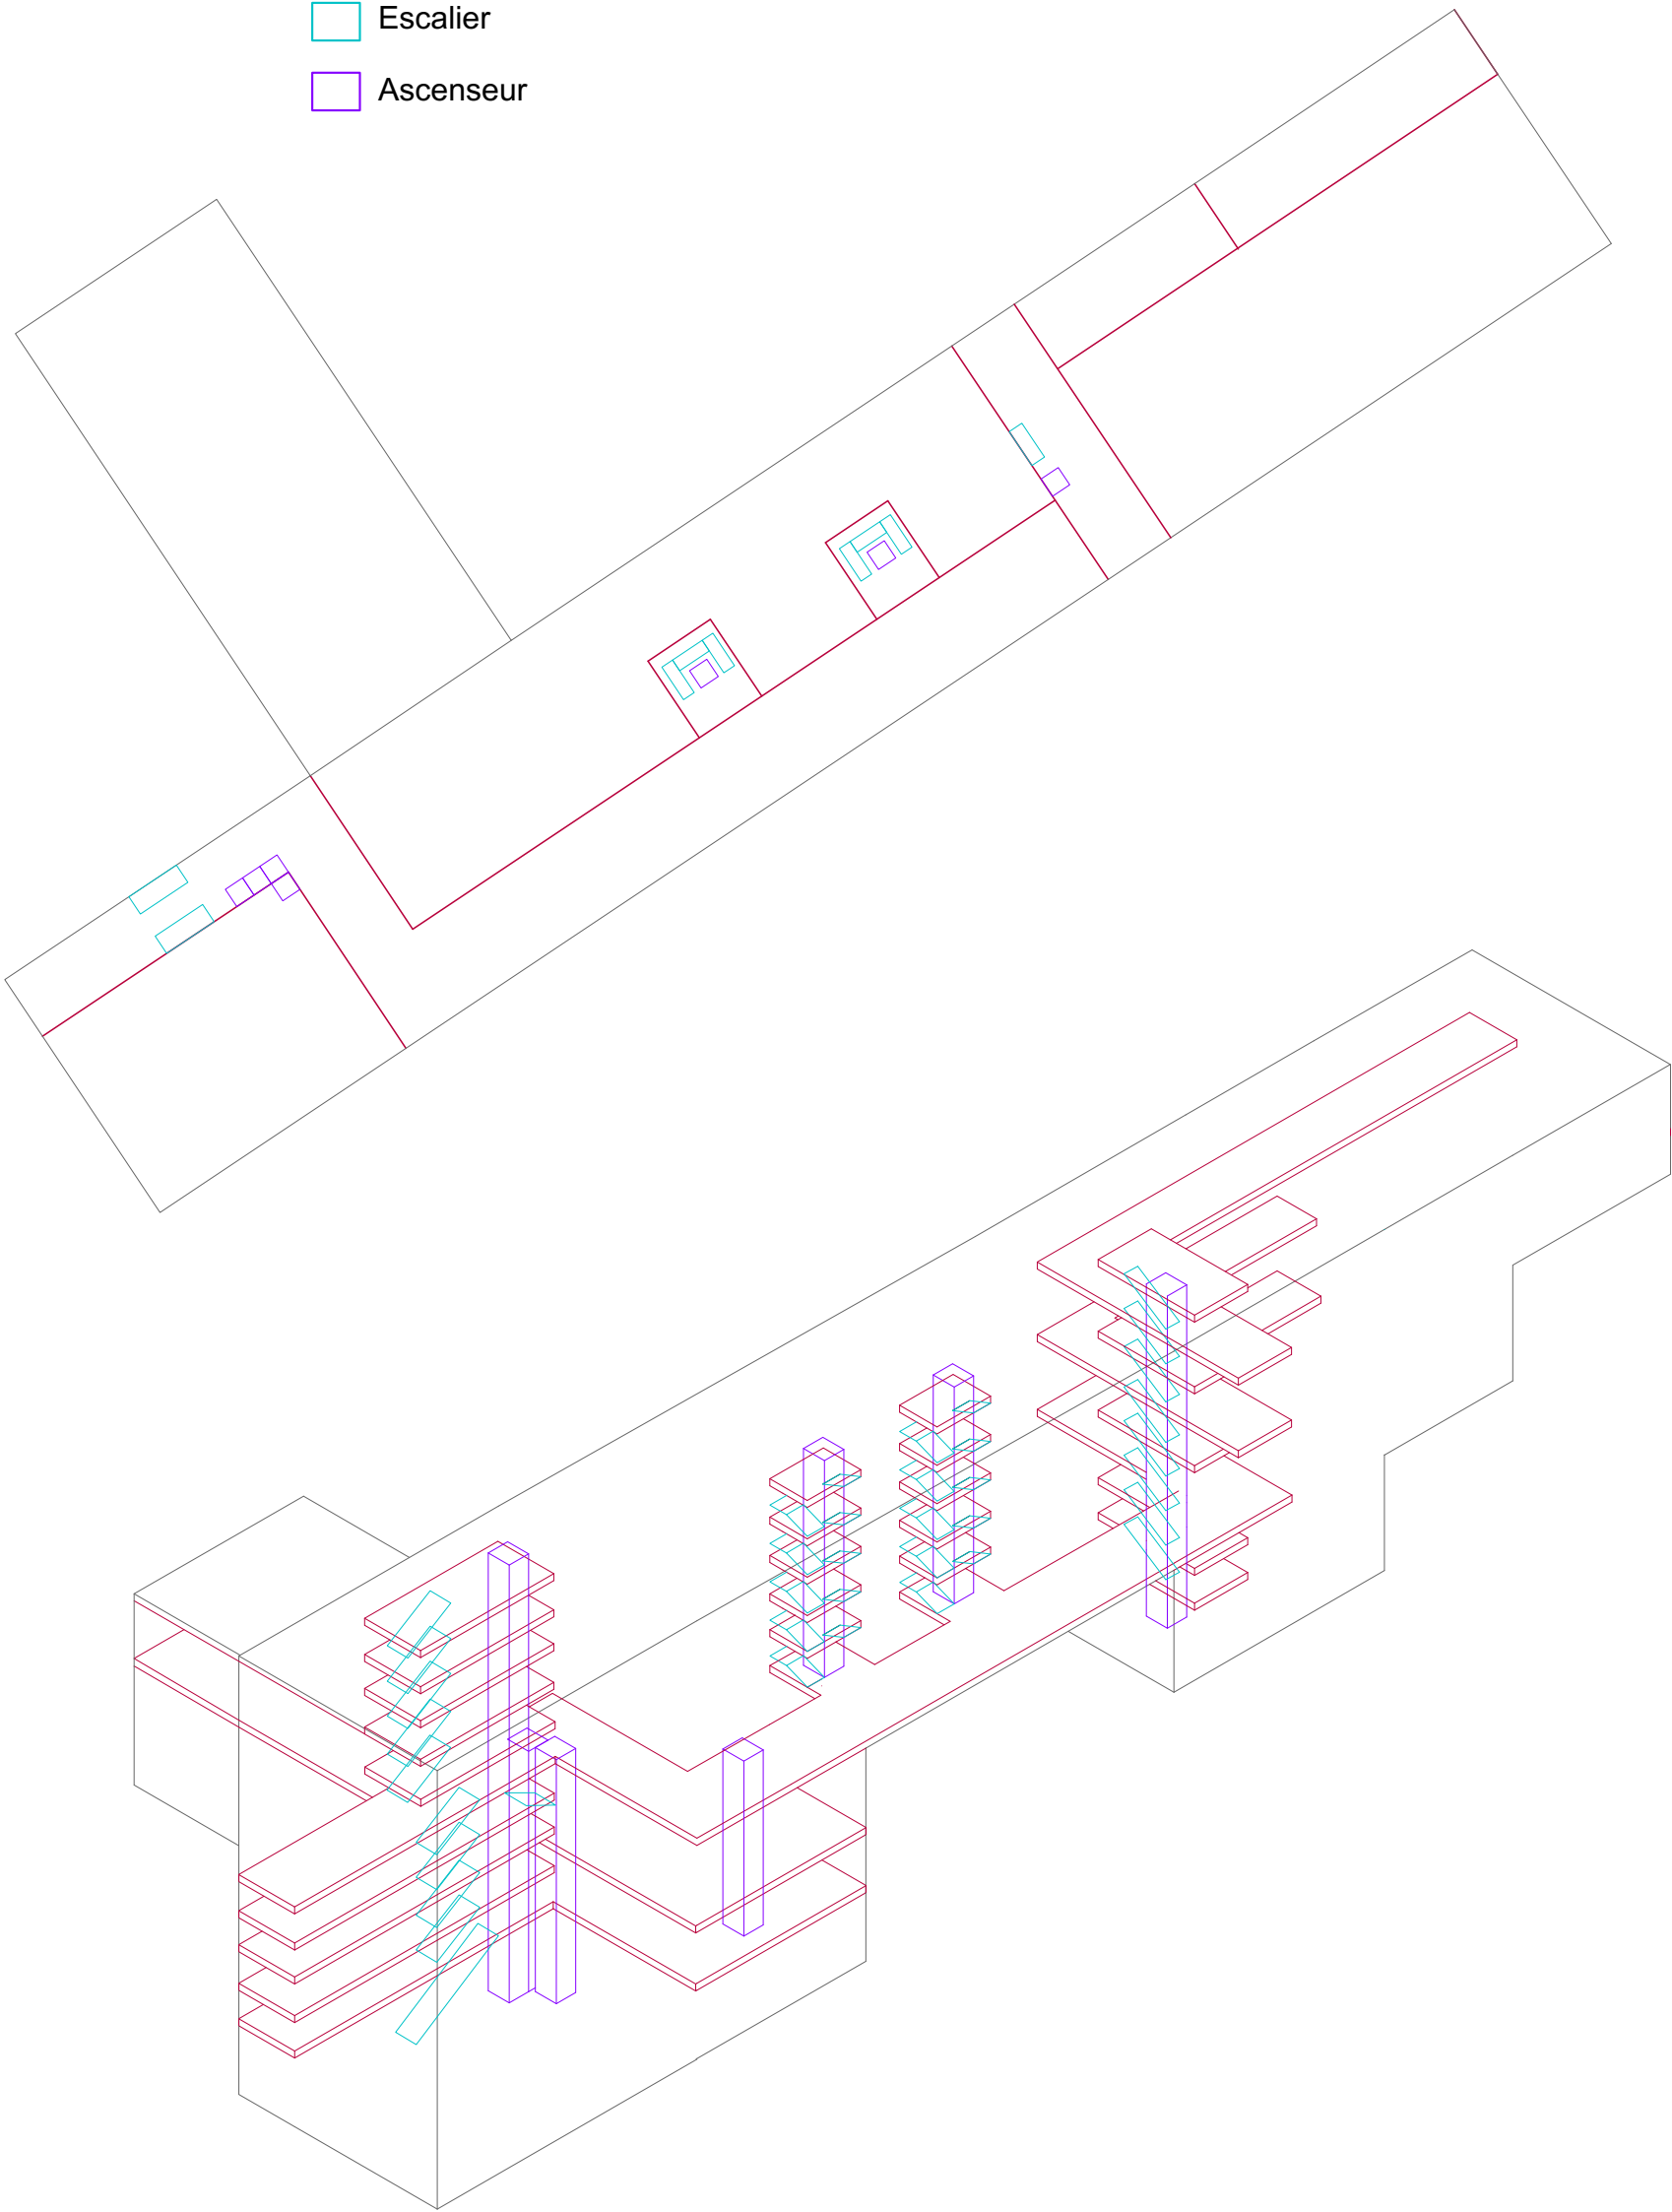


Schéma des distributions



Coupe perspective place de la gare