





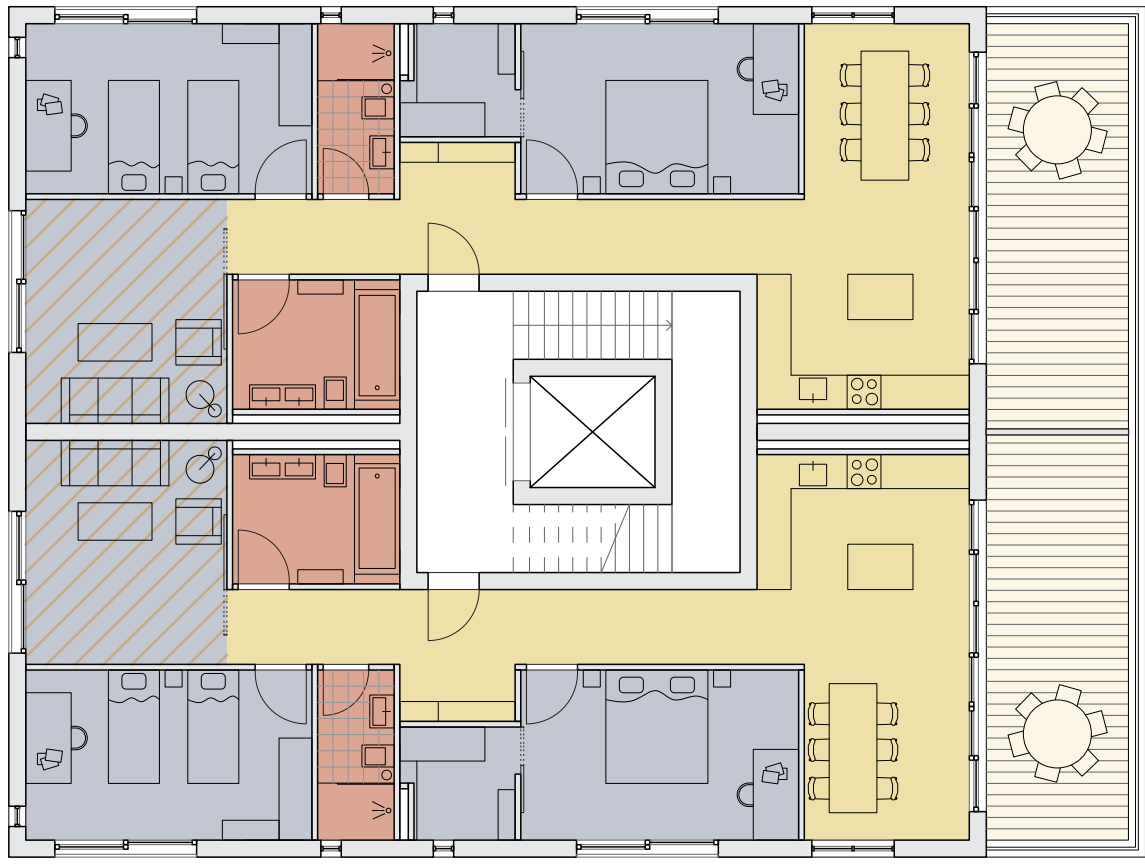


Schéma des zones

nuit	jour	service	loggia	communs
------	------	---------	--------	---------

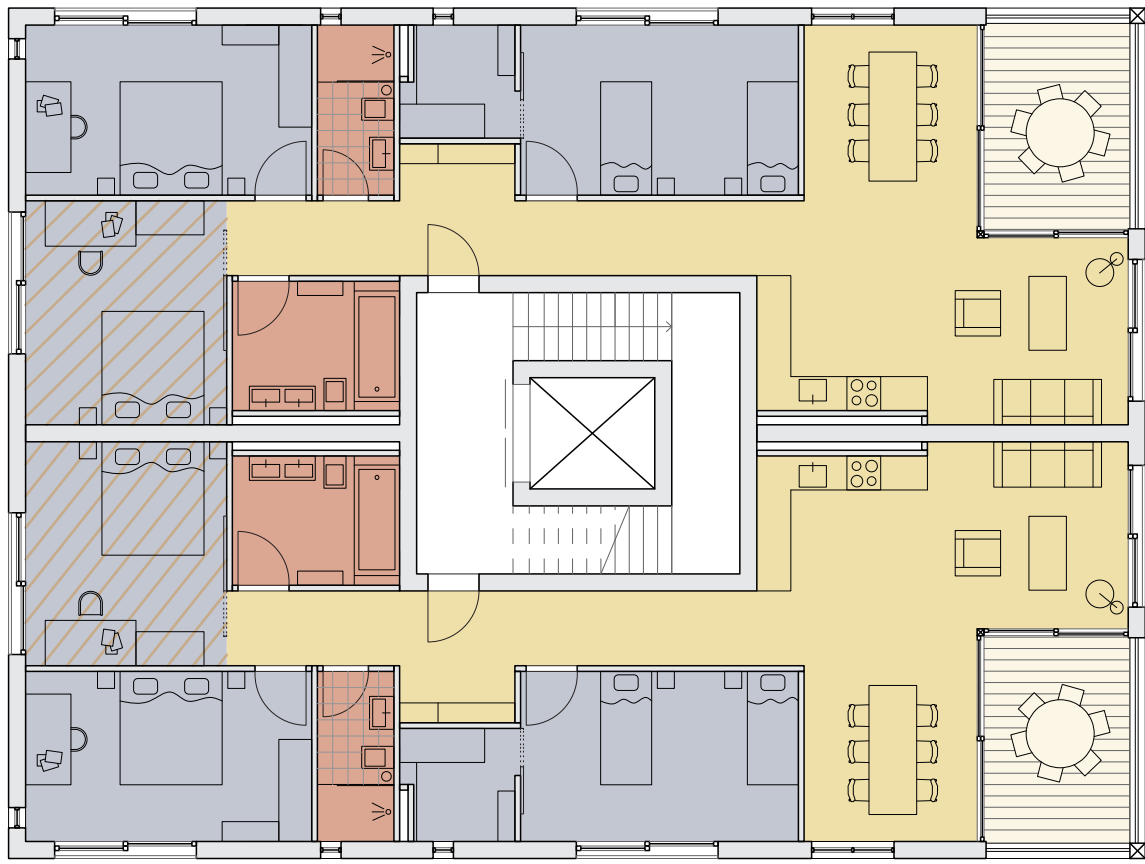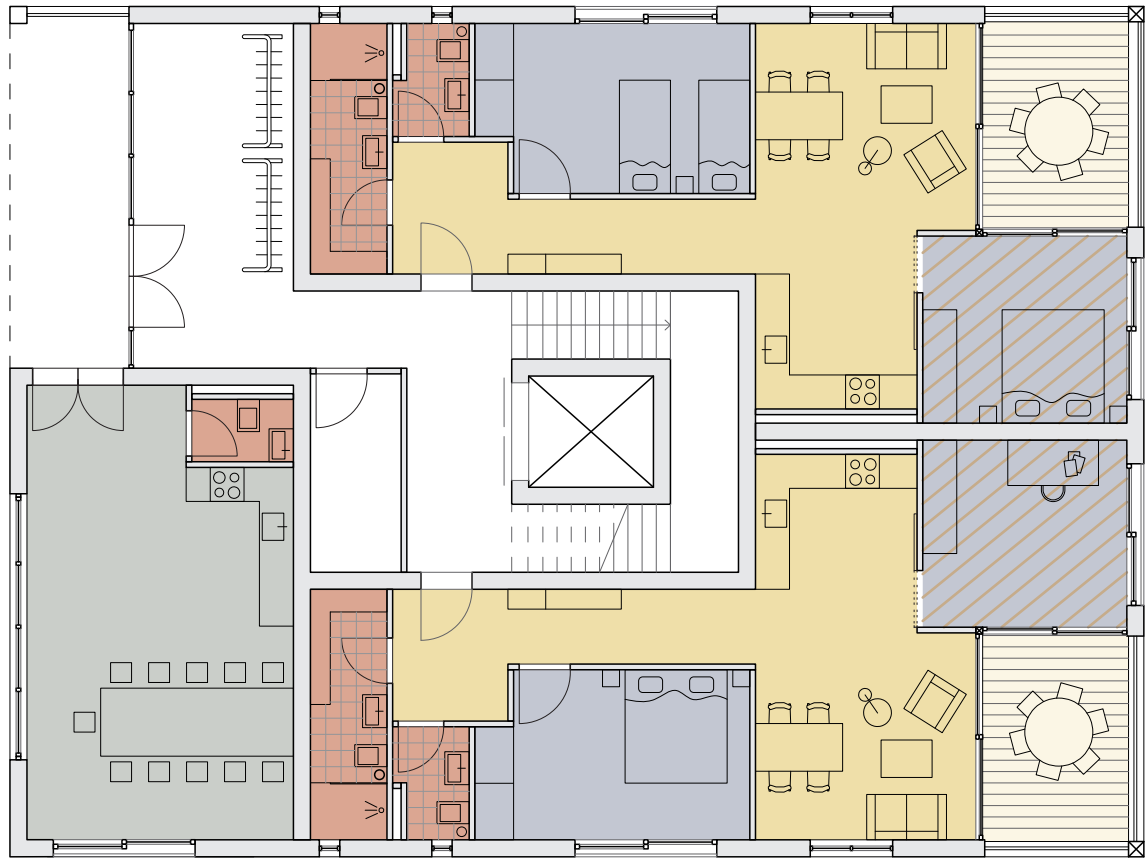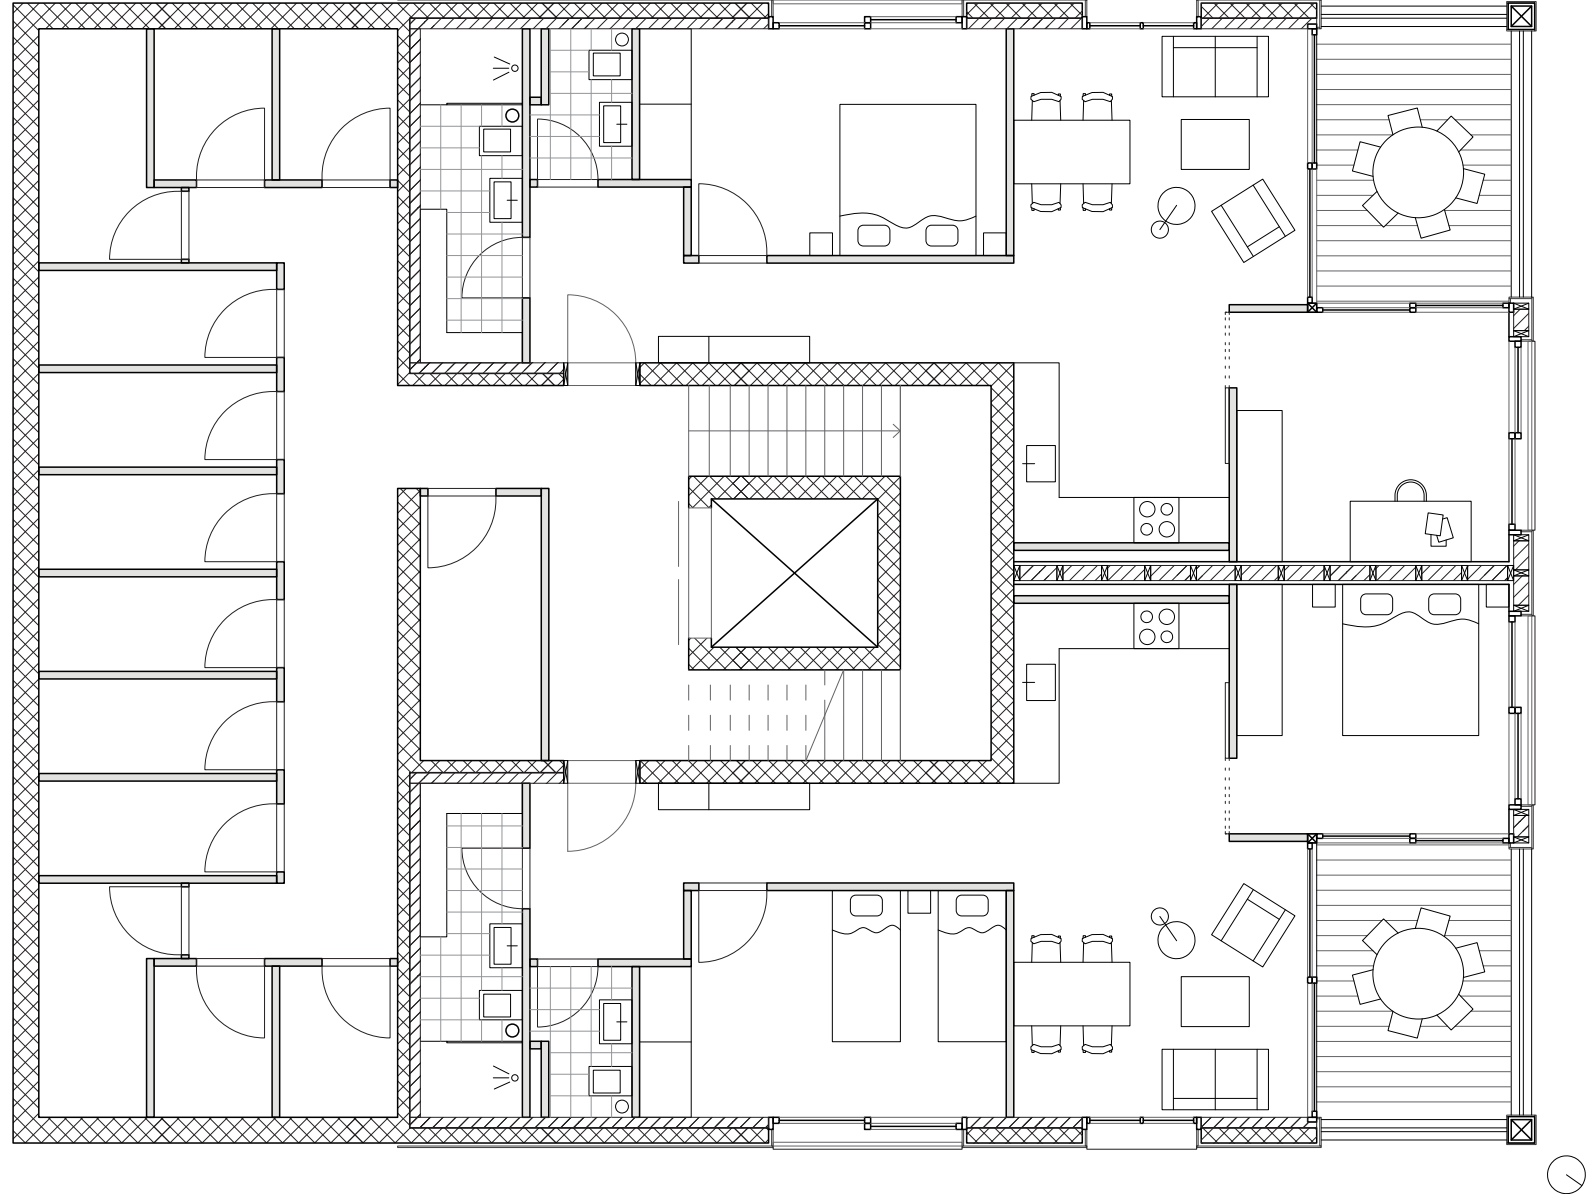


Plan du rez inférieur 1:100

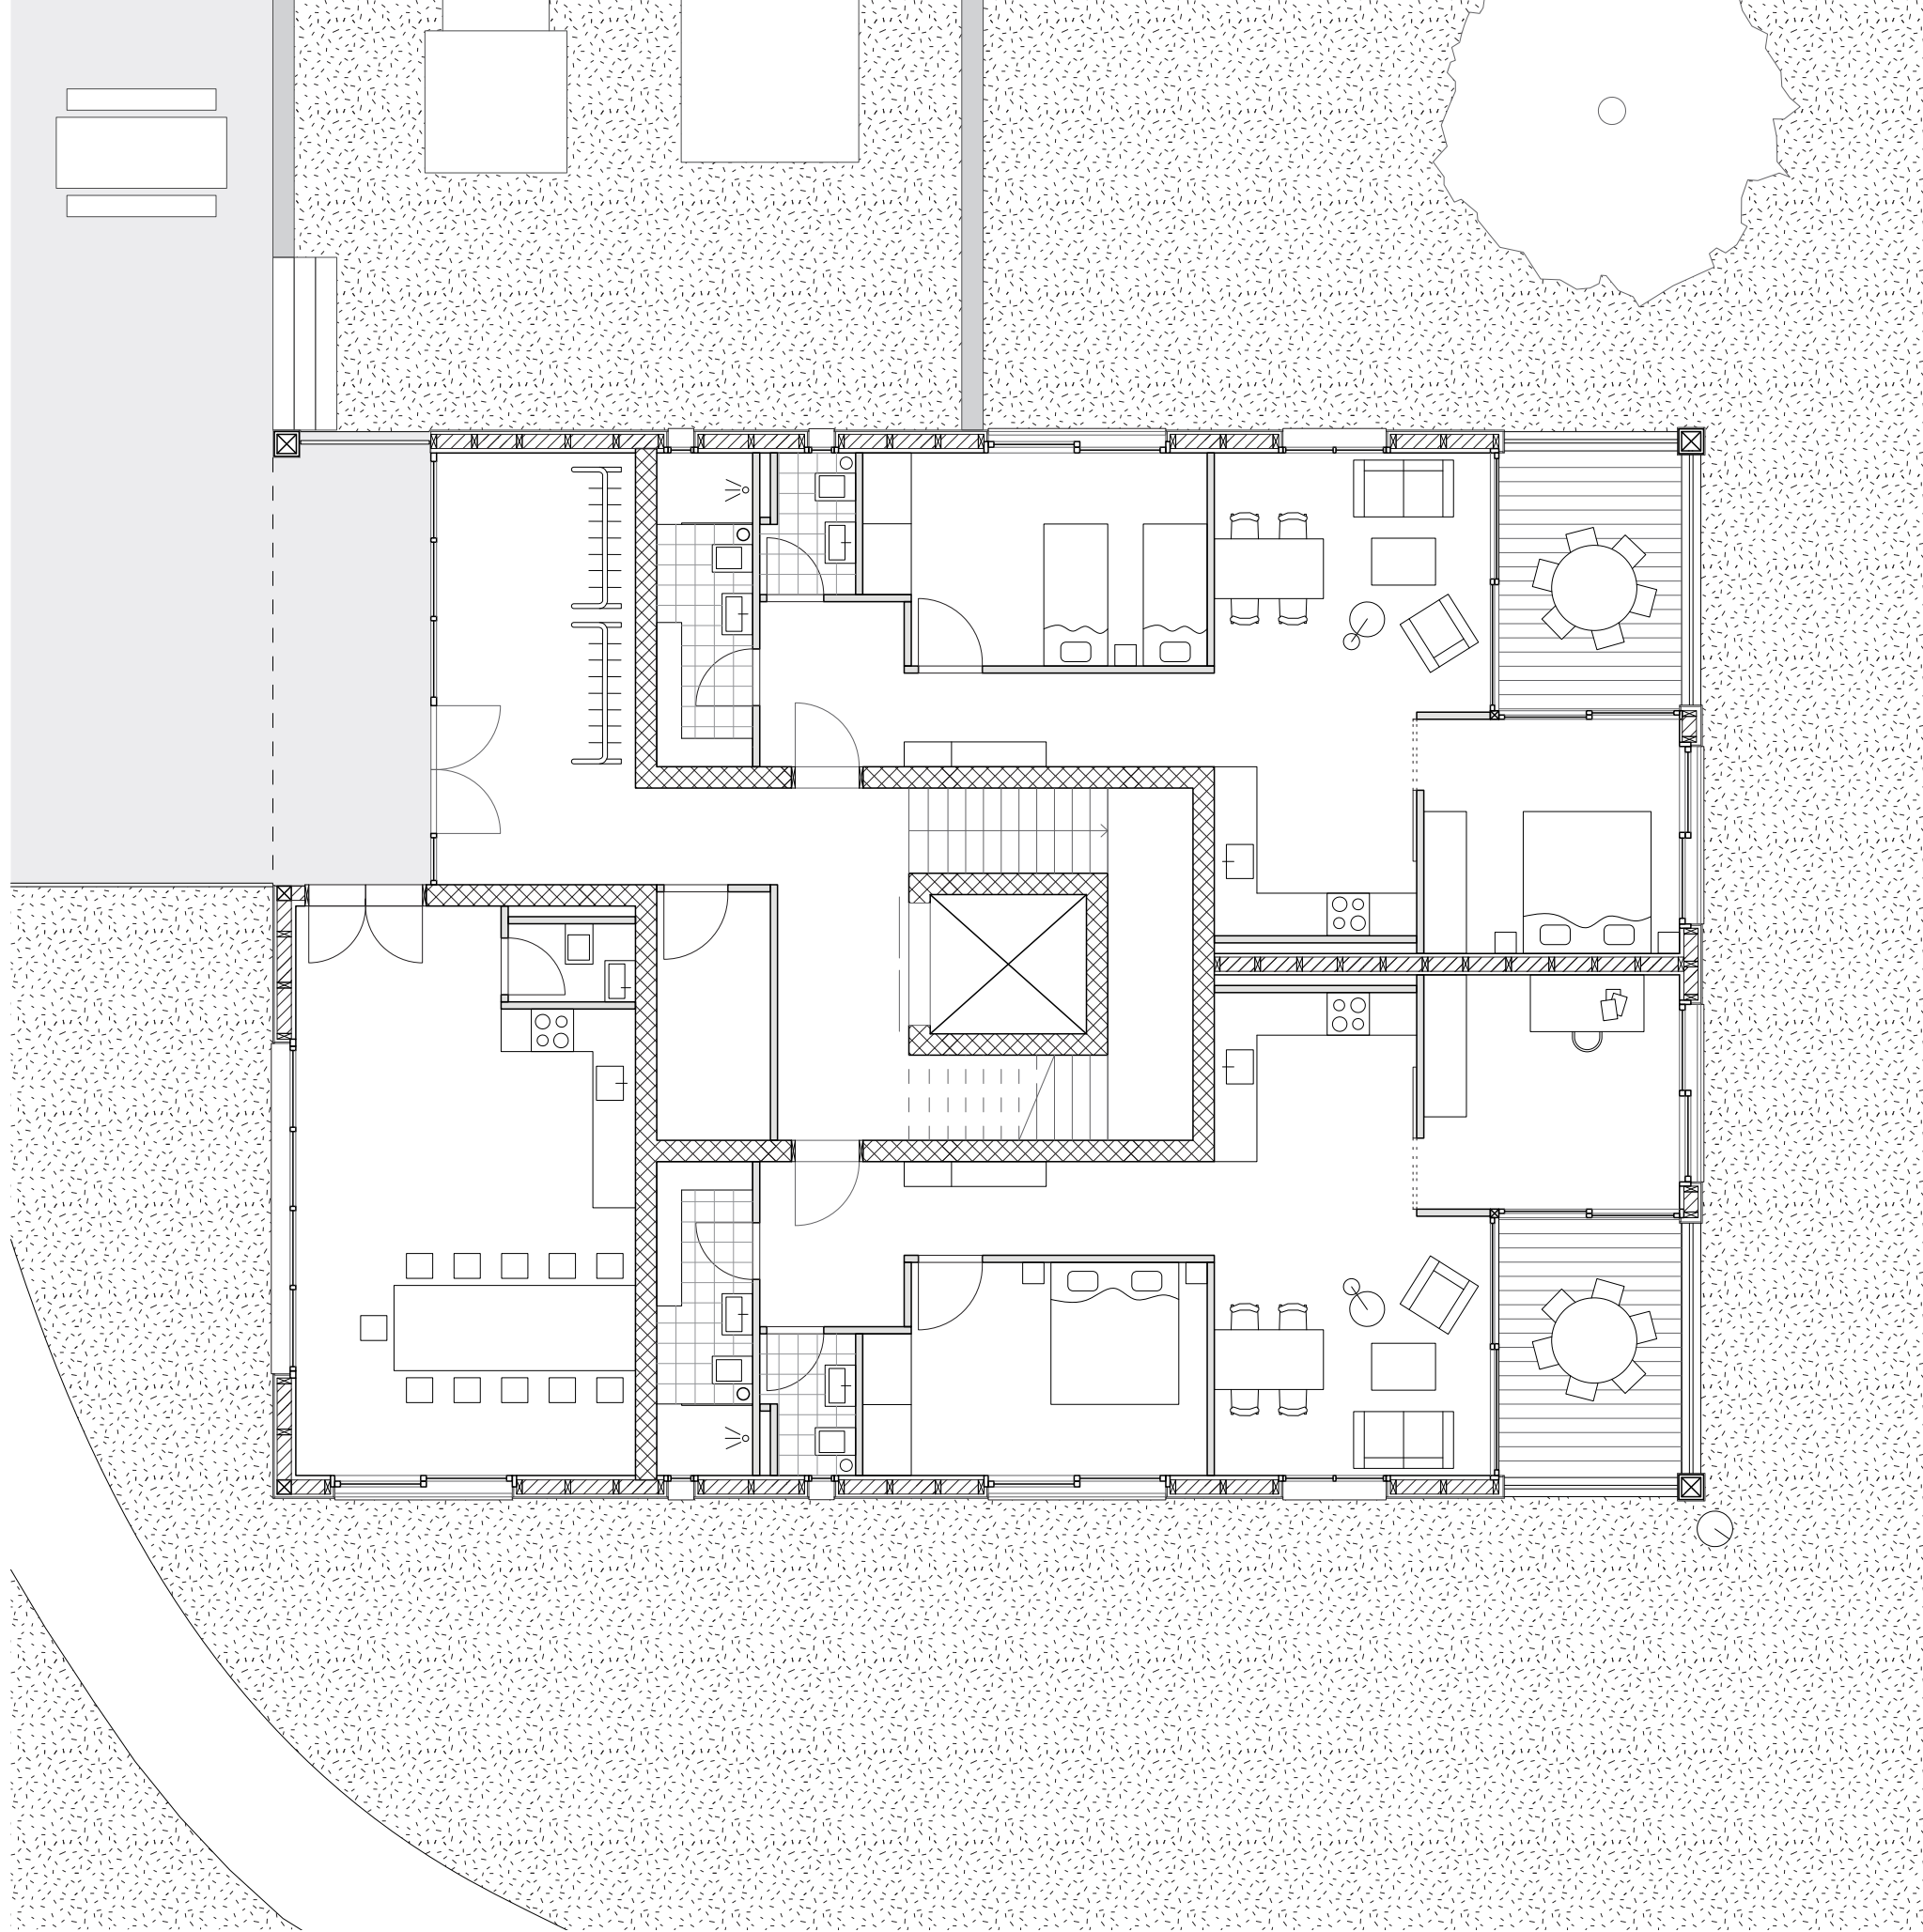



Plan du rez supérieur 1:100



Elévation est 1:100

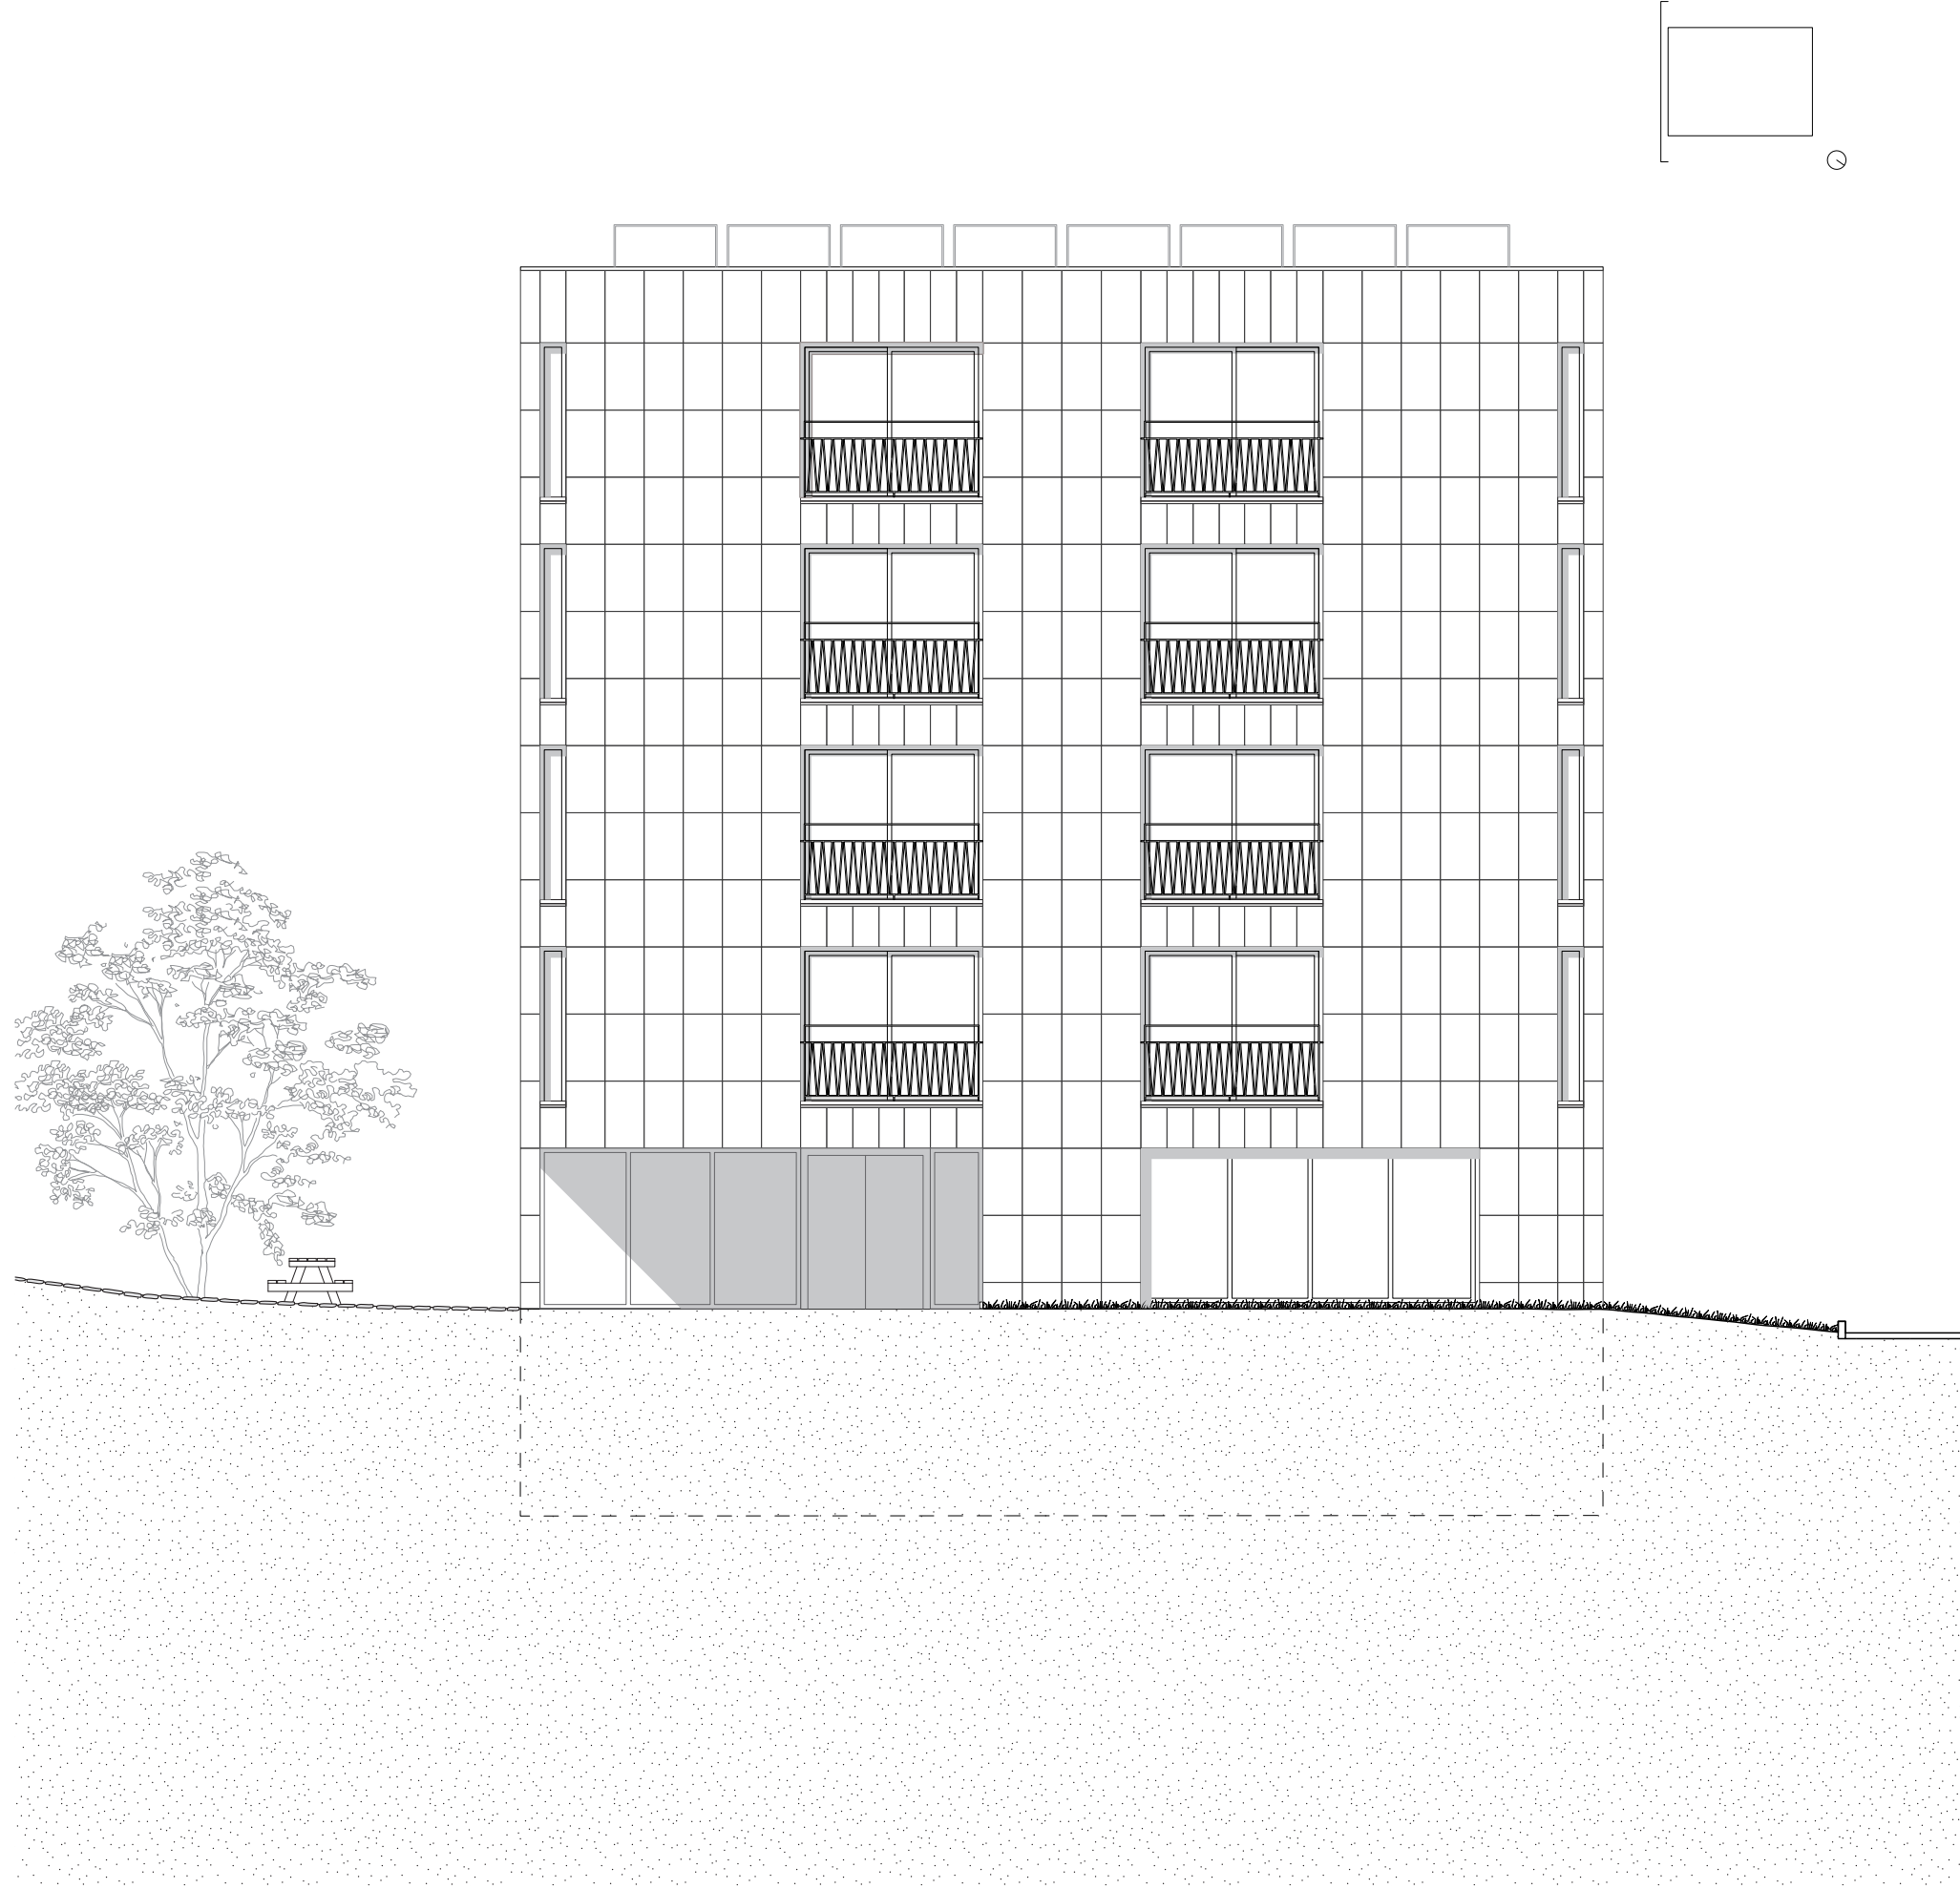


Elévation Nord 1:100

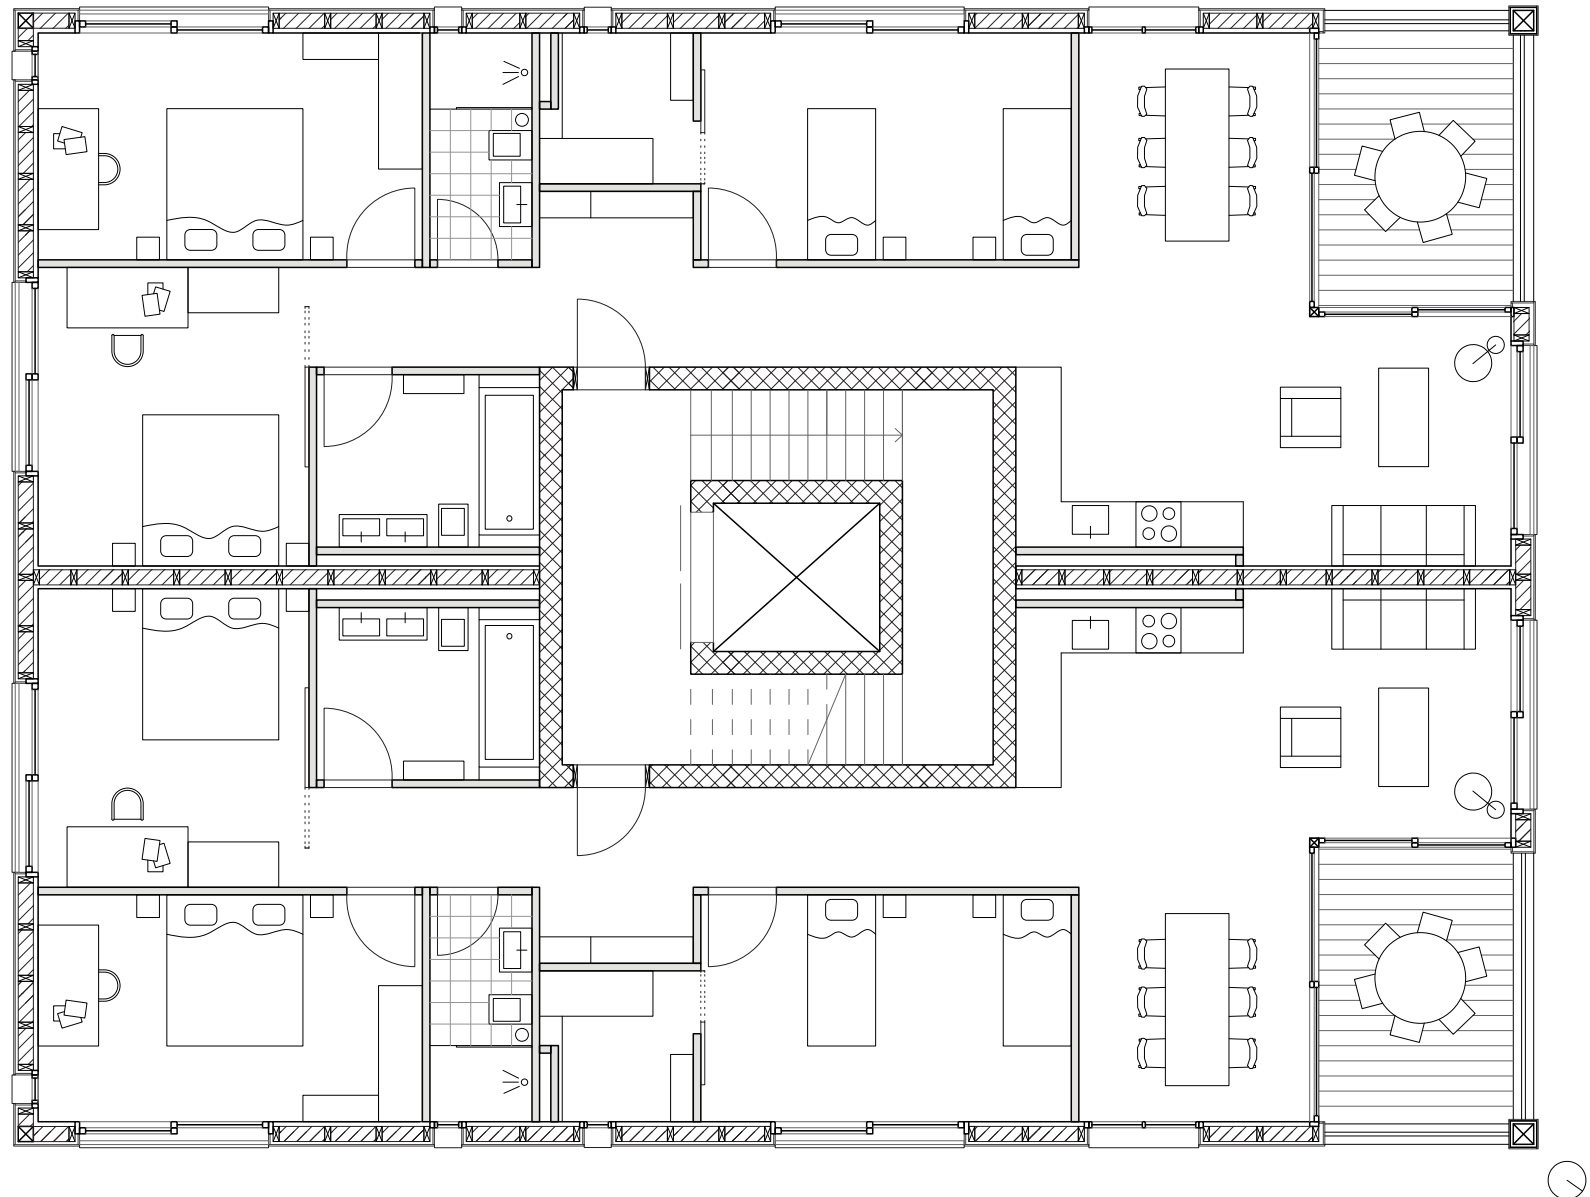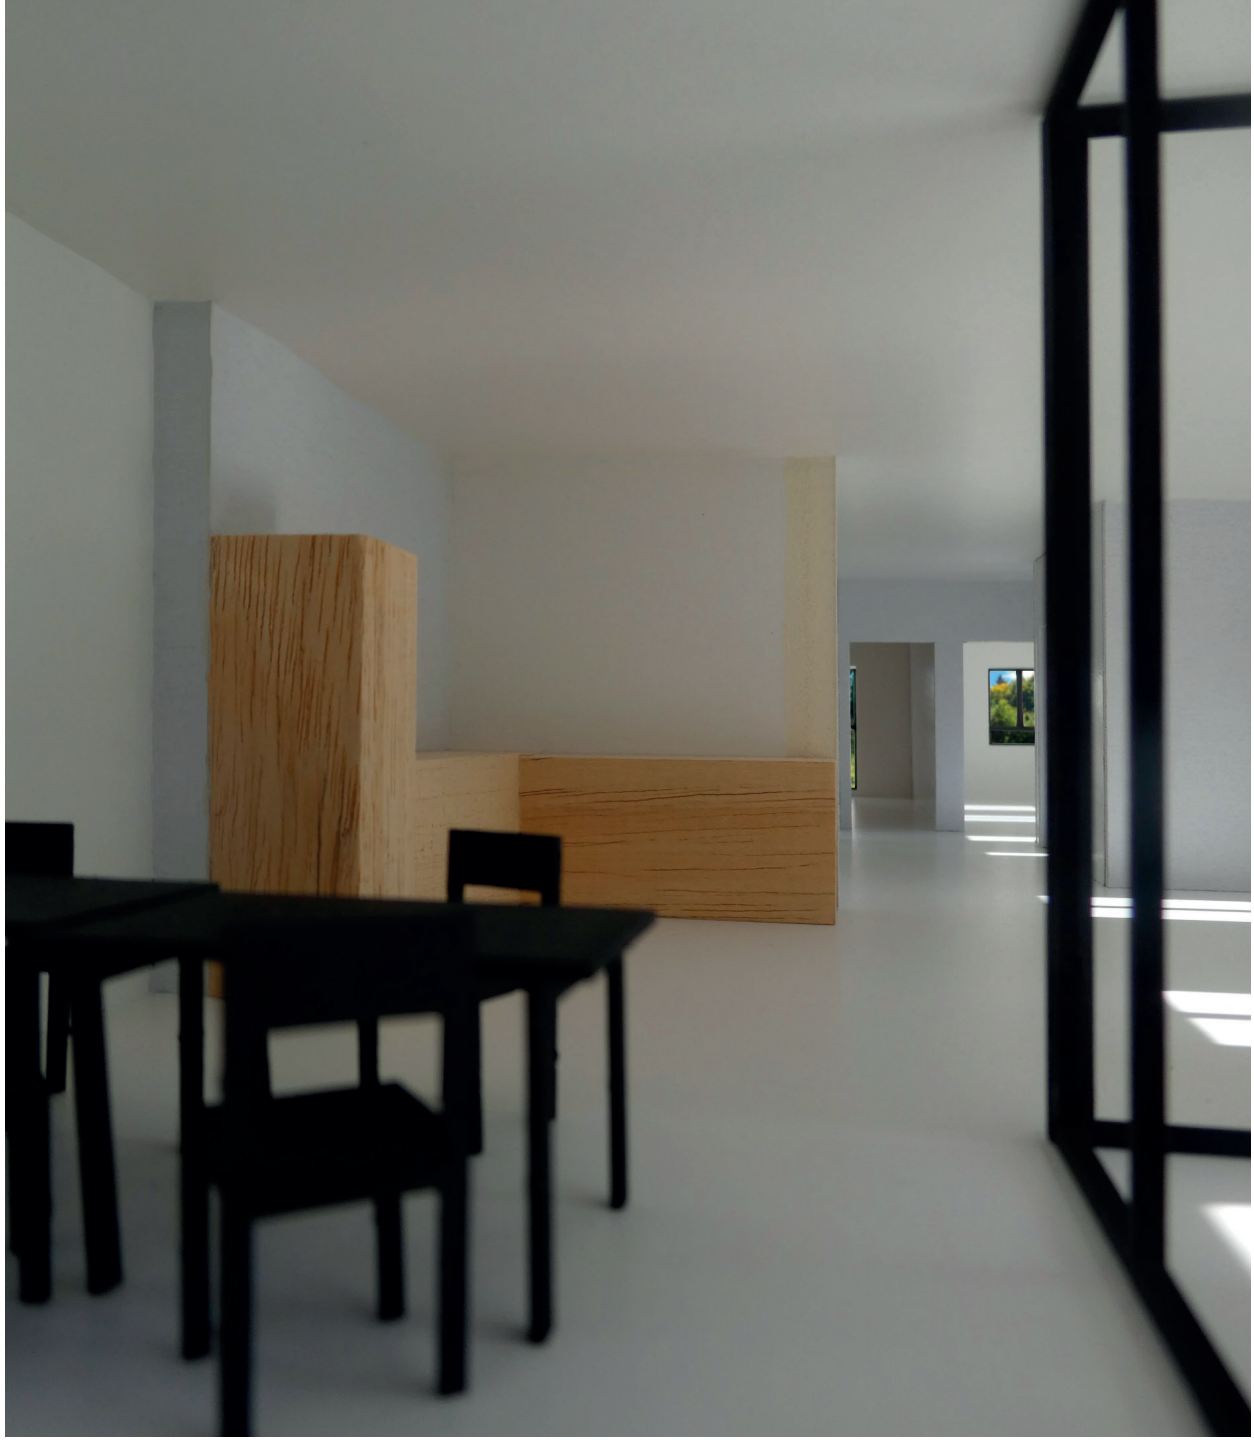

Plan d'un étage type 1:100



Coupe longitudinale 1:100

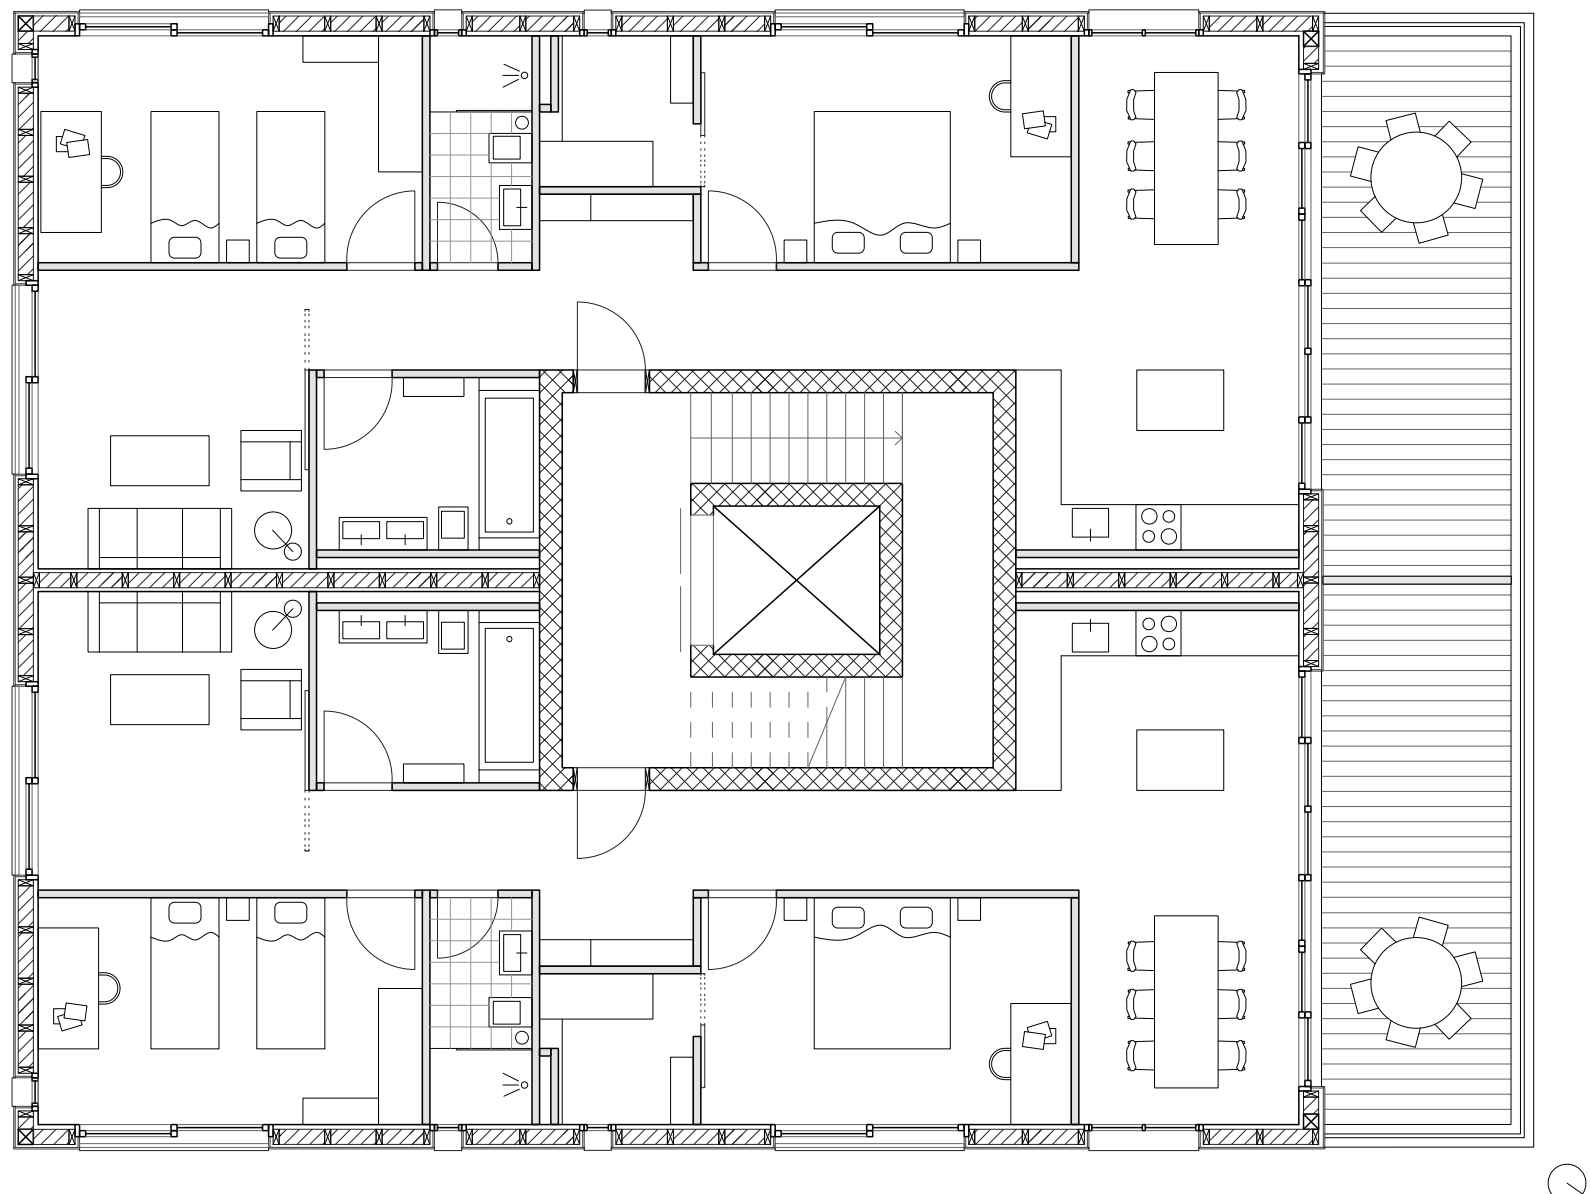

Plan de l'attique 1:100



Coupe transversale 1:100