
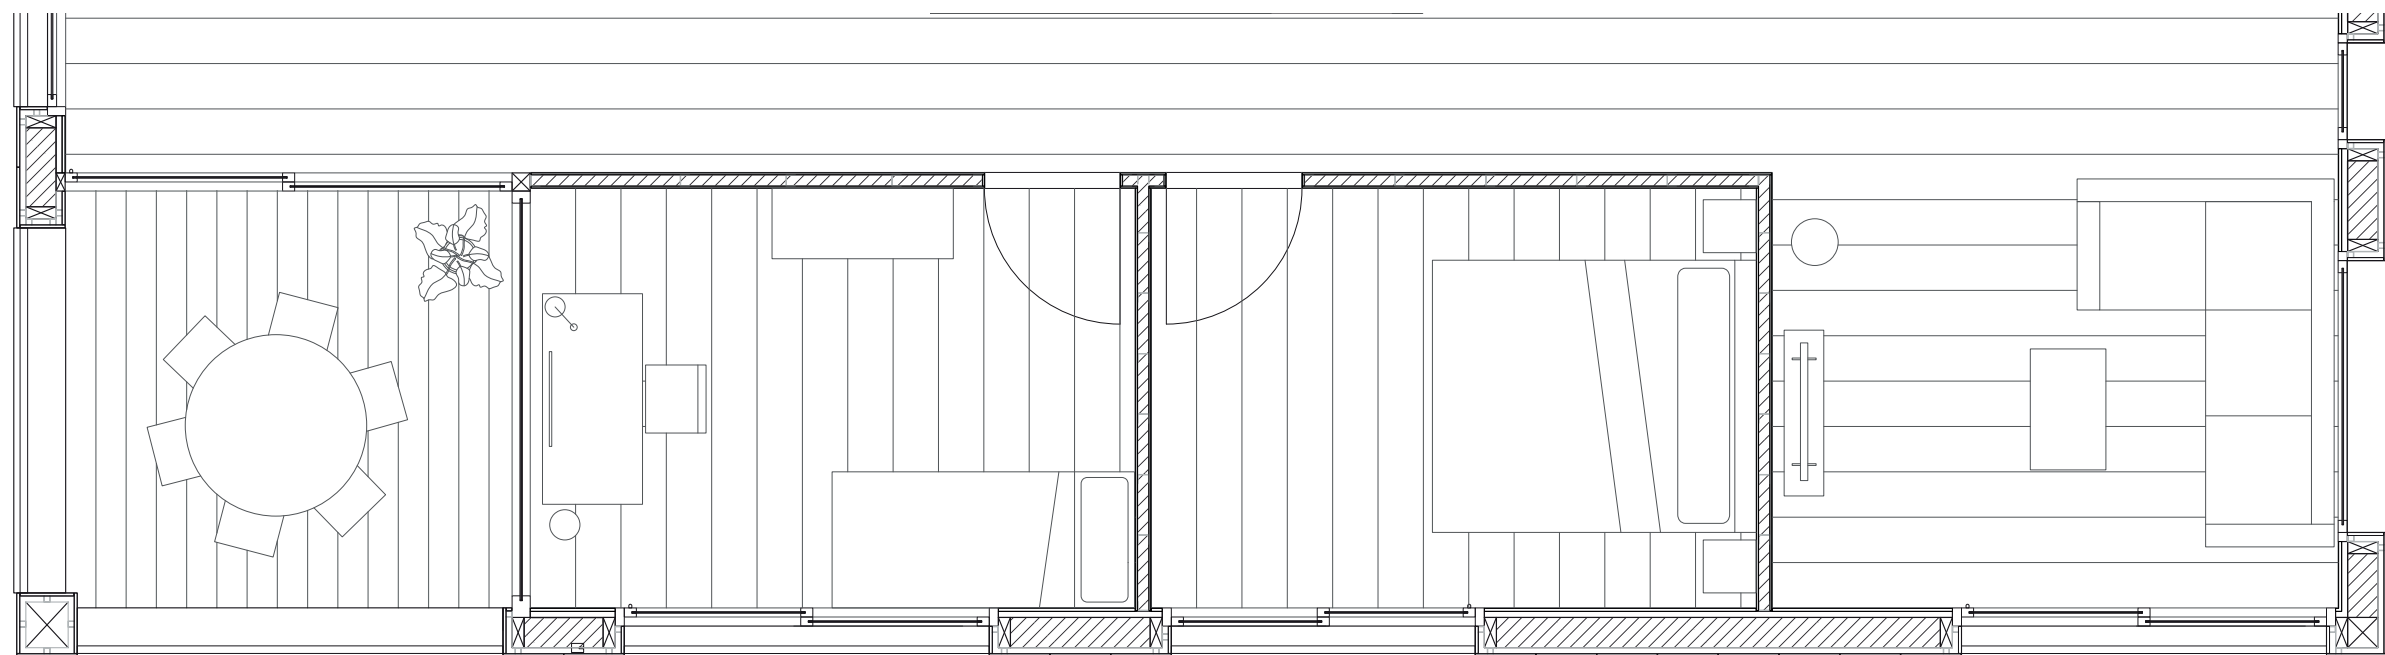
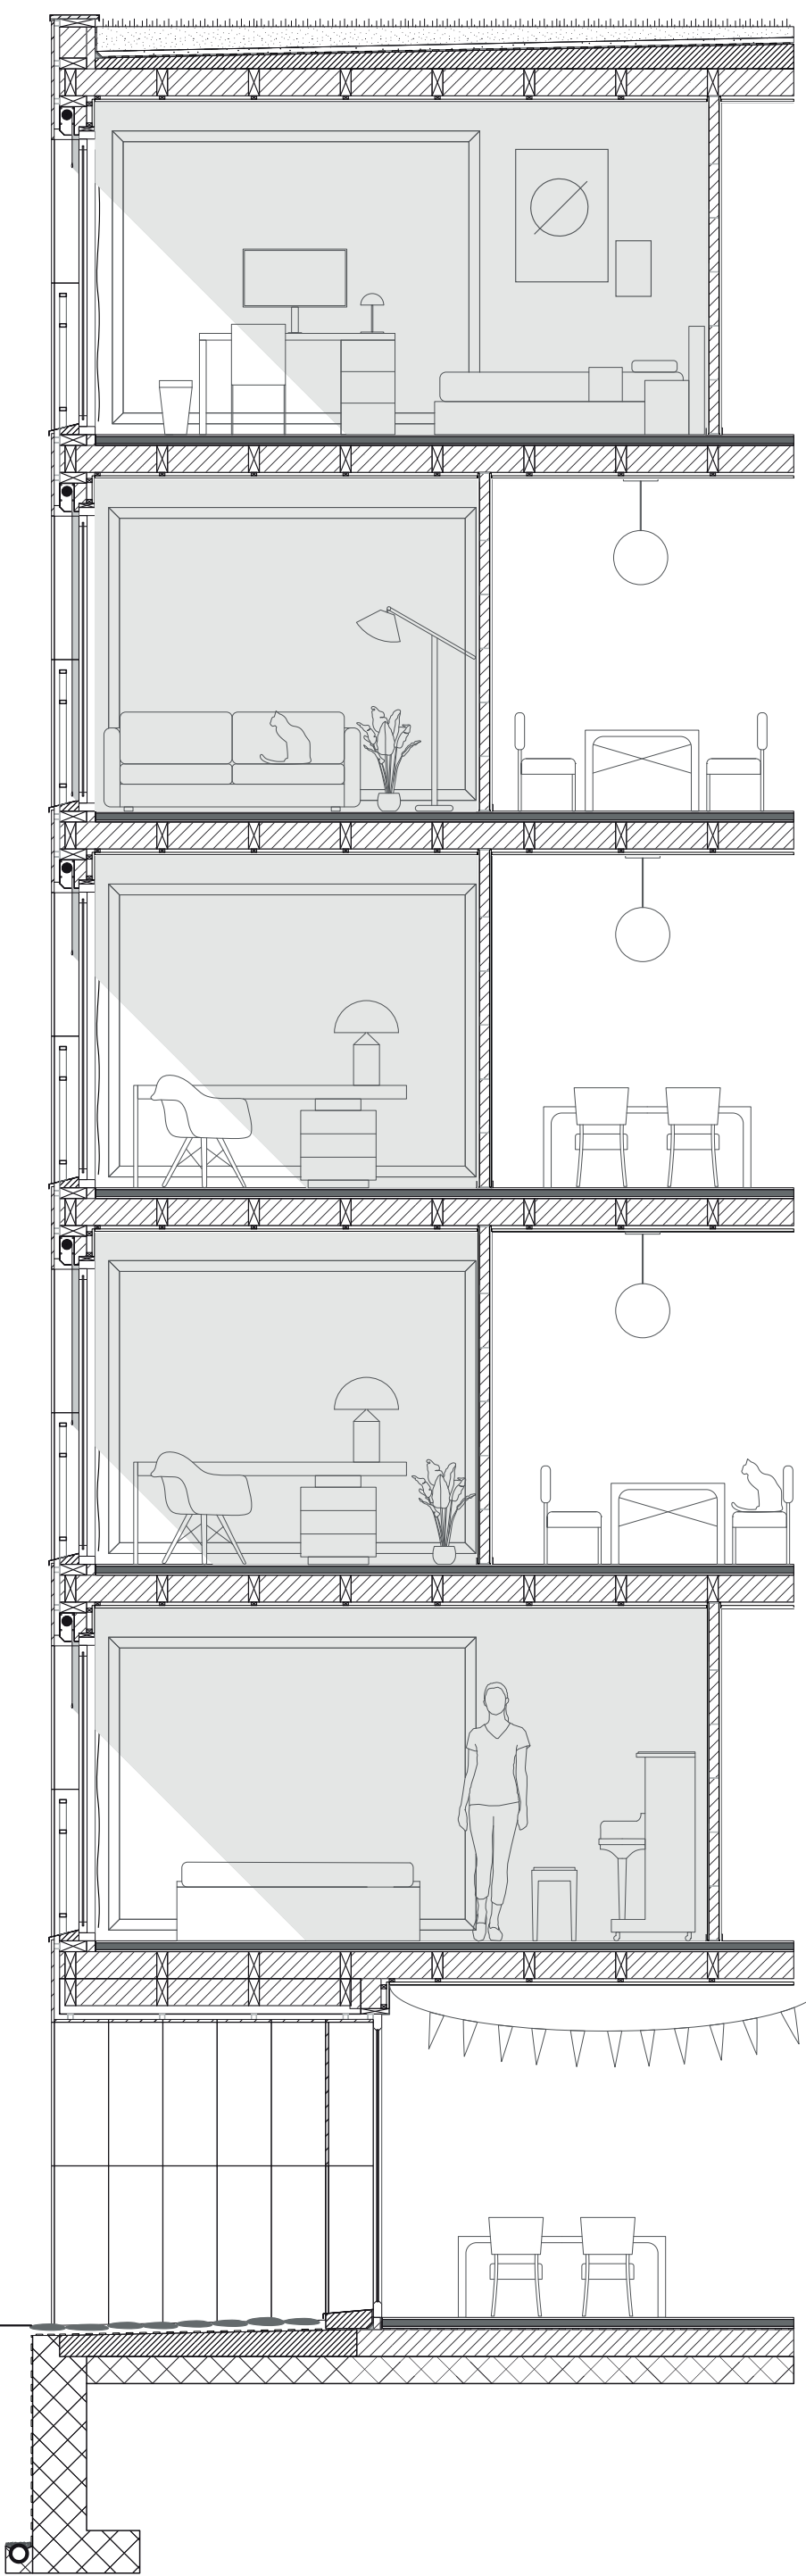


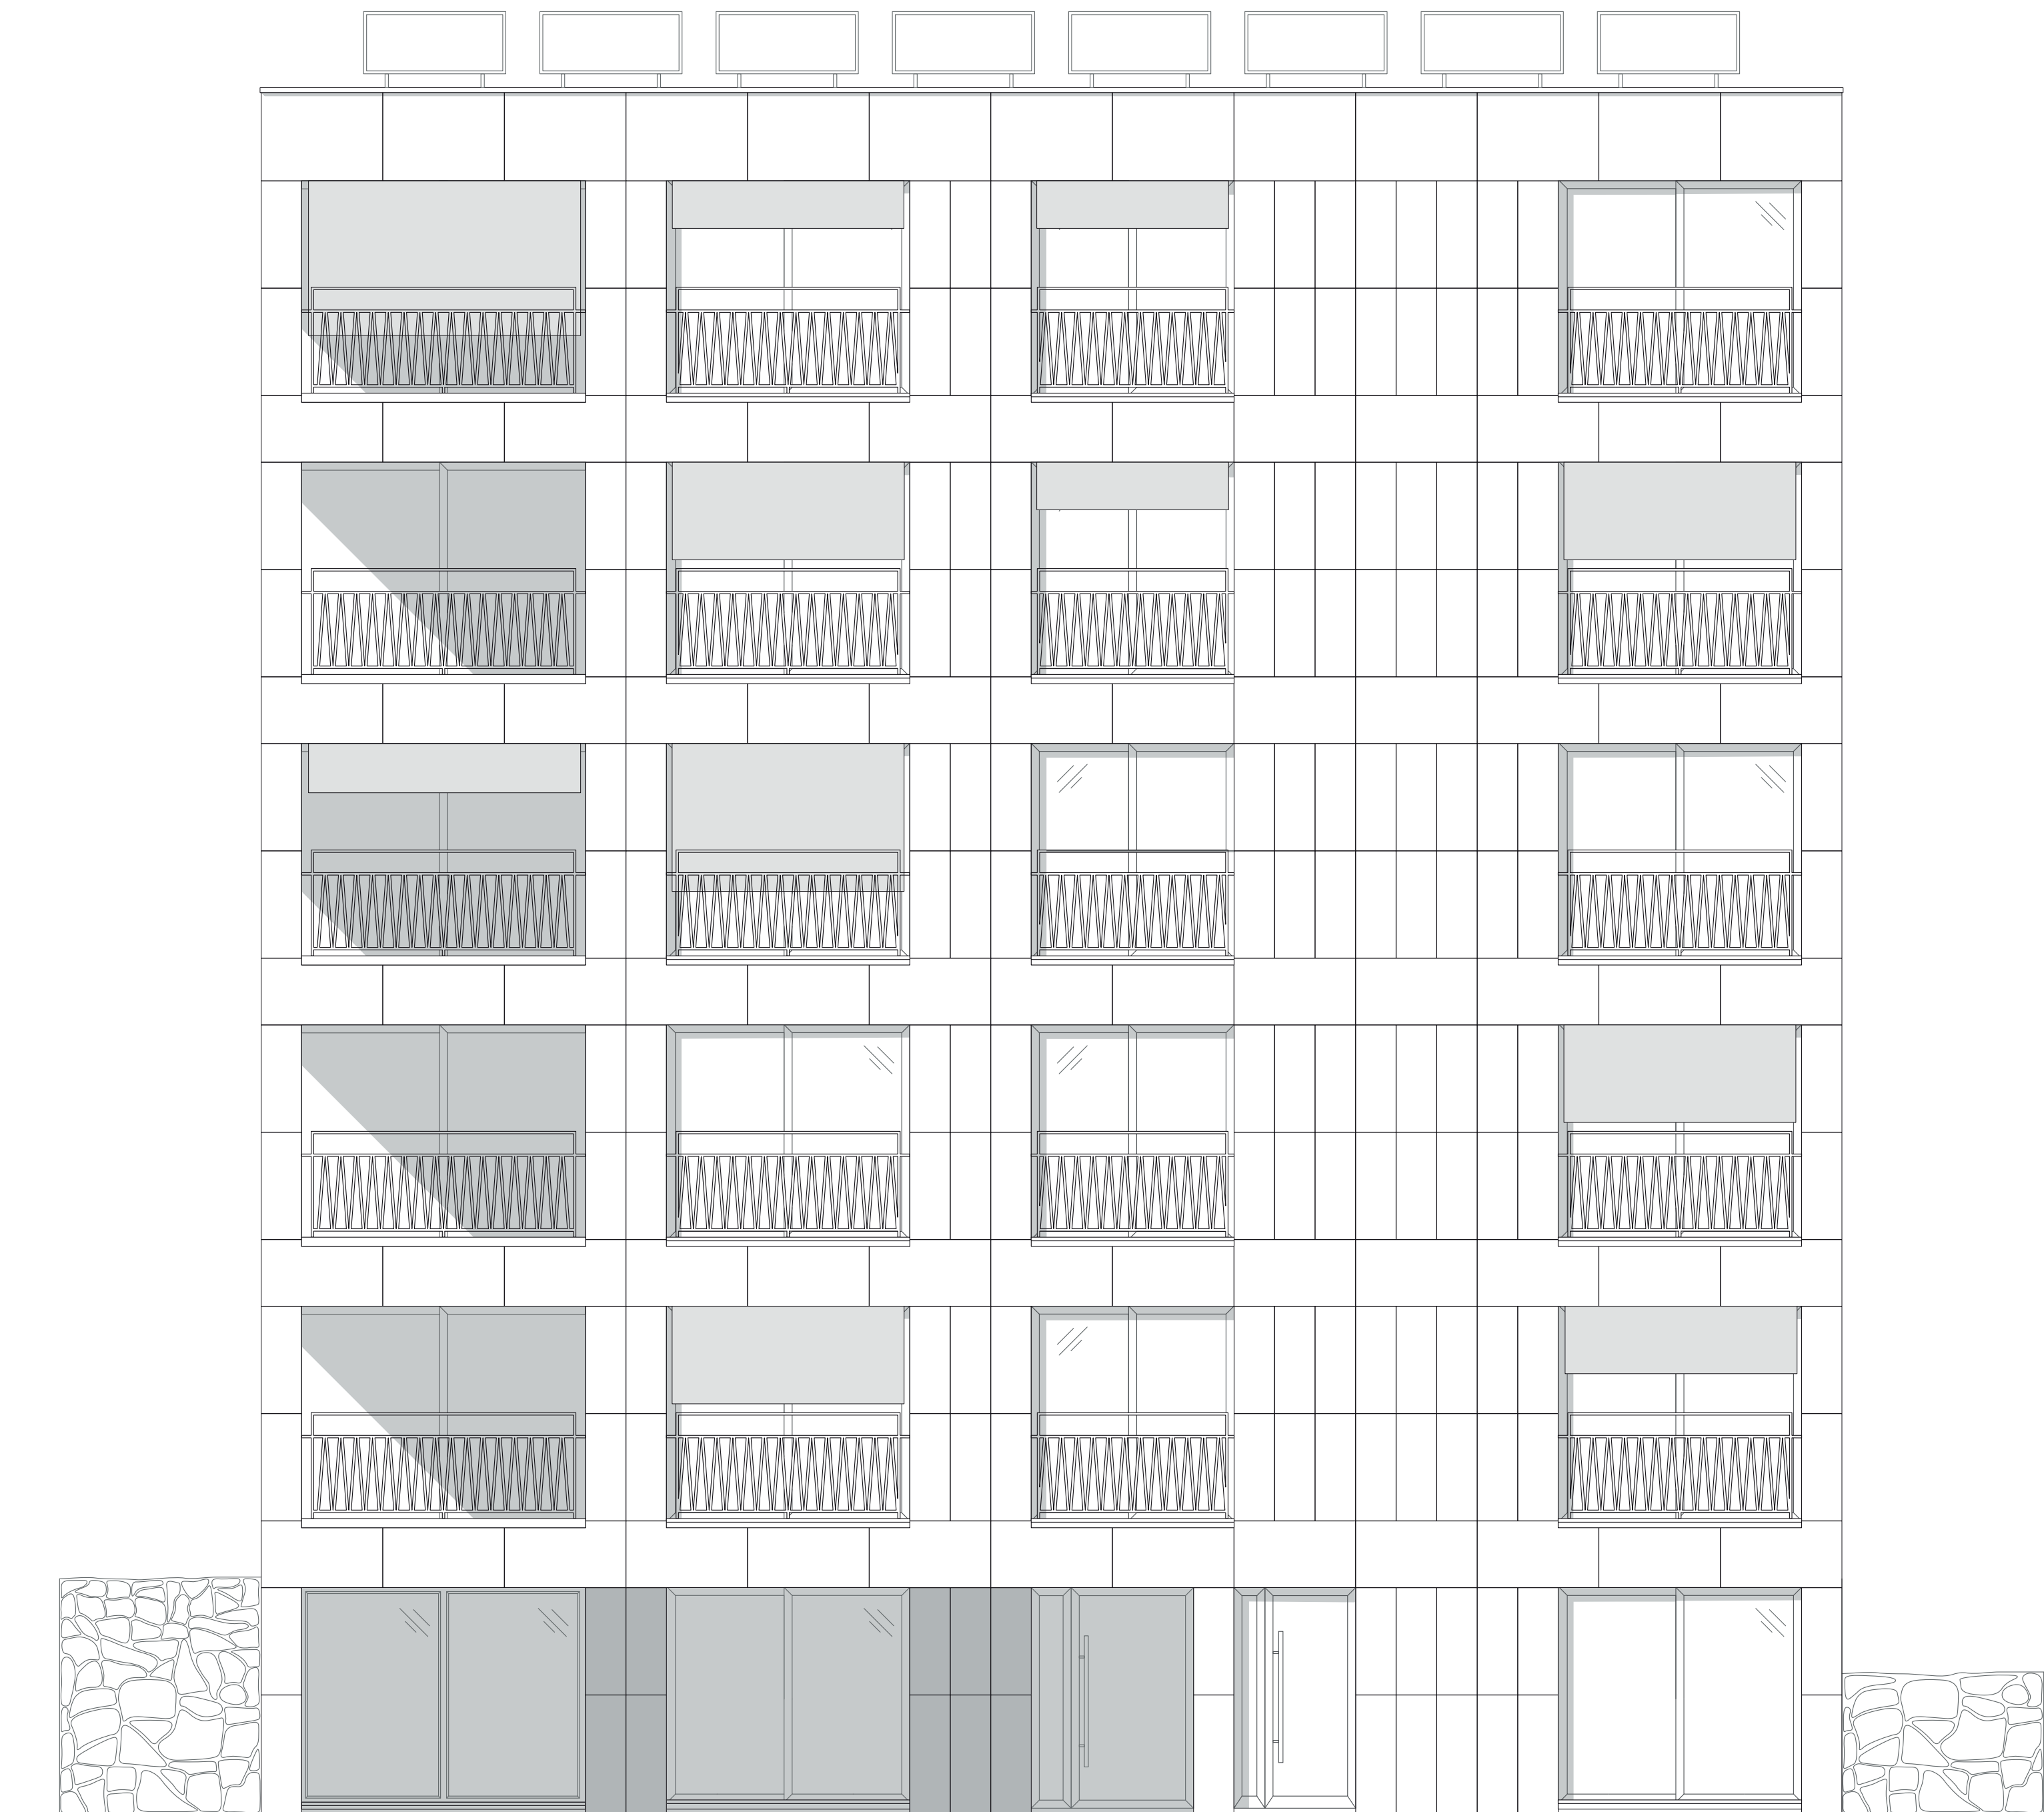

Toiture :

- Végétation, 15-20 cm
- Gravier, 4 cm
- Bande d'étanchéité (bitume)
- Isolation XPS, 8-15 cm
- Feuille PE
- Isolation thermique avec structure porteuse en poutre en bois 20cm x 8cm
- Vide technique, 2,5 cm
- Plaques de plâtre, 2 cm
- Revêtement parois en peinture

Dalles entre étage :

- Revêtement int. parquet, 1,5 cm
- Chape en ciment, 5 cm
- Isolation phonique, 1,5 cm
- Isolation thermique + poutres en bois 20cm x 8cm
- Vide technique, 2,5 cm
- Plaques de plâtre, 2 cm
- Revêtement parois en peinture

Façade :

- Revêtement extérieur en plaques calcaire, 2 cm
- Profilé métallique, 4 cm
- Isolation thermique avec structure porteuse en poutre en bois 20cm x 8cm
- Vide technique, 2,5 cm
- Plaques de plâtre, 2 cm
- Revêtement parois en peinture

Radier :

- Revêtement int. parquet, 1,5 cm
- Chape en ciment, 5 cm
- Isolation phonique, 1,5 cm
- Bande d'étanchéité (bitume)
- Isolation thermique XPS, 20 cm
- Radier en béton armé, 20 cm

Semelle filante :

- Béton
- Etanchéité
- Plaques filtrantes, 4 cm
- Gravier
- Drain