




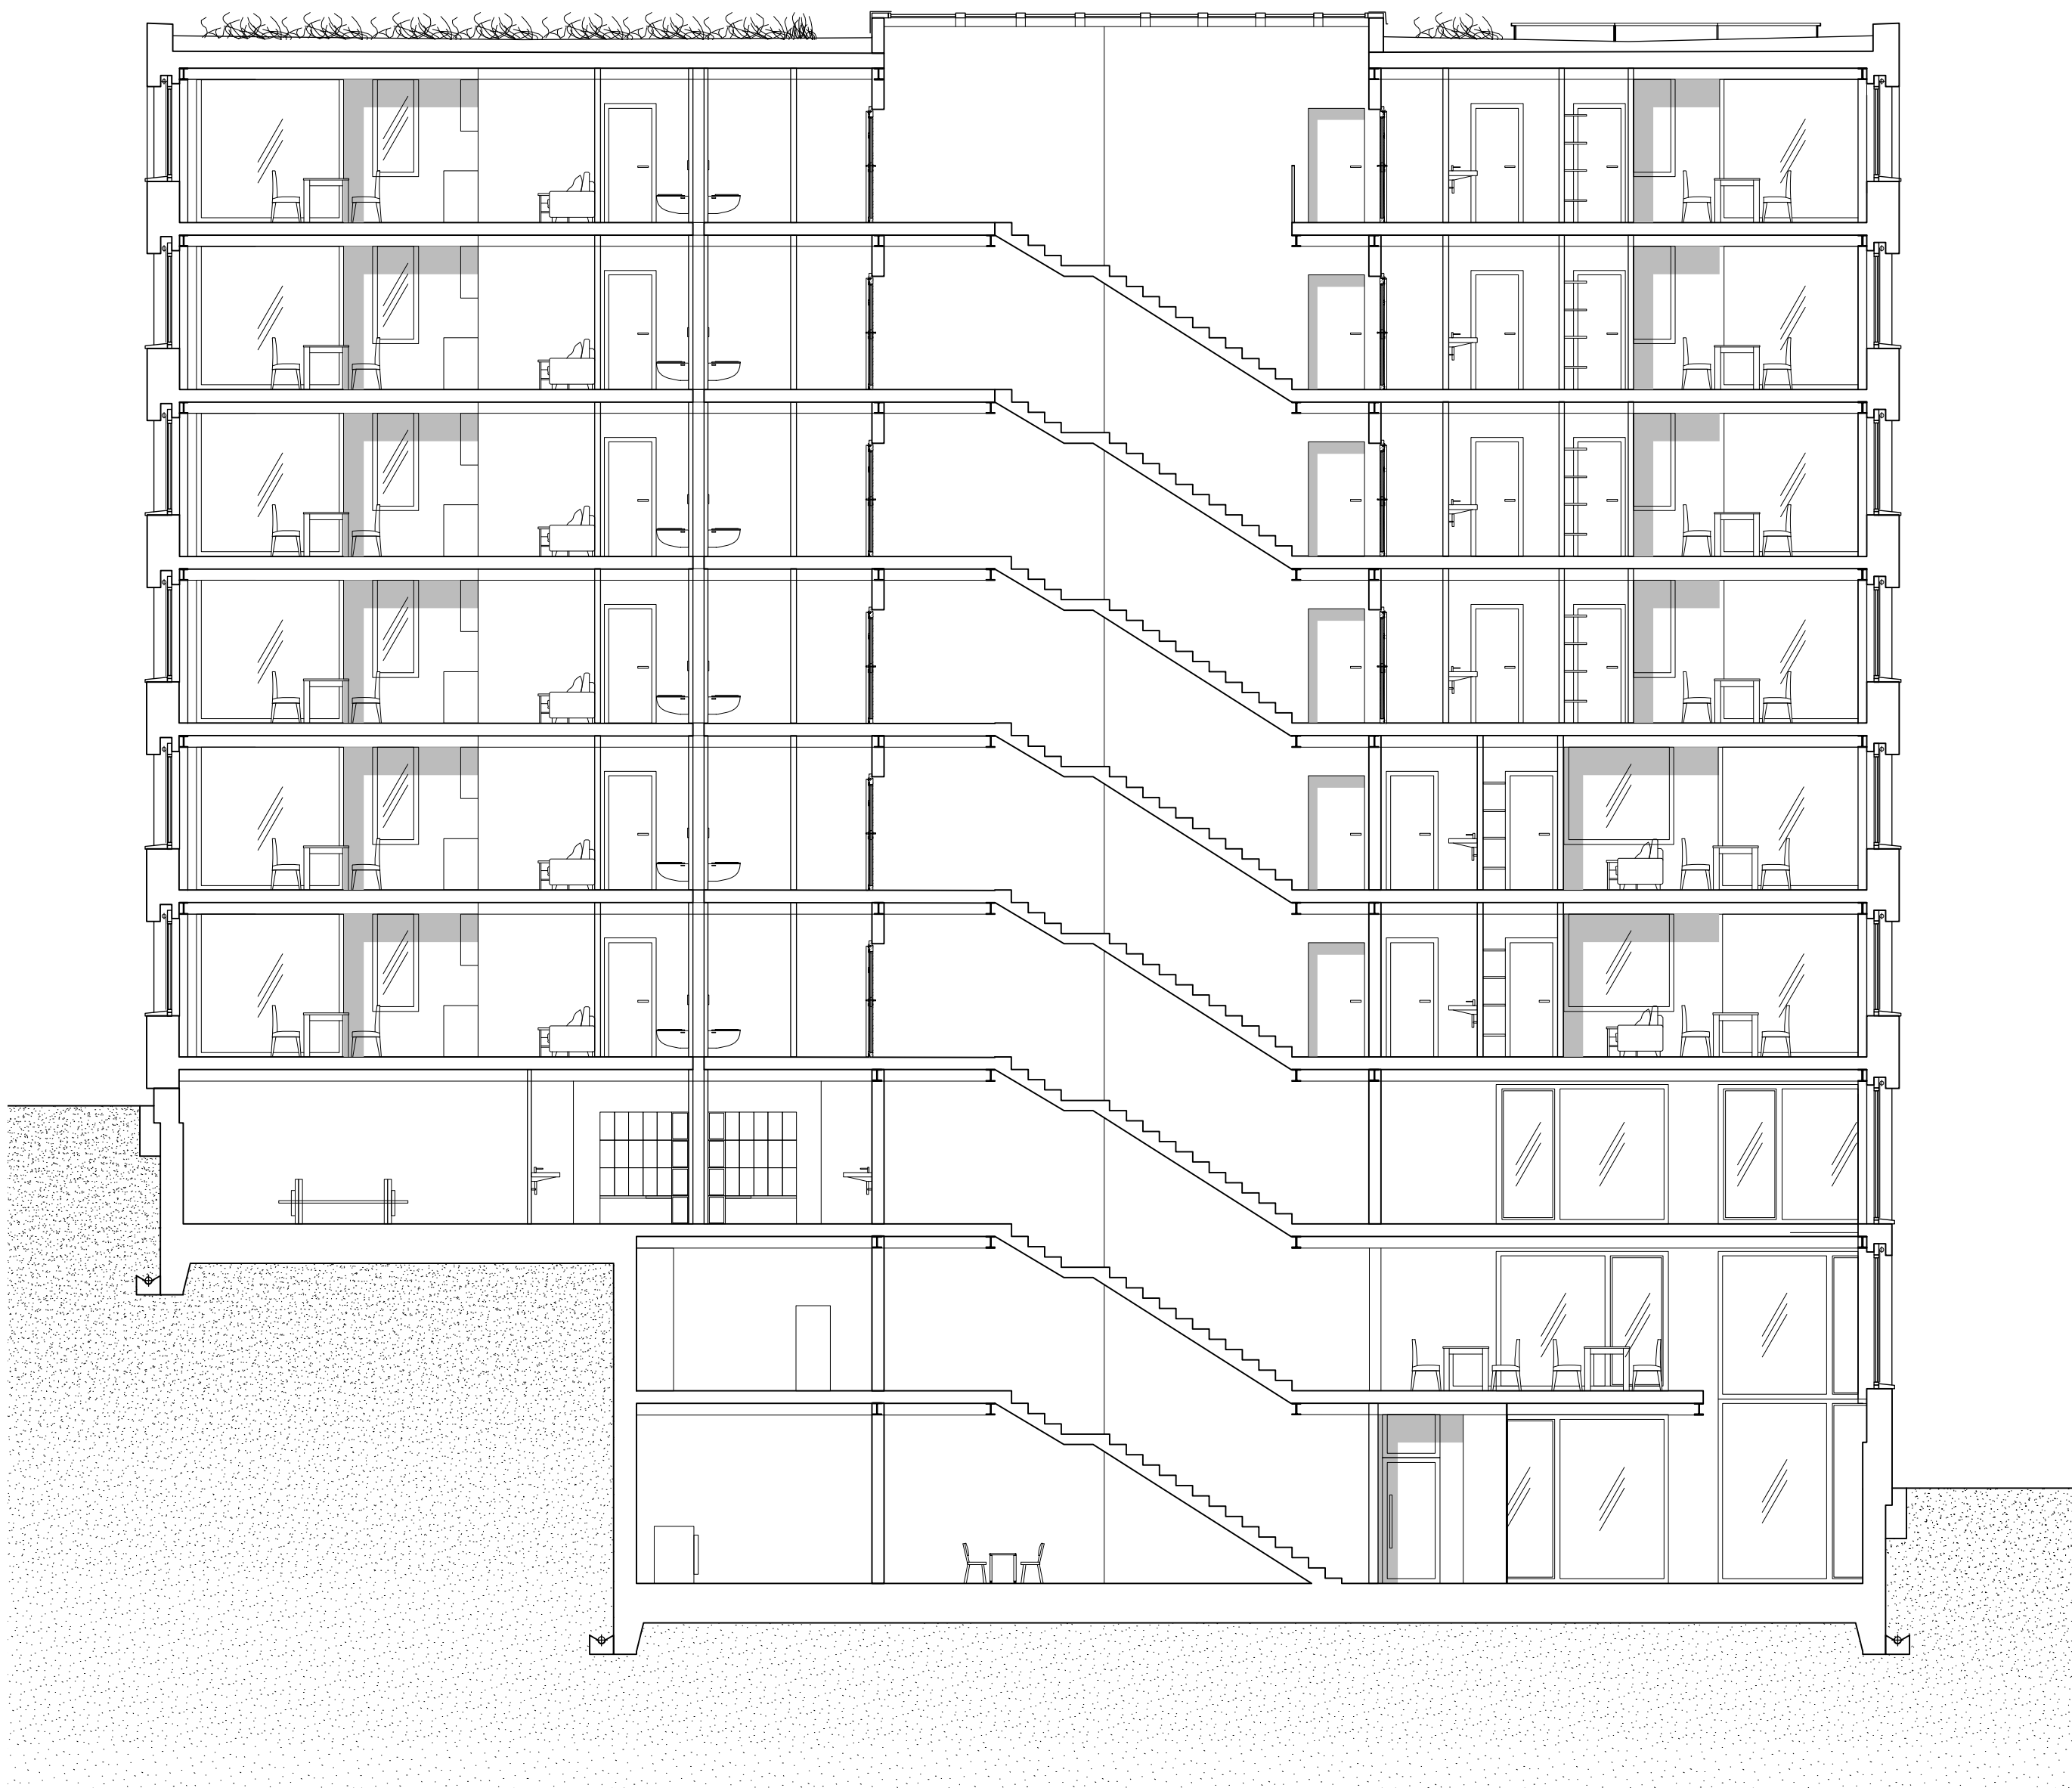

coupe longitudinale, echelle 1:100

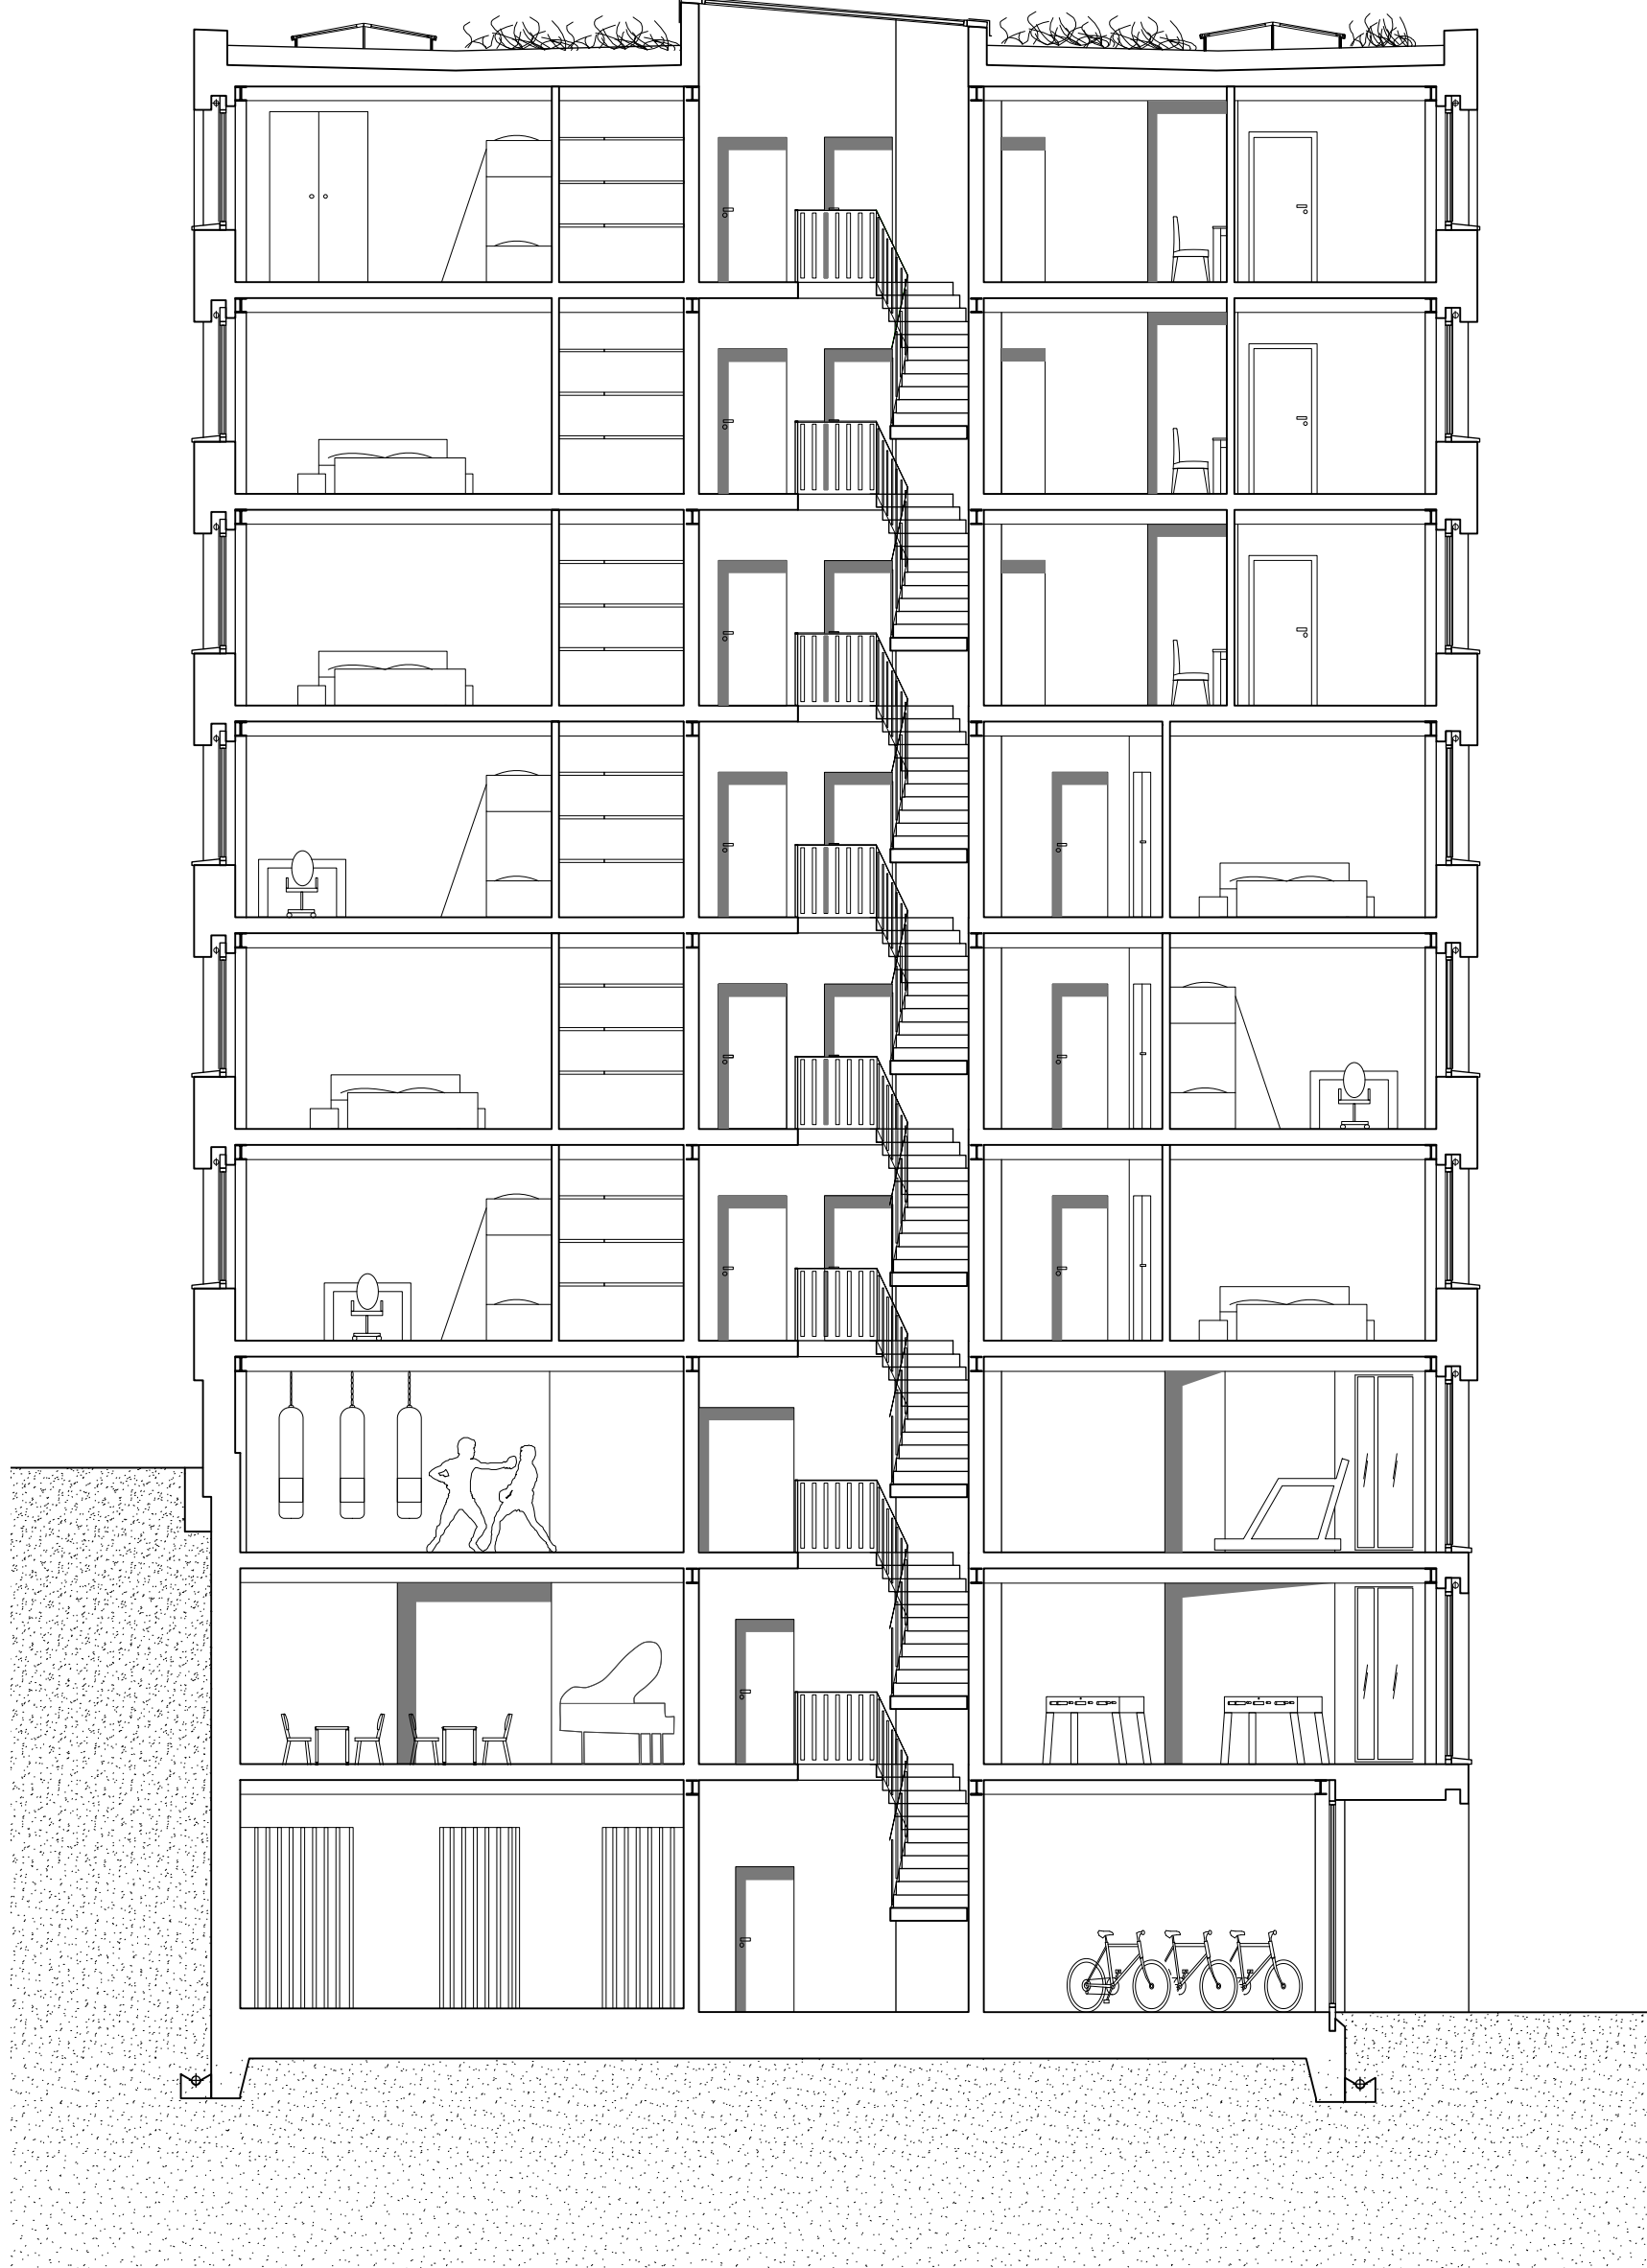

coupe transversale, echelle 1:100

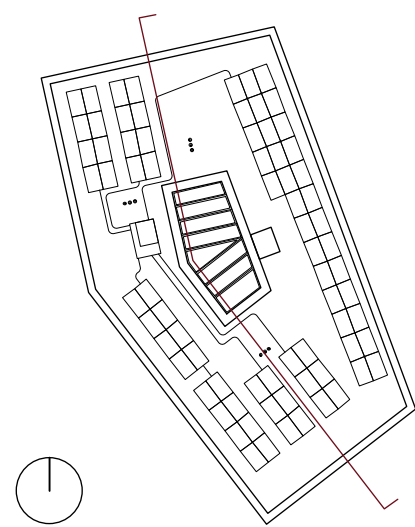