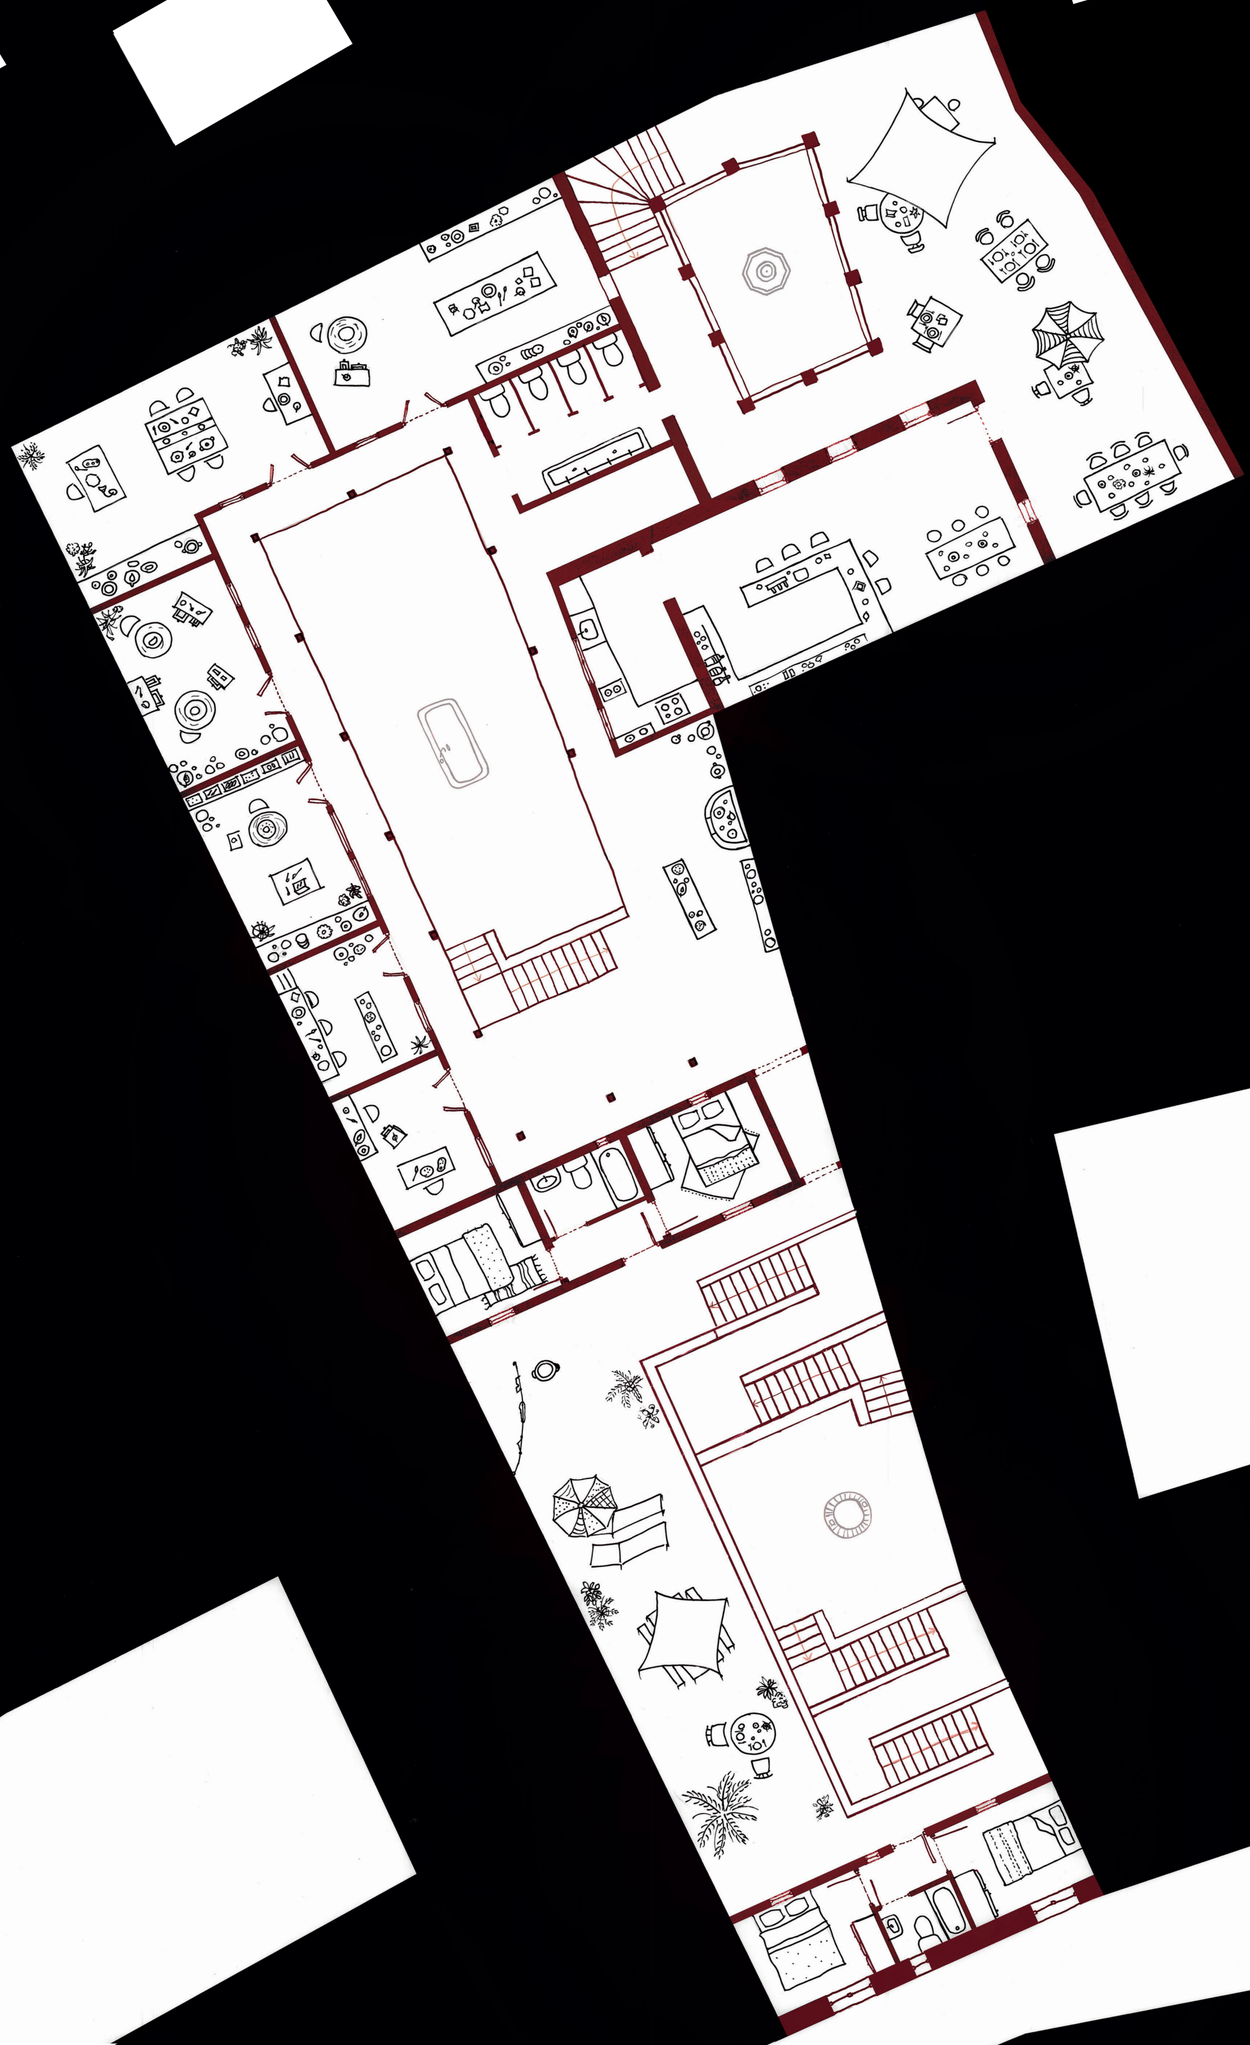

N

PLAN 2e ETAGE

1:100