






Coupe longitudinale nord 1:200

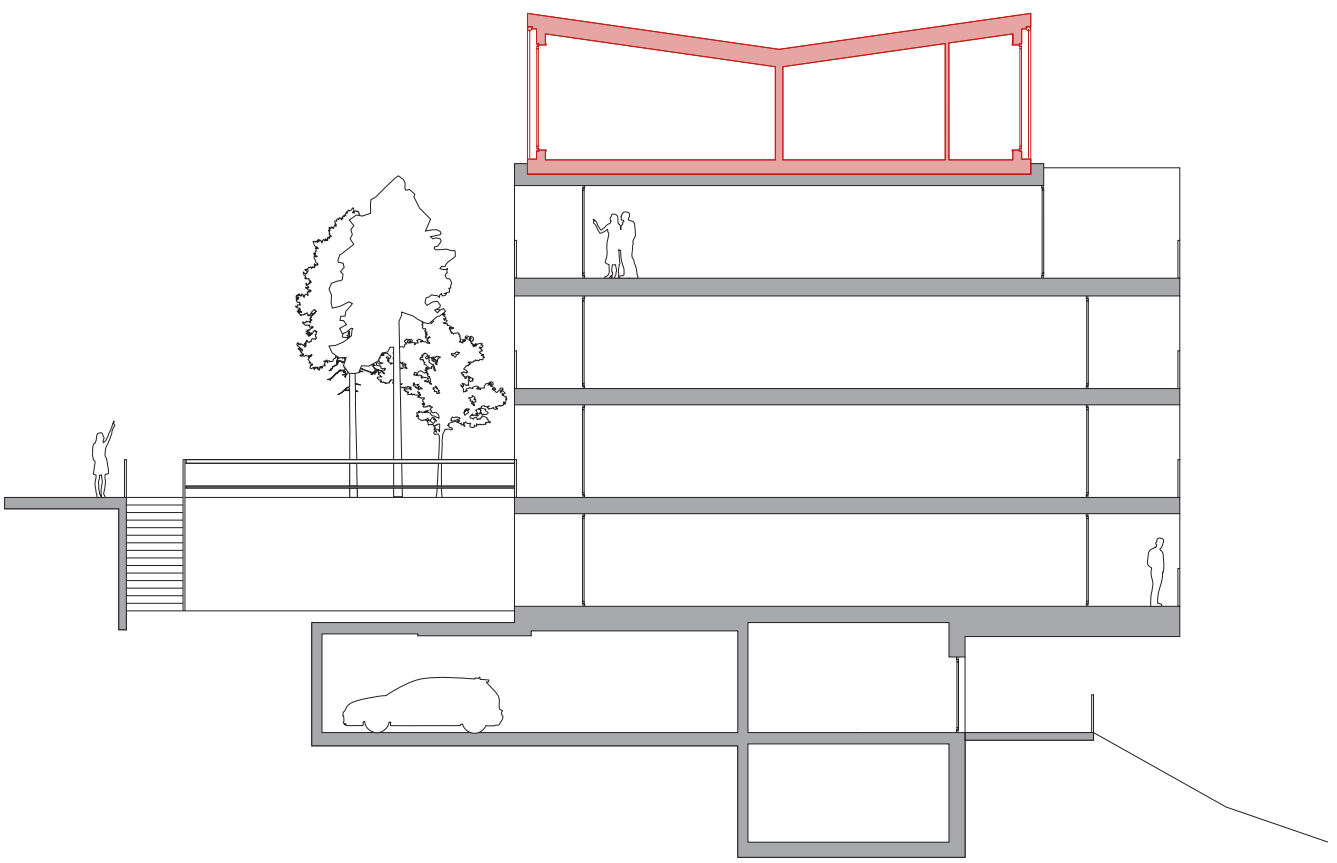


Coupe transversale ouest 1:200

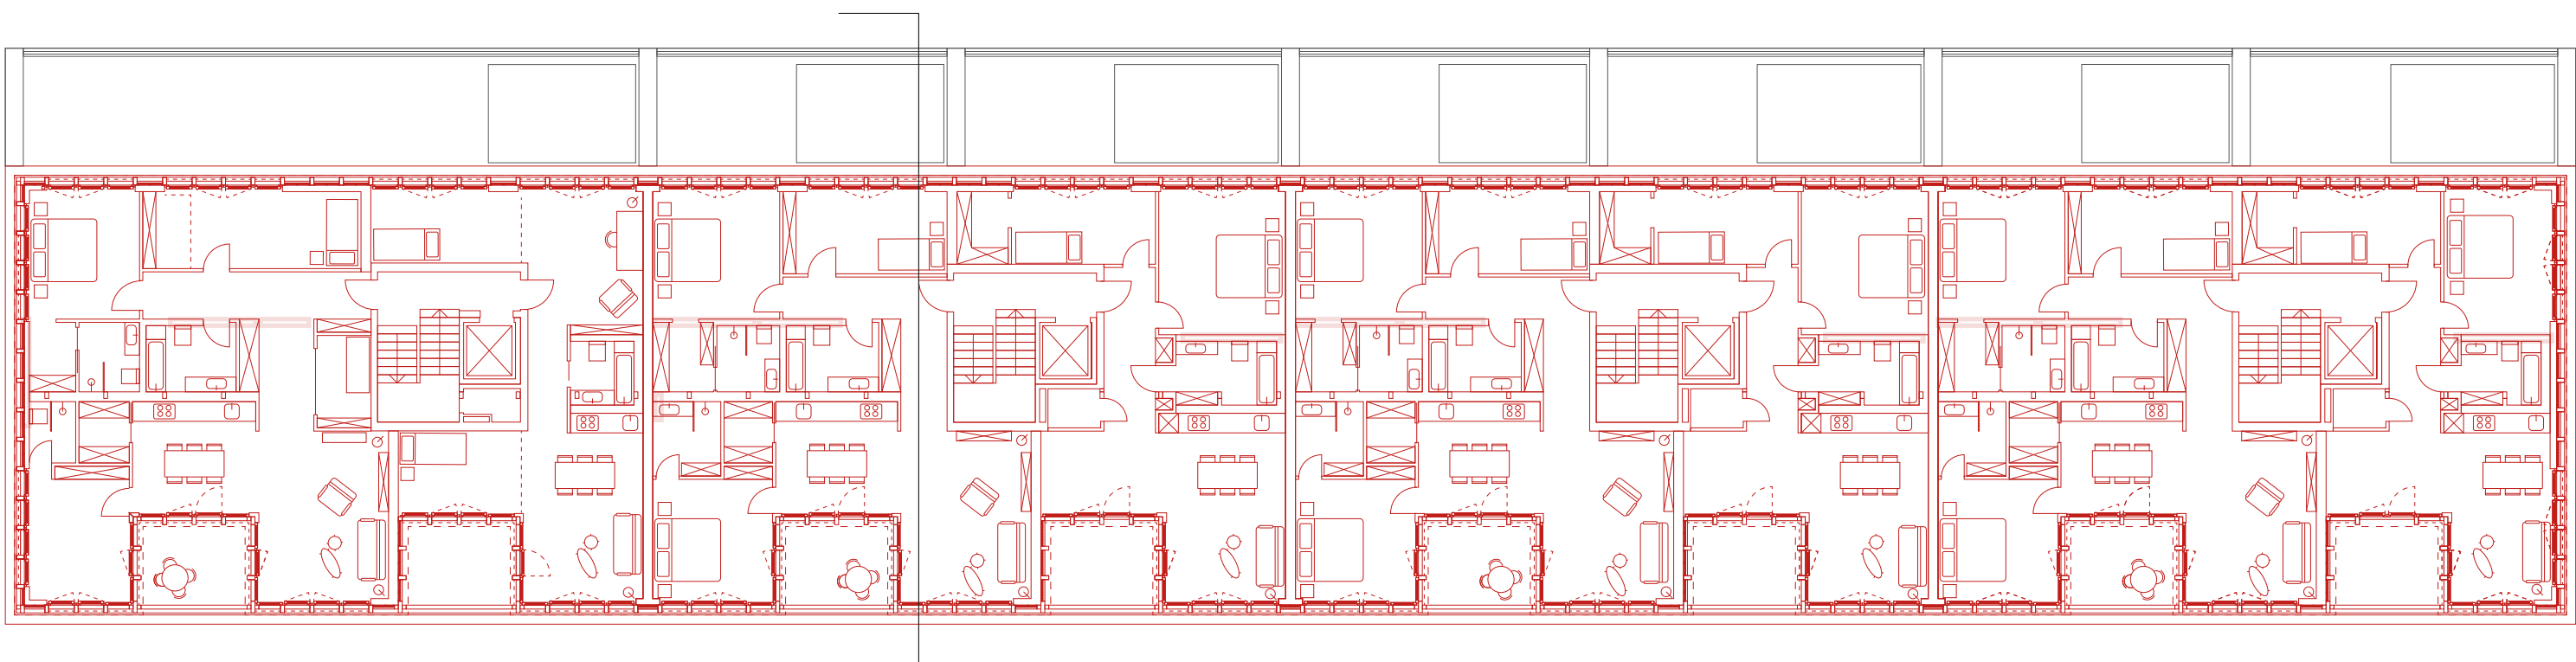

Plan de l'élévation 1:200

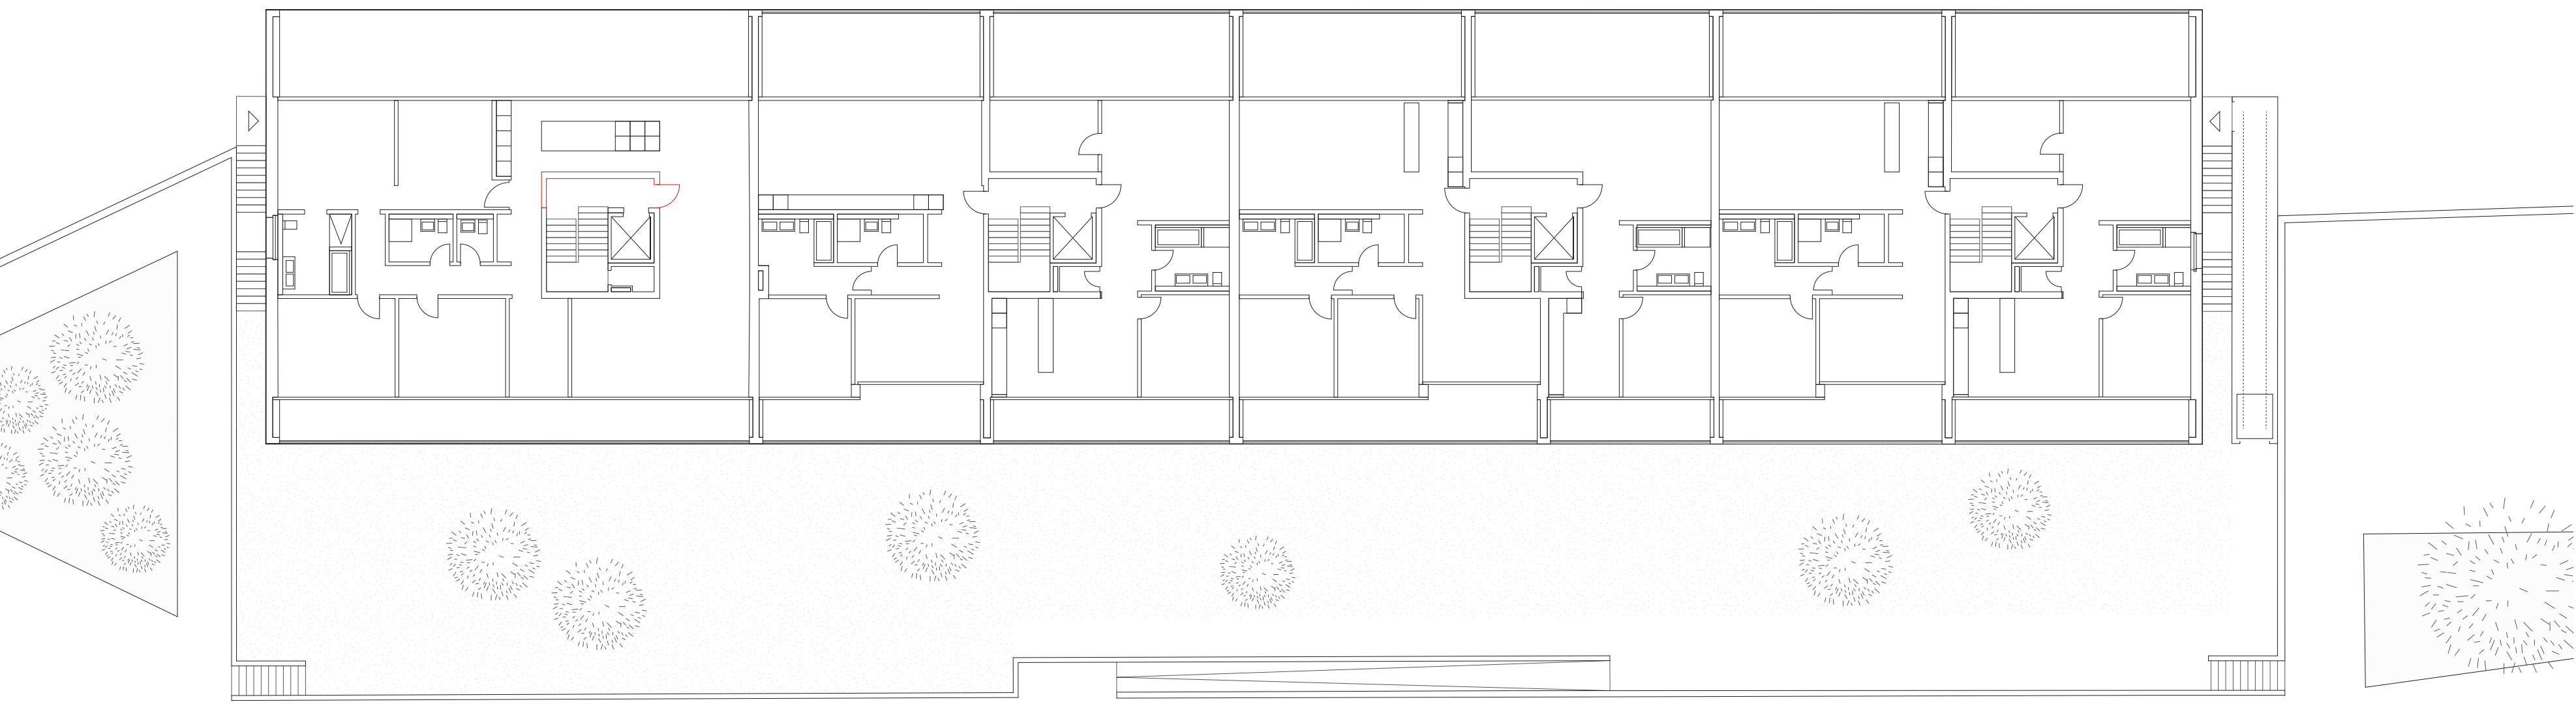

Plan de l'étage inférieur de l'élévation 1:200

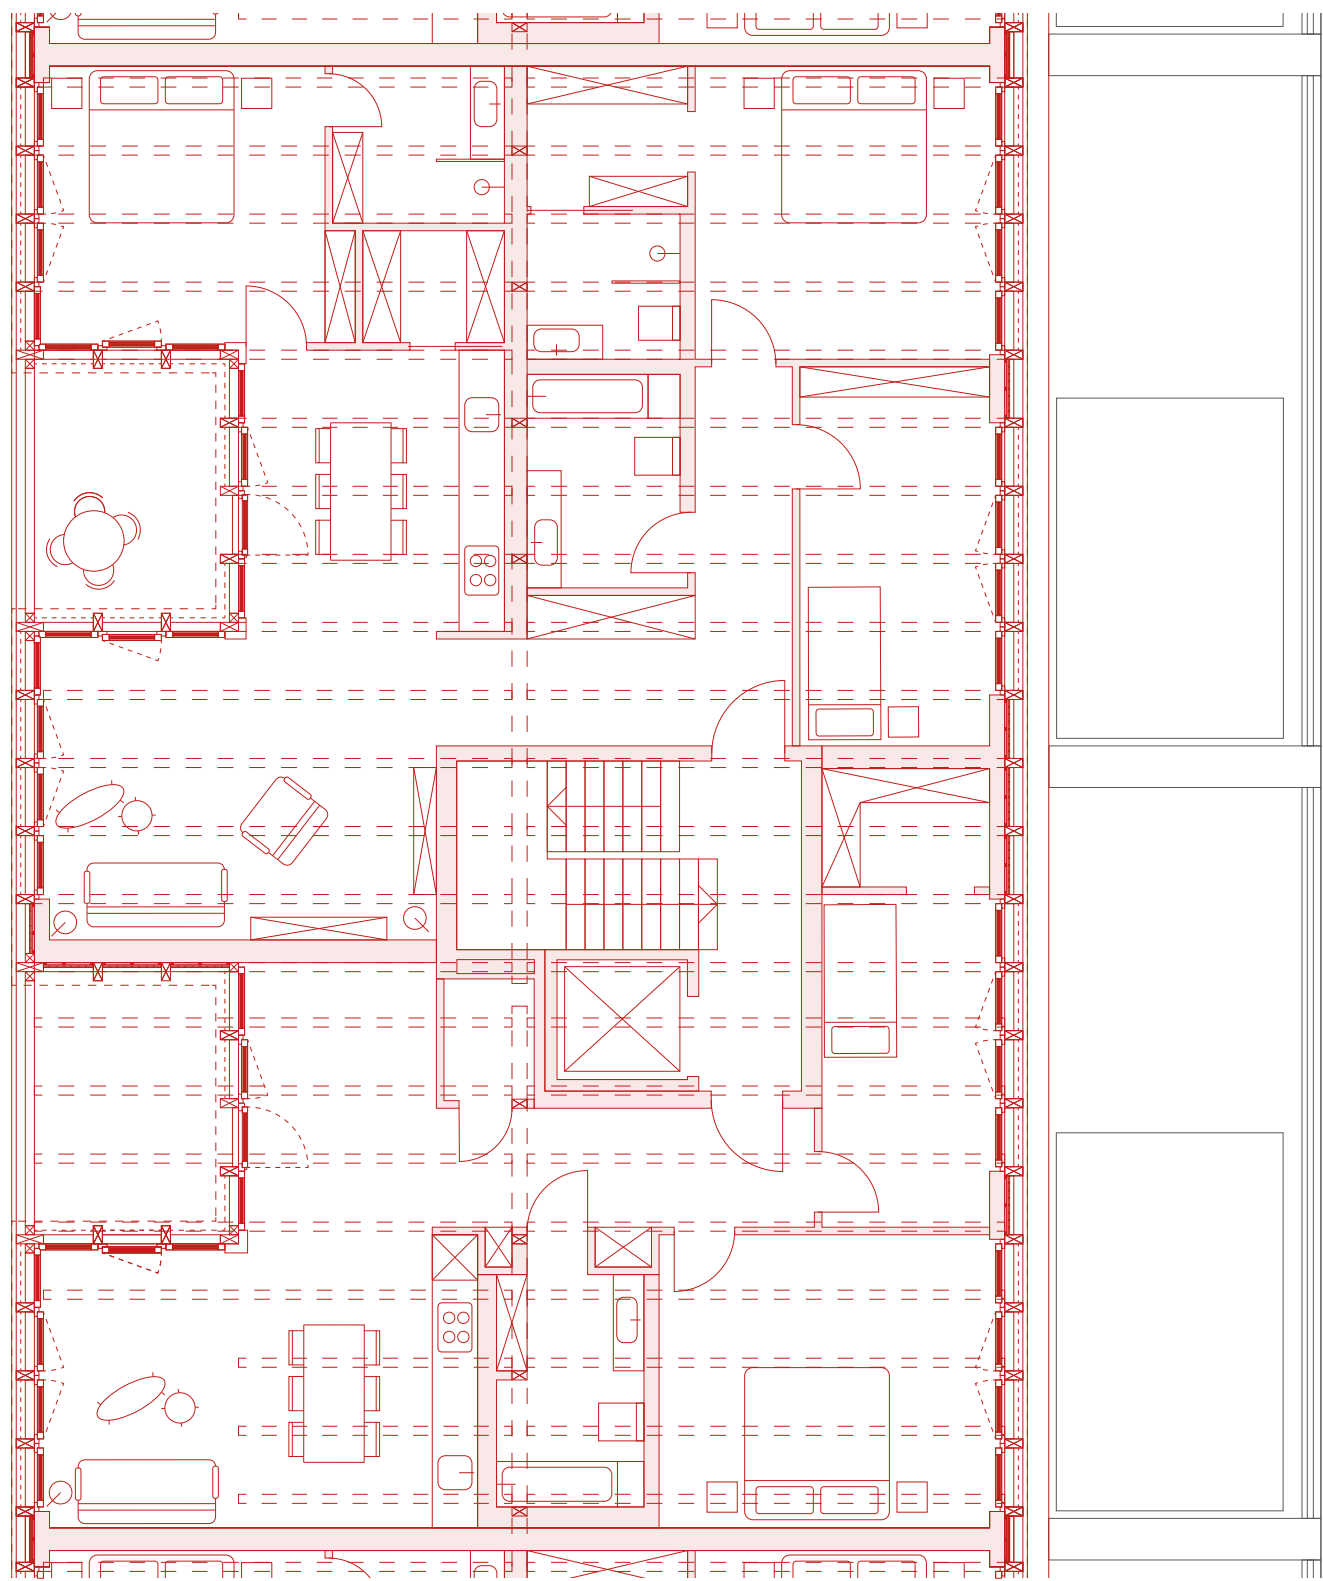

Plan appartement typologique 1:100