


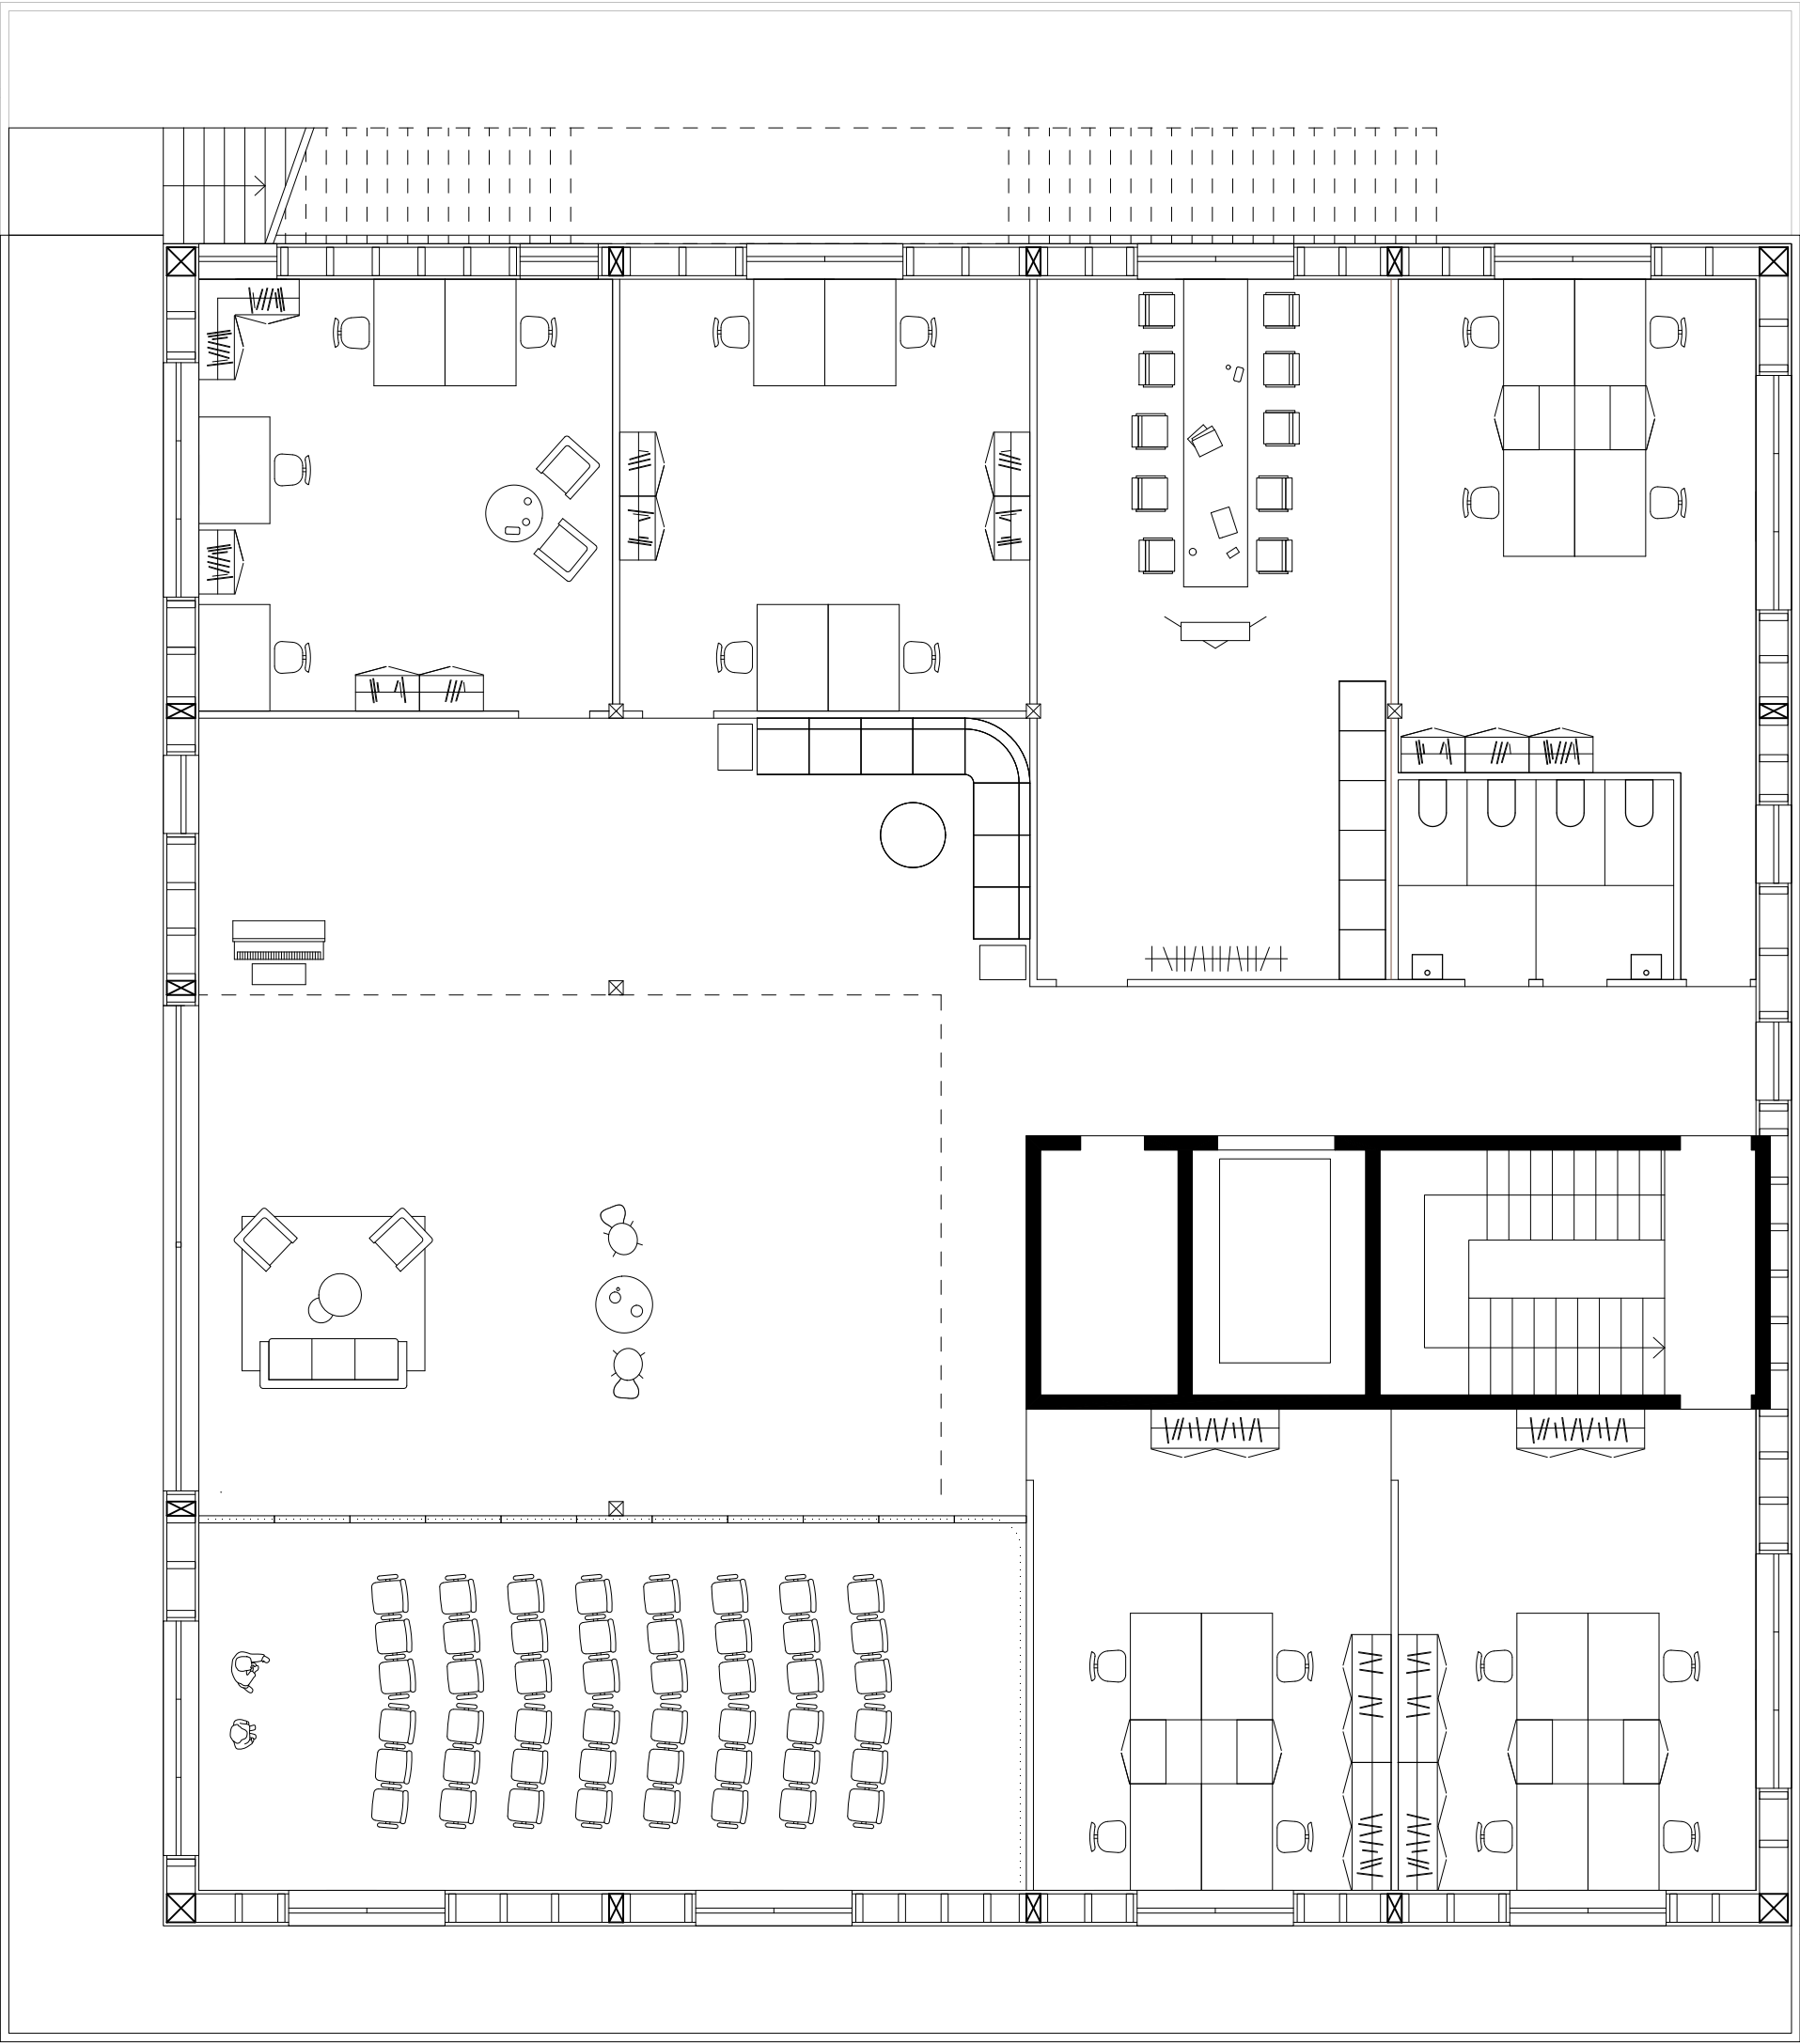


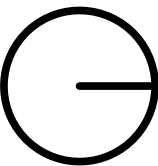


R+4

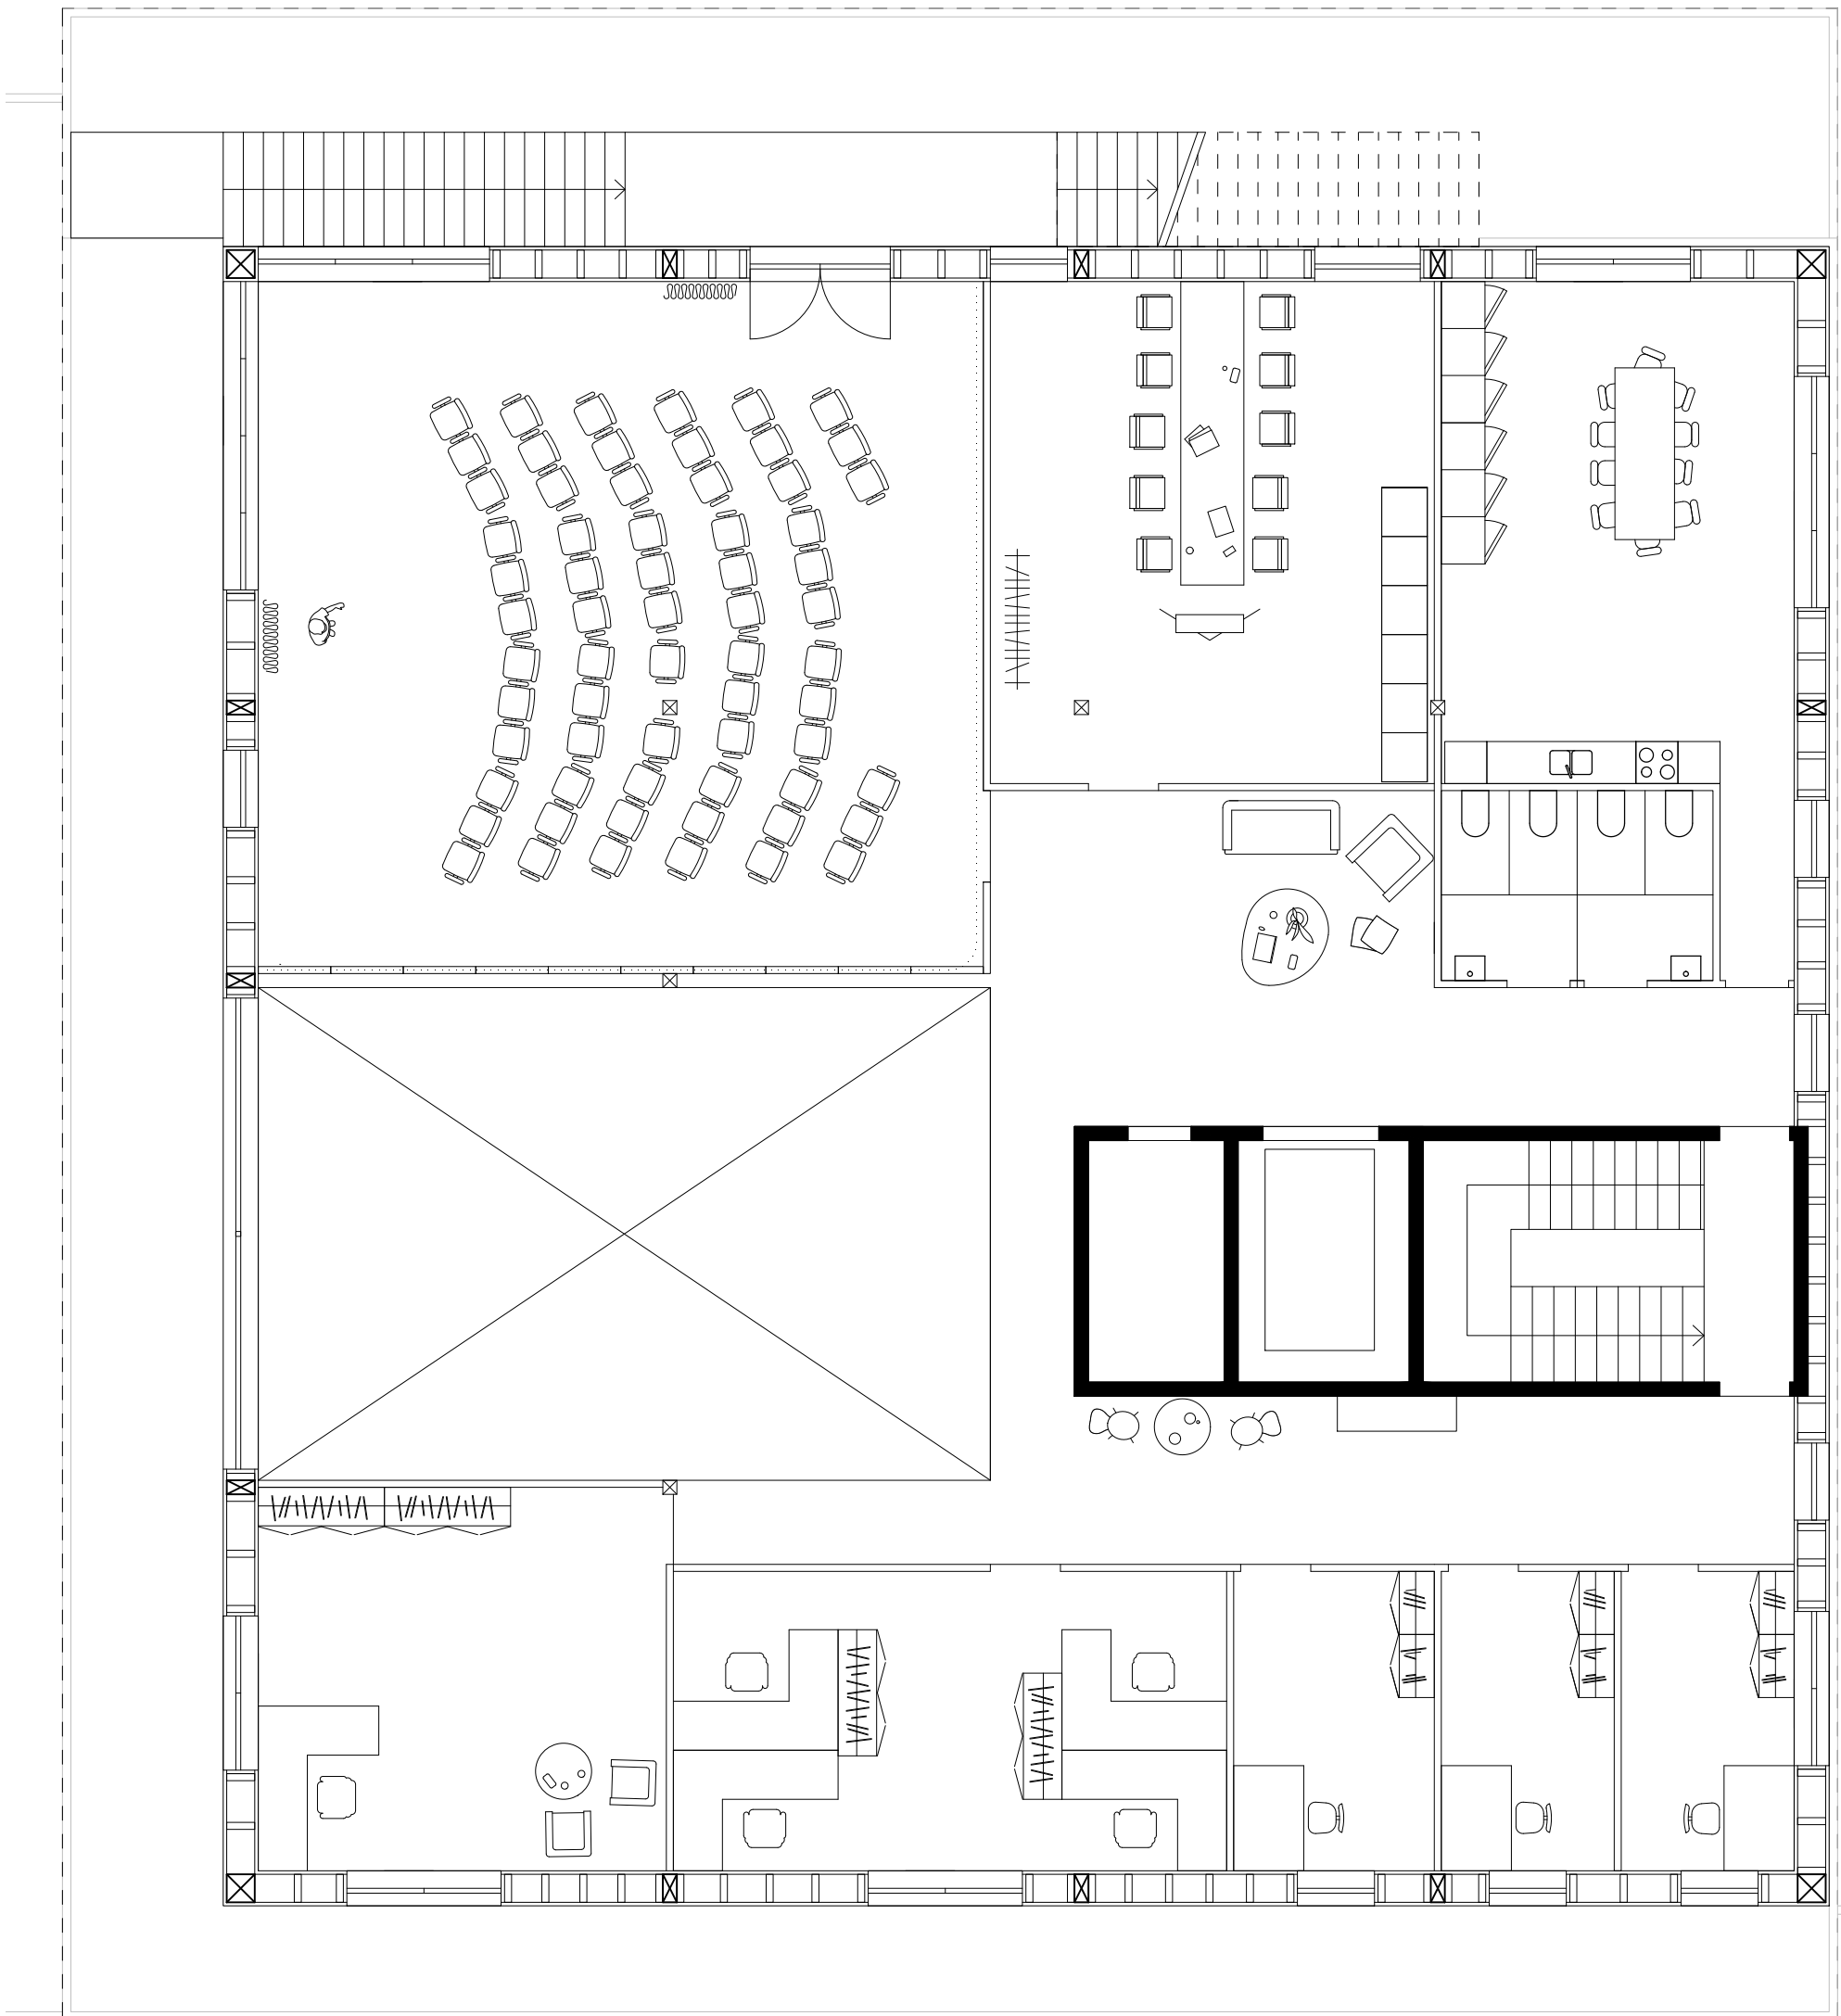


R+5

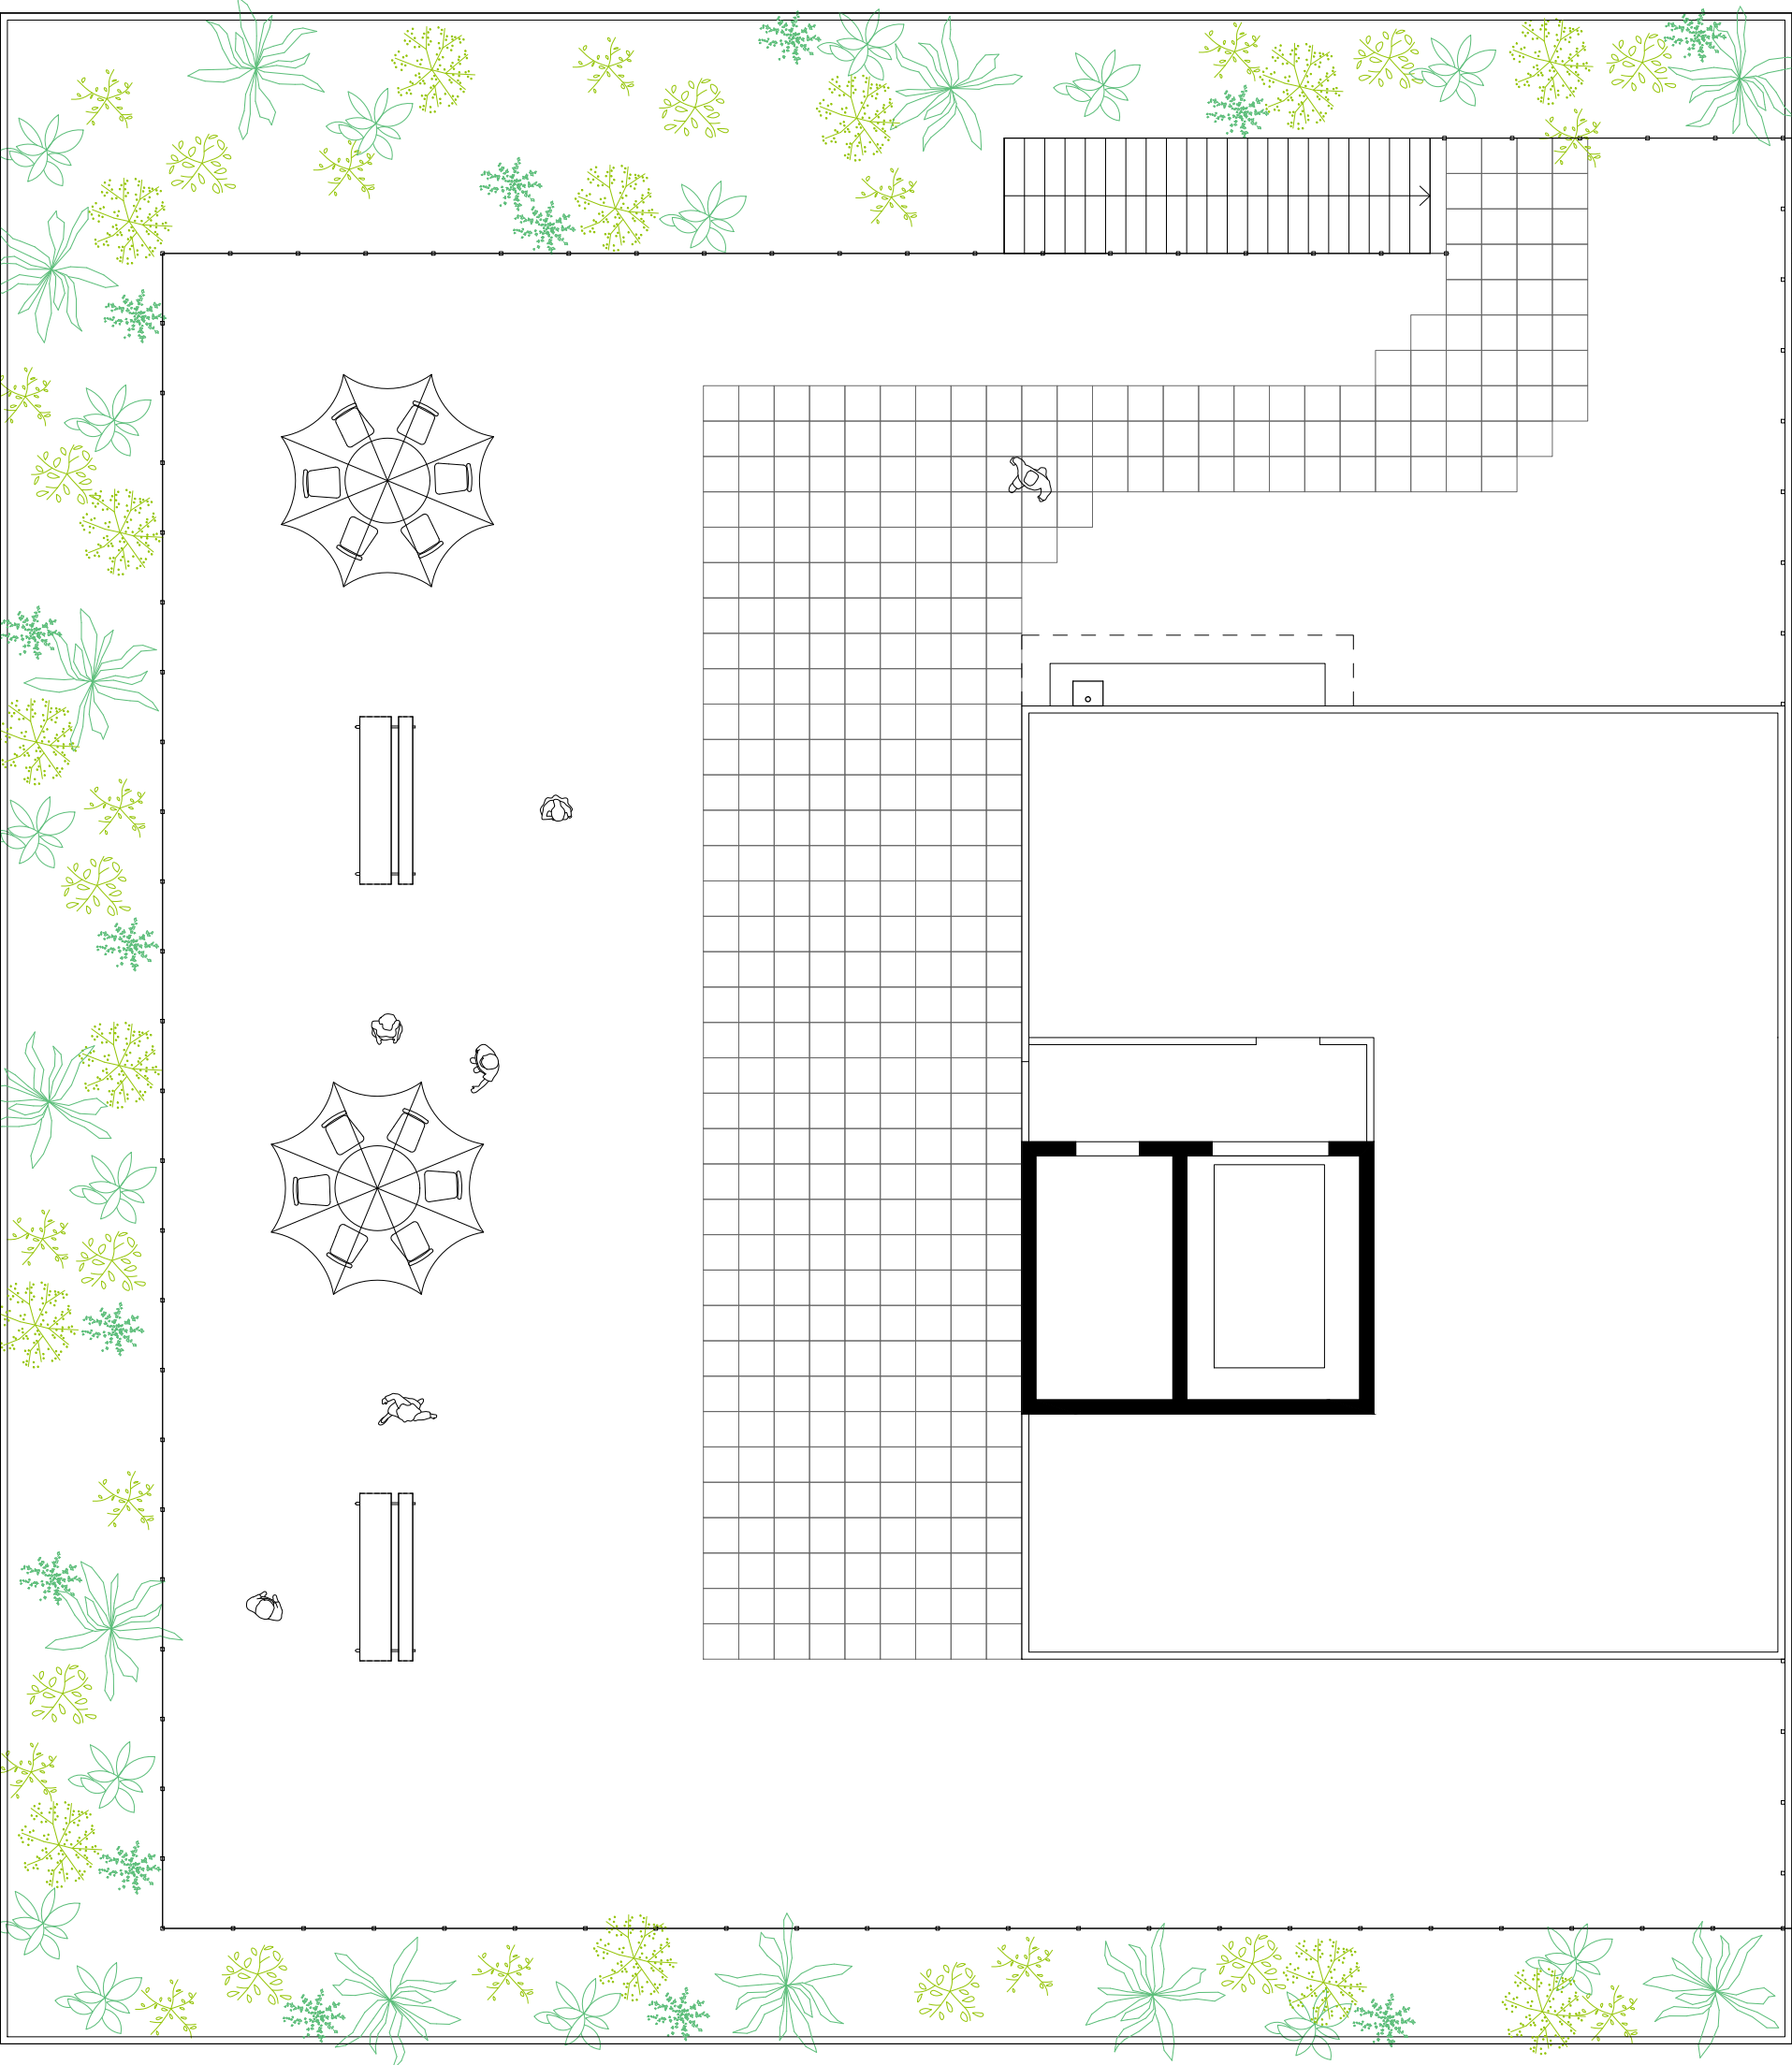


Terrasse

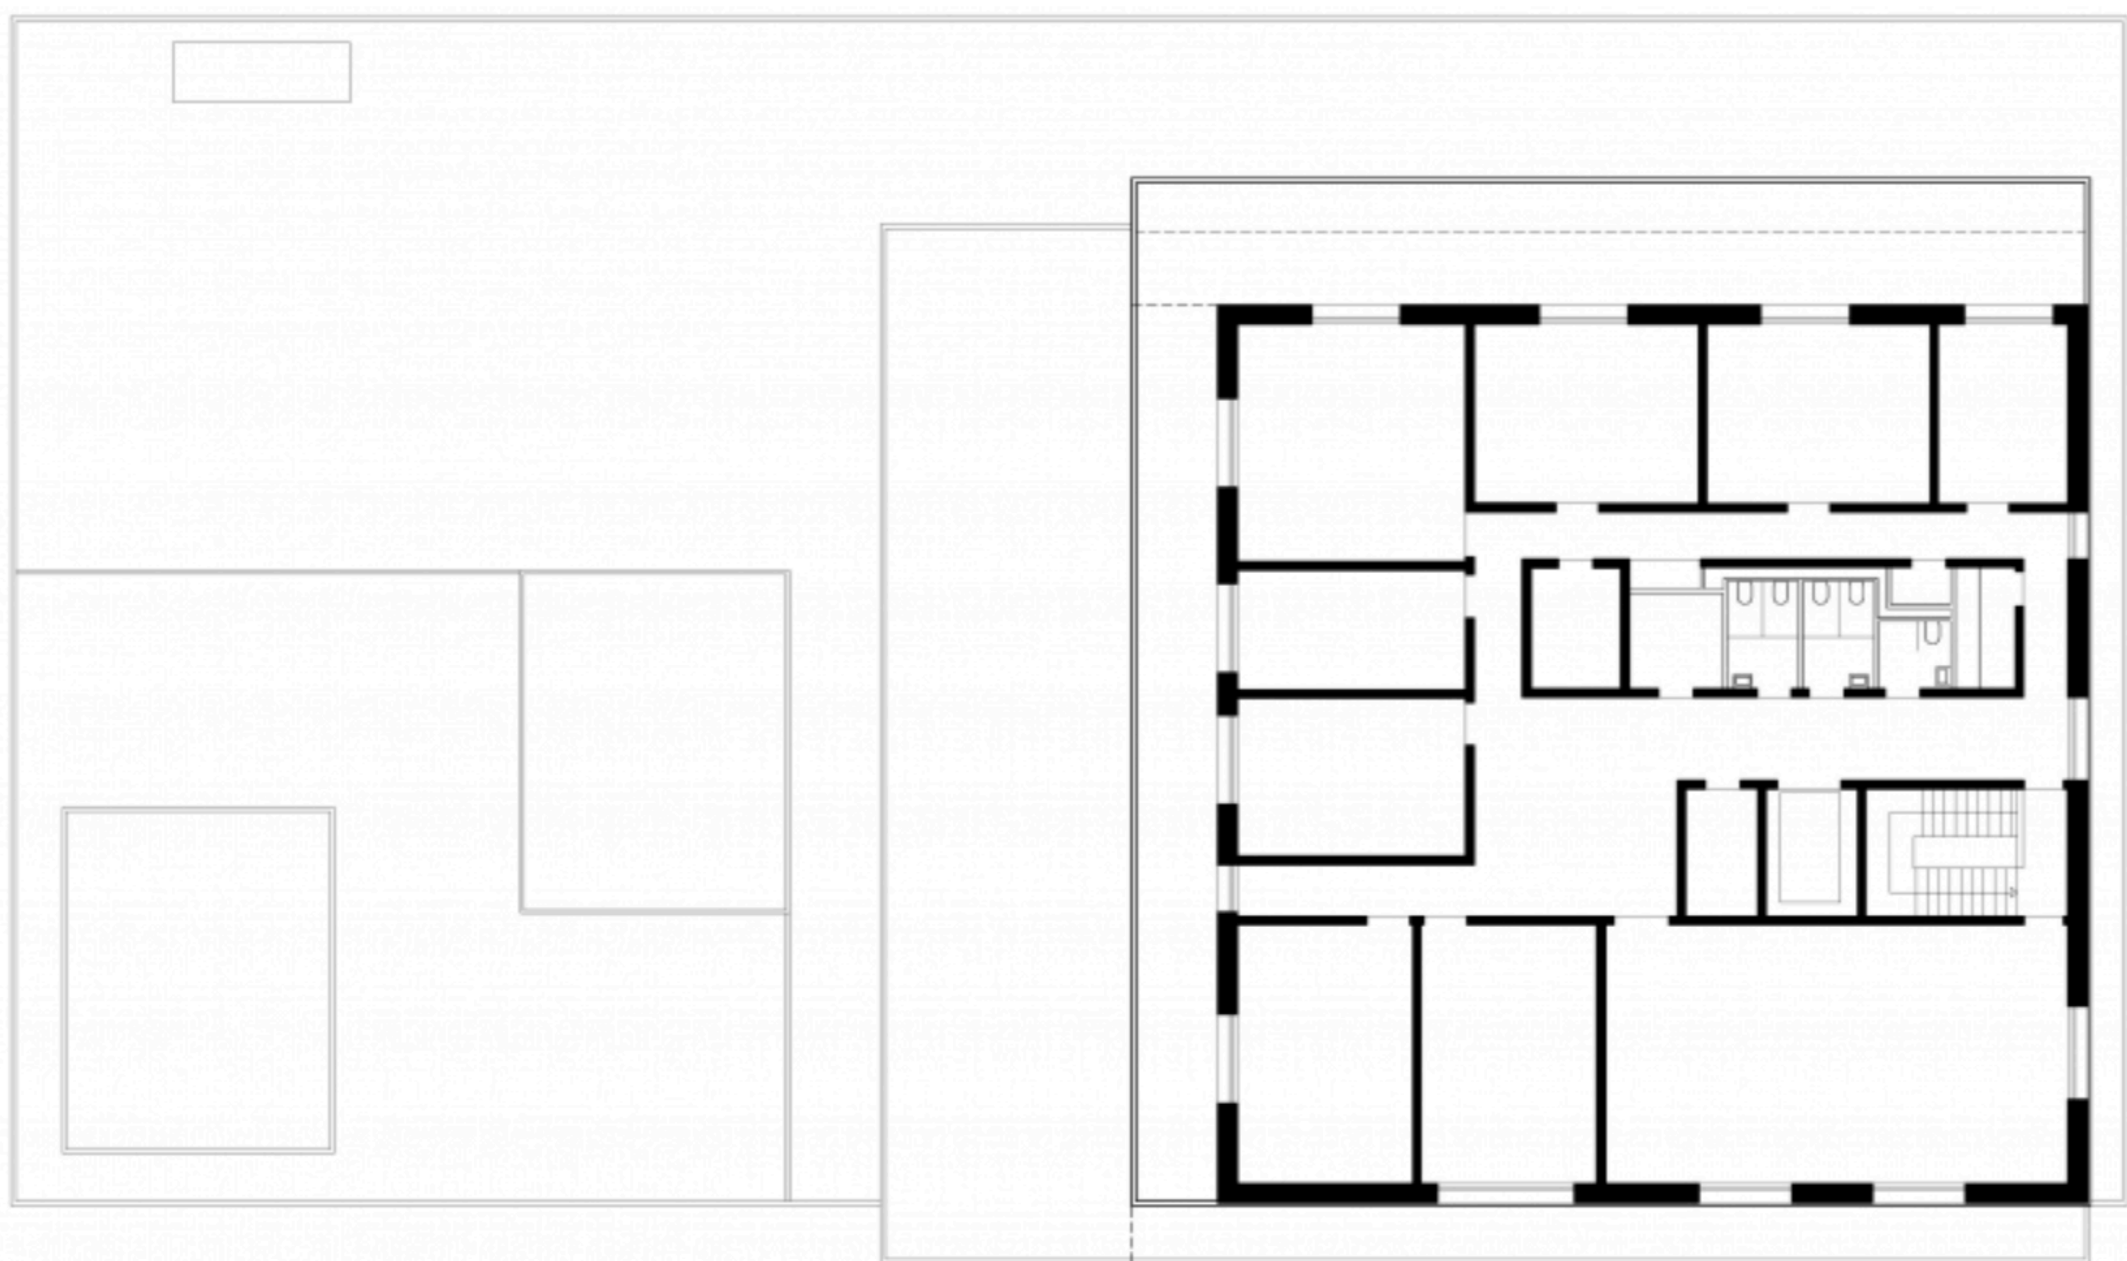

R+3 (centre Bernoulli actuel 1:200)

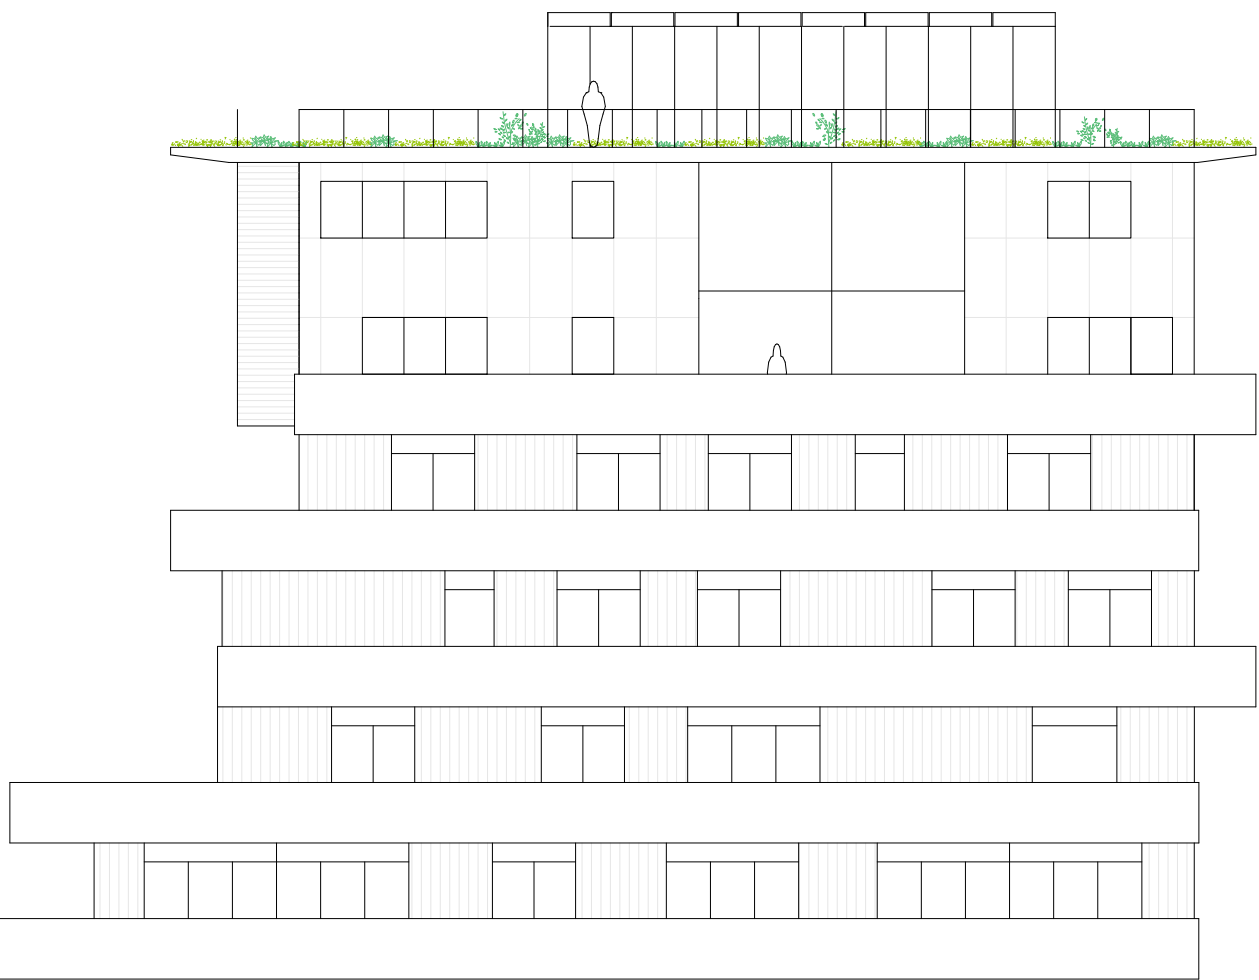

Elevation Sud

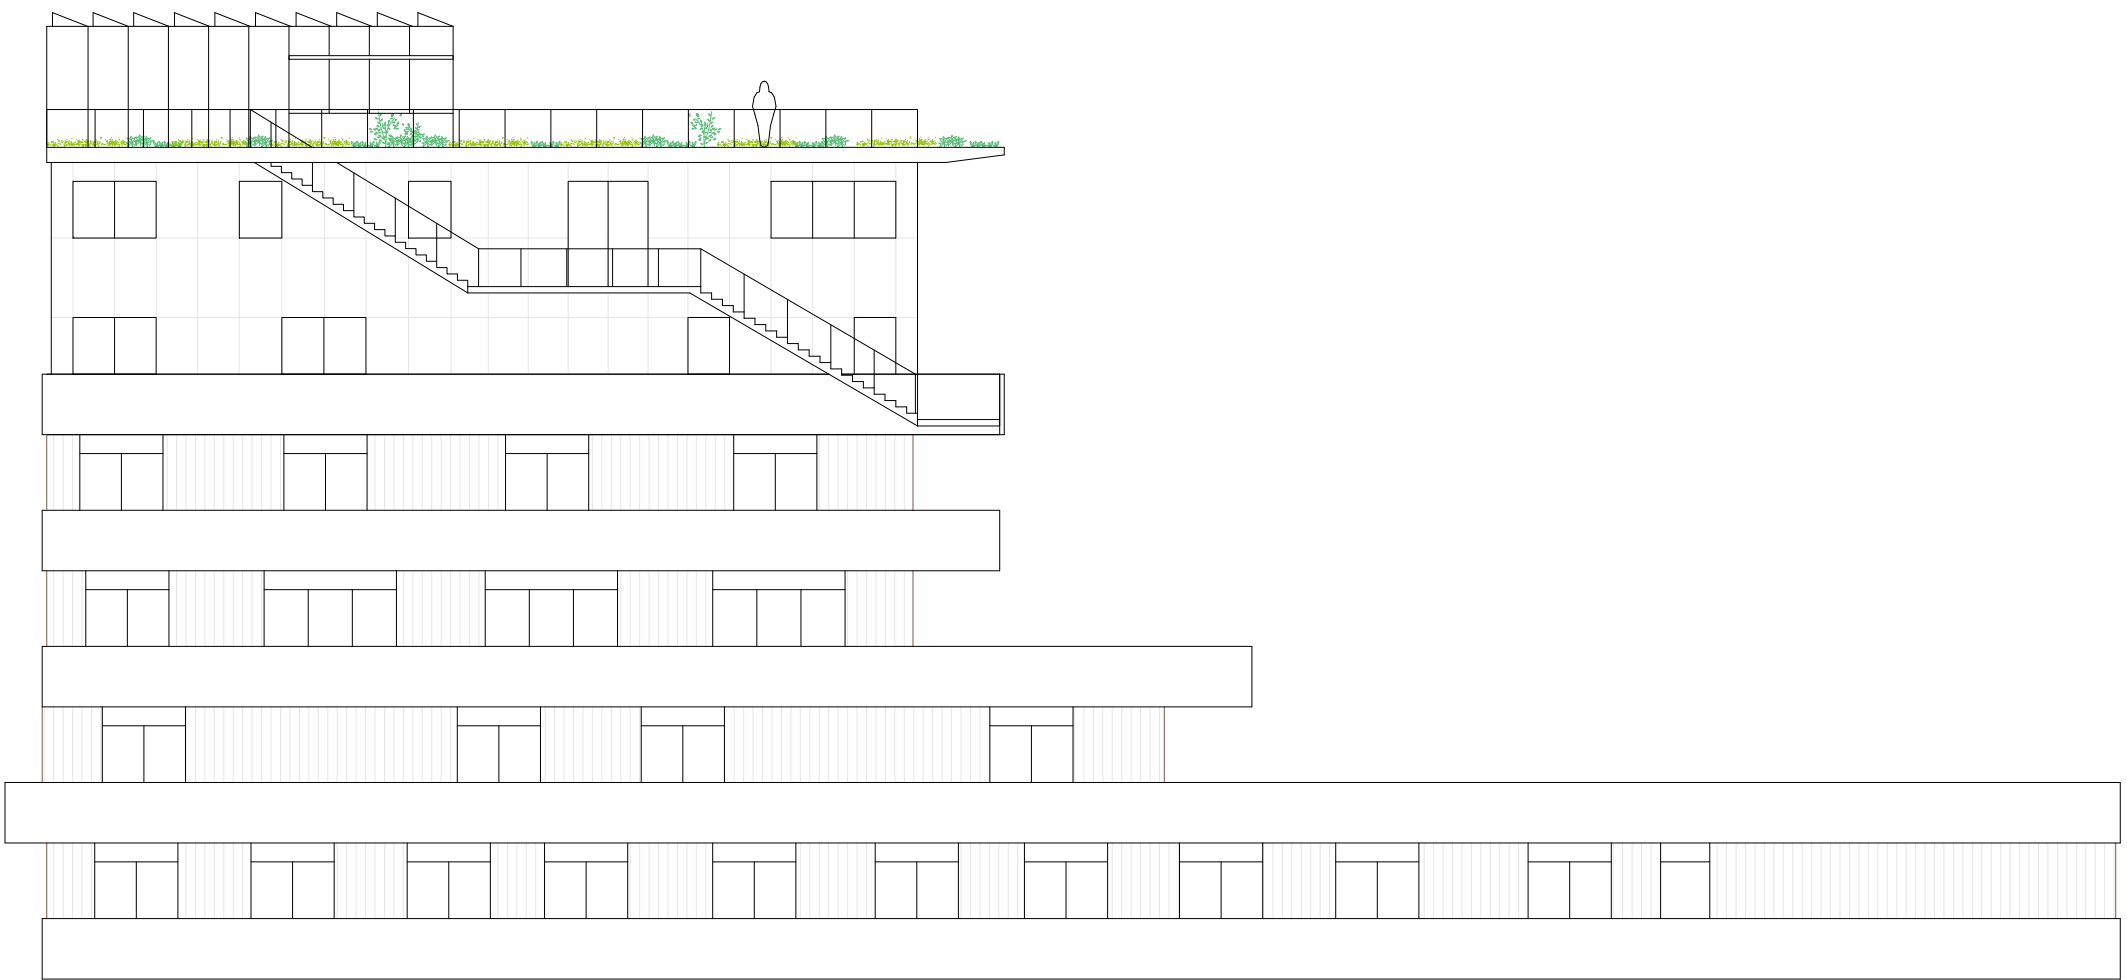

Elevation Est