




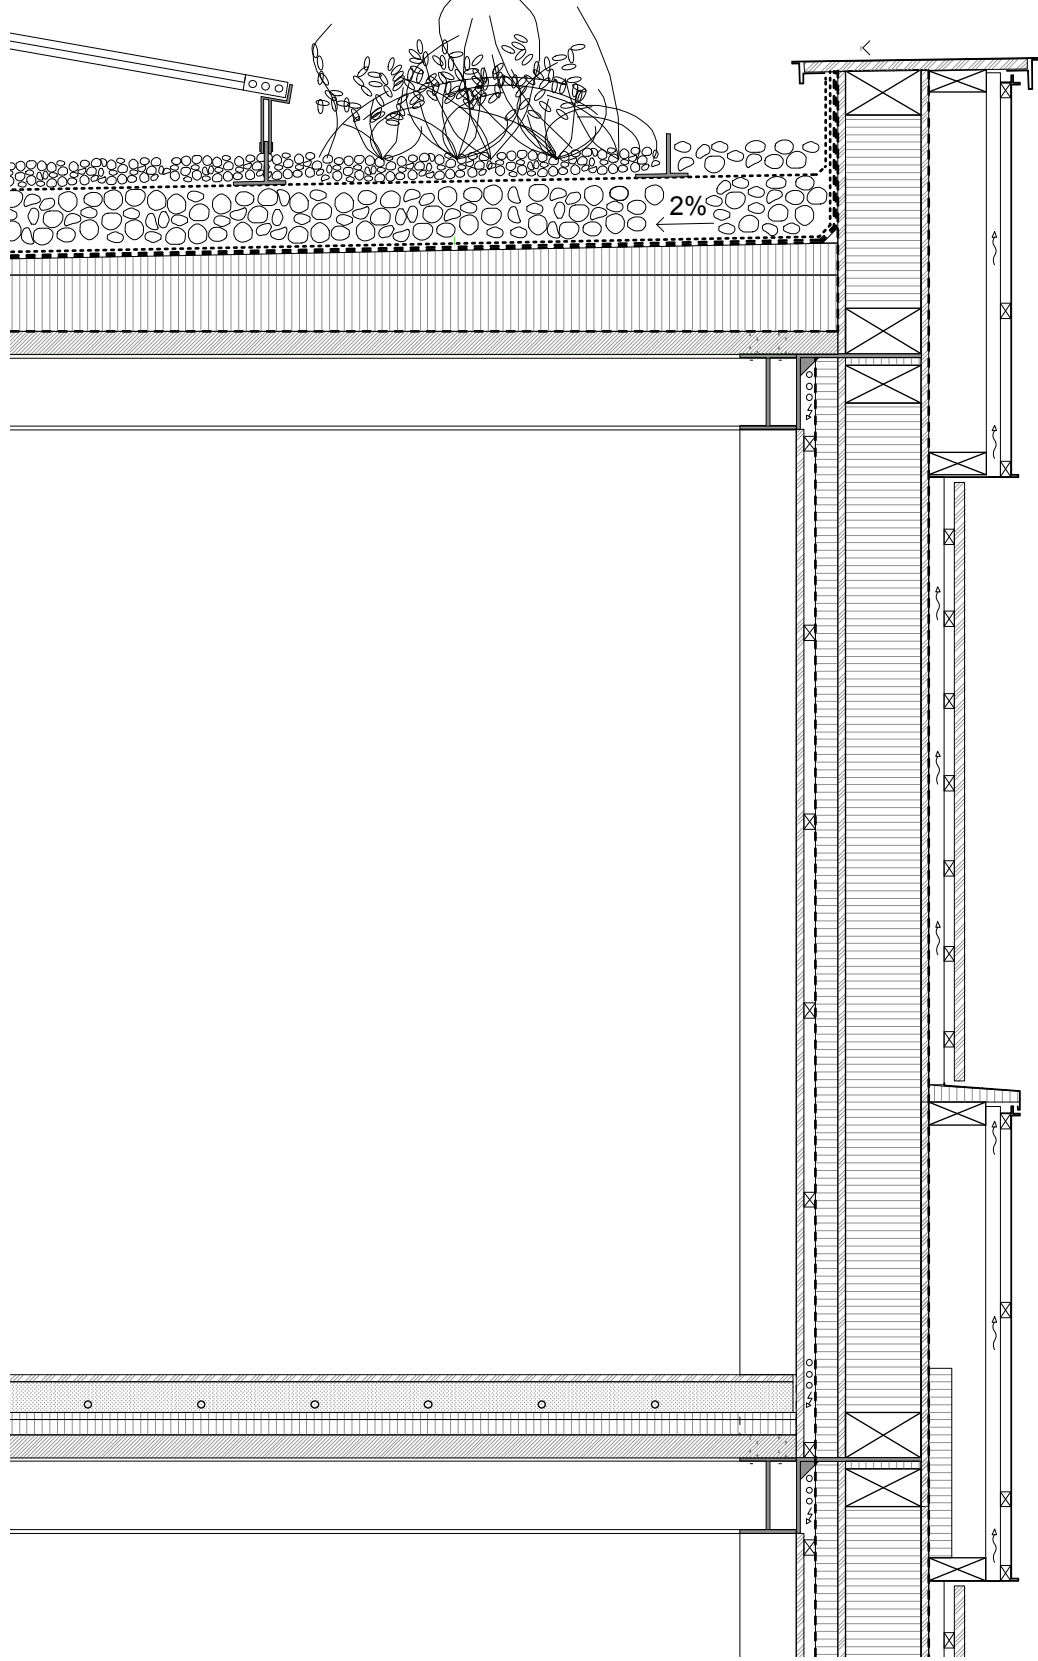



détail 4, bardage

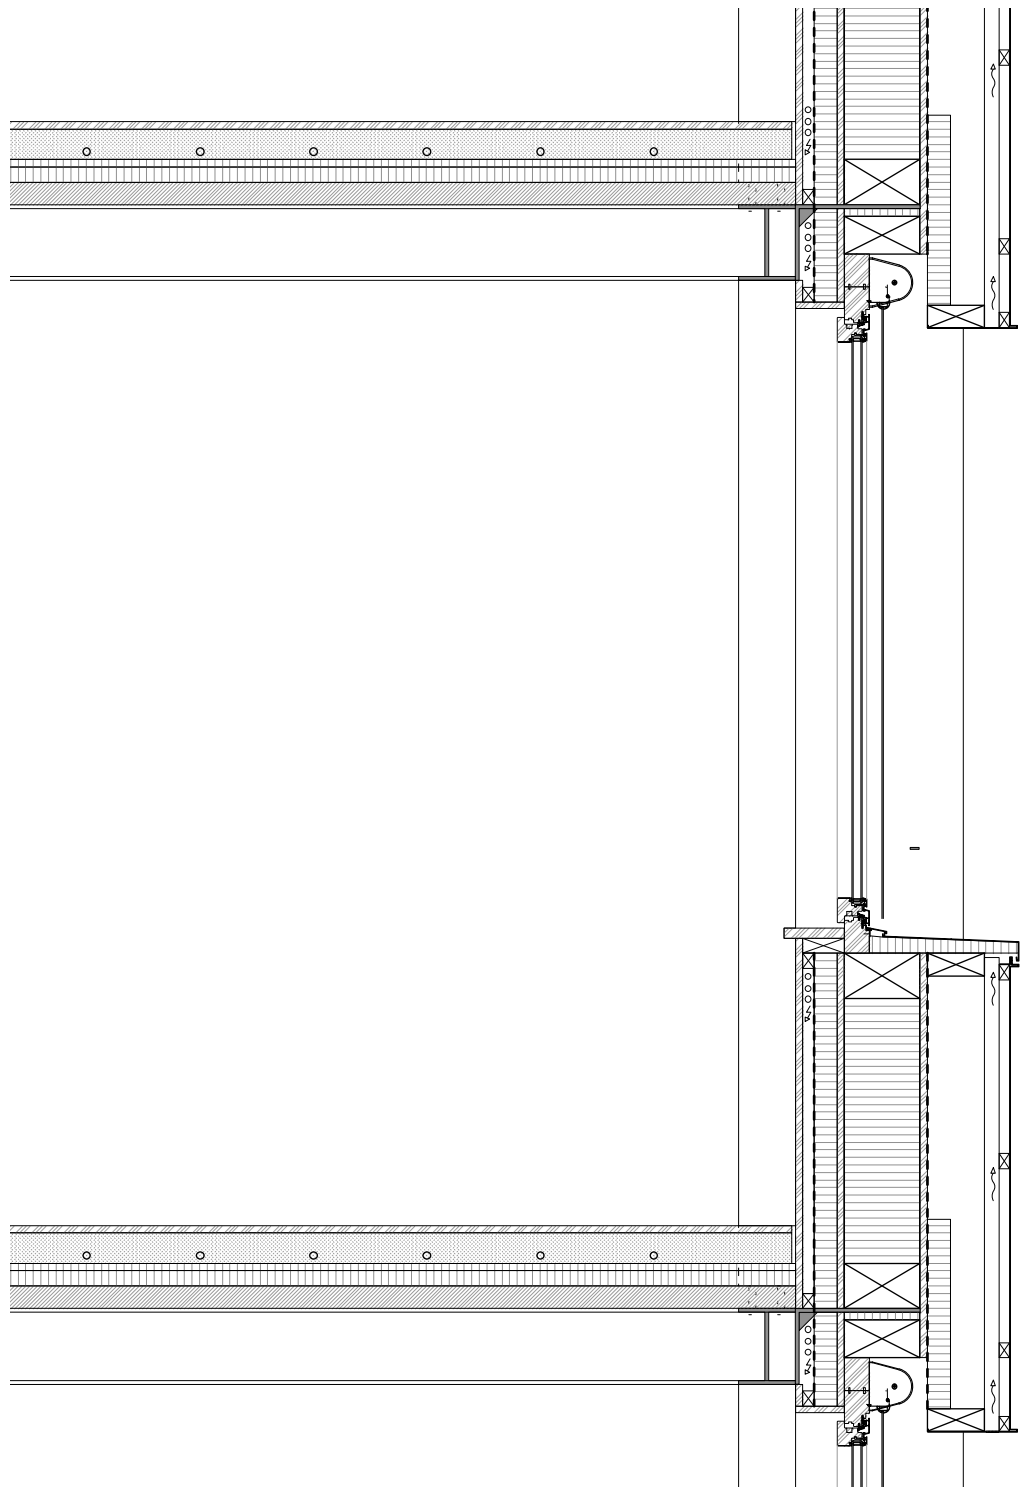


détail 5, bardage

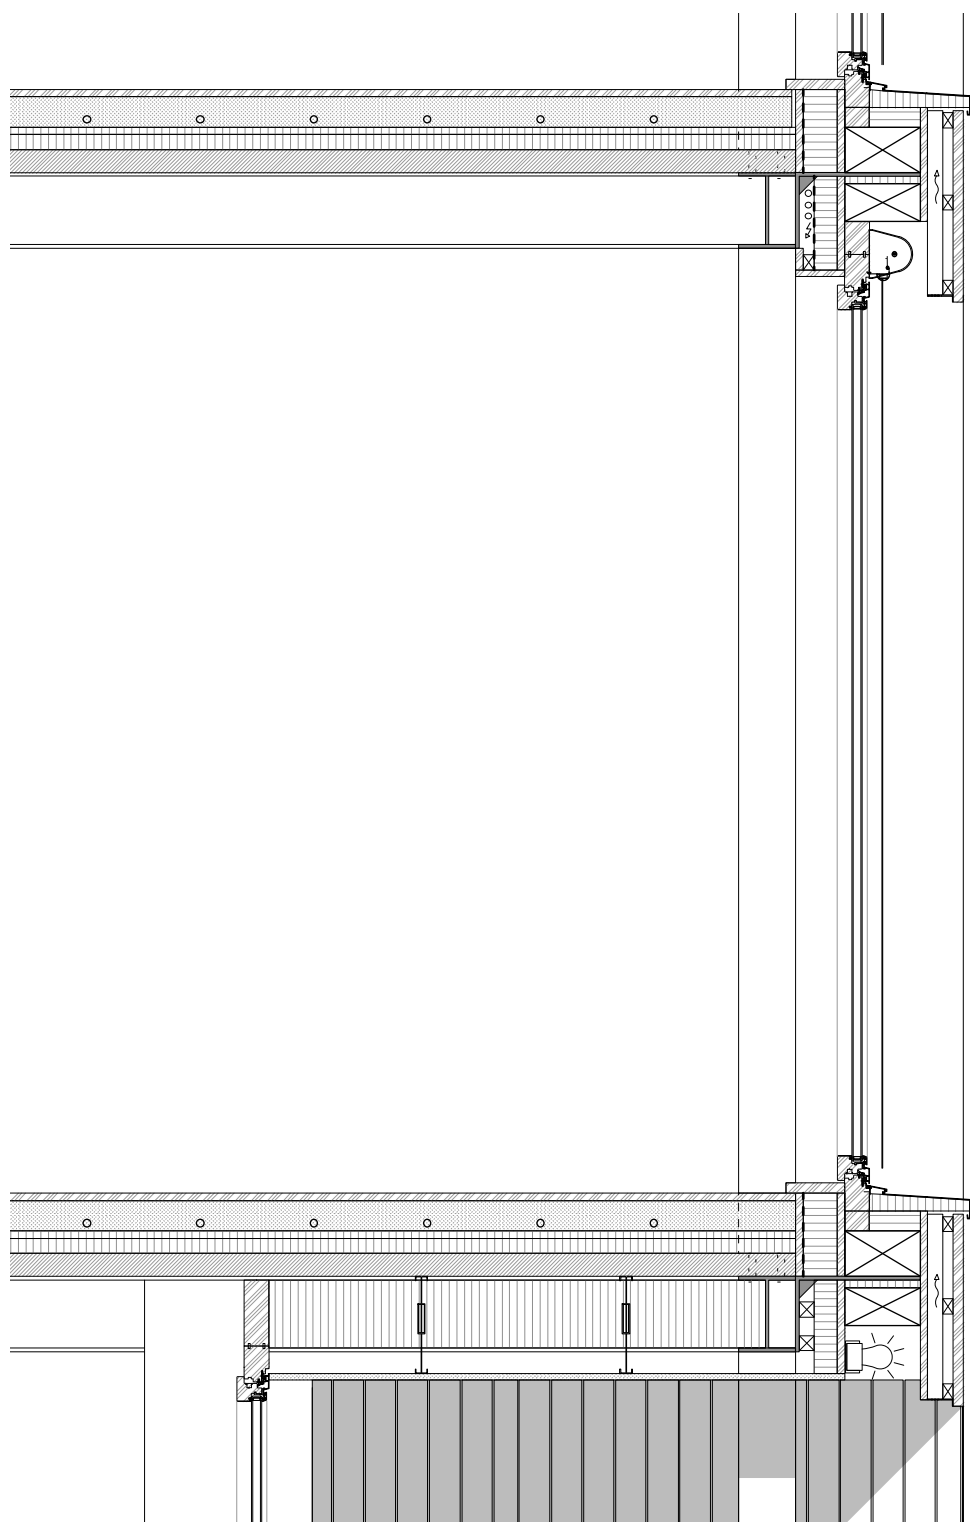


détail 6, vitrage bas

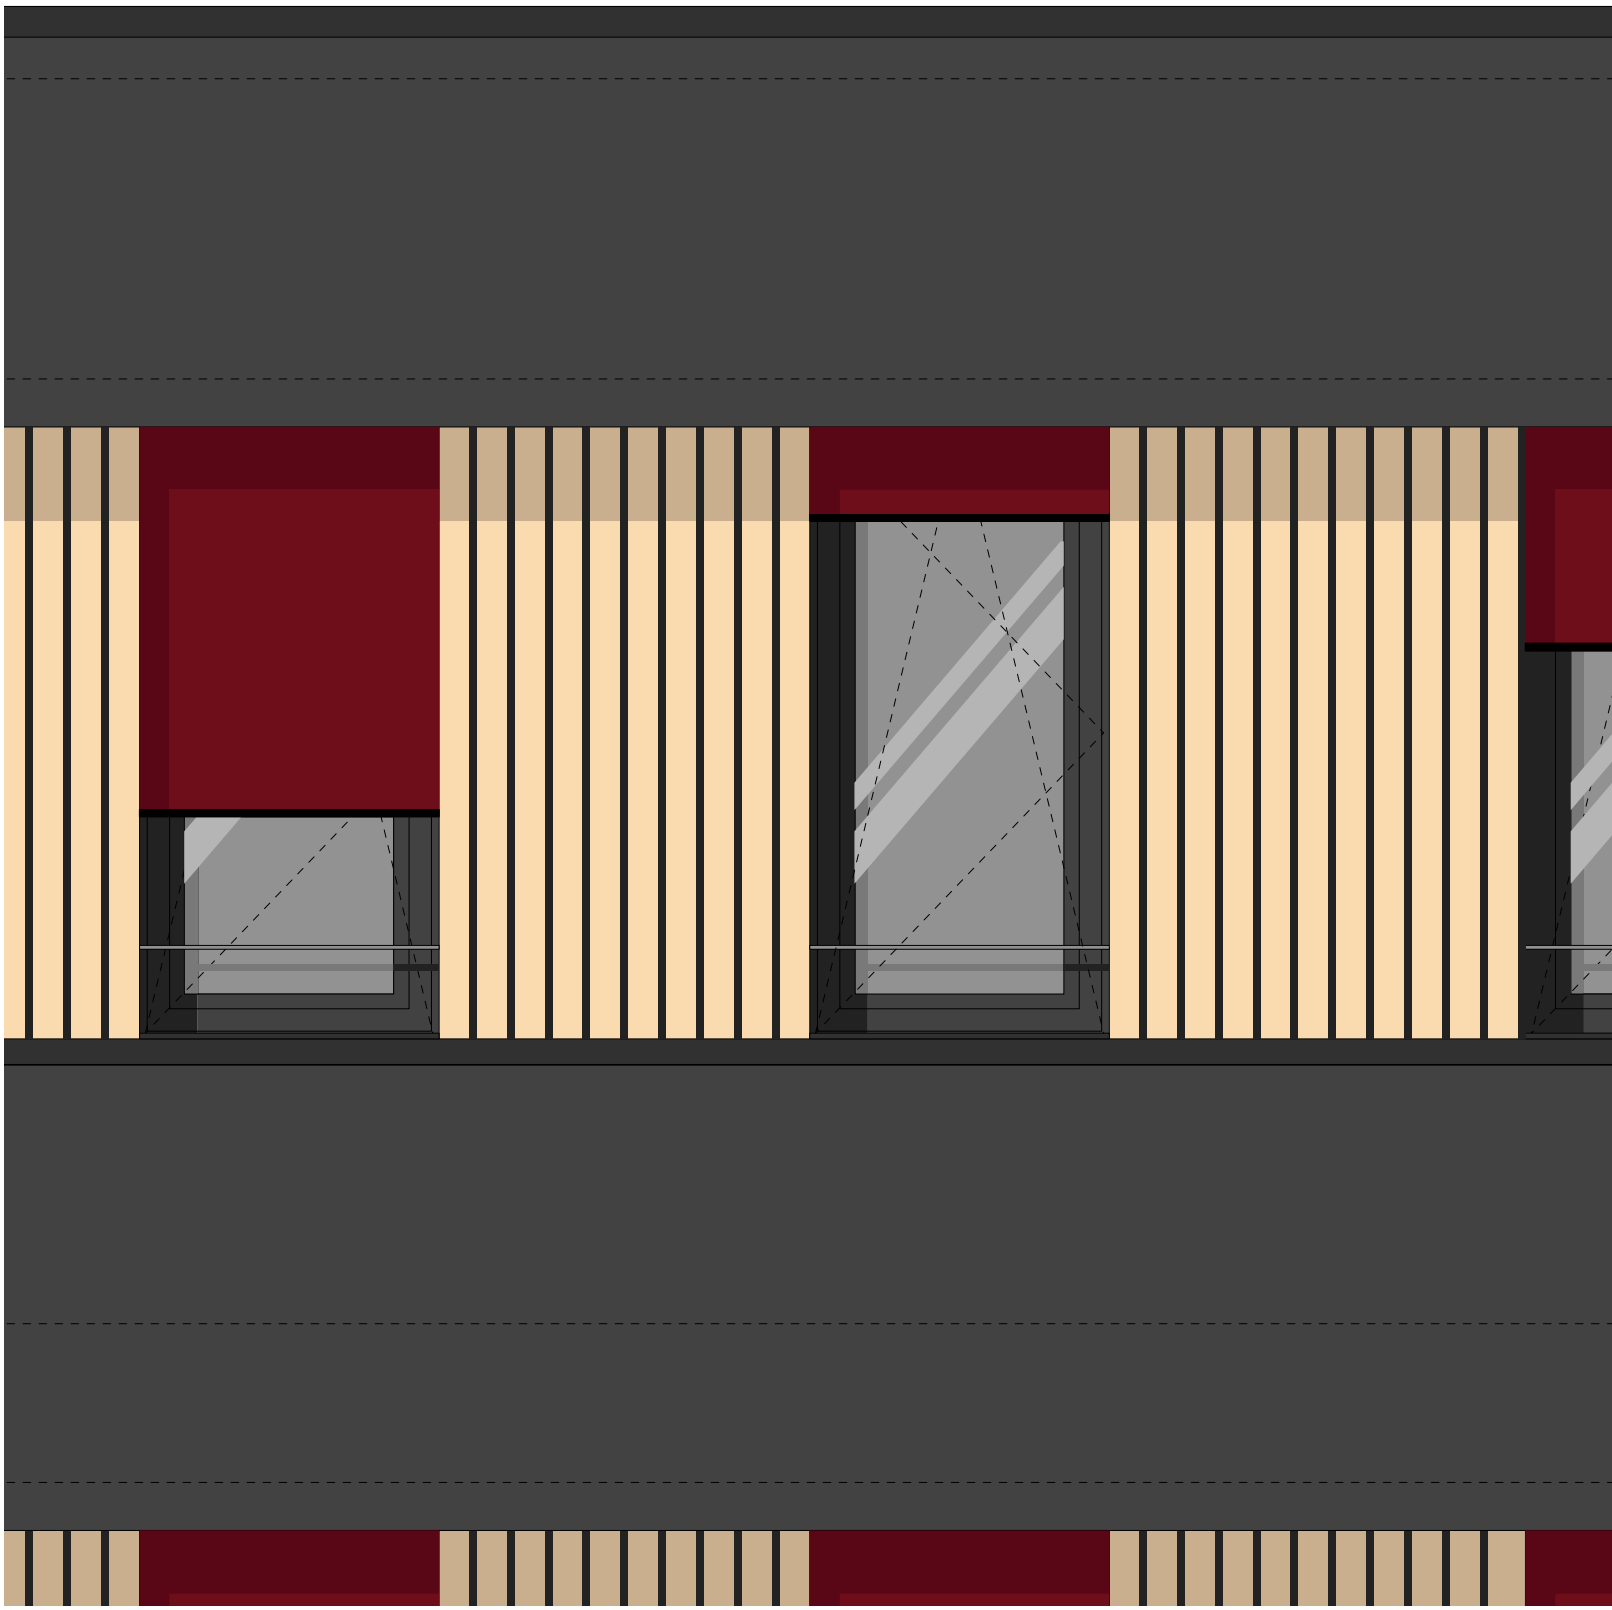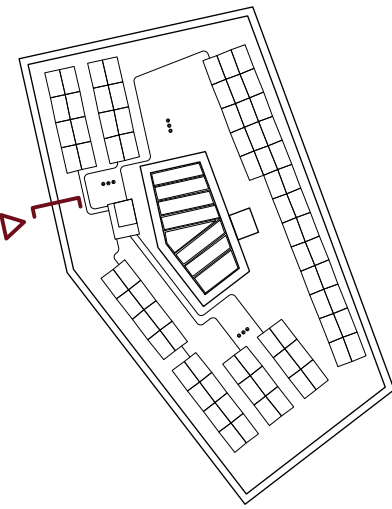


élévation

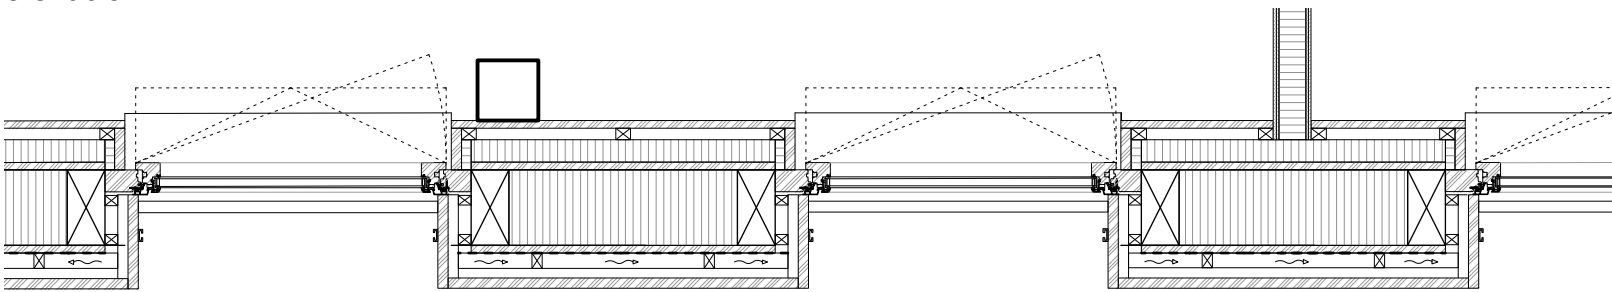


plan

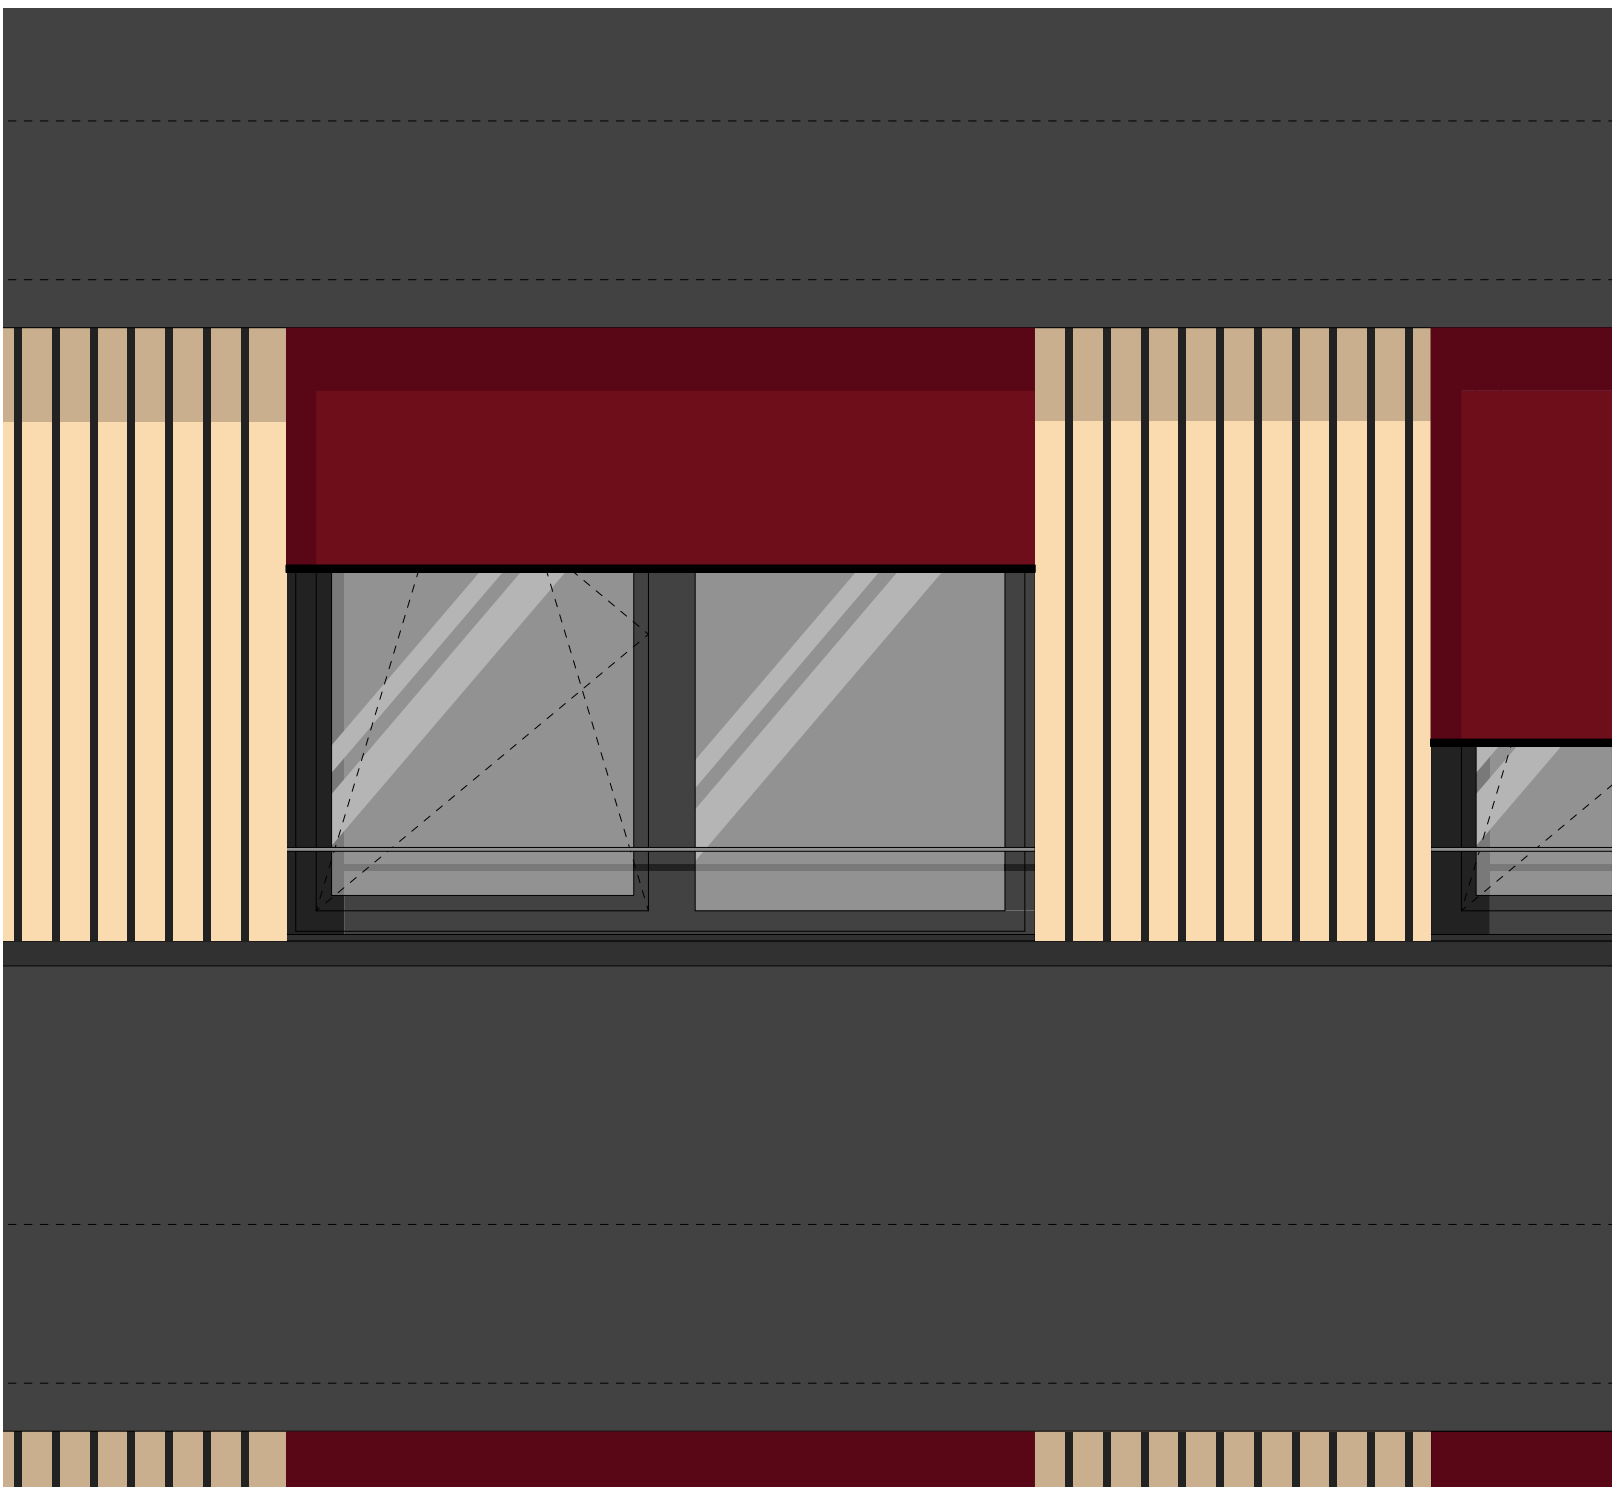


élévation

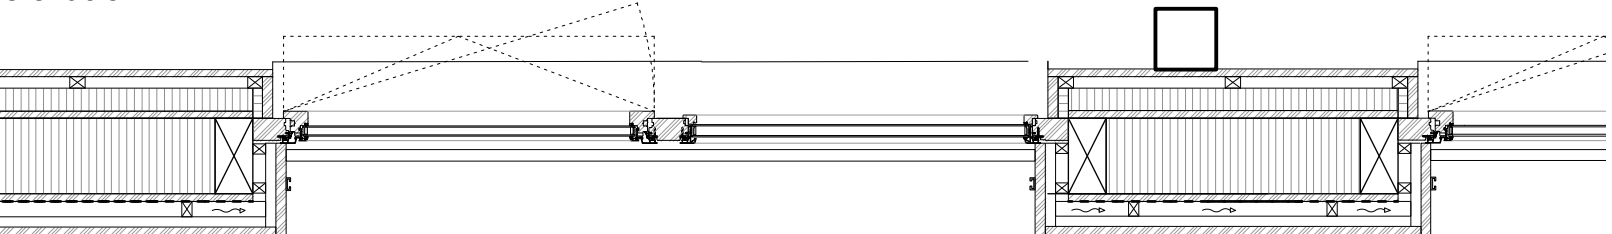

plan

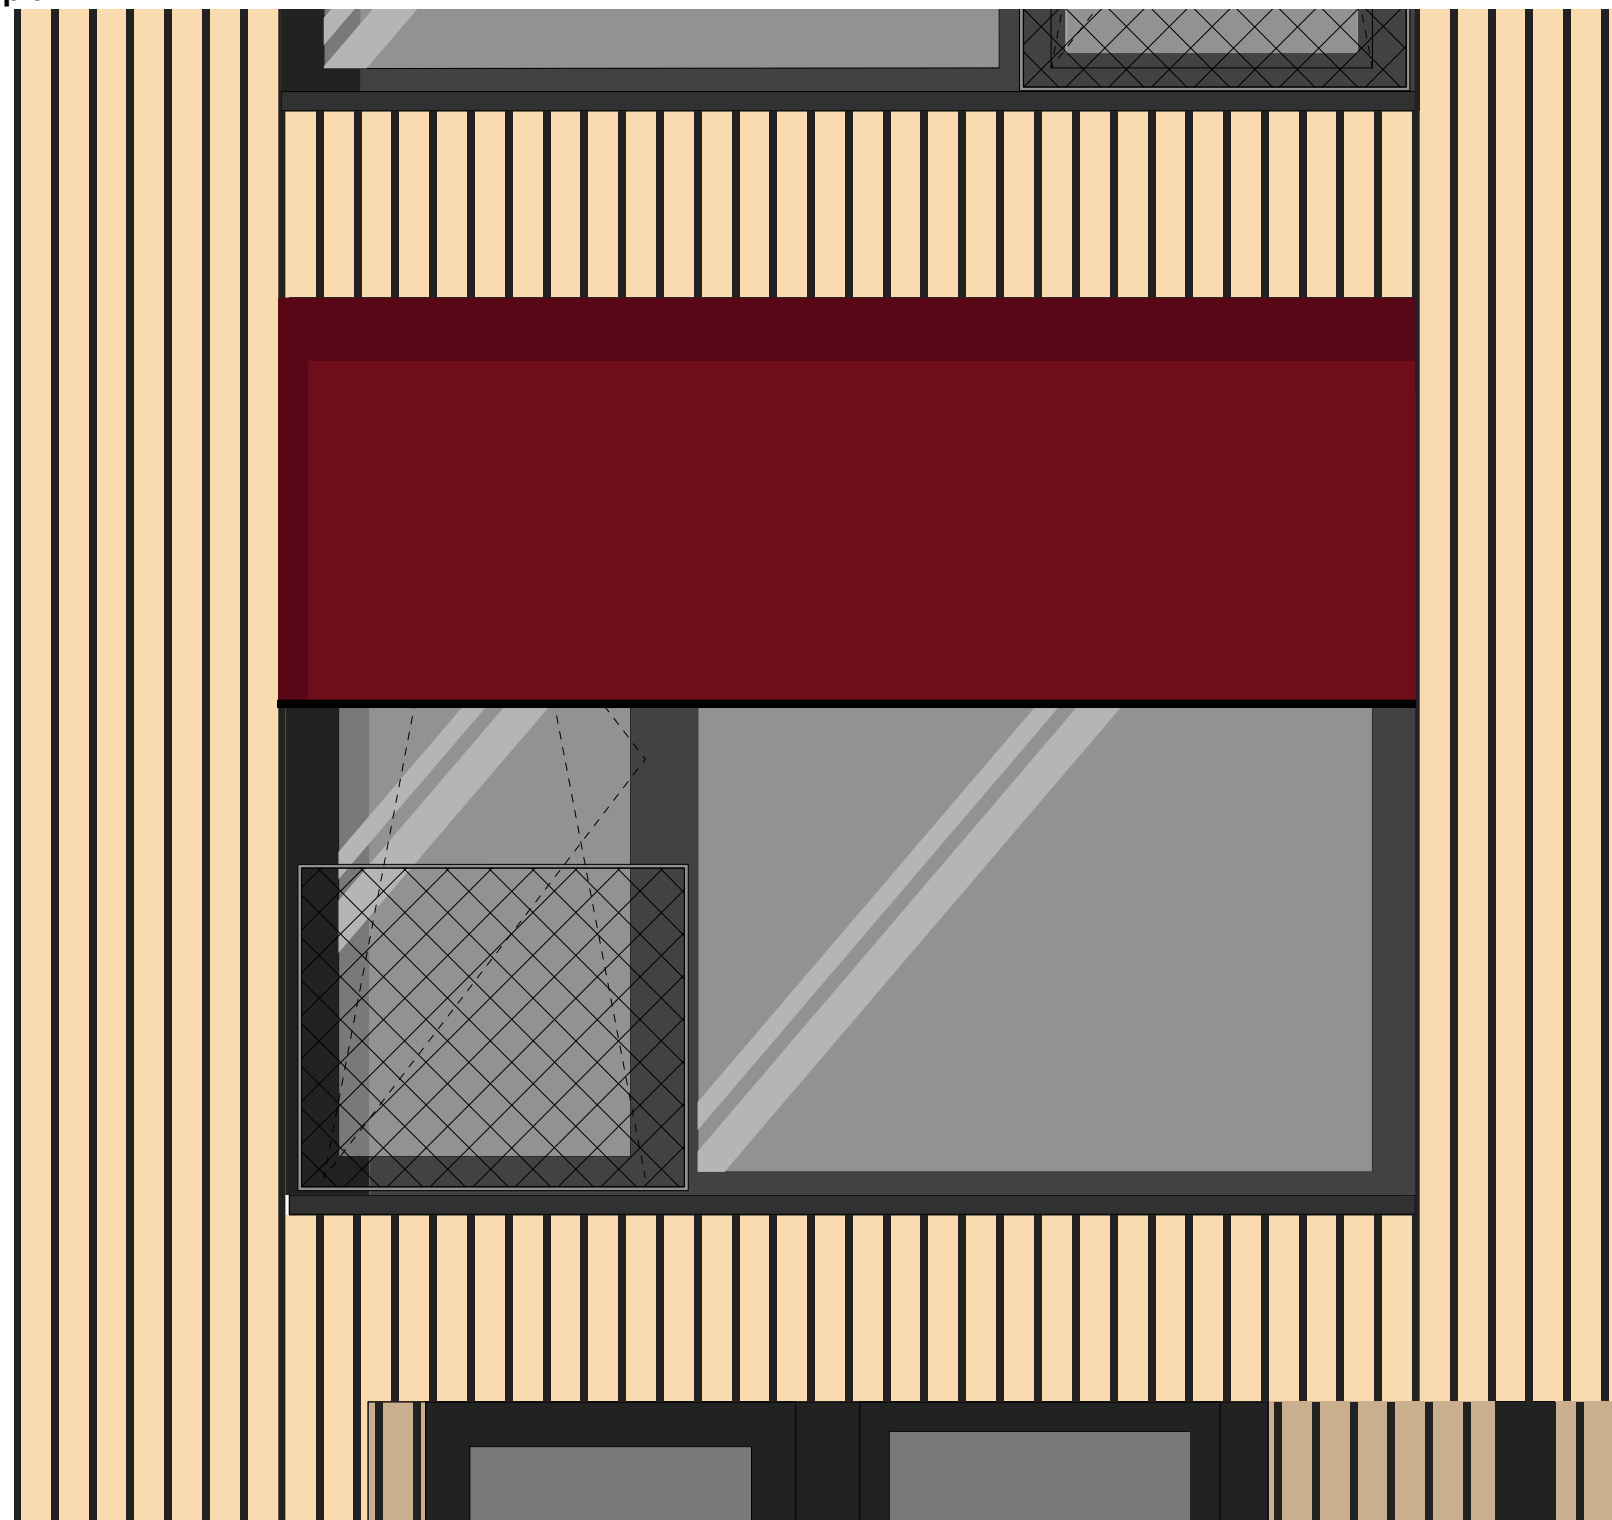

élévation

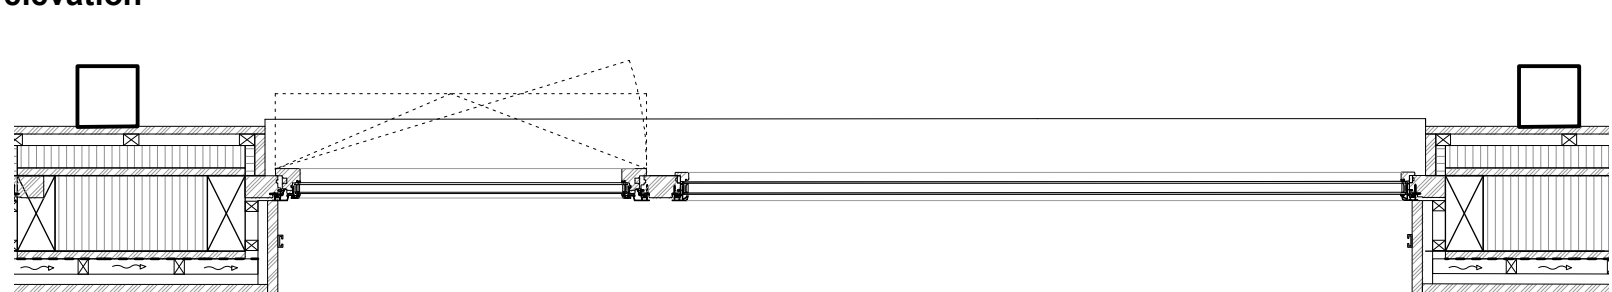

plan