




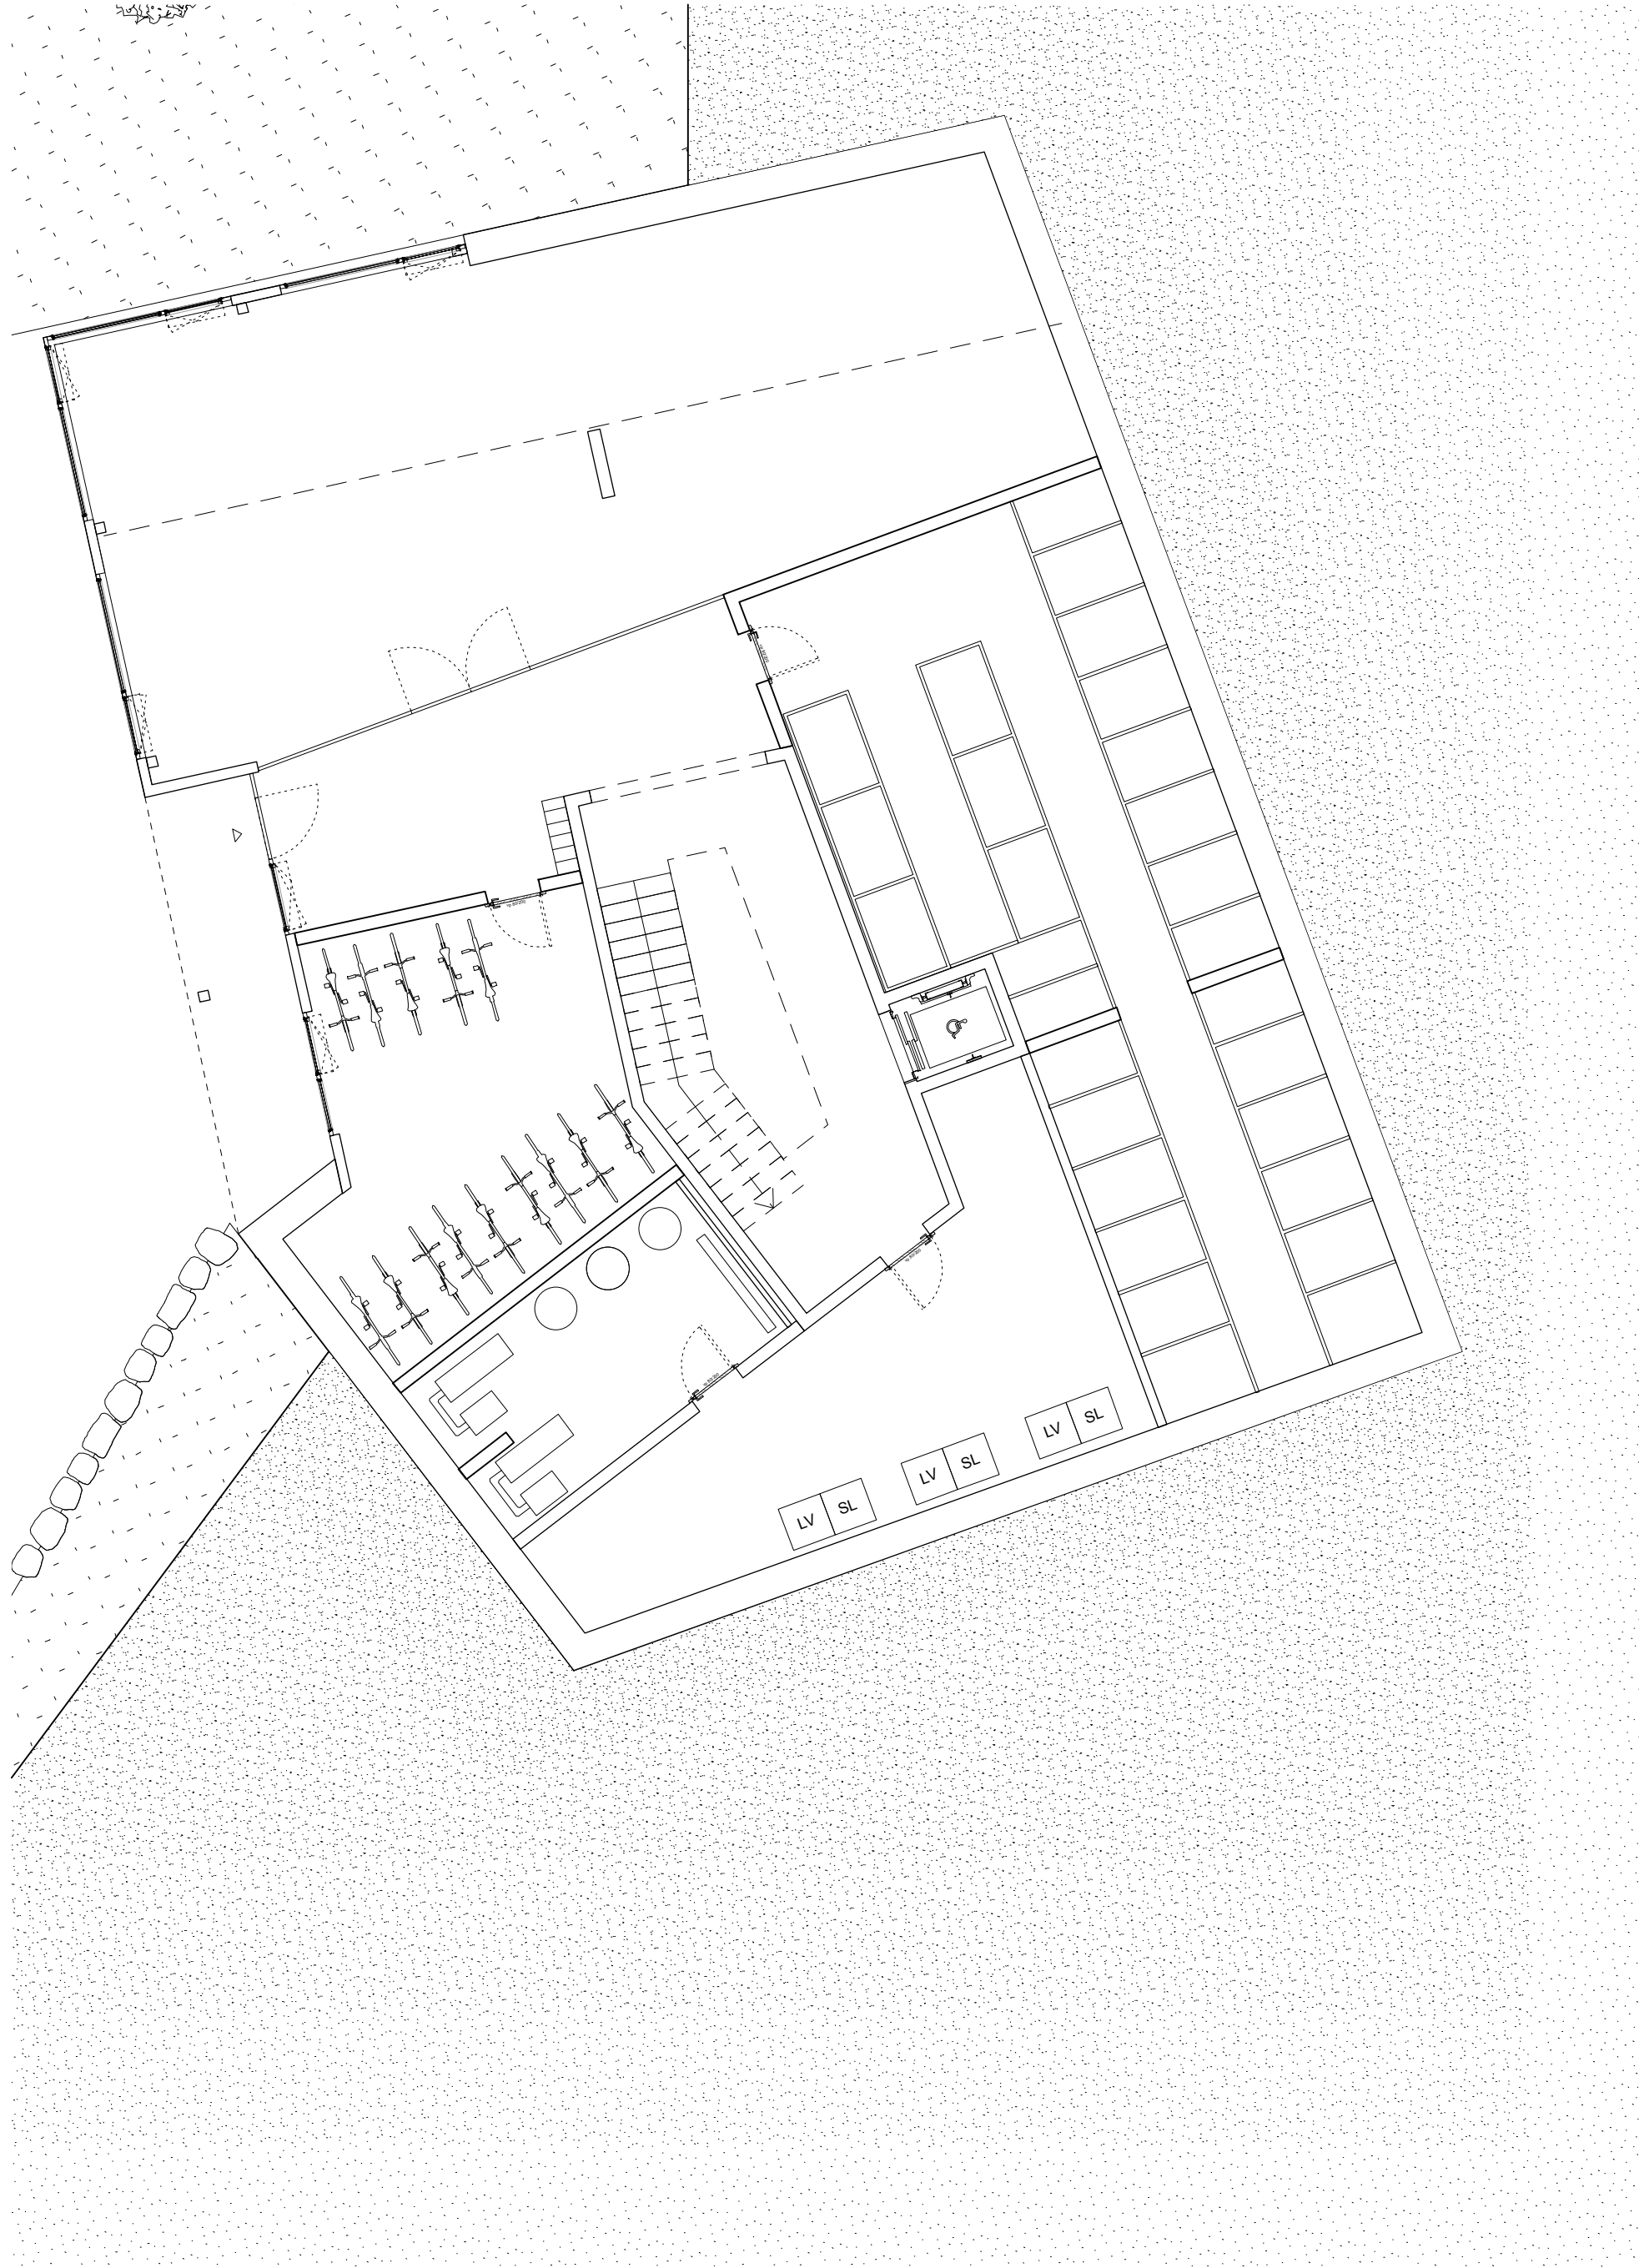


plan rez, echelle 1:100

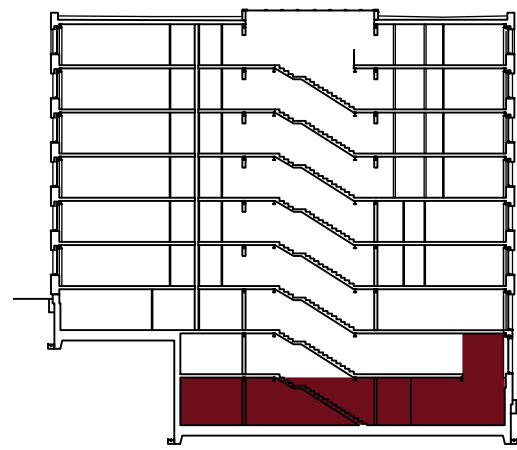


PROGRAMME:
ENTREE
LOCAL VELO
CAVES + LOCAL TECHNIQUE
SALLE EXPOSITIONS/VERNISSAGE
AVEC DOUBLE HAUTEUR SOUS PLAFOND

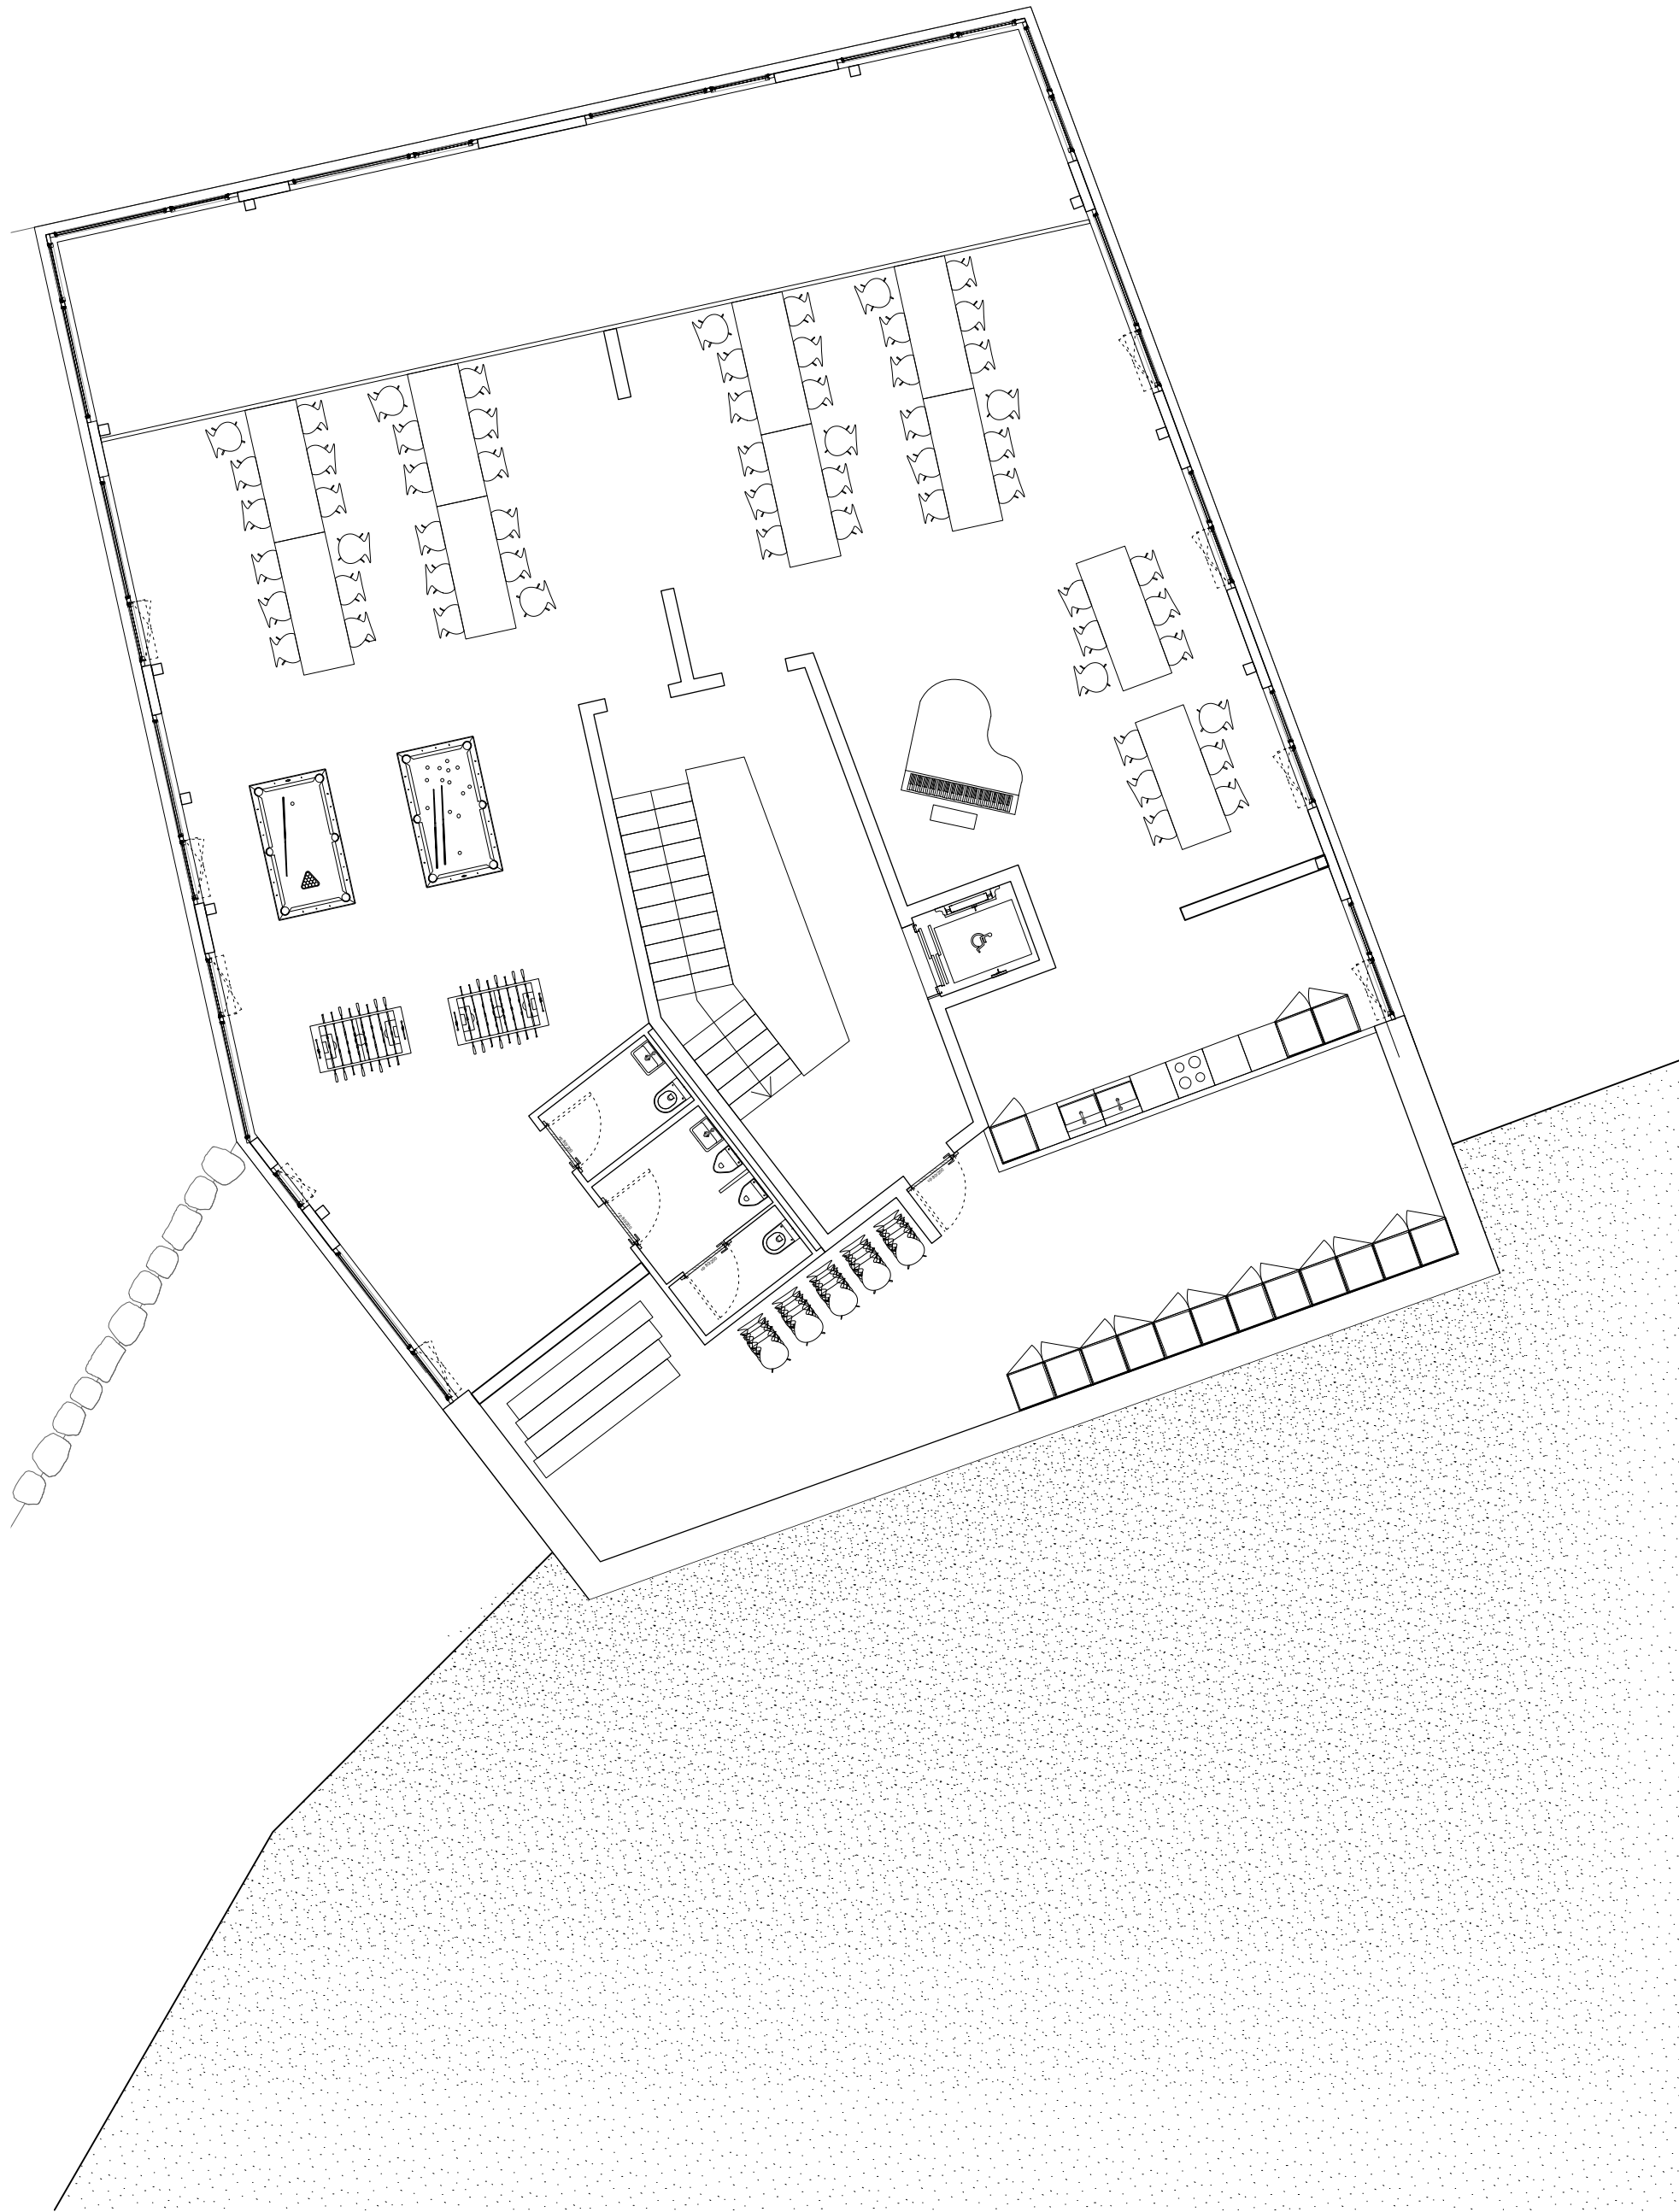


plan rez supérieur, echelle 1:100

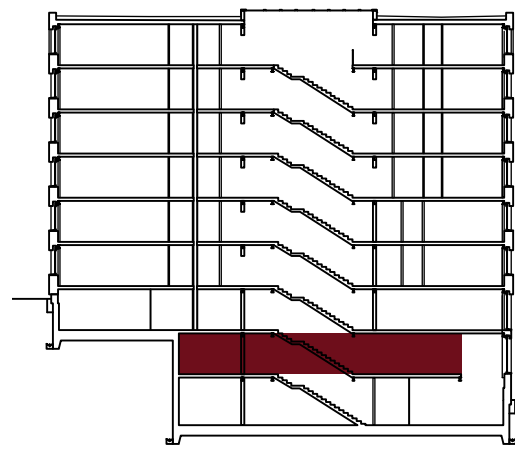

PROGRAMME:
SALLE DE FÊTE AVEC ESPACE JEUX ET CUISINE
LOCAL RANGEMENT
SANITAIRES

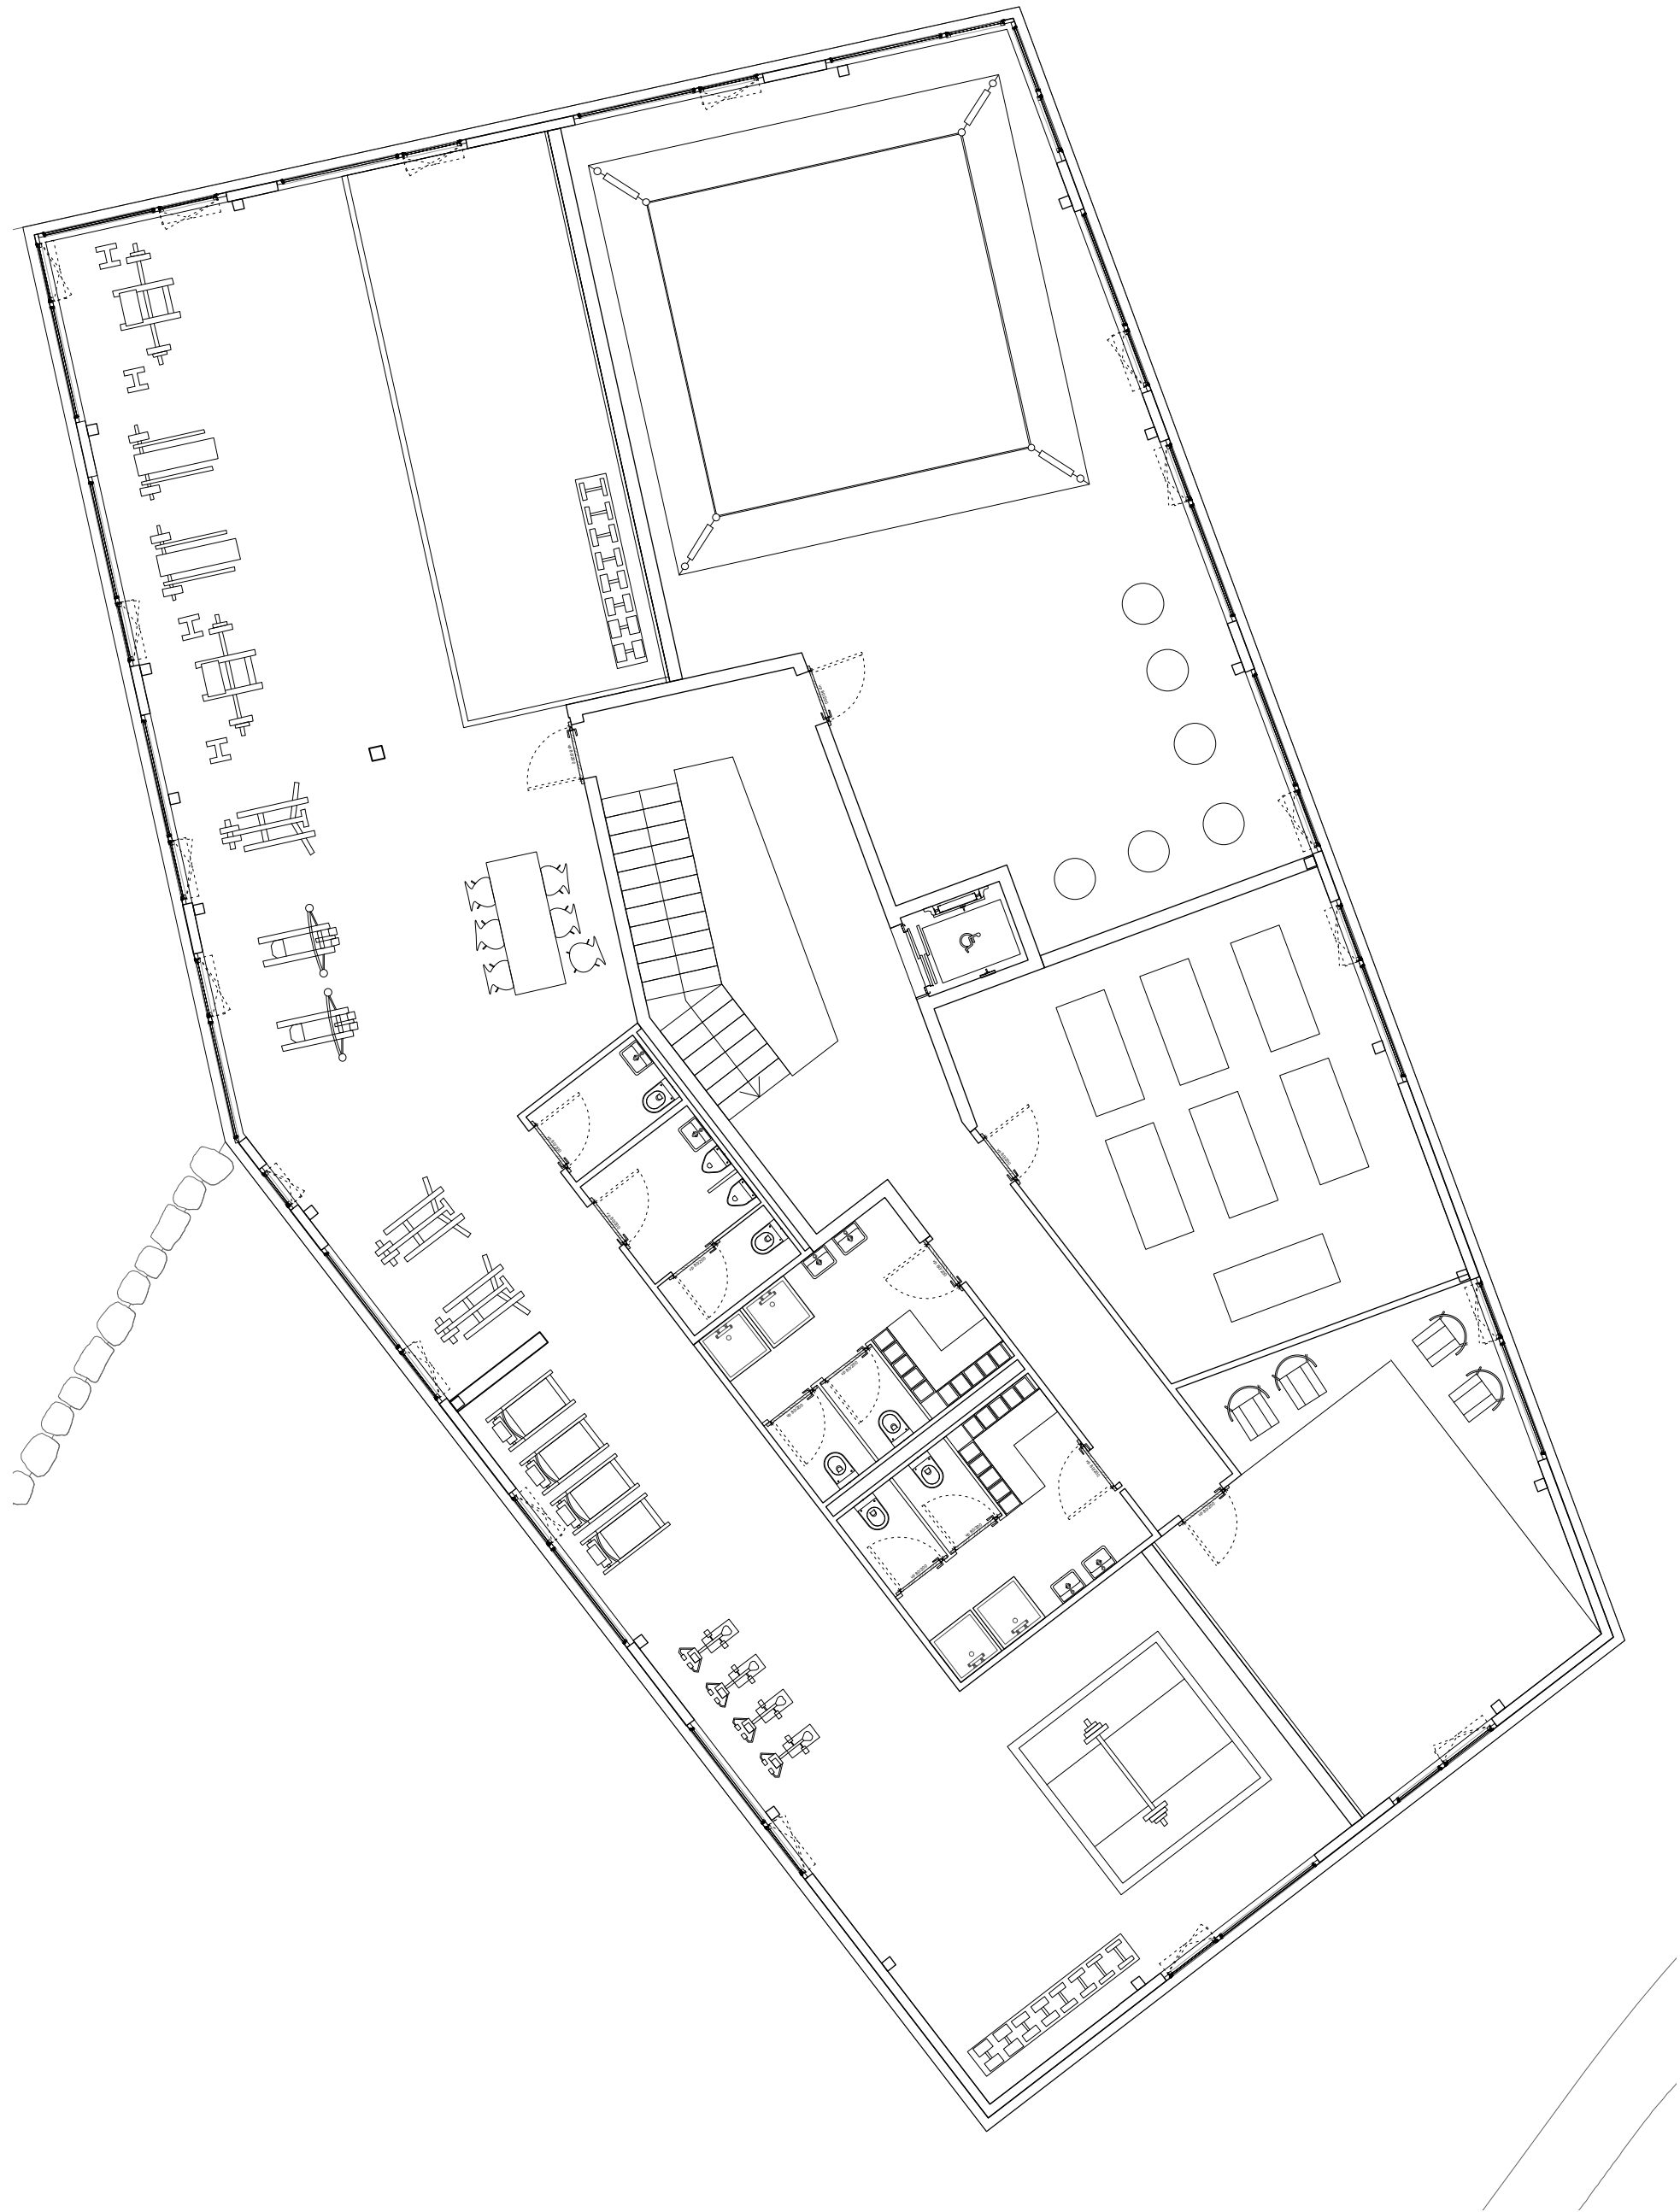

plan étage sport (+1), echelle 1:100

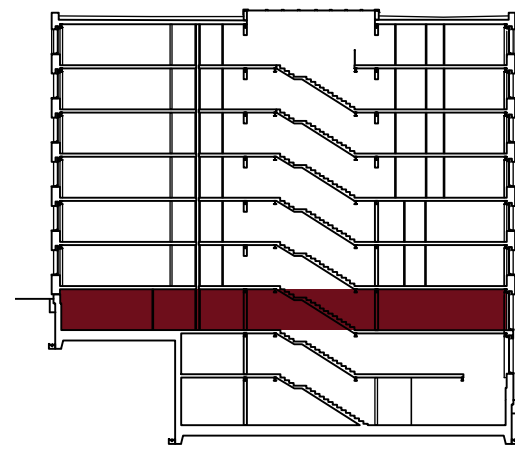

PROGRAMME:
VESTIAIRES - SANITAIRES
SALLE DE FITNESS
SALLE DE DANSE
SALLE DE YOGA-PILATE
SALLE DE BOXE