
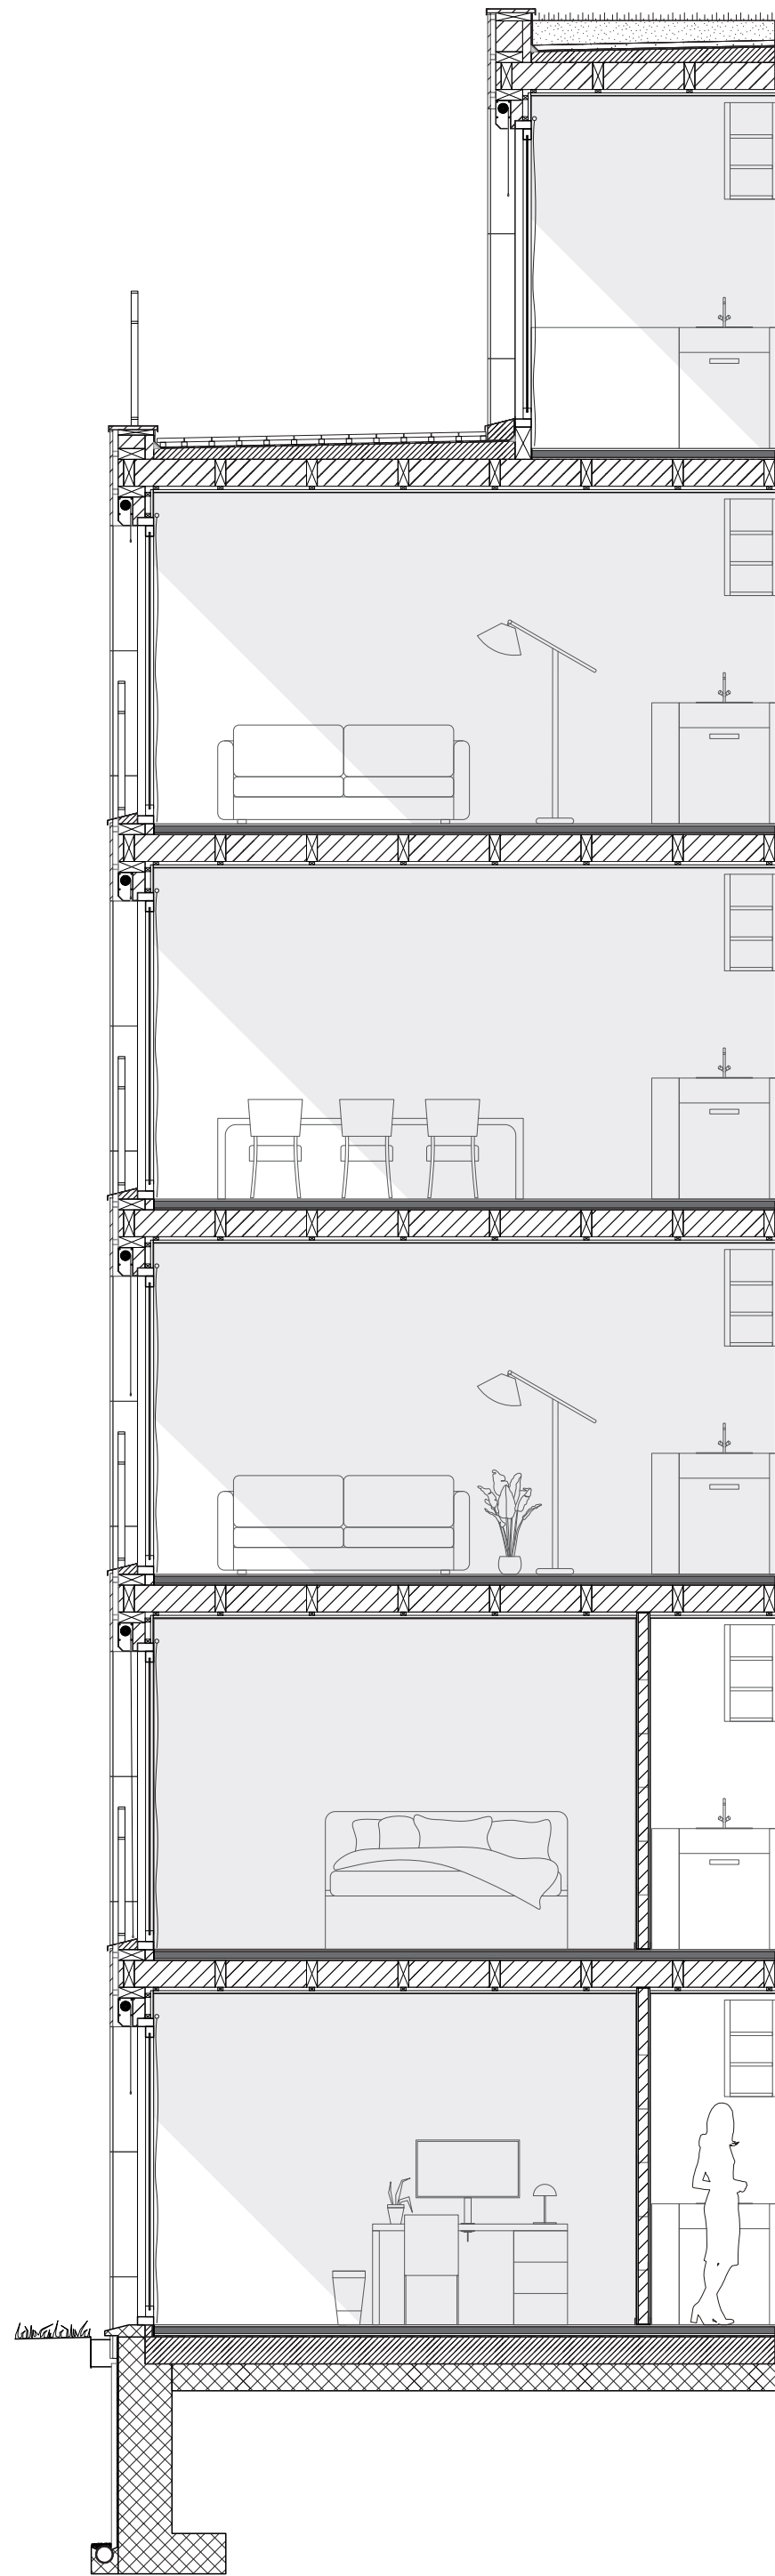


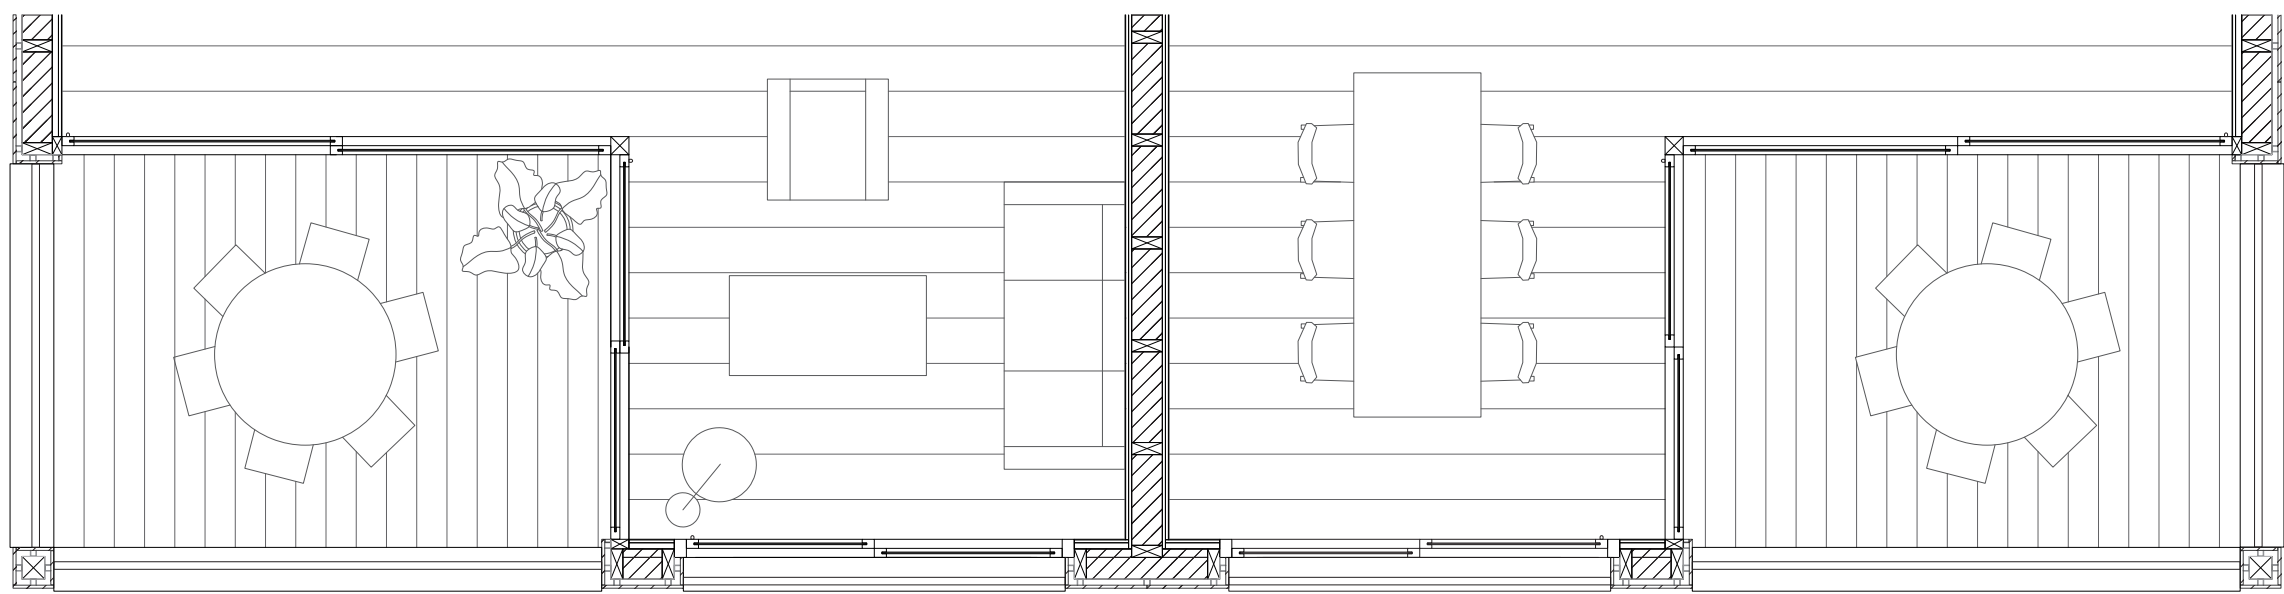

- Toiture :**
- Végétation, 15-20 cm
 - Gravier, 4 cm
 - Bande d'étanchéité (bitume)
 - Isolation XPS, 8-15 cm
 - Feuille PE
 - Isolation thermique avec structure porteuse en poutre en bois 20cm x 8cm
 - Vide technique, 2,5 cm
 - Plaques de plâtre, 2 cm
 - Revêtement parois en peinture
- Dalles entre étage :**
- Revêtement int. parquet, 1,5 cm
 - Chape en ciment, 5 cm
 - Isolation phonique, 1,5 cm
 - Isolation thermique + poutres en bois 20cm x 8cm
 - Vide technique, 2,5 cm
 - Plaques de plâtre, 2 cm
 - Revêtement parois en peinture
- Façade :**
- Revêtement extérieur en plaques calcaire, 2 cm
 - Profilé métallique, 4 cm
 - Isolation thermique avec structure porteuse en poutre en bois 20cm x 8cm
 - Vide technique, 2,5 cm
 - Plaques de plâtre, 2 cm
 - Revêtement parois en peinture

- Radier :**
- Revêtement int. parquet, 1,5 cm
 - Chape en ciment, 5 cm
 - Isolation phonique, 1,5 cm
 - Bande d'étanchéité (bitume)
 - Isolation thermique XPS, 20 cm
 - Radier en béton armé, 20 cm
- Semelle filante :**
- Béton
 - Etanchéité
 - Plaques filtrantes, 4 cm
 - Gravier
 - Drain