


Coupe détail 1:20



Elévation 1:20

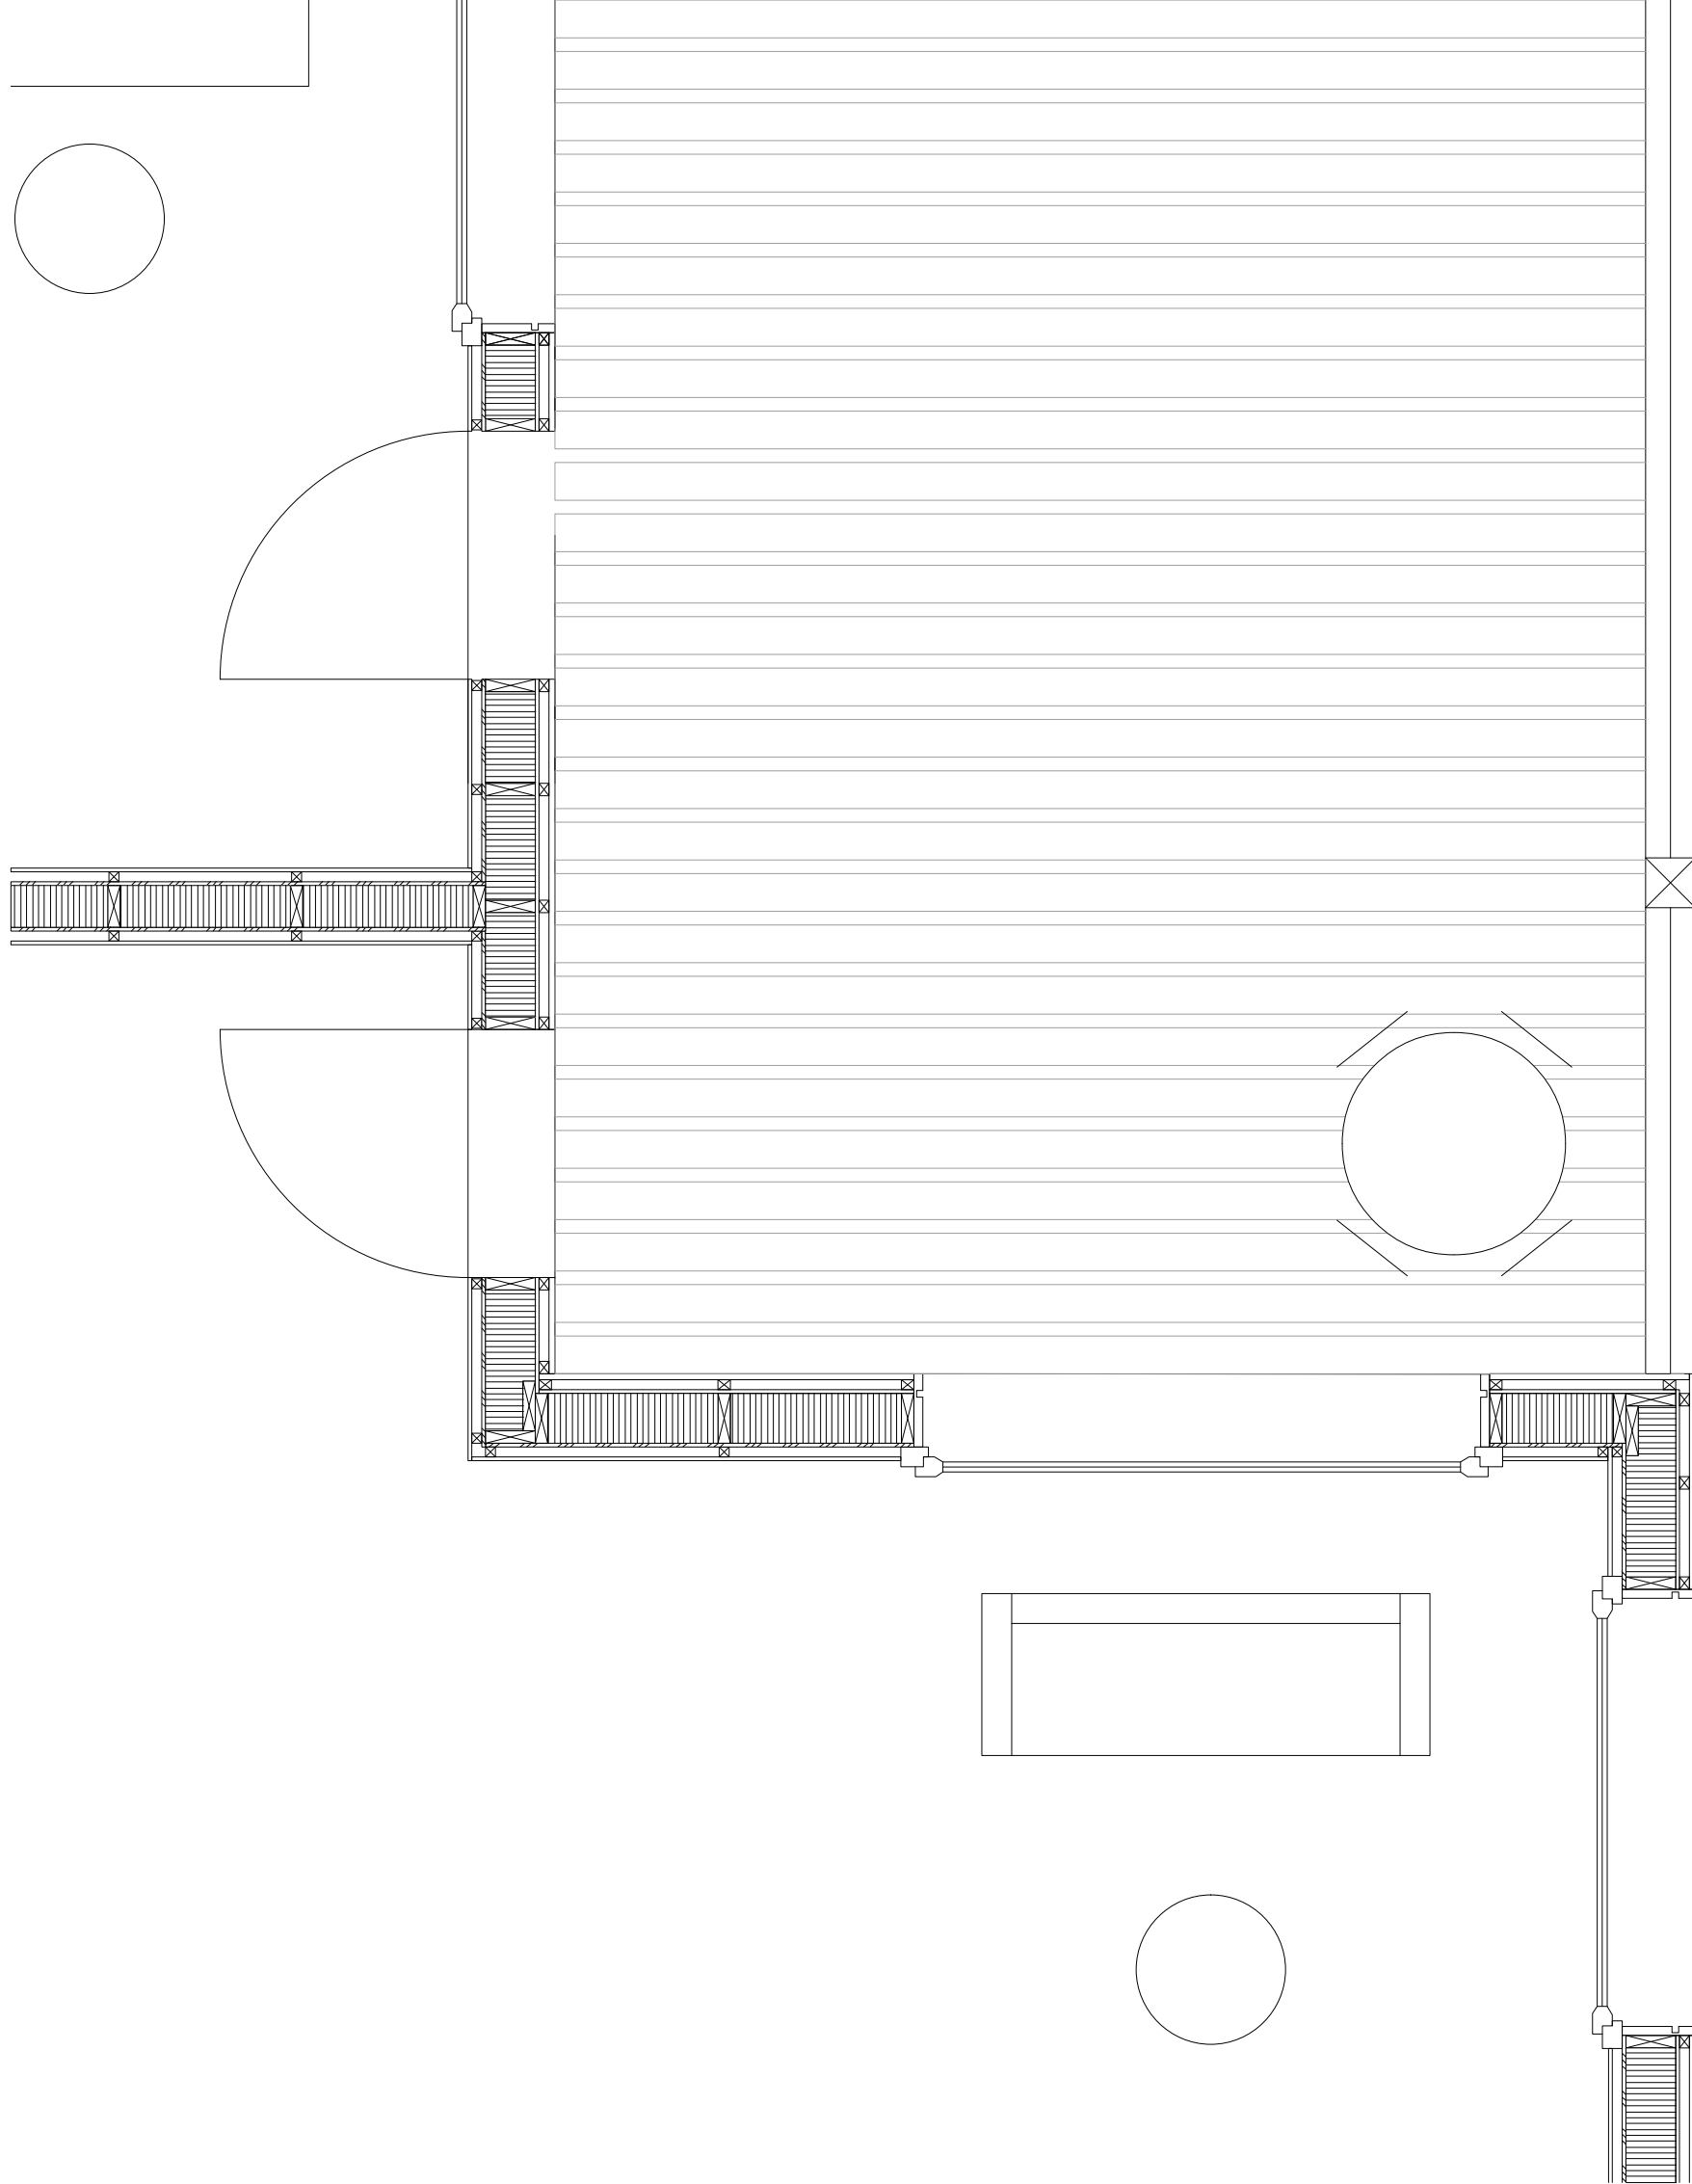

Plan détail 1:20