
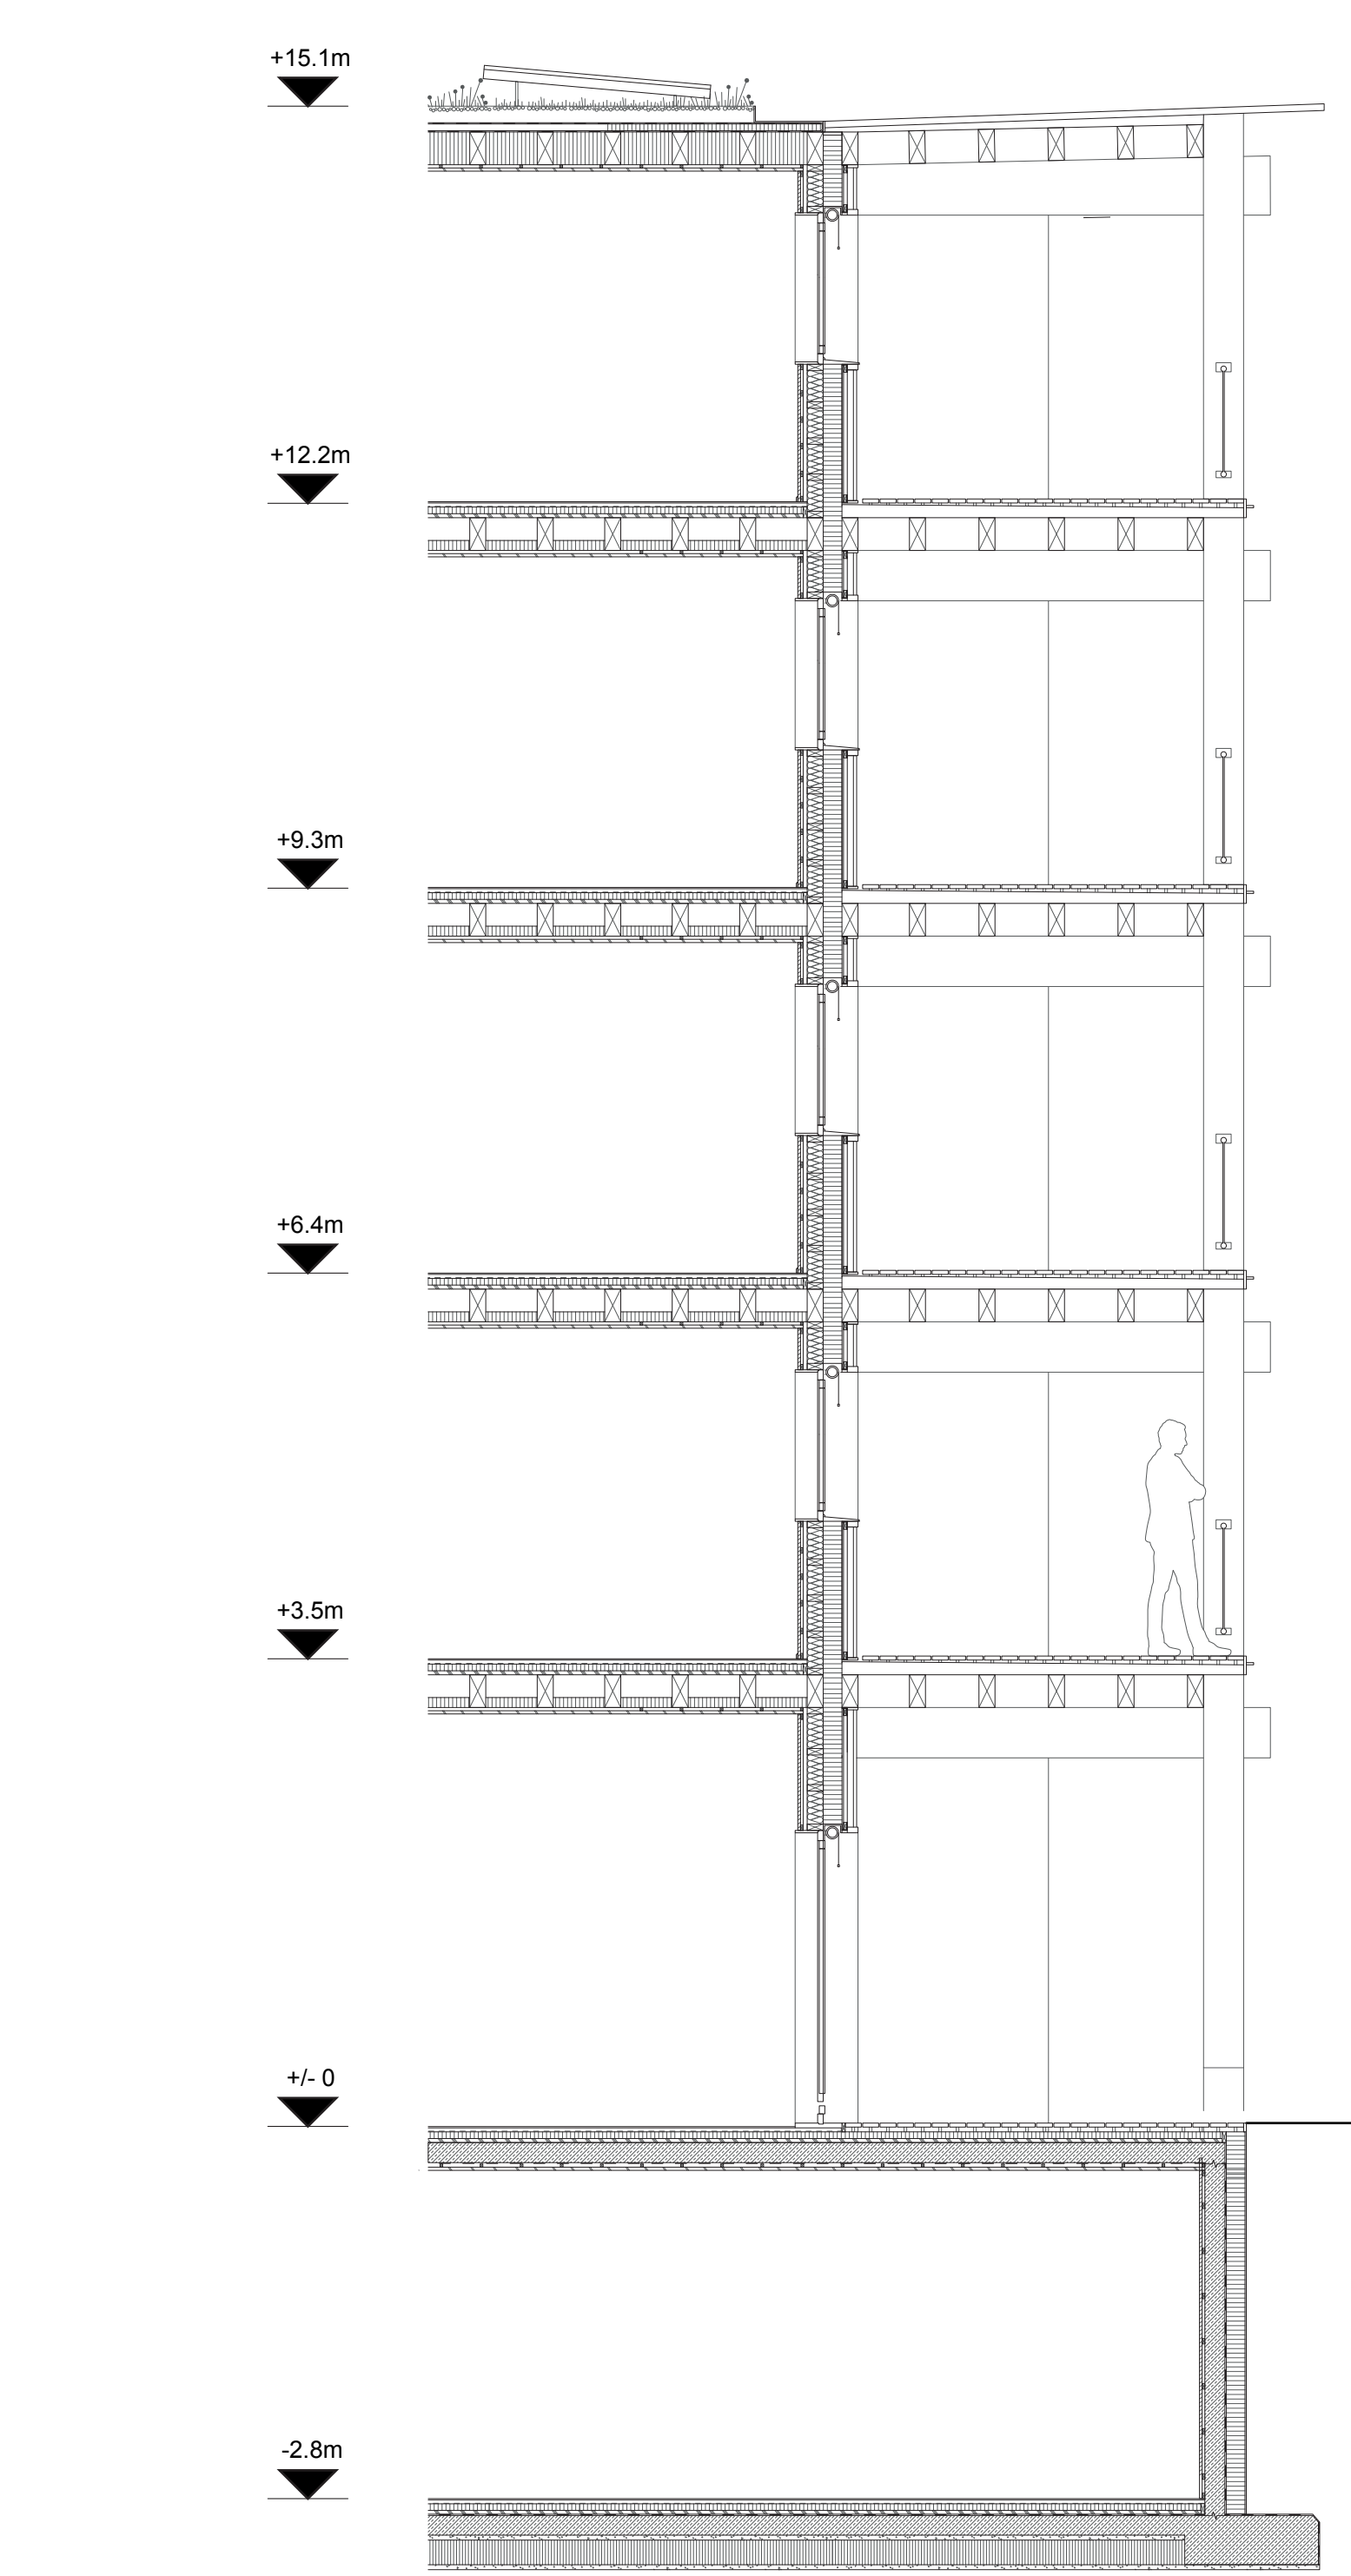


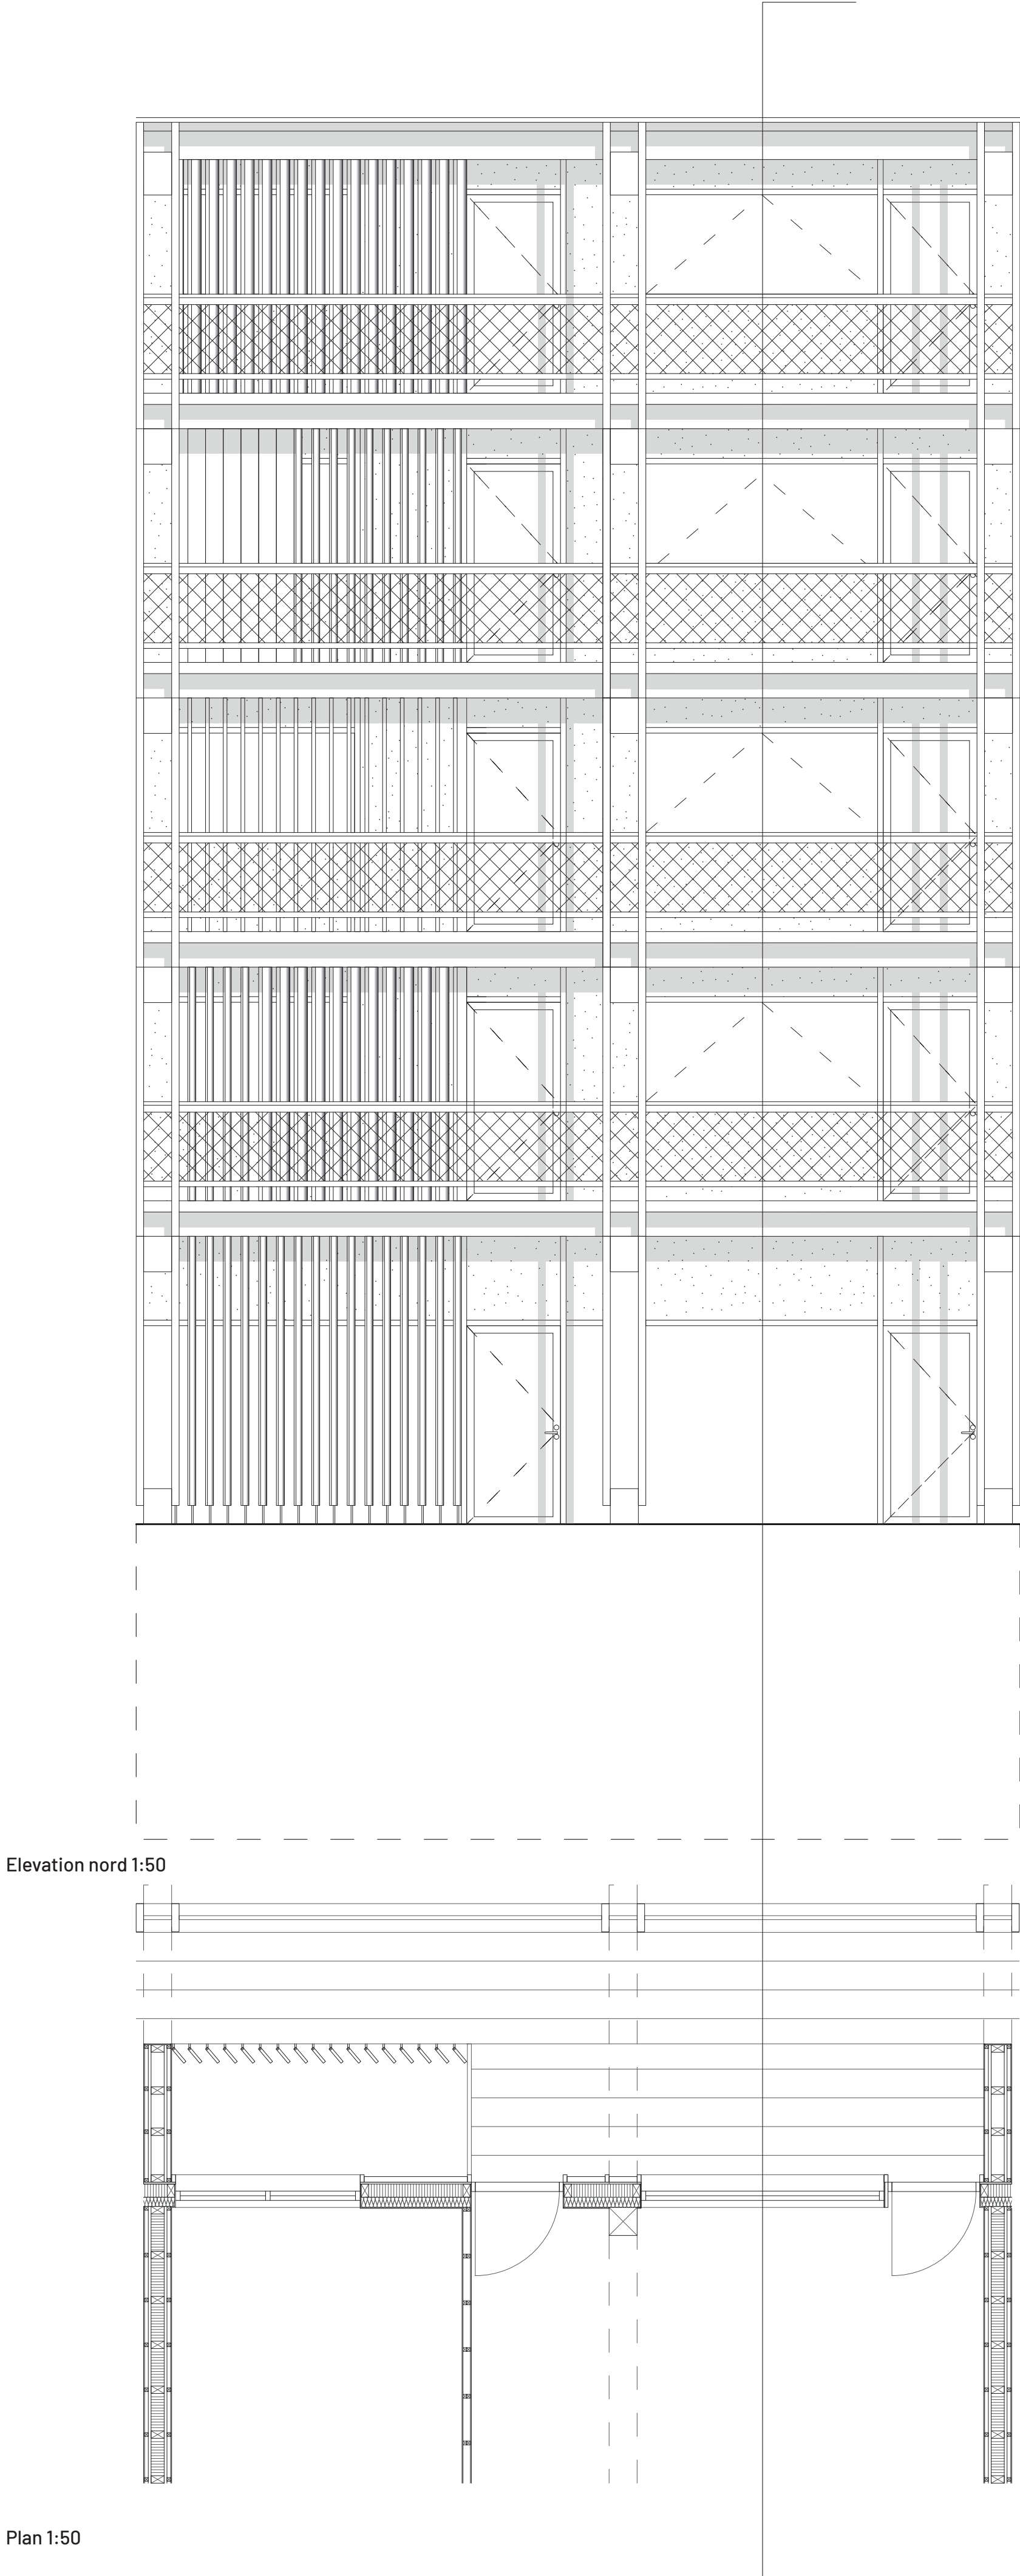

Toiture végétalisée :

- Couvert en tôle métallique
- Gouttière en tôle métallique
- Terre végétale
- Couche drainante
- Couche de protection
- Étanchéité bitumineuse
- Panneau isolant
- Pare vapeur

Façade

- Panneau Lièges + cadres en bois
- Sous-structure
- Pare -pluie
- Store en tissu
- Panneau isolant en fibres de bois
- Panneau isolant en fibres de bois
- Pare vapeur
- Sous-structure + vide technique
- Revêtement

Plancher

- Finition
- Chape
- Couche séparation
- Isolation phonique
- tripli
- Solivage + isolation thermique/phonique
- Pare-vapeur
- Faux plafond lattage
- Finition

Sol balcon/coursive

- Plancher
- Plot
- Dalle béton (pente 2%)
- Solivage

Plafond sous-sol

- Finition
- Chape
- Couche séparation
- Isolation phonique
- Etanchéité
- Dalle
- Pare-vapeur
- Faux plafond lattage
- Finition

Mur sous-sol

- Étanchéité
- Isolation thermique
- Pare vapeur
- Mur porteur
- Sous-structure + vide technique
- Revêtement

Radier

- Finition
- Chape
- Couche séparation
- Isolation phonique
- Etanchéité
- Dalle Radier
- Pré-béton
- Isolation thermique
- pré-béton

