

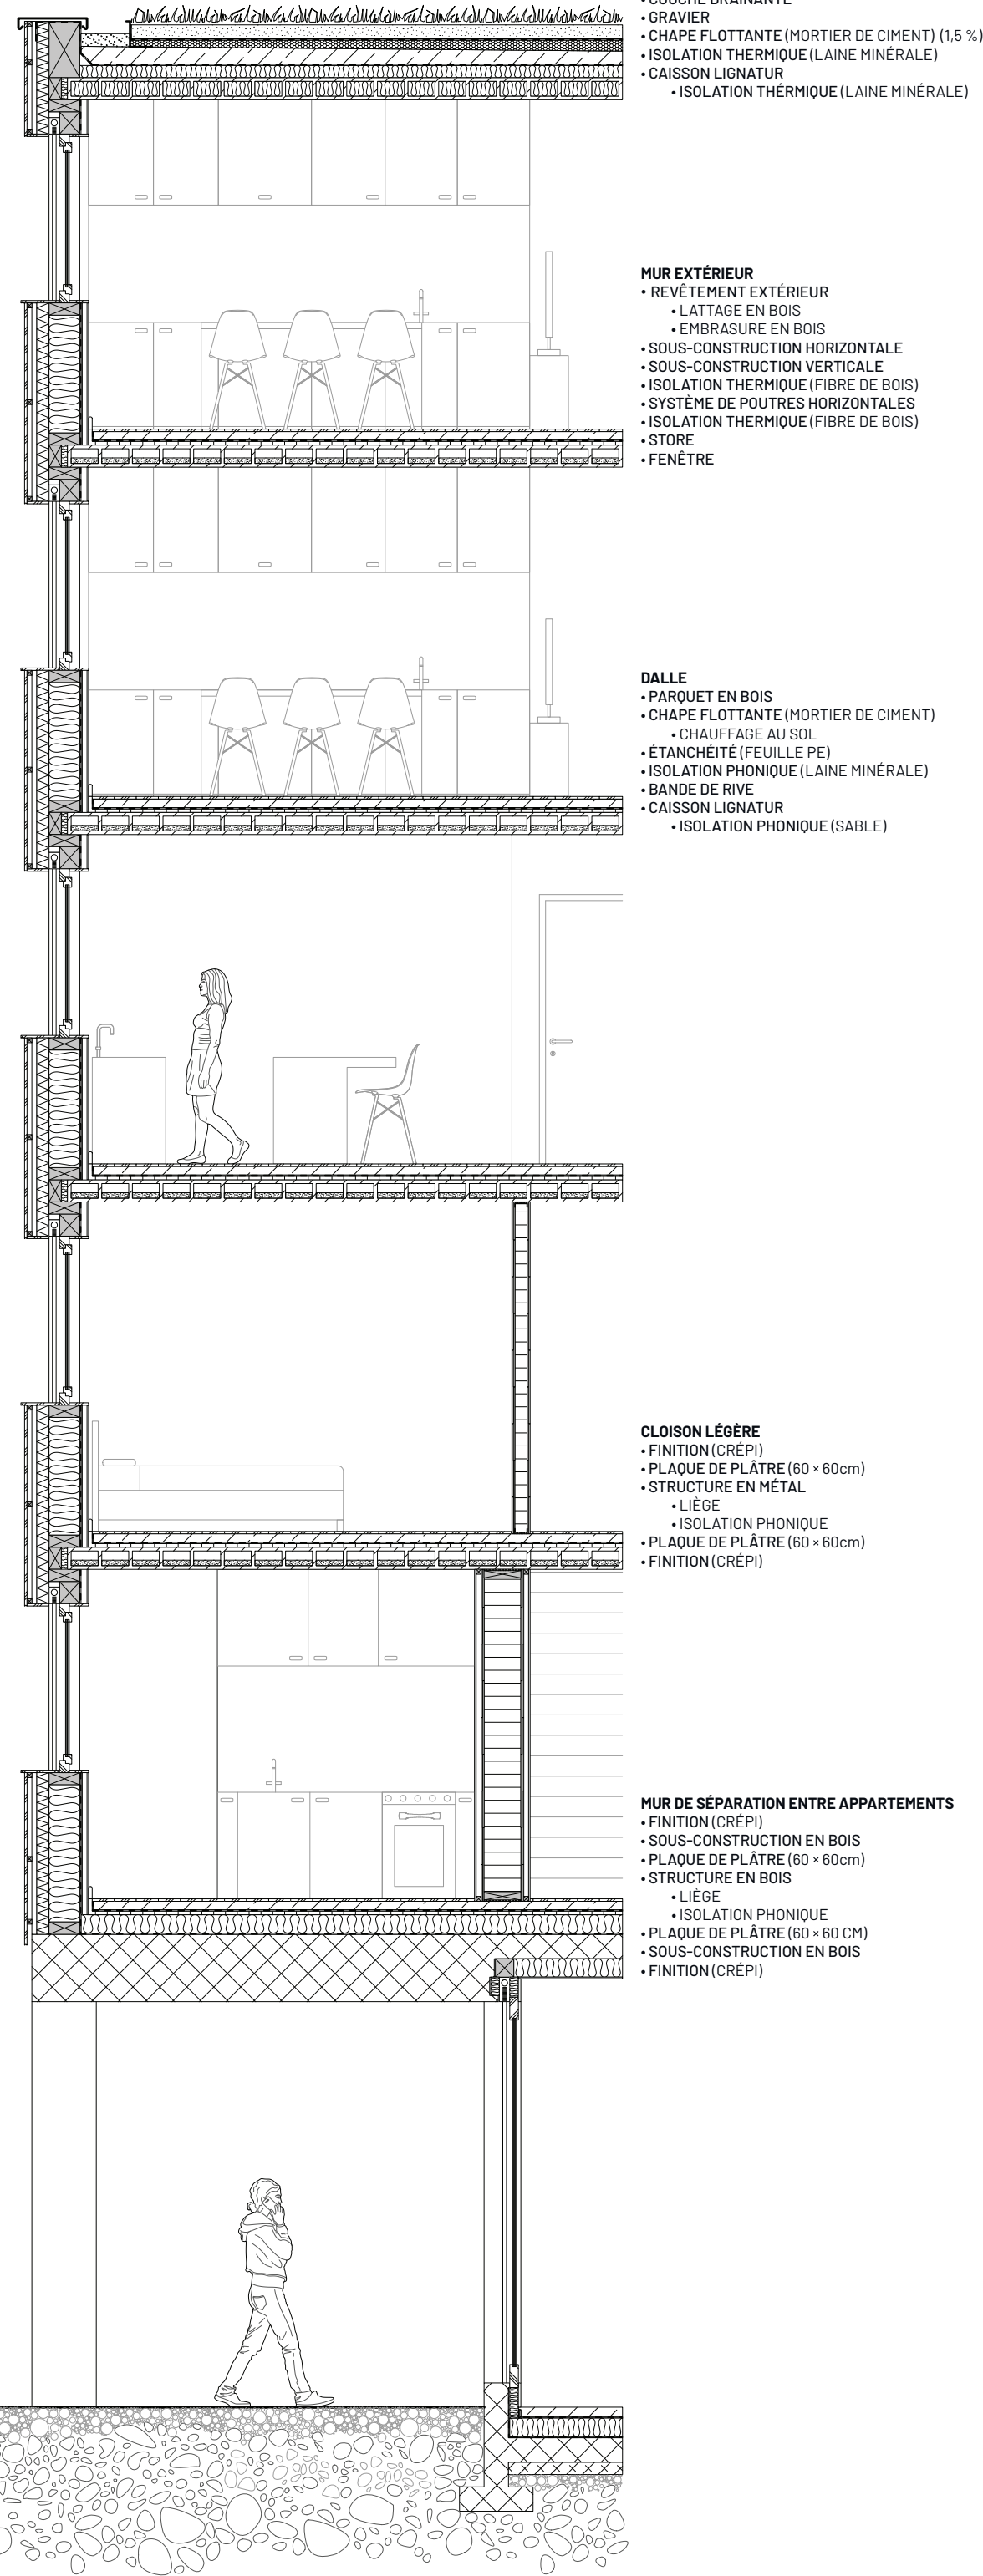


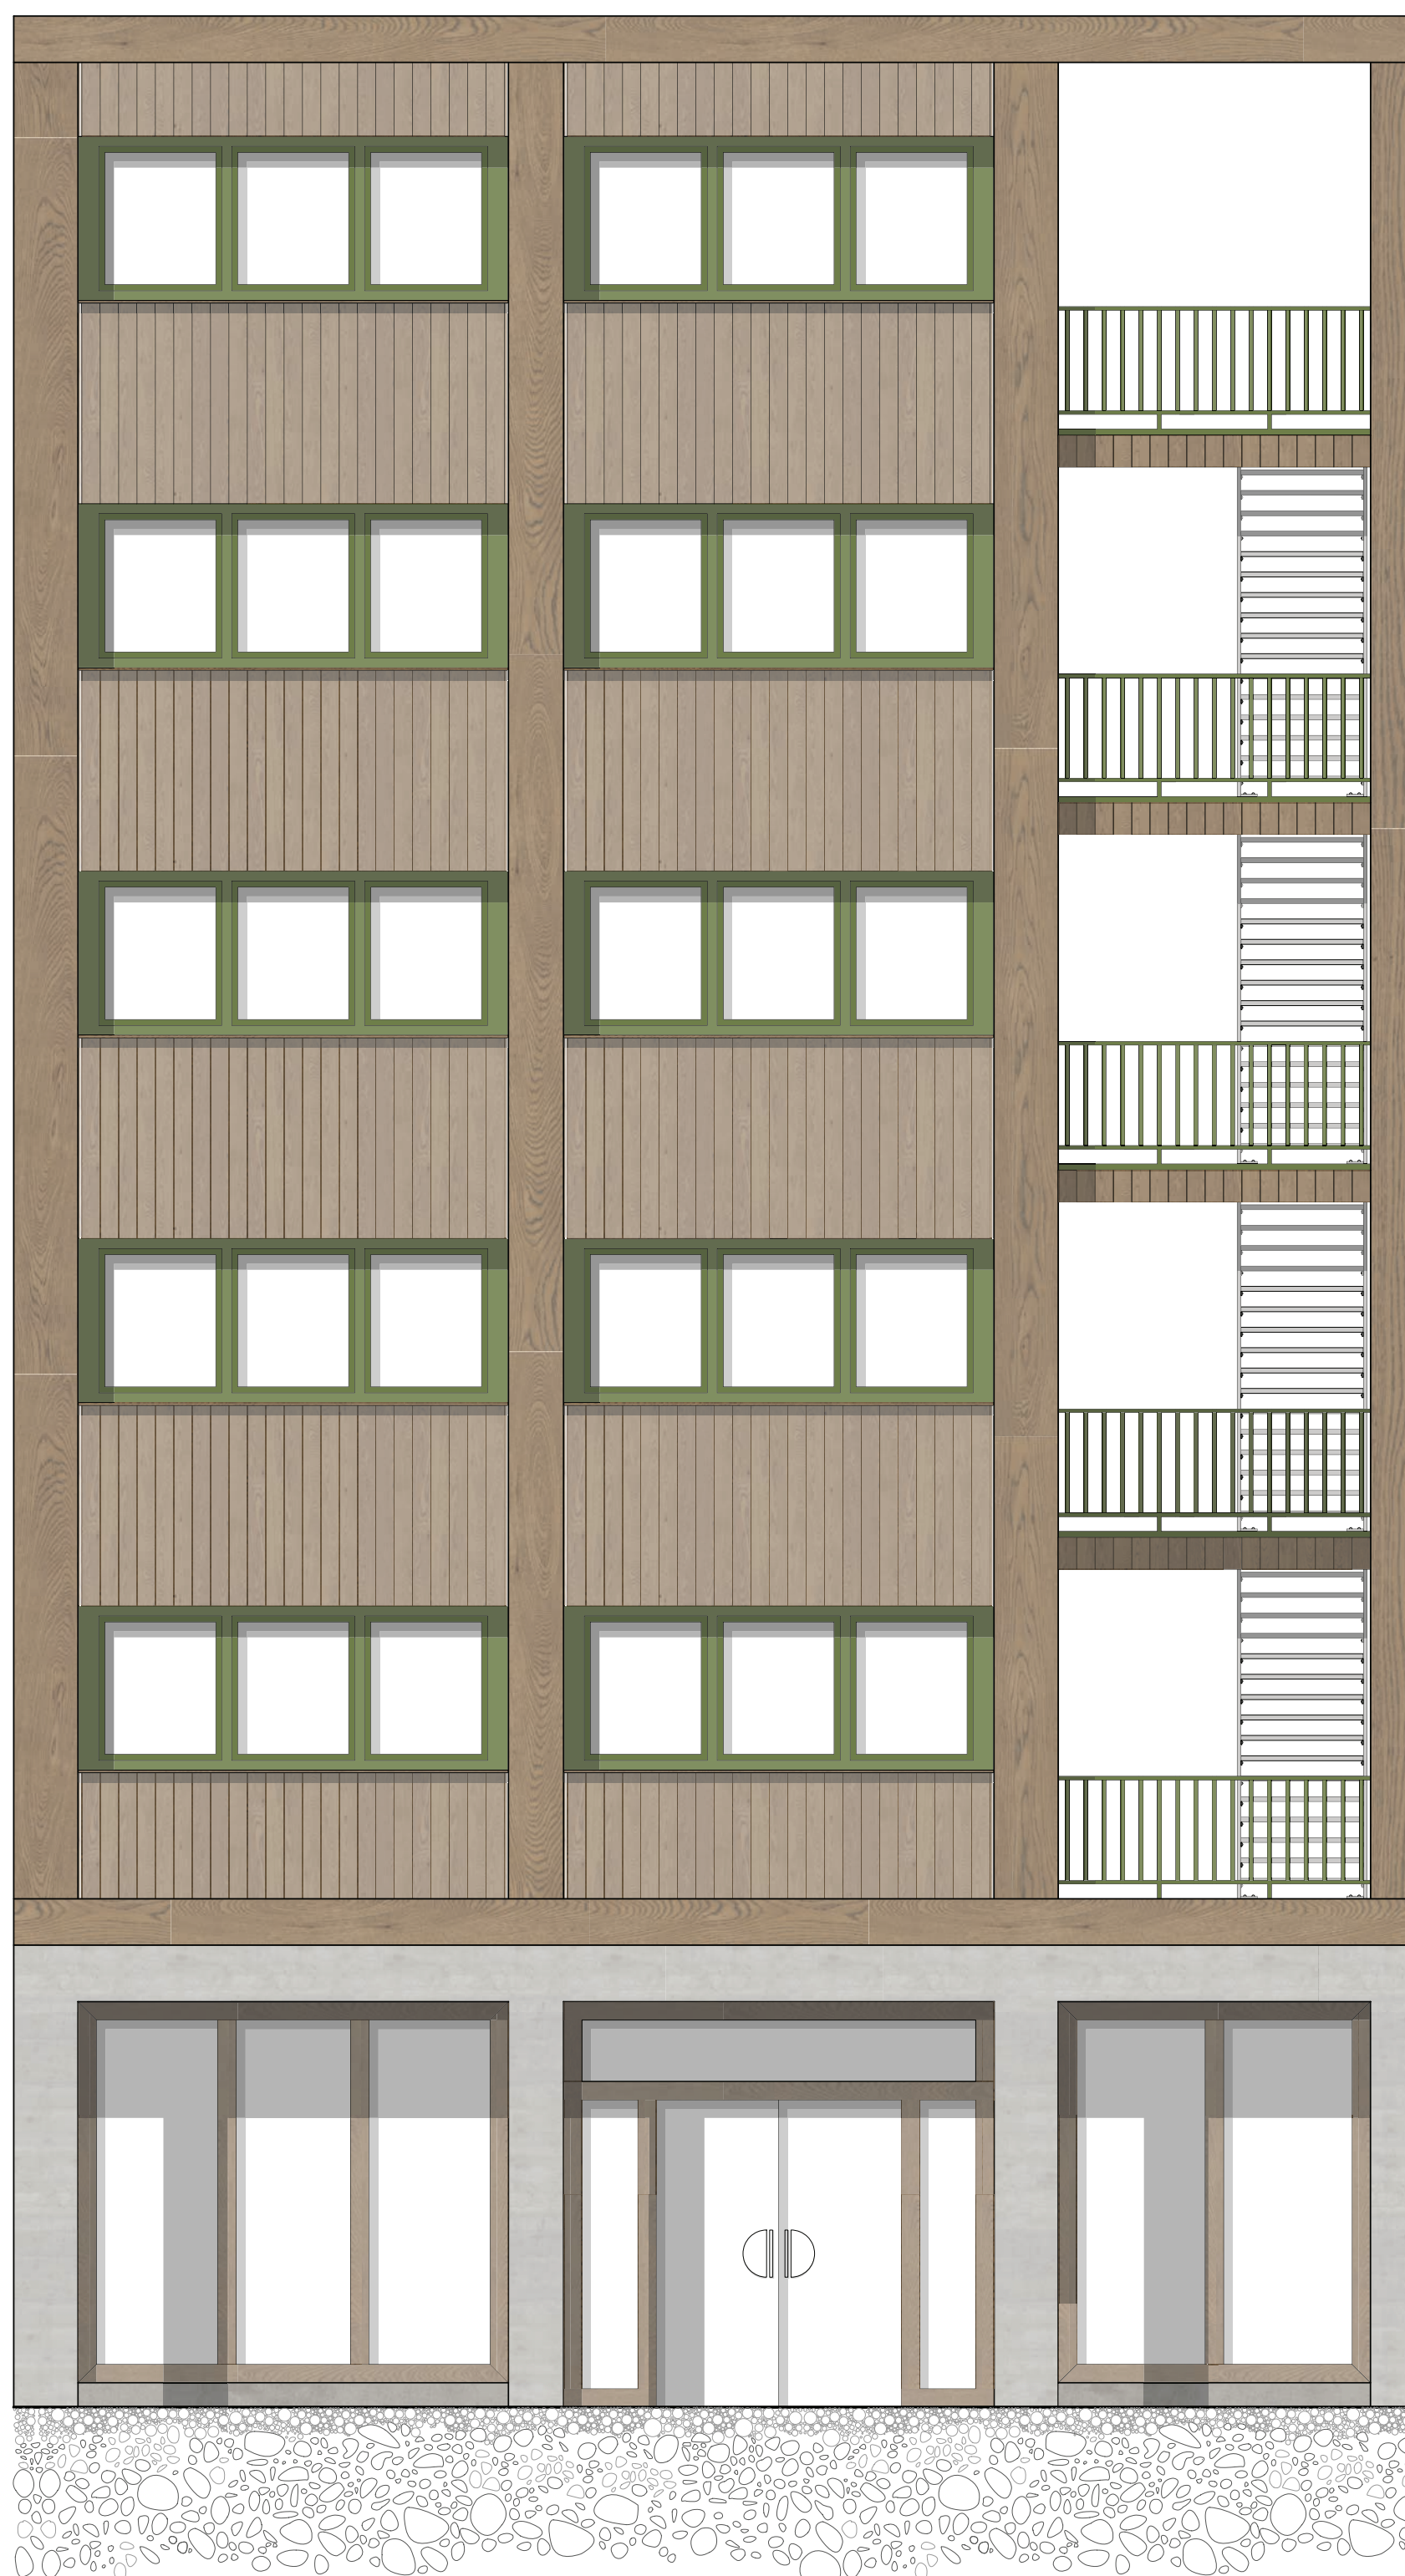

Élévation longitudinale sud 1:200

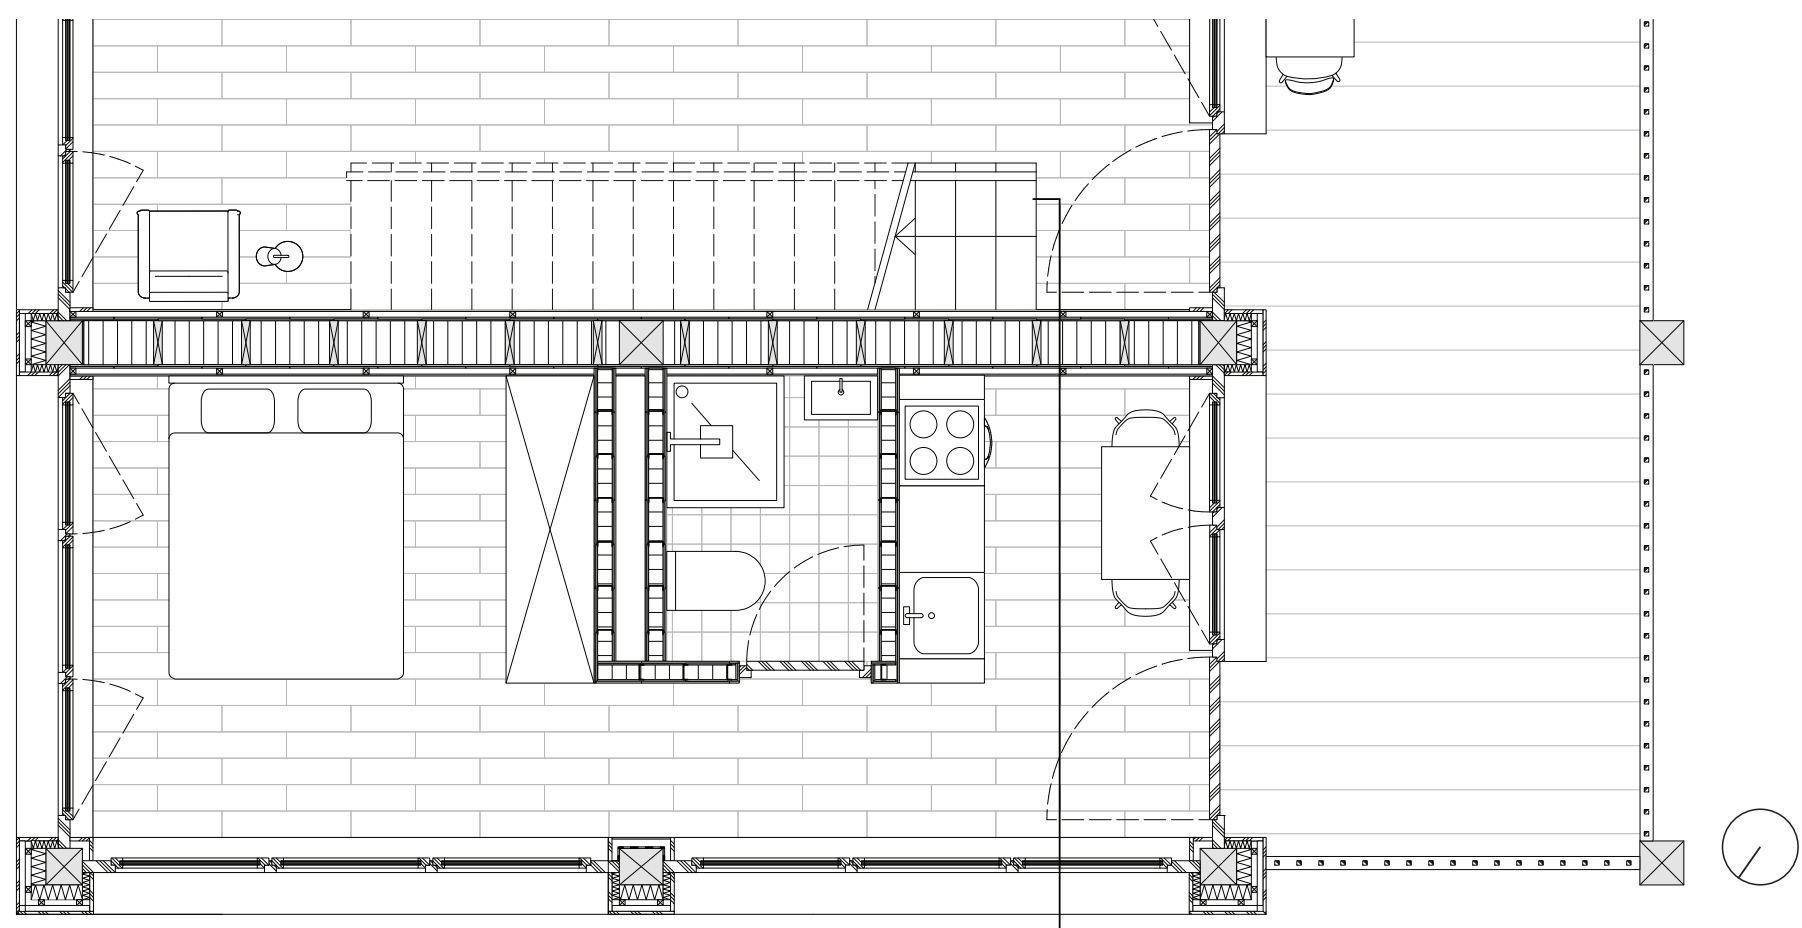

Détails constructifs de la façade nord 1:50