





Élévation 1:100

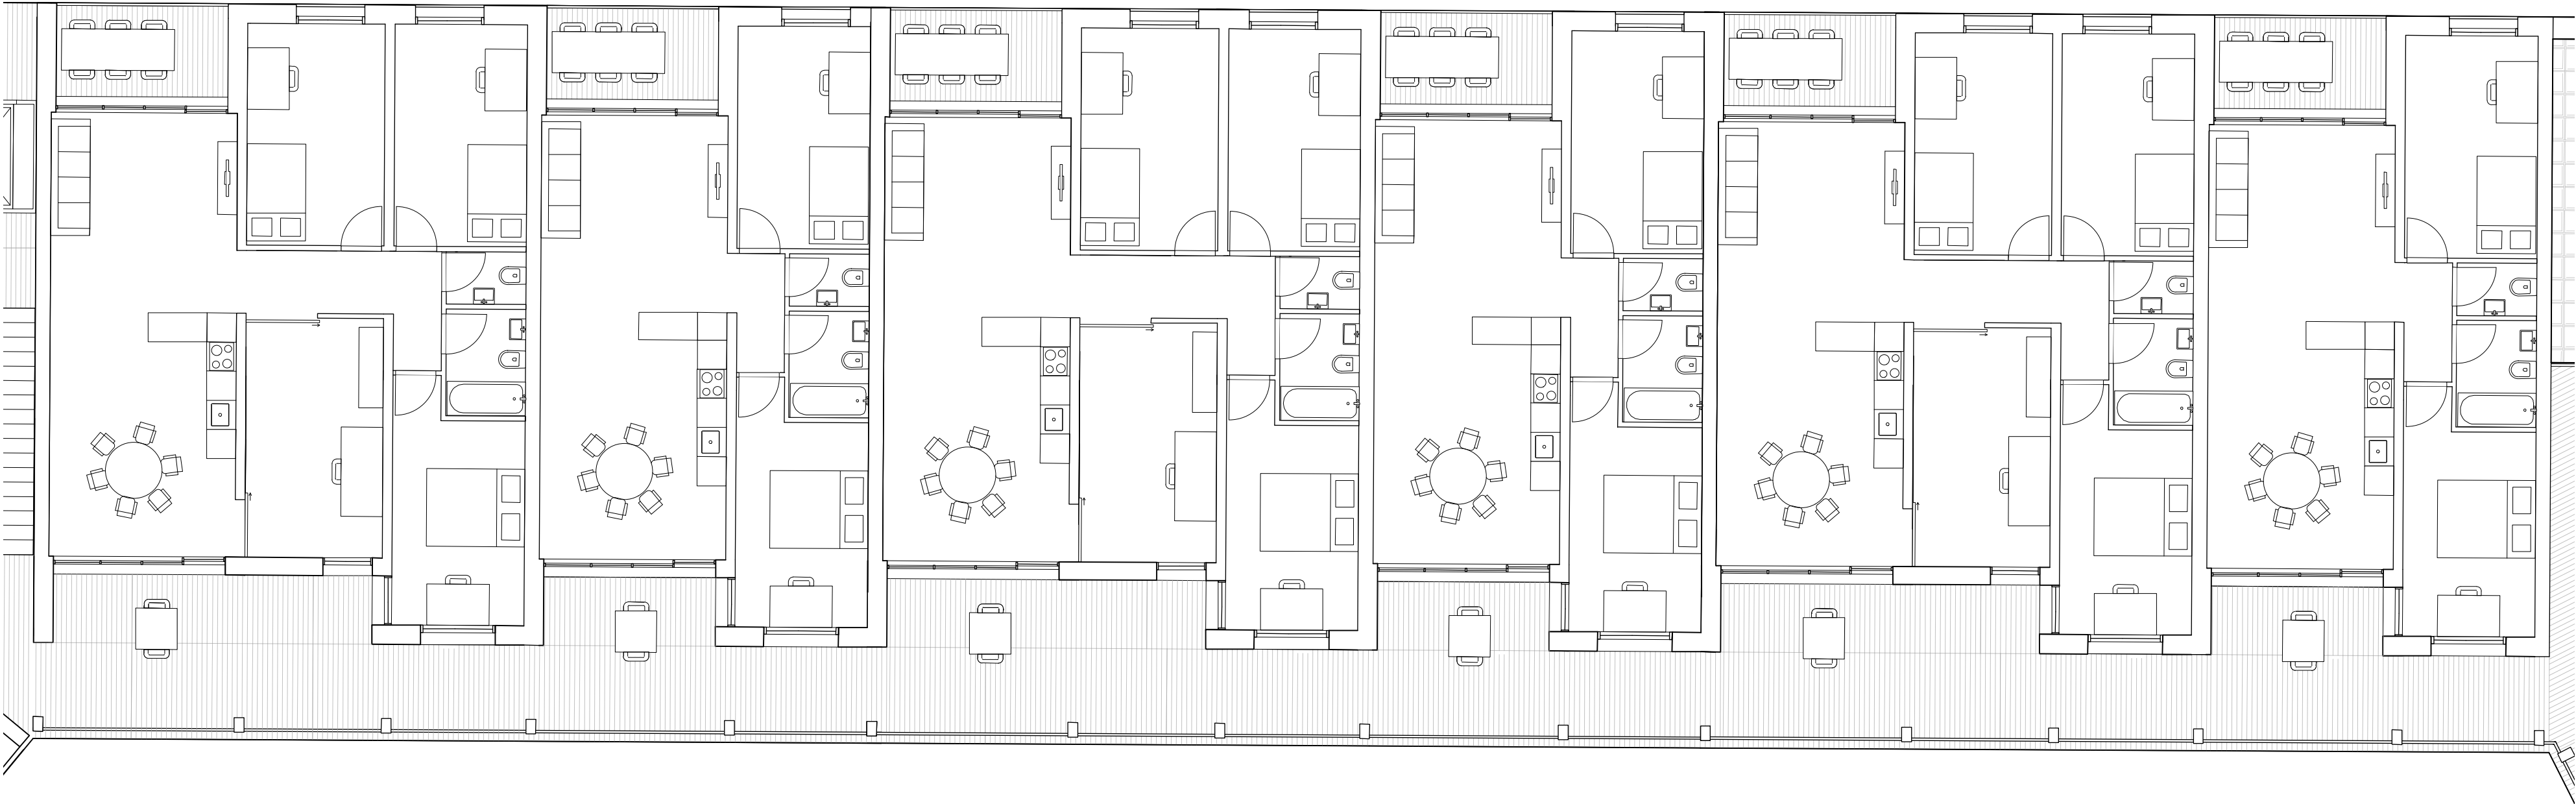

Plan typologique 1:100

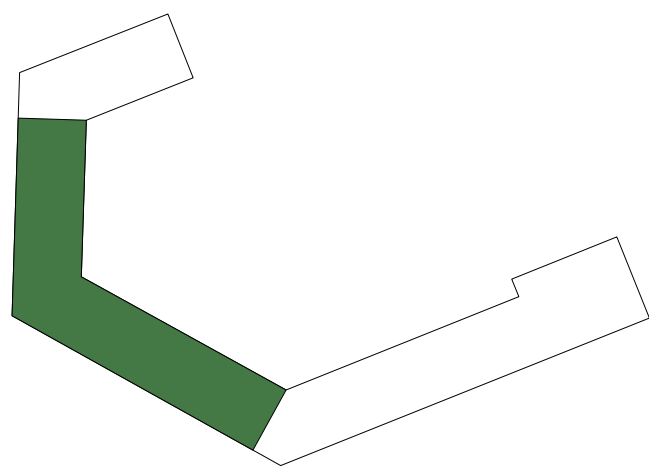

Plan de situation





Schéma jour/nuit



Photo immersive dans le salon



Photo immersive depuis la coursive

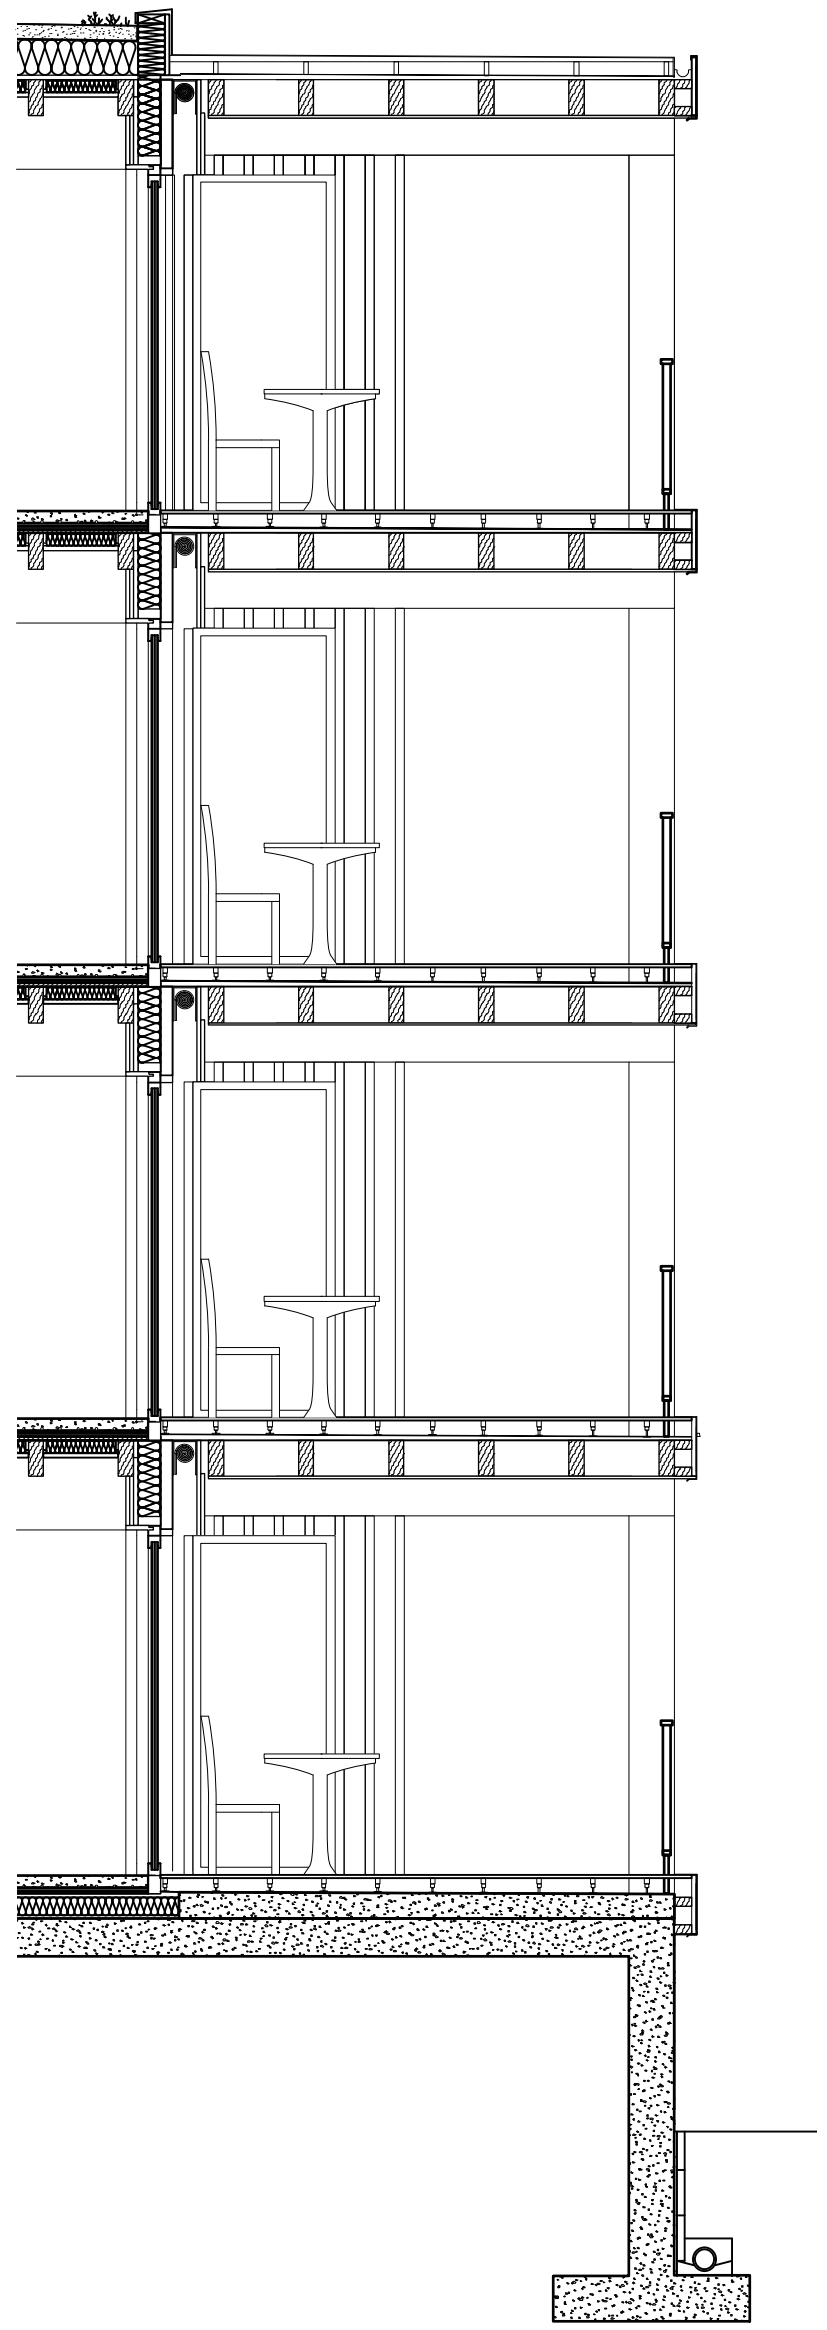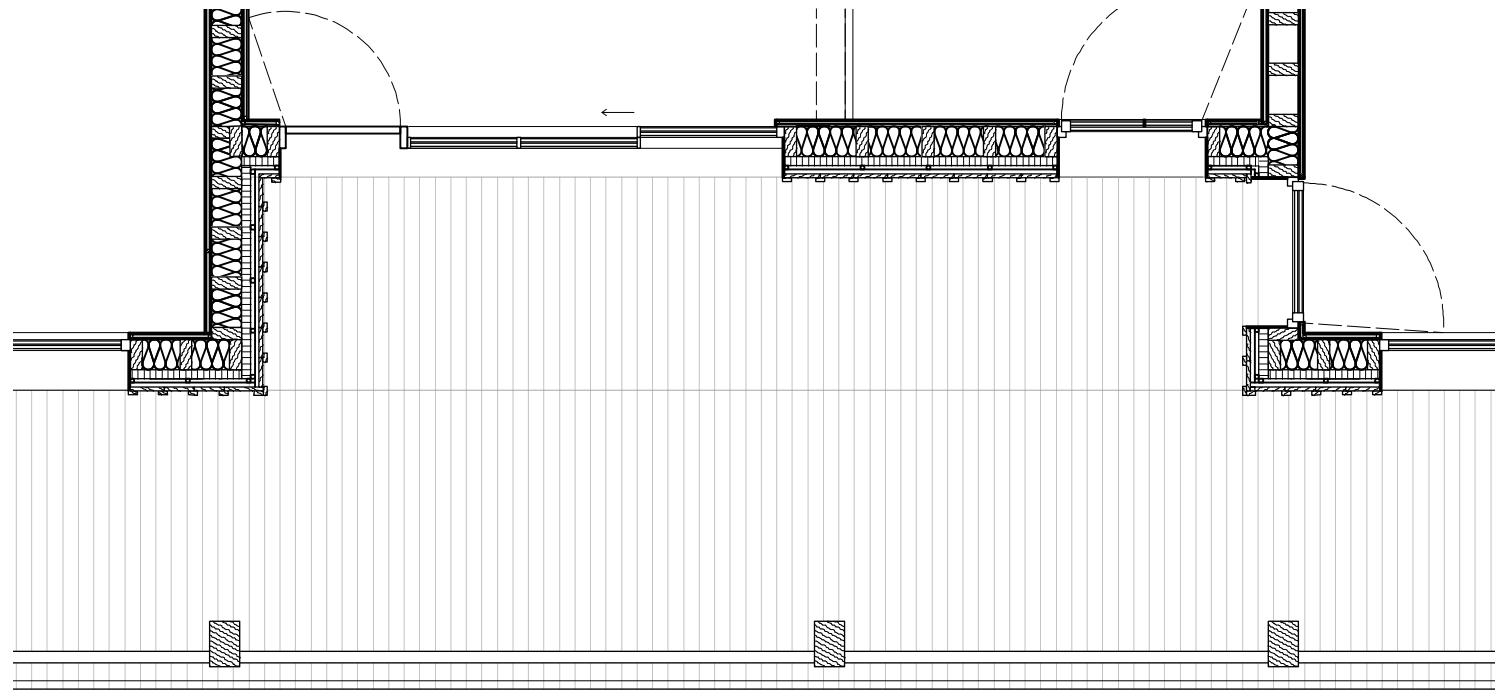

Détails constructifs 1:50