



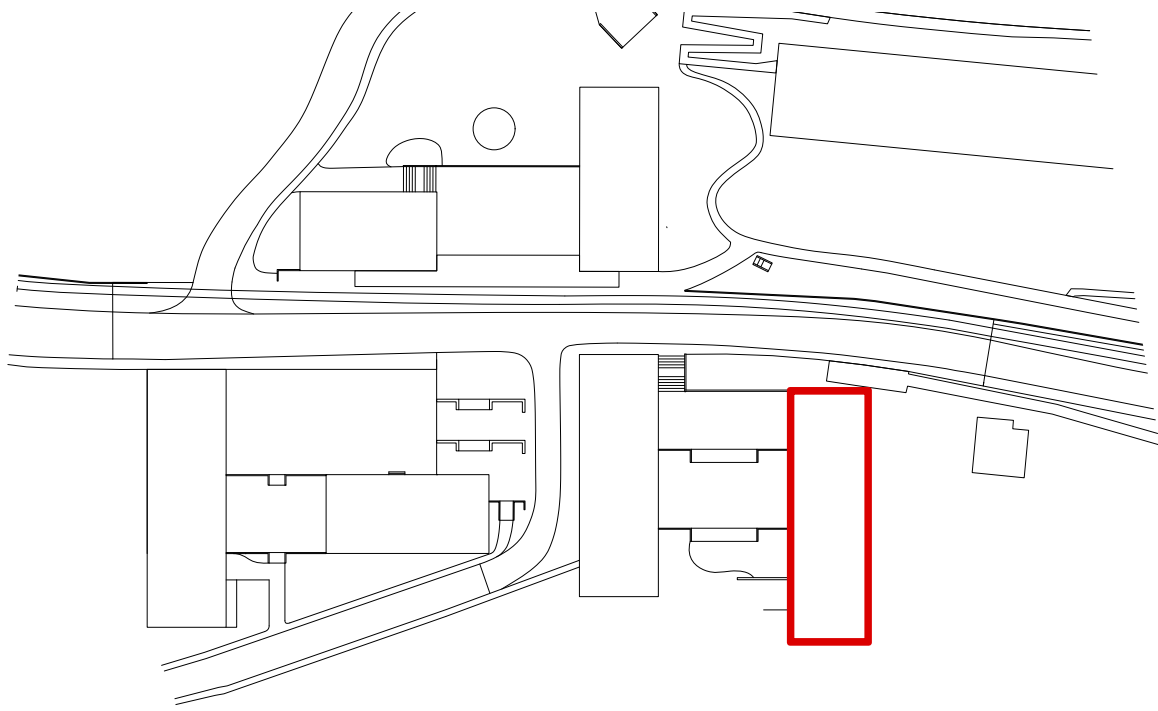

Plan de situation

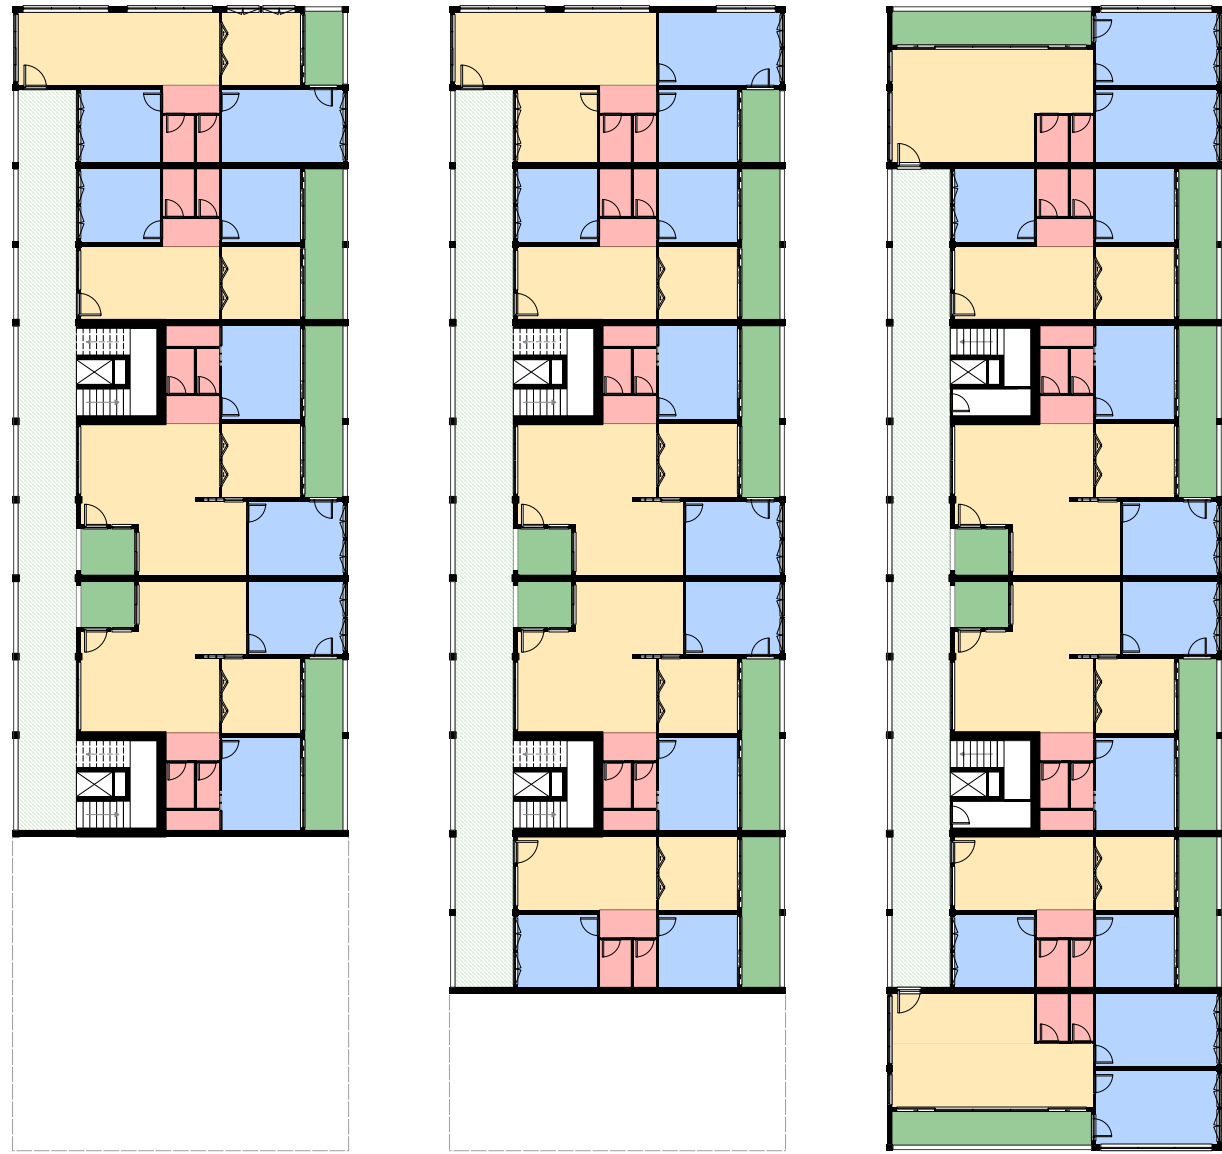


- Jour
- Nuit
- Services
- Extérieur


Schéma jour-nuit




Photomontage

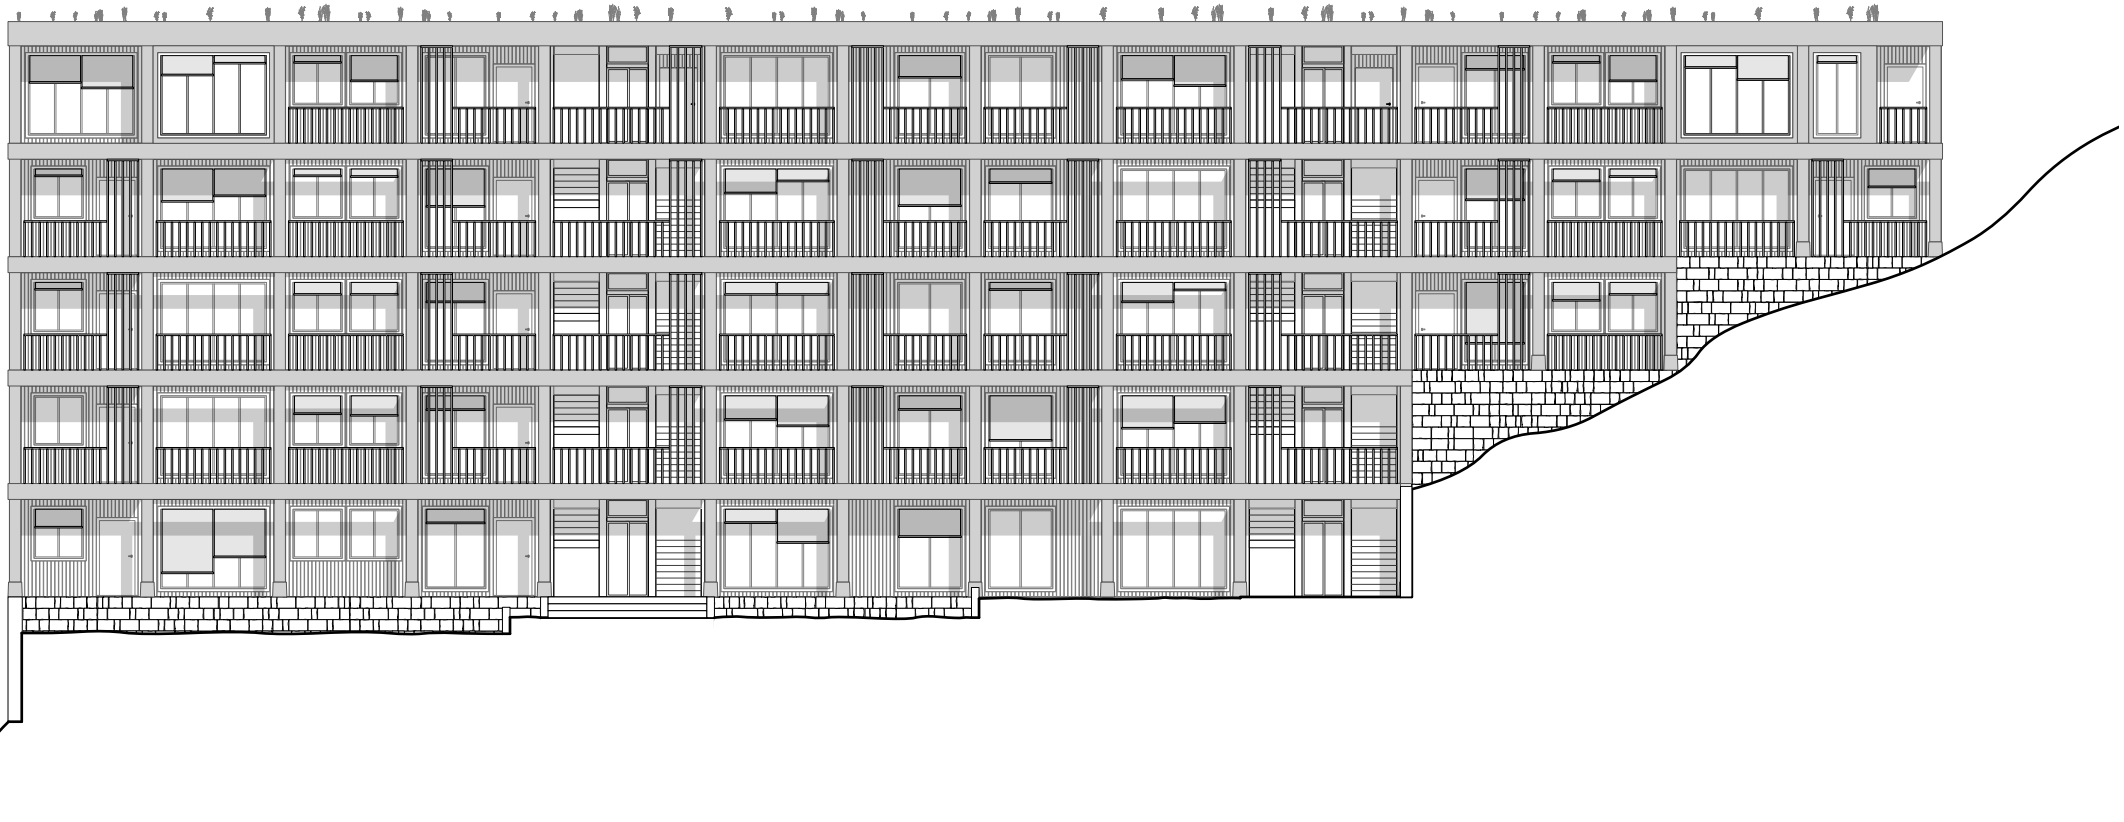


Élévation ouest 1:200

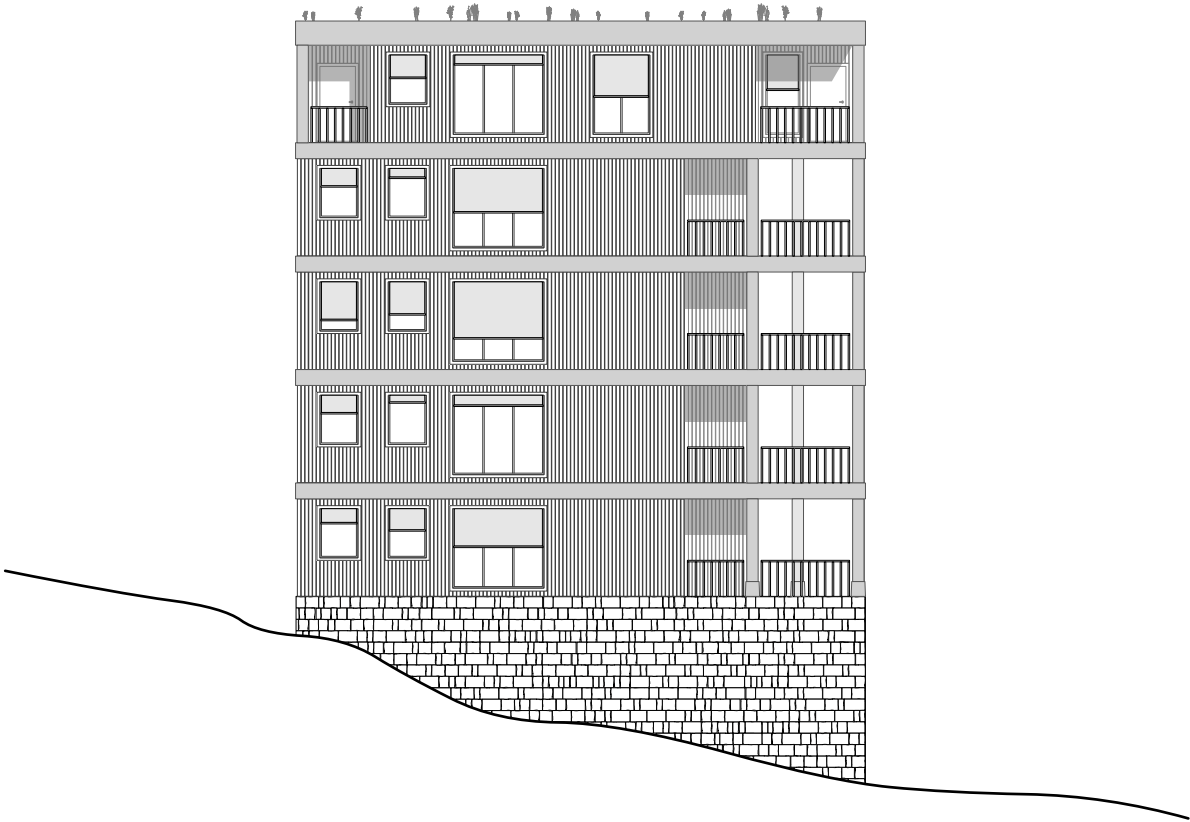

Élévation nord 1:200

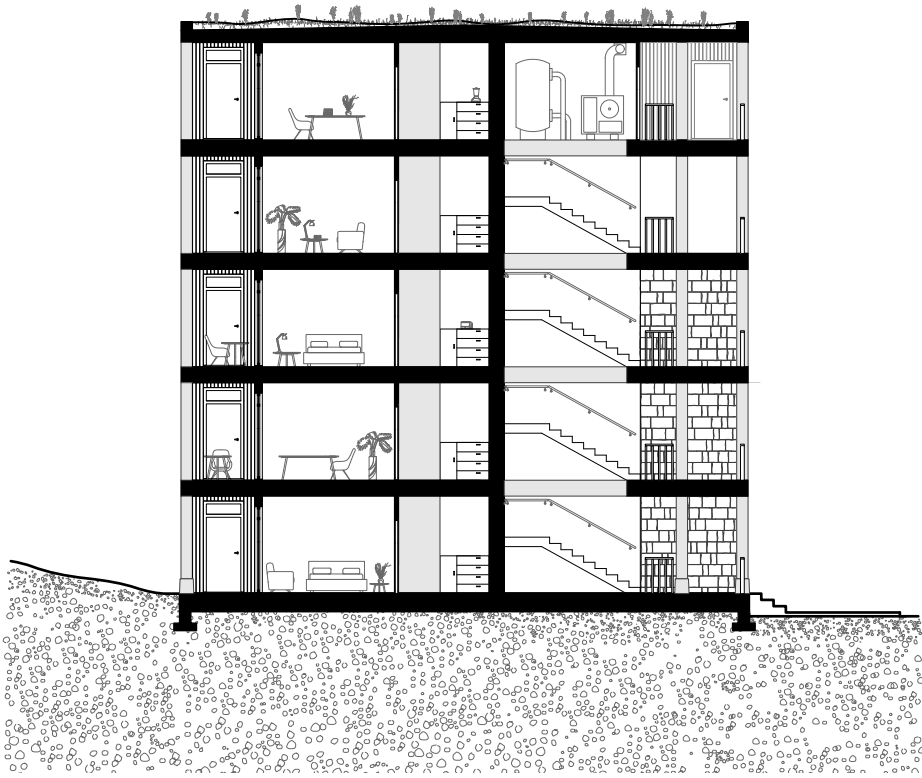

Coupe A-A 1:200

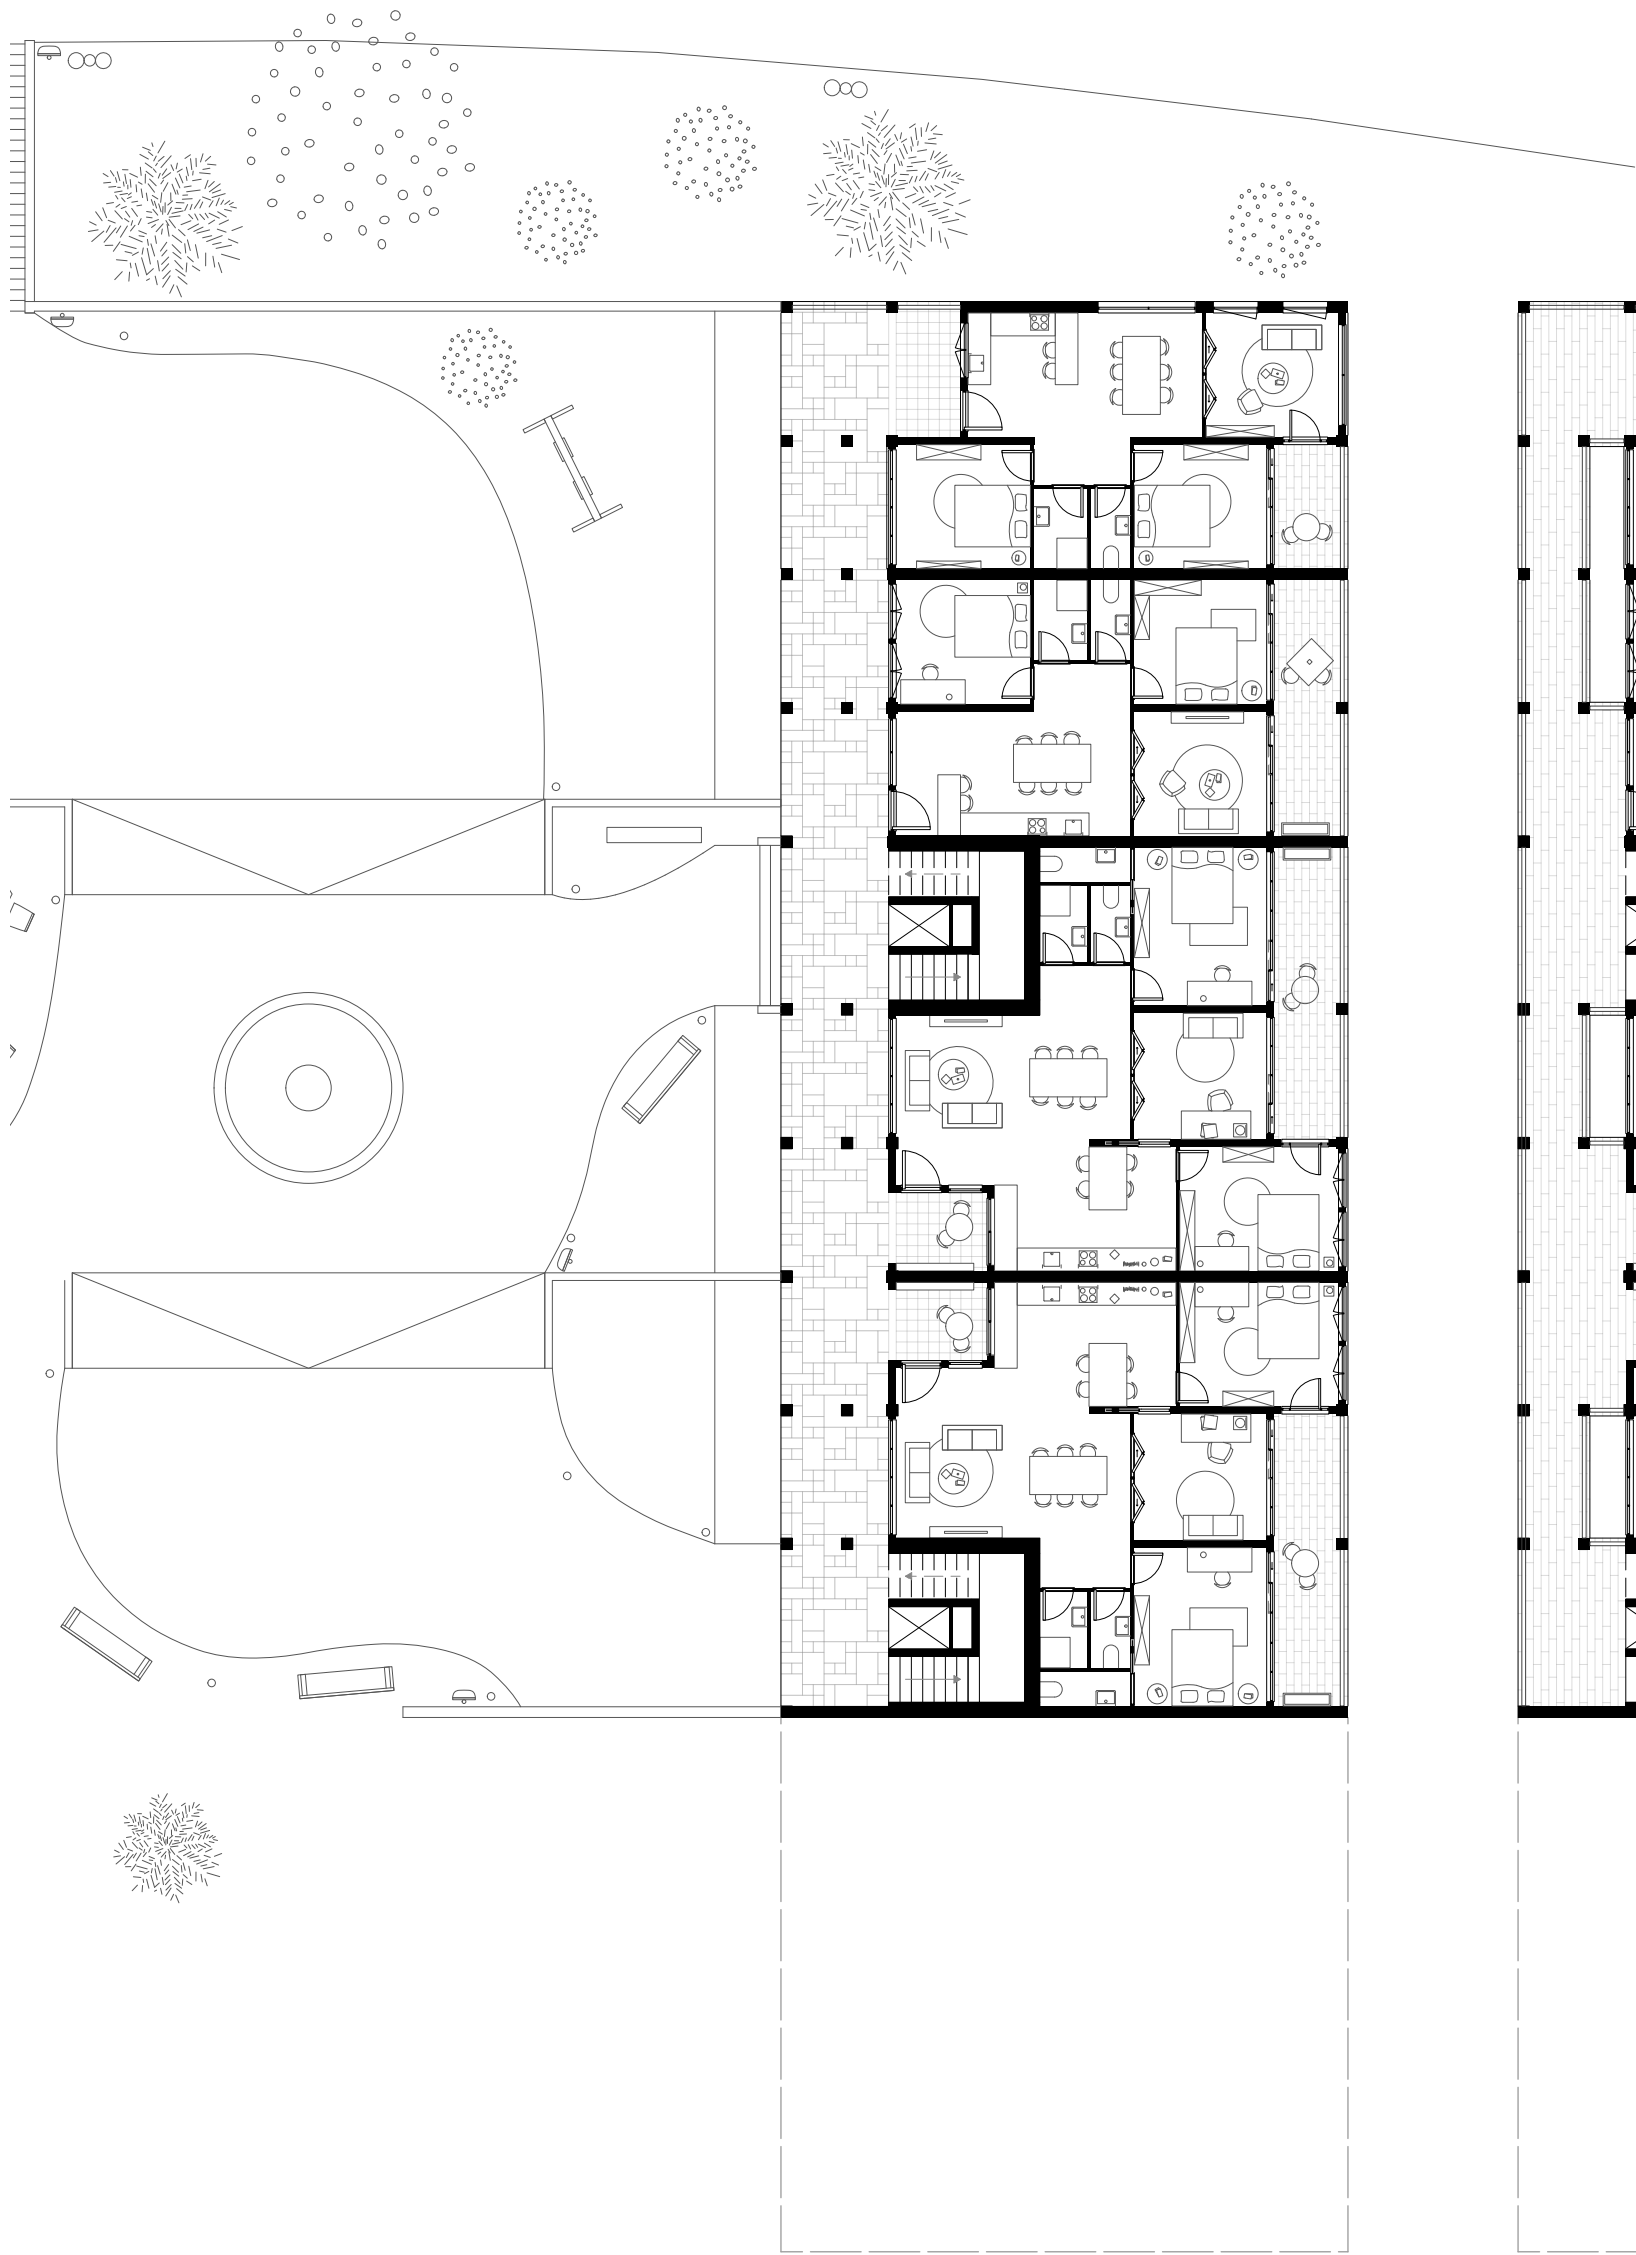

Plan étages 1:200

