


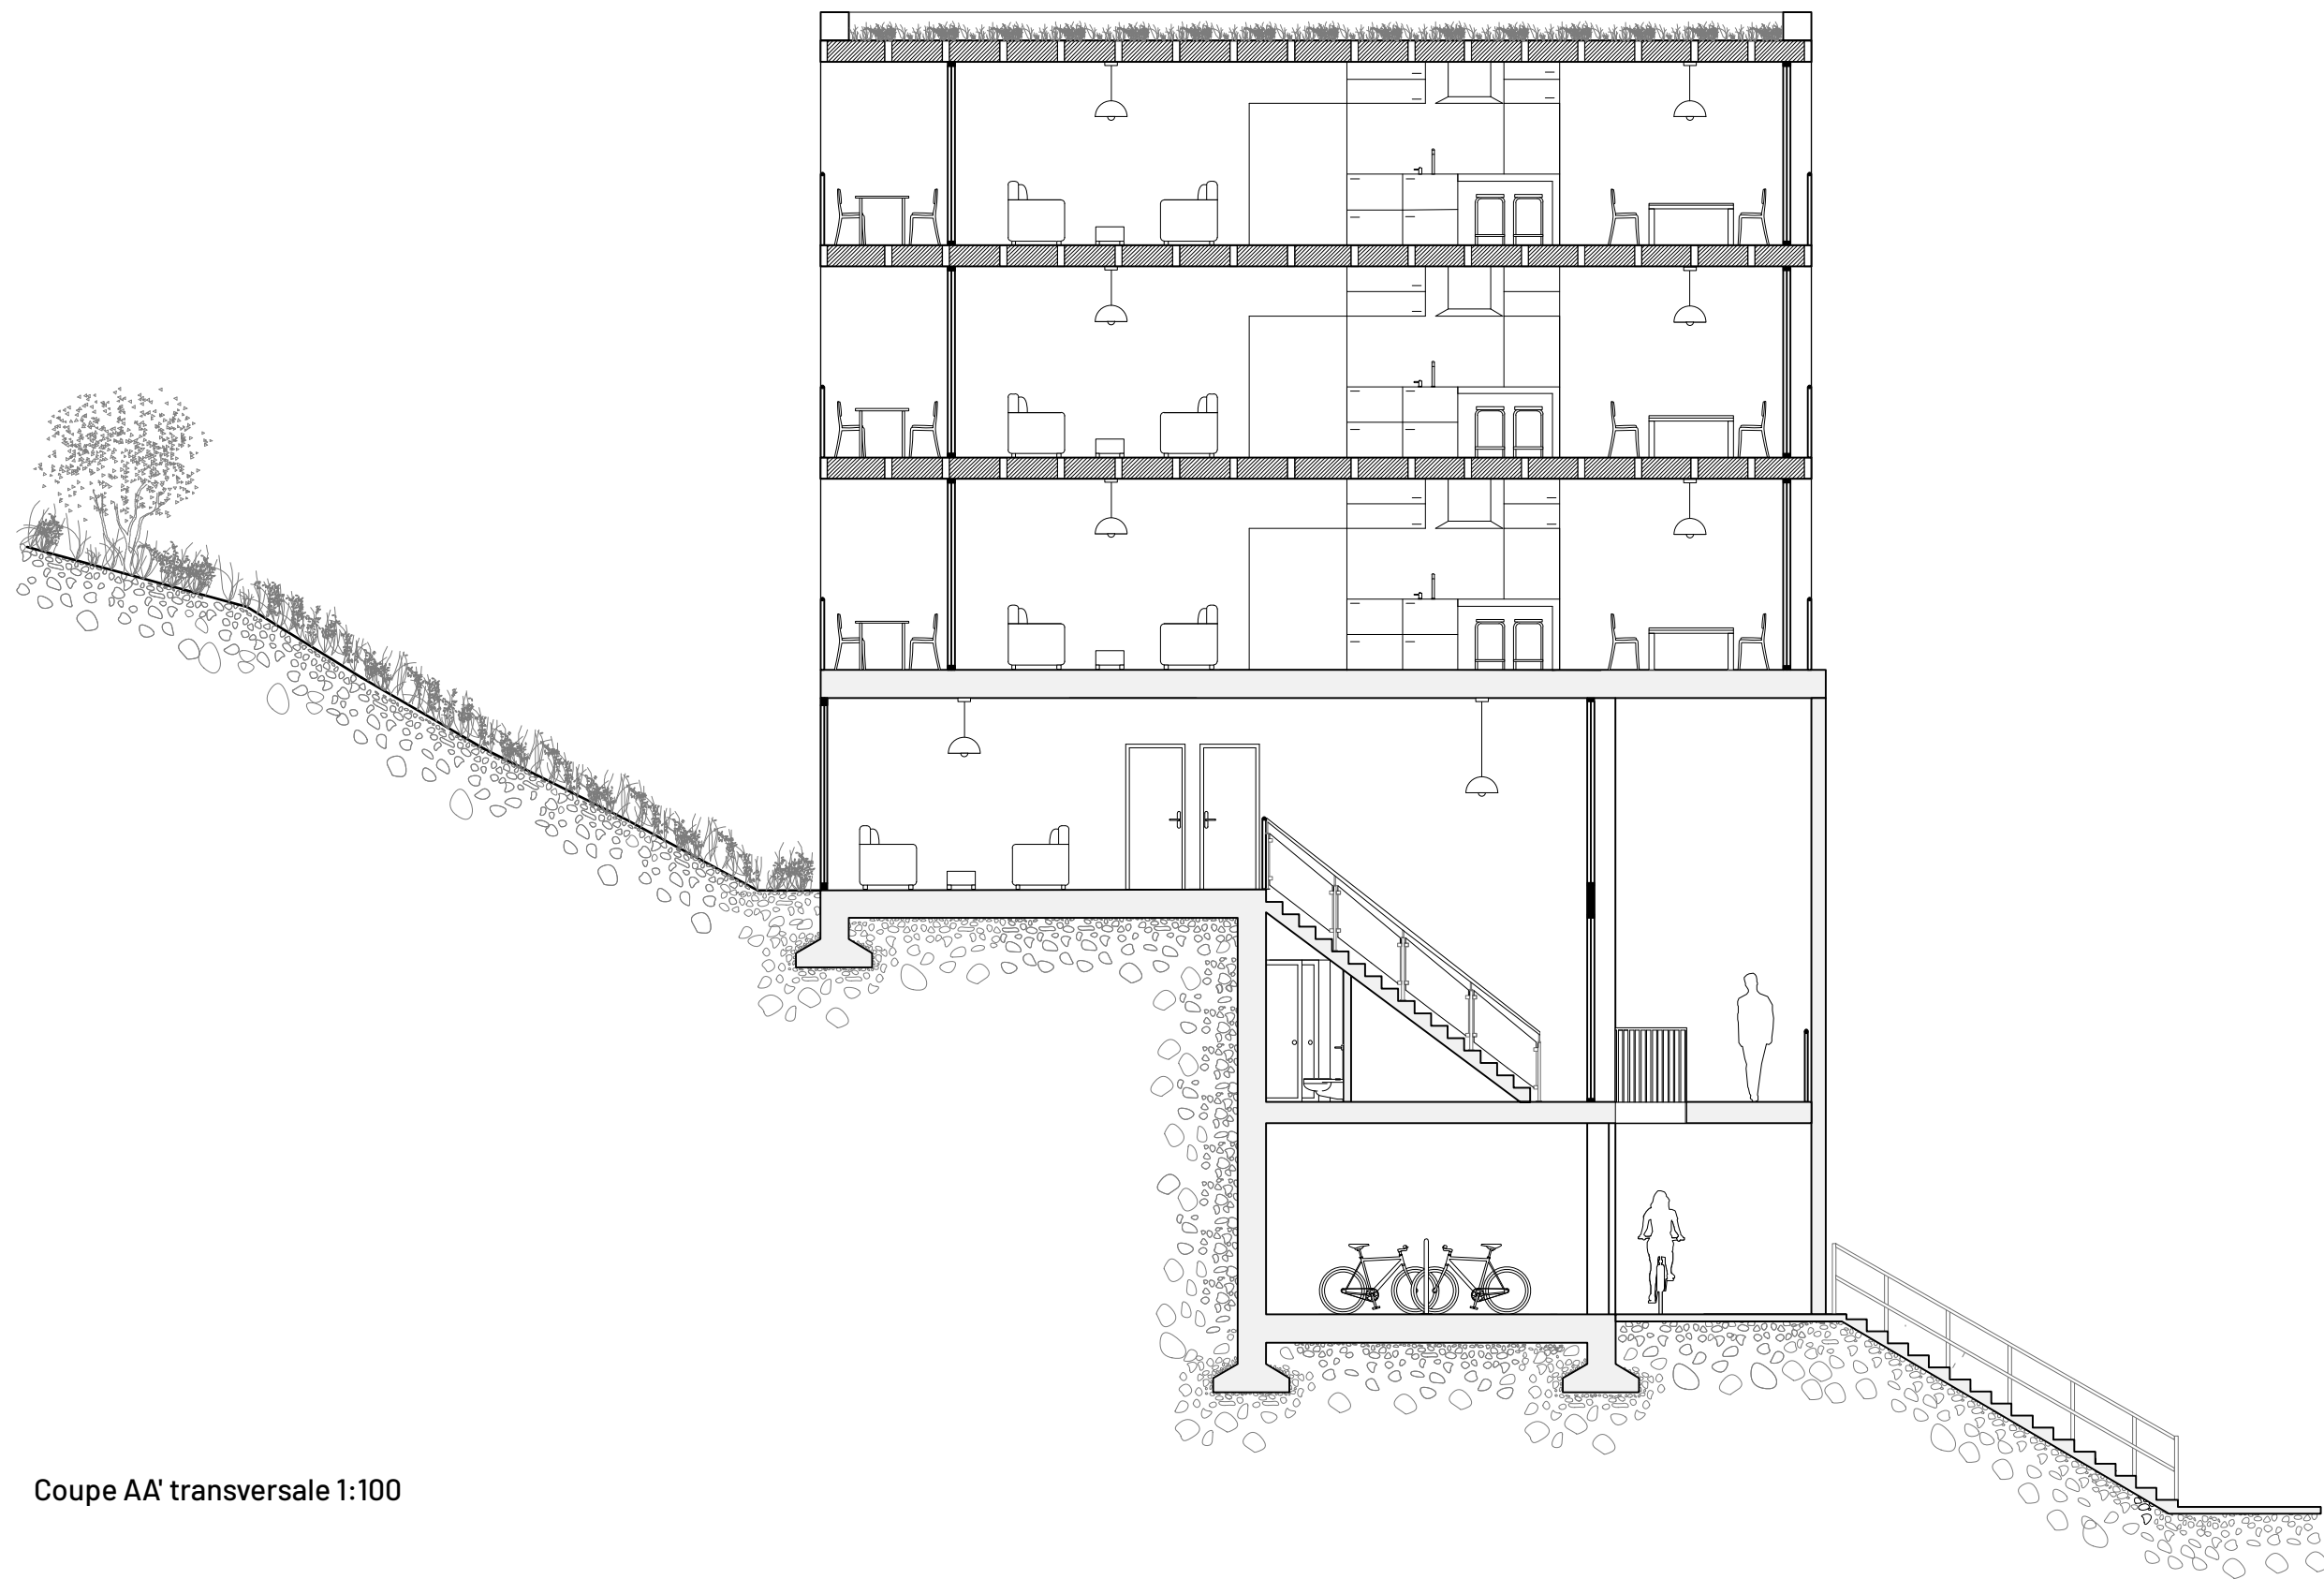

Coupe AA' transversale 1:100

0 1 2 3m