




Coupe transversale est 1:200

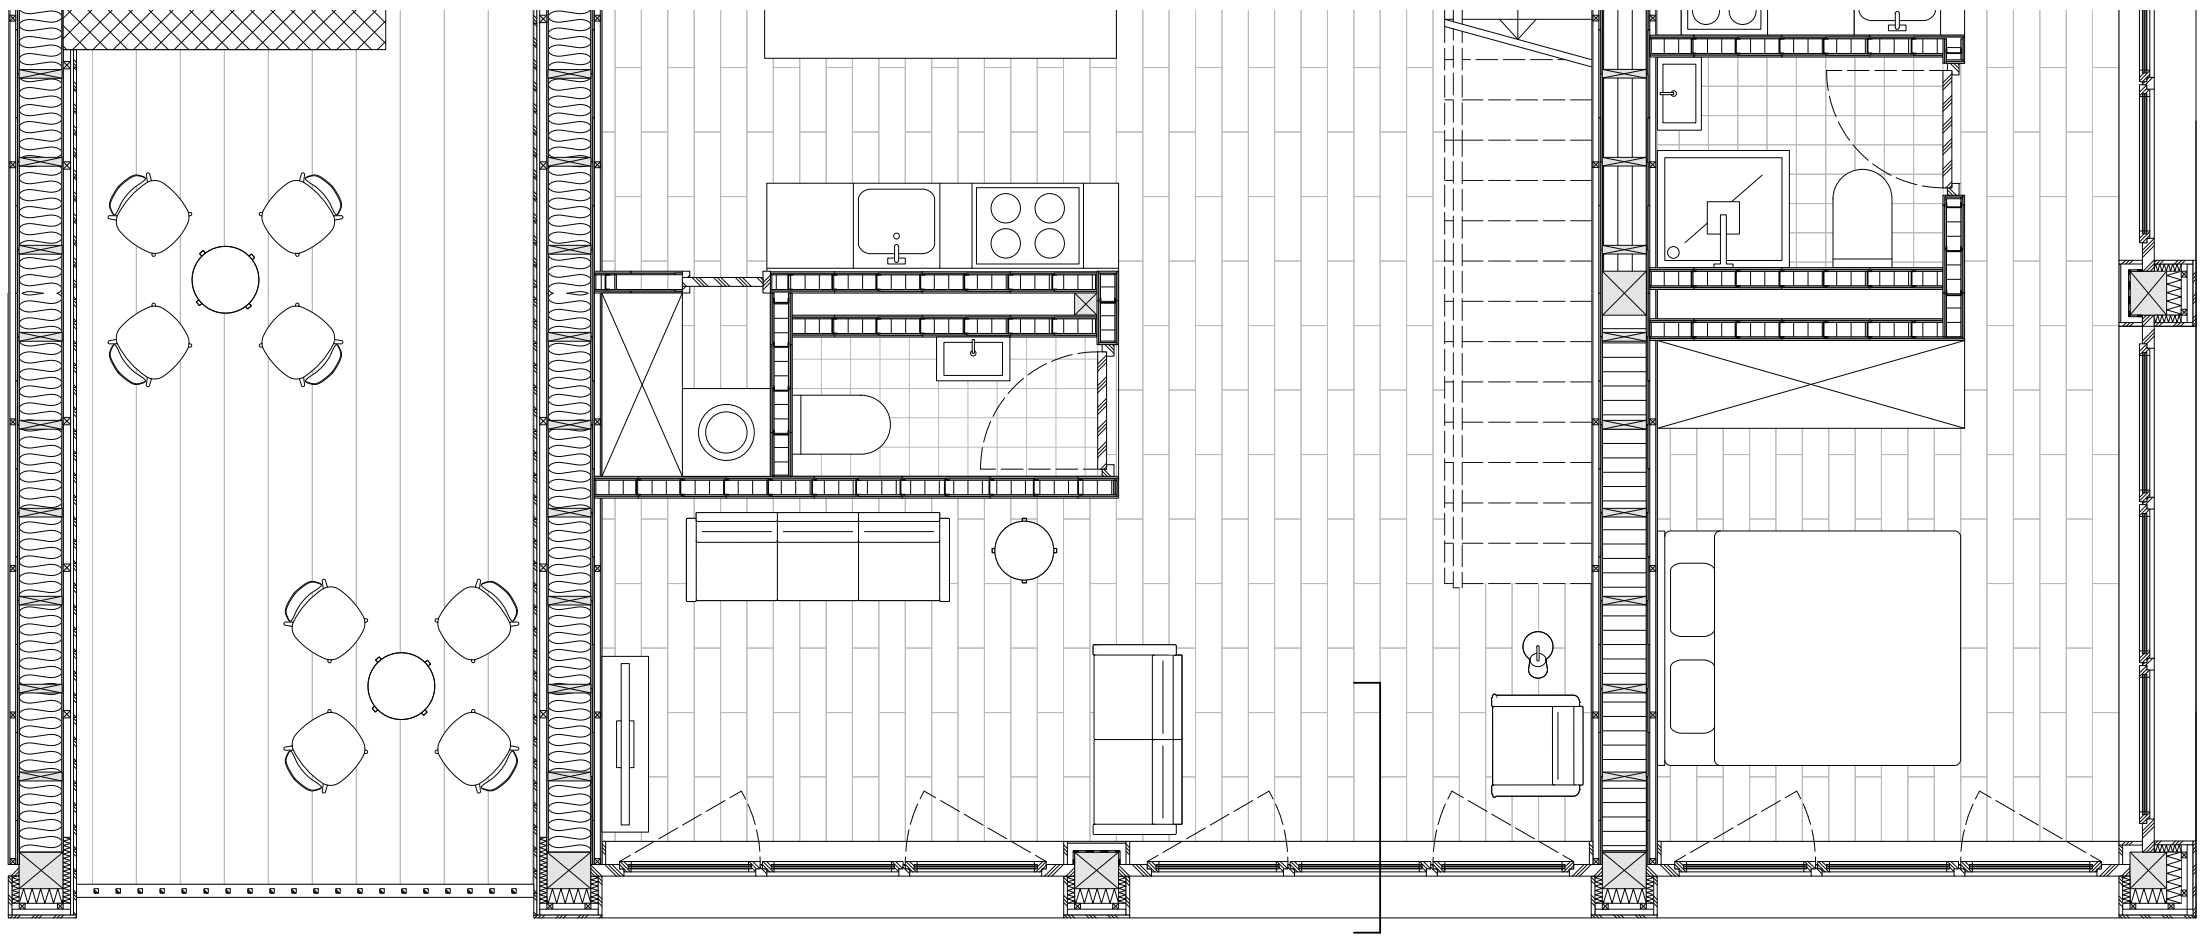

RADER MUR HAUTE
• CHAPELLOTTANTE (PORTIER OU CHENT)
• ETANCHÉITE (FEUILLE PE)
• ISOLATION THERMIQUE (LANE MINÉRALE)
• ETANCHÉITE (FEUILLE PE)
• BÉTON ARMÉ COULE SUR PLACE
• RADER (BETON HAUTE)
• COUCHE DE RÉGLAGE (GRAVIER)

ACROTÈRE
• COUVERTURE MÉTALLIQUE
• REVÊTEMENT EXTERIEUR
• LATISSE EN BOIS
• ÉPARGES EN BOIS
• SOUS-CONSTRUCTION HORIZONTALE
• SOUS-CONSTRUCTION VERTICALE
• ISOLATION THERMIQUE (FIBRE DE BOIS)
• SYSTÈME DES POUTRES HORIZONTALES
• ISOLATION THERMIQUE (FIBRE DE BOIS)

DALLE
• PARQUET EN BOIS
• CHAPELLOTTANTE (PORTIER OU CHENT)
• CHAPELLOTTANTE ALU/PE
• ETANCHÉITE (FEUILLE PE)
• ISOLATION PHONIQUE (LANE MINÉRALE)
• ETANCHÉITE (FEUILLE PE)
• BÉTON COULE SUR PLACE
• SOUS-CONSTRUCTION HORIZONTALE
• ISOLATION THERMIQUE (LANE MINÉRALE)
• FINITION INTERIEURE (CREPI)

RADER
• CHAPELLOTTANTE (PORTIER OU CHENT)
• ETANCHÉITE (FEUILLE PE)
• ISOLATION THERMIQUE (LANE MINÉRALE)
• ETANCHÉITE (FEUILLE PE)
• BÉTON ARMÉ COULE SUR PLACE
• RADER (BETON HAUTE)
• COUCHE DE RÉGLAGE (GRAVIER)

Détails constructifs de la façade nord-est 1:50