


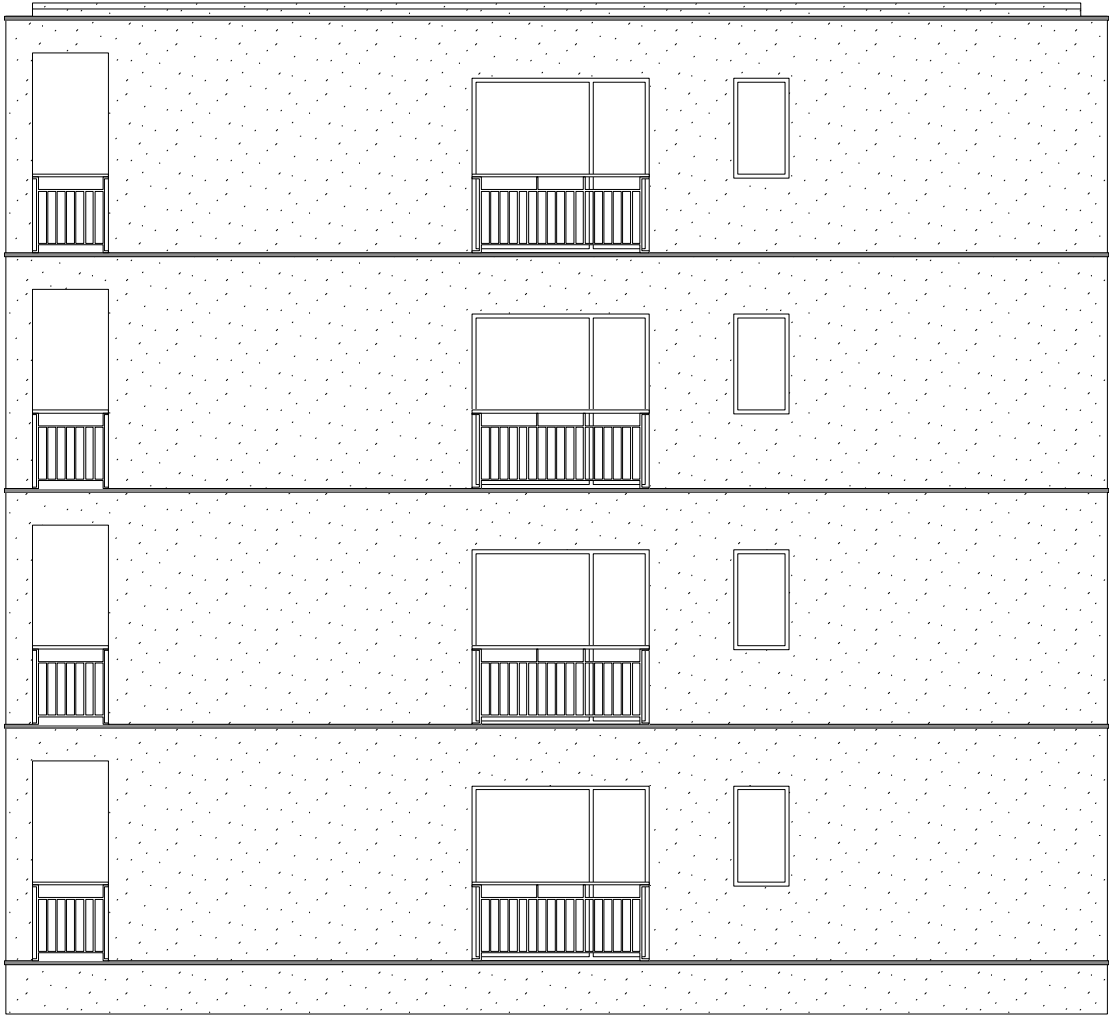

élévation façade est / ouest 1:100



photo montage sur un appartement baionnette



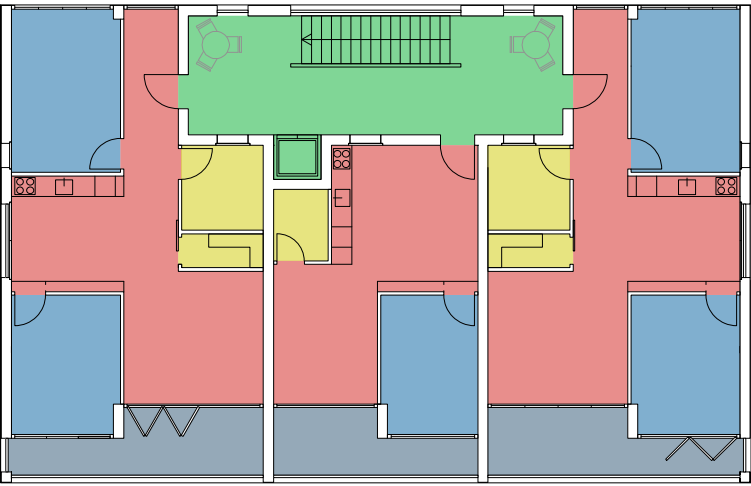



schéma jour nuit

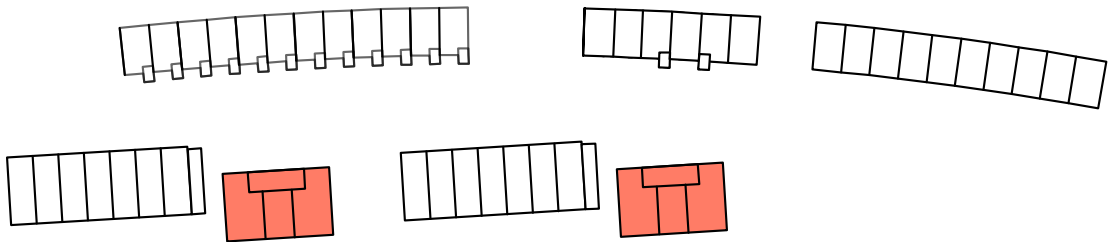


élévation façade nord 1:100

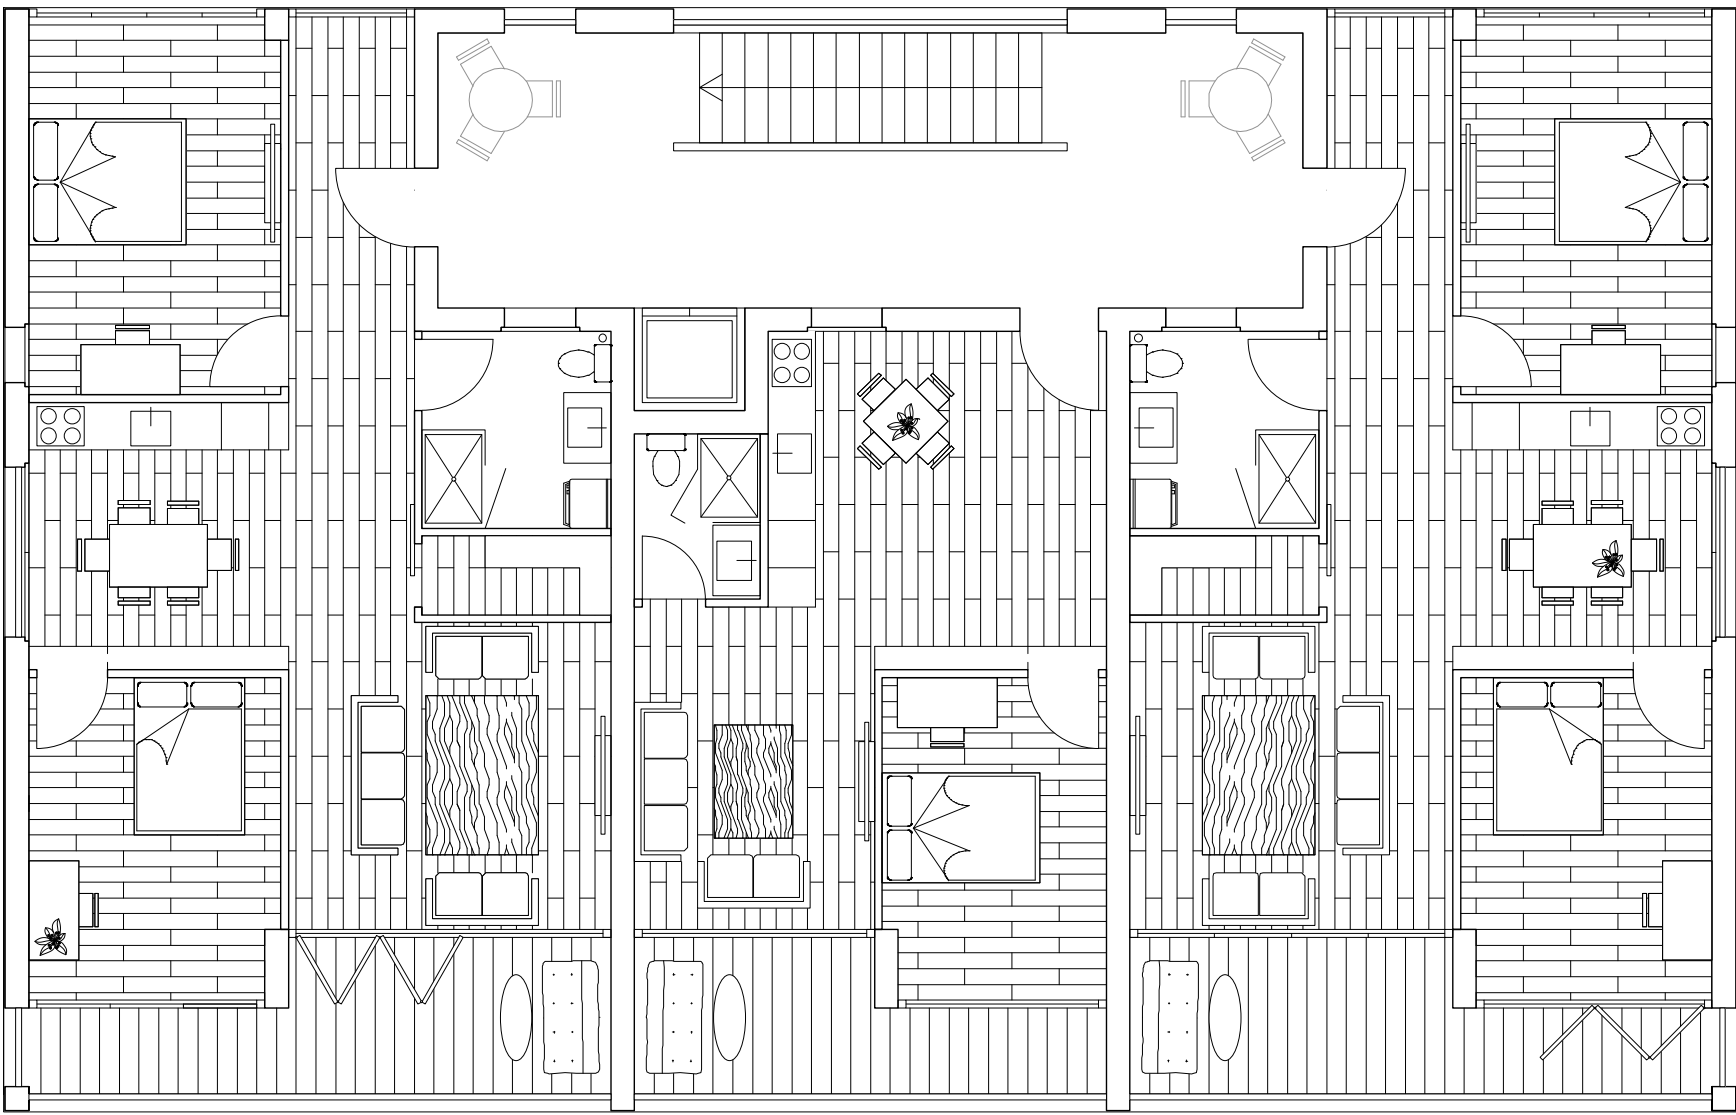


plan typé étage type 1:100

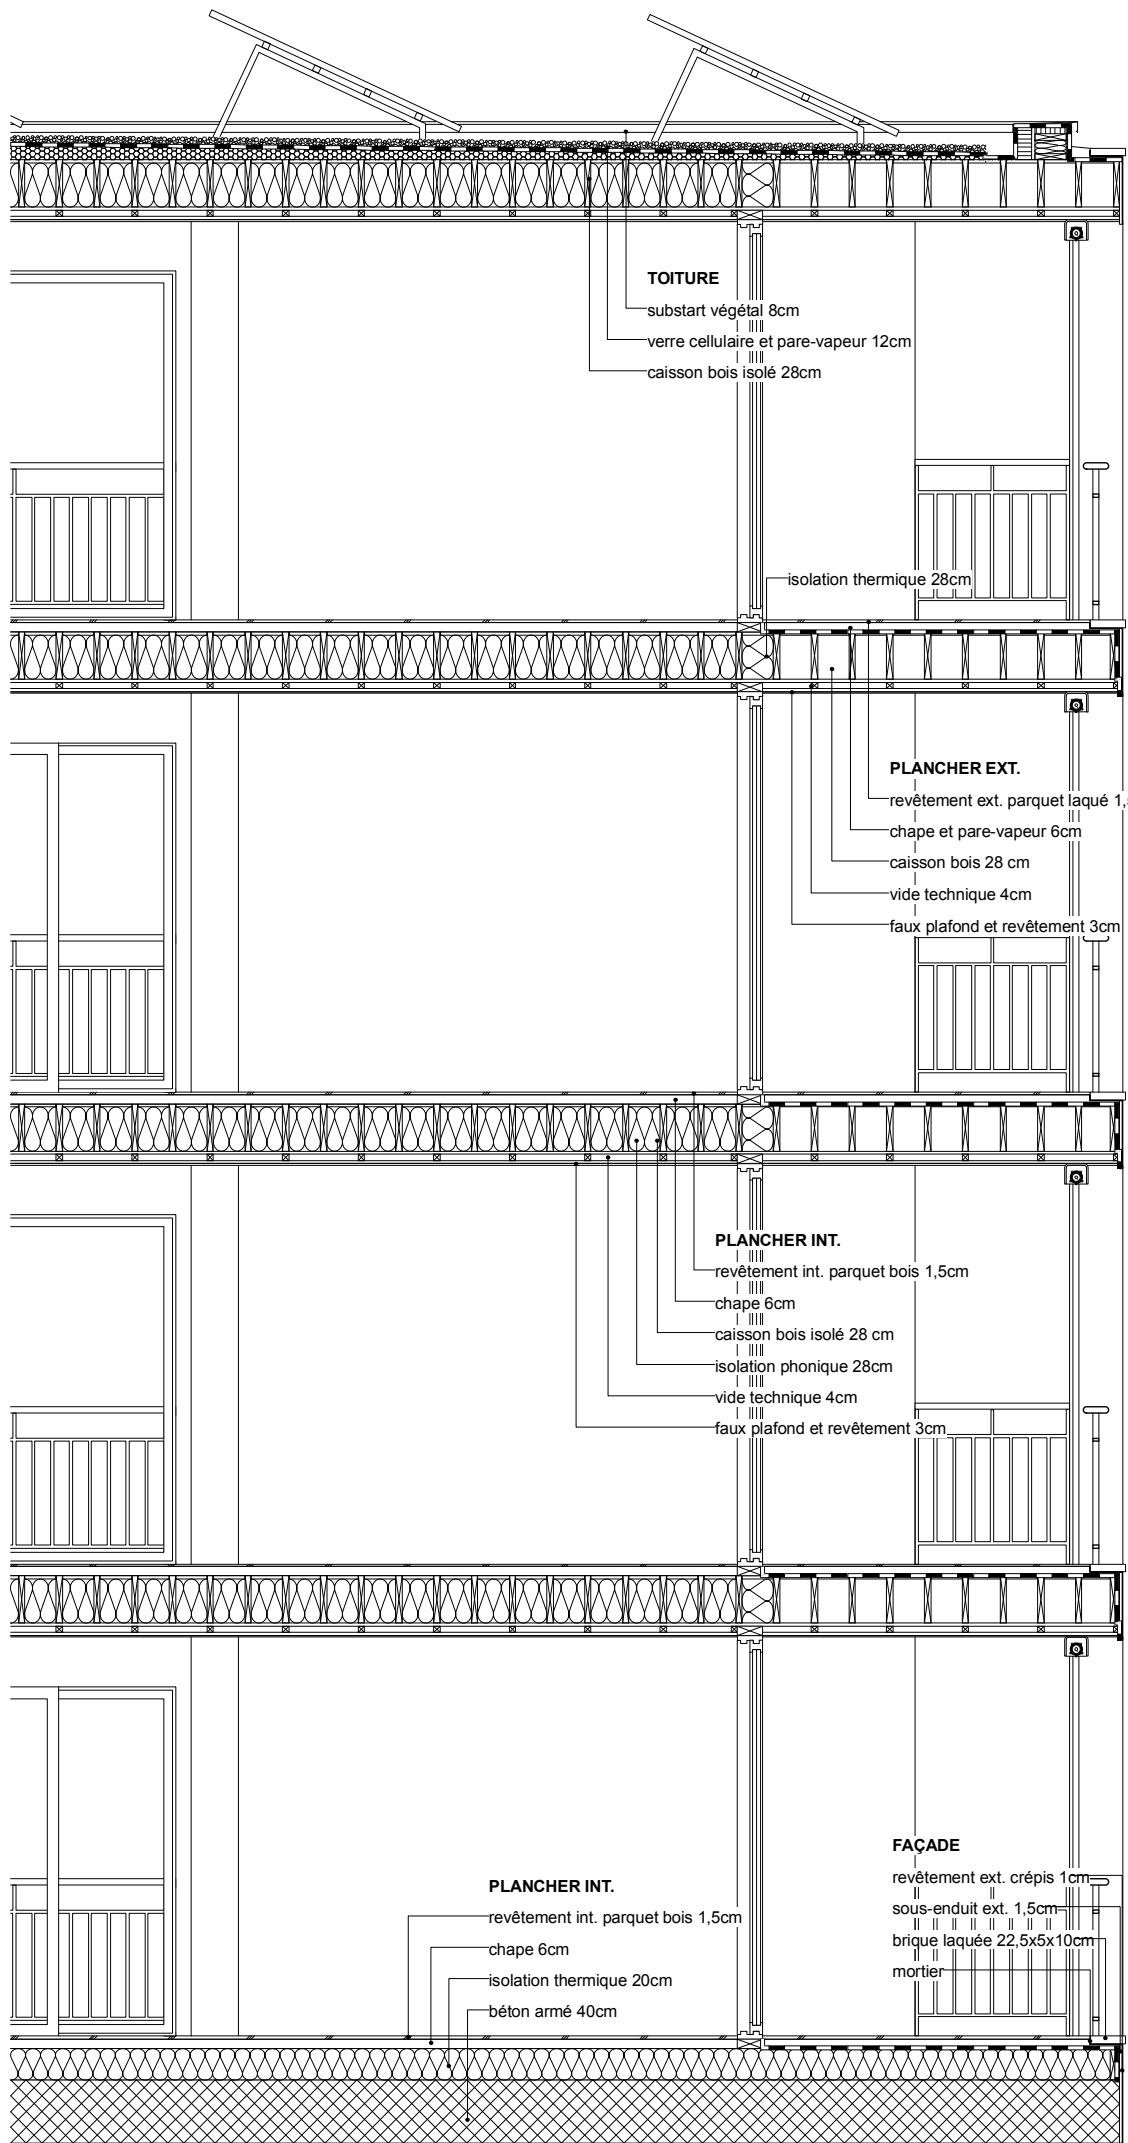

coupe détaillée façade sud 1:50

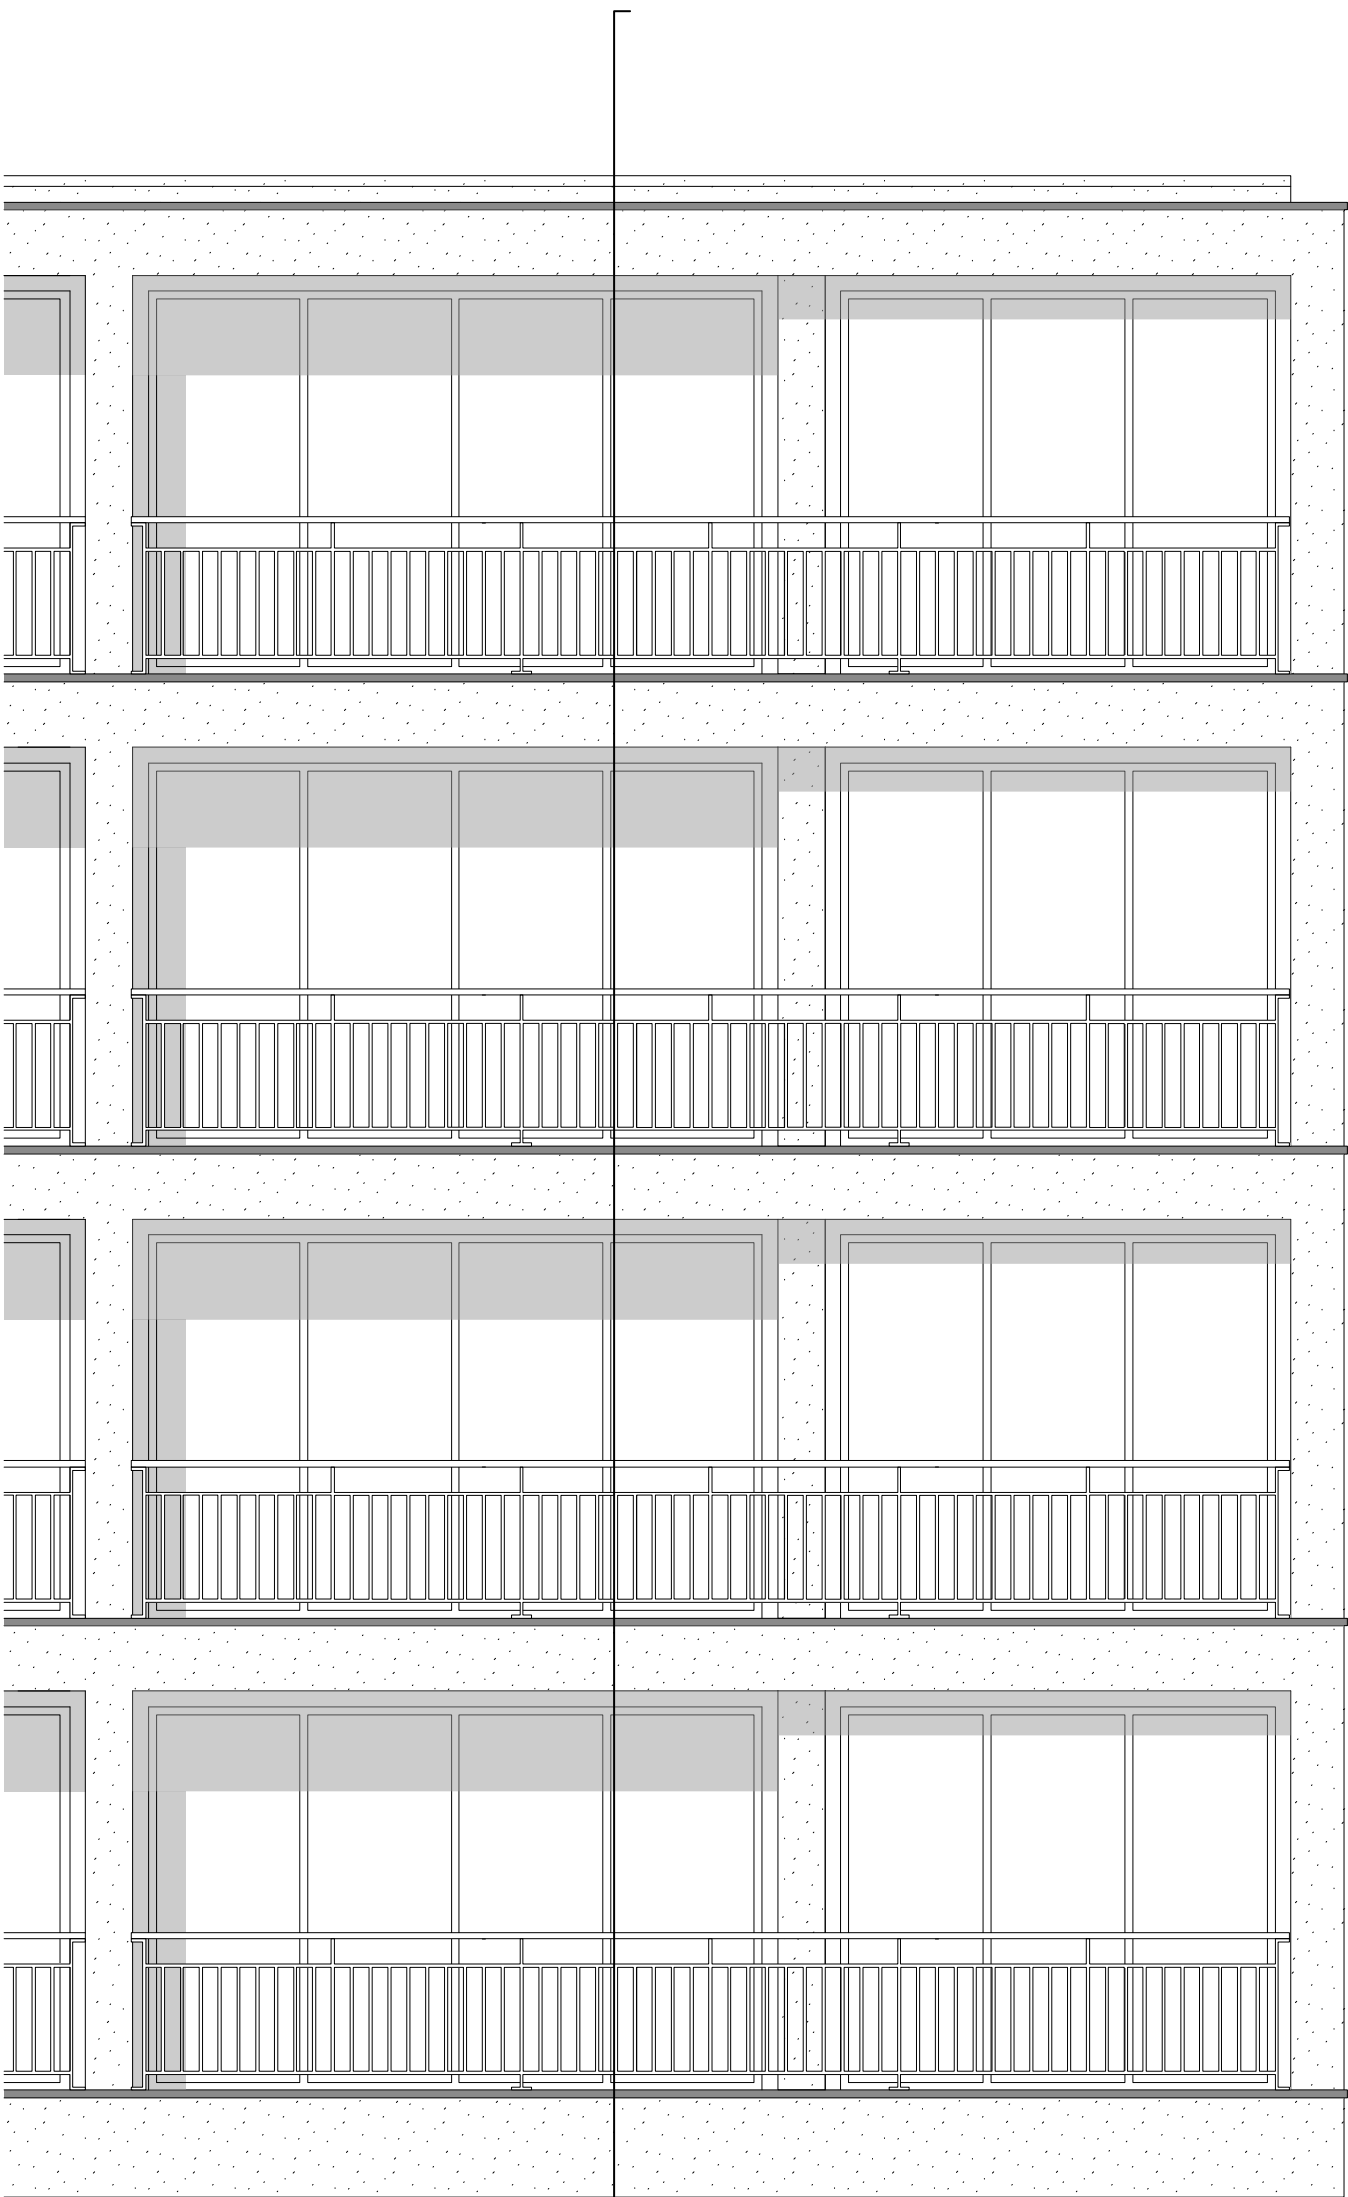

élévation façade sud 1:50

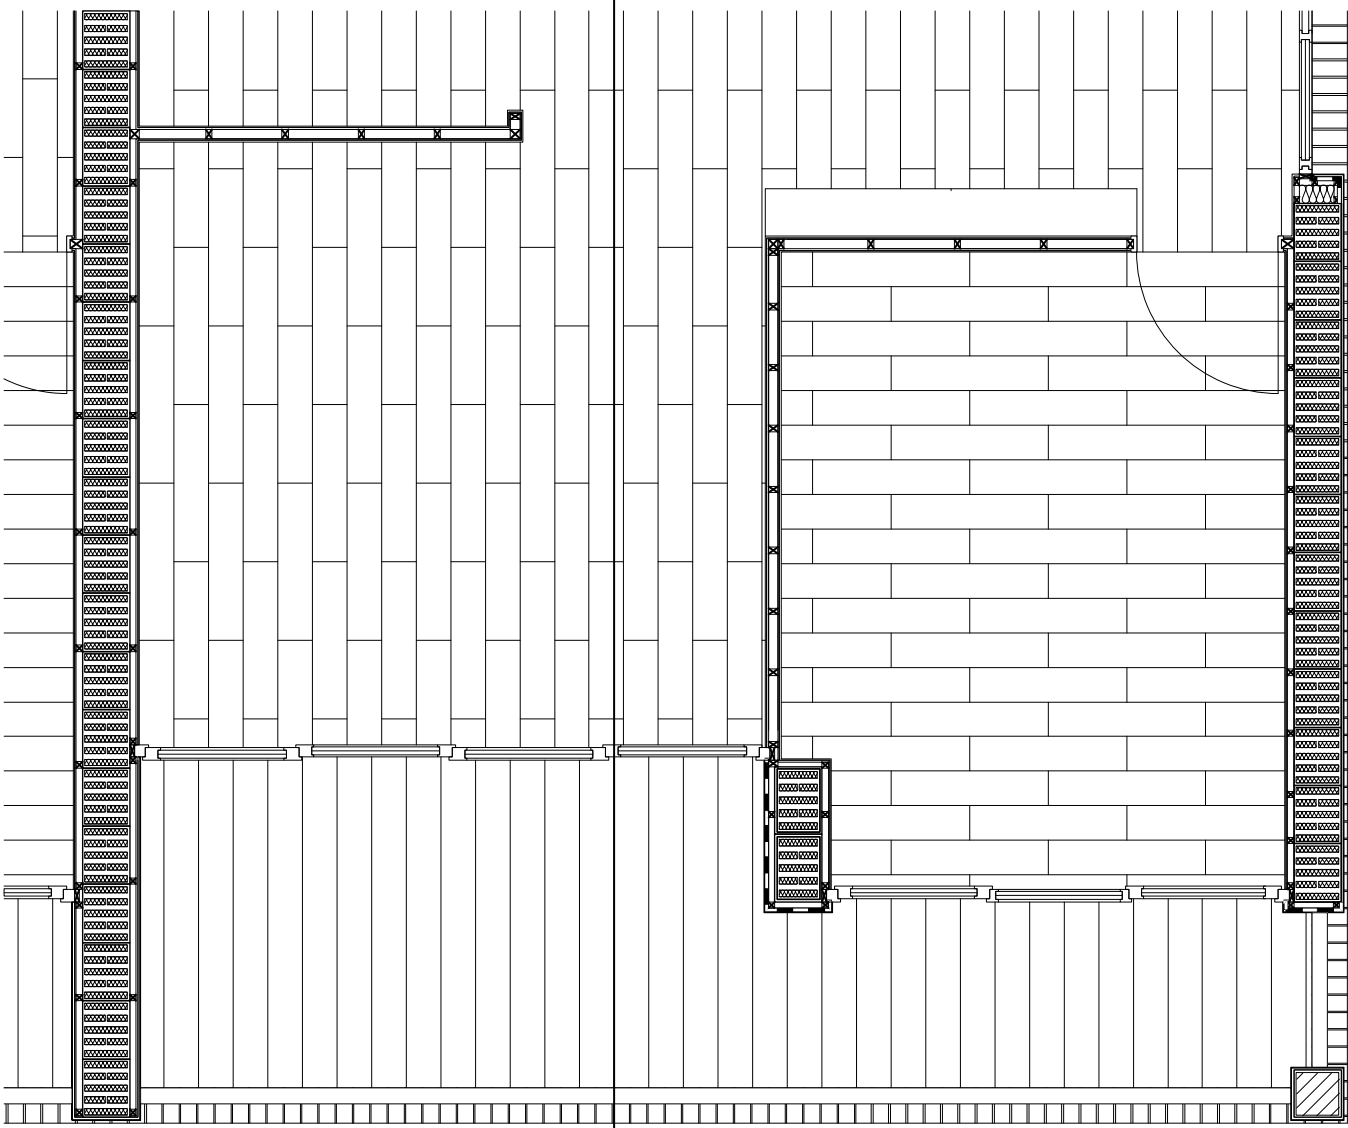

plan détail façade sud, étage type 1:50