




Calper, Way Barra Bonita, Barra Bonita, Brésil

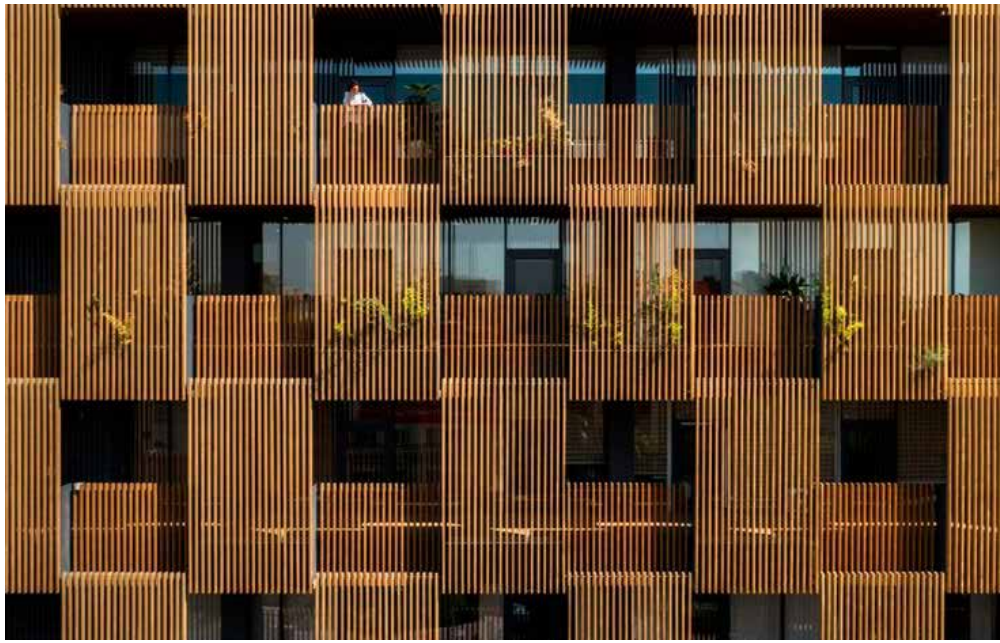


Tamouz Architecture & Construction Group, Sarv office building, Tehran, Iran




Photo de la maquette de typologie



Photo de la maquette de typologie

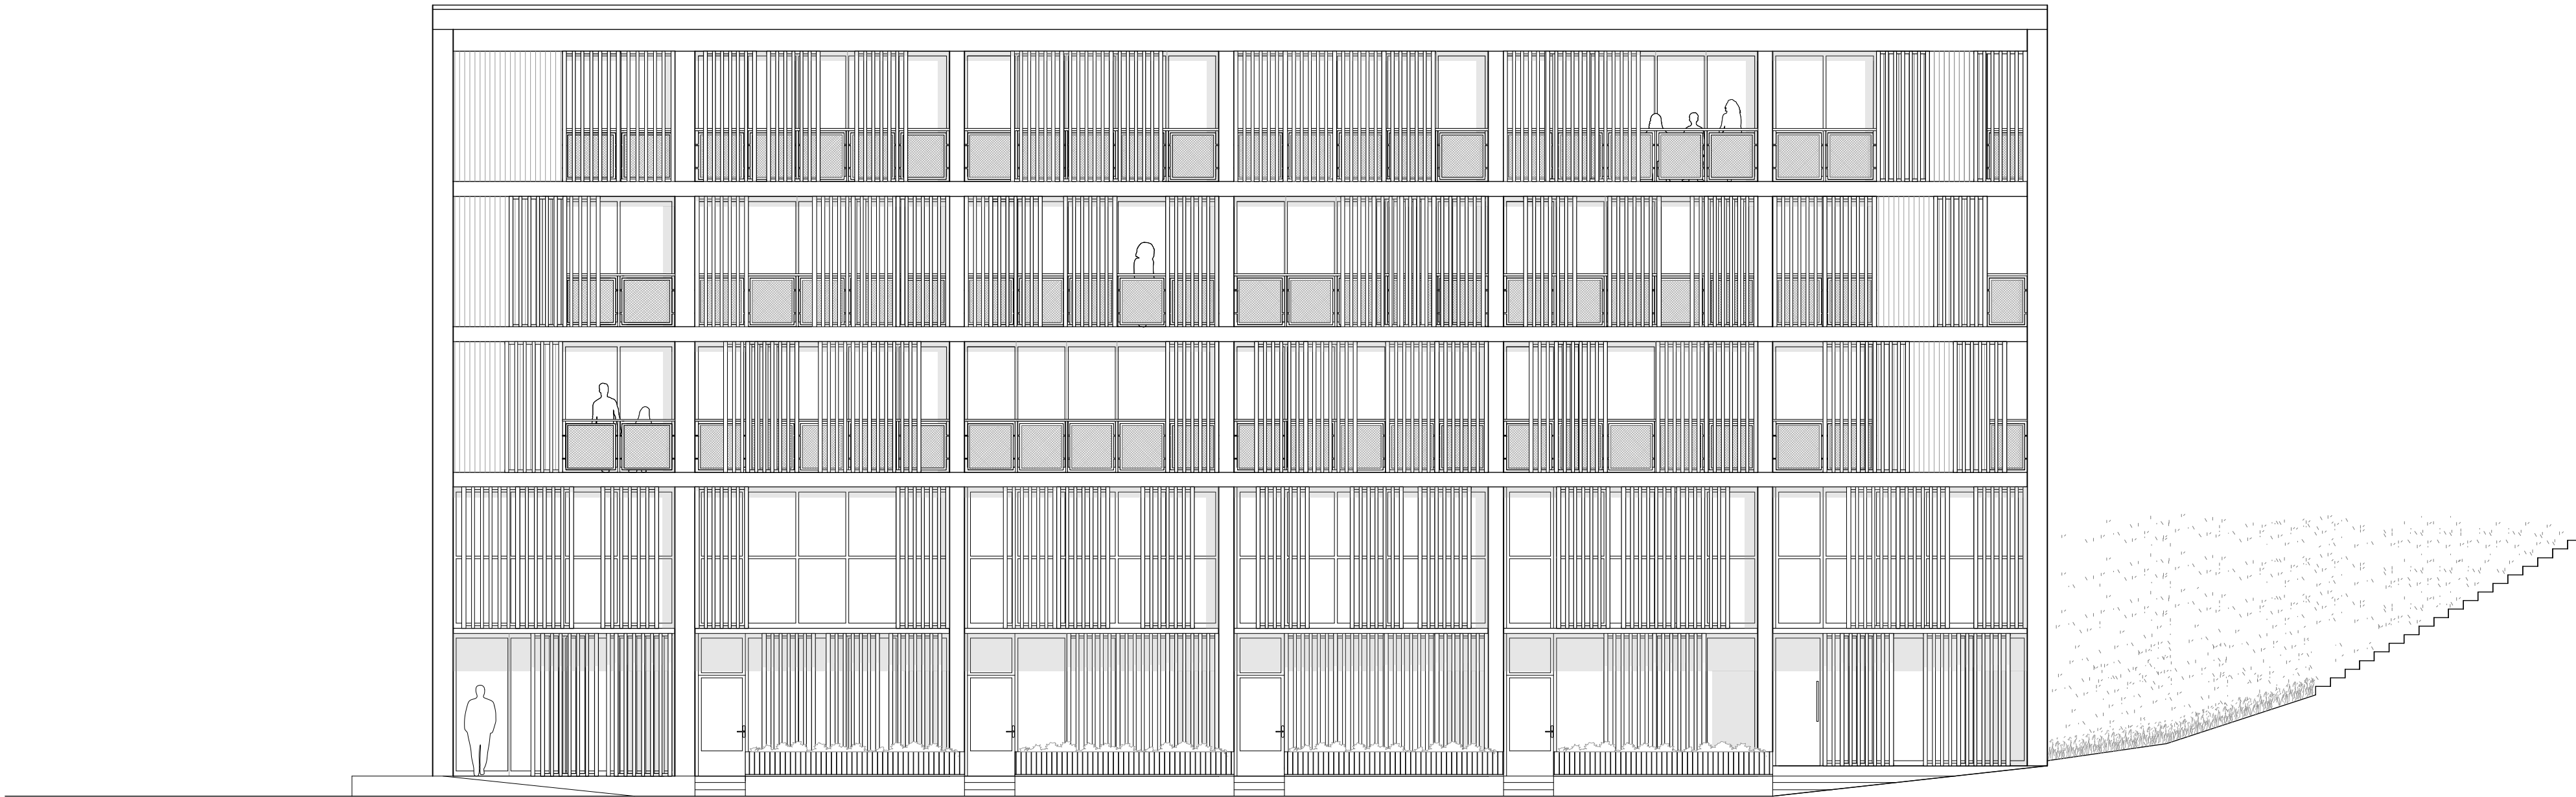

Élévation de la façade Ouest 1:100

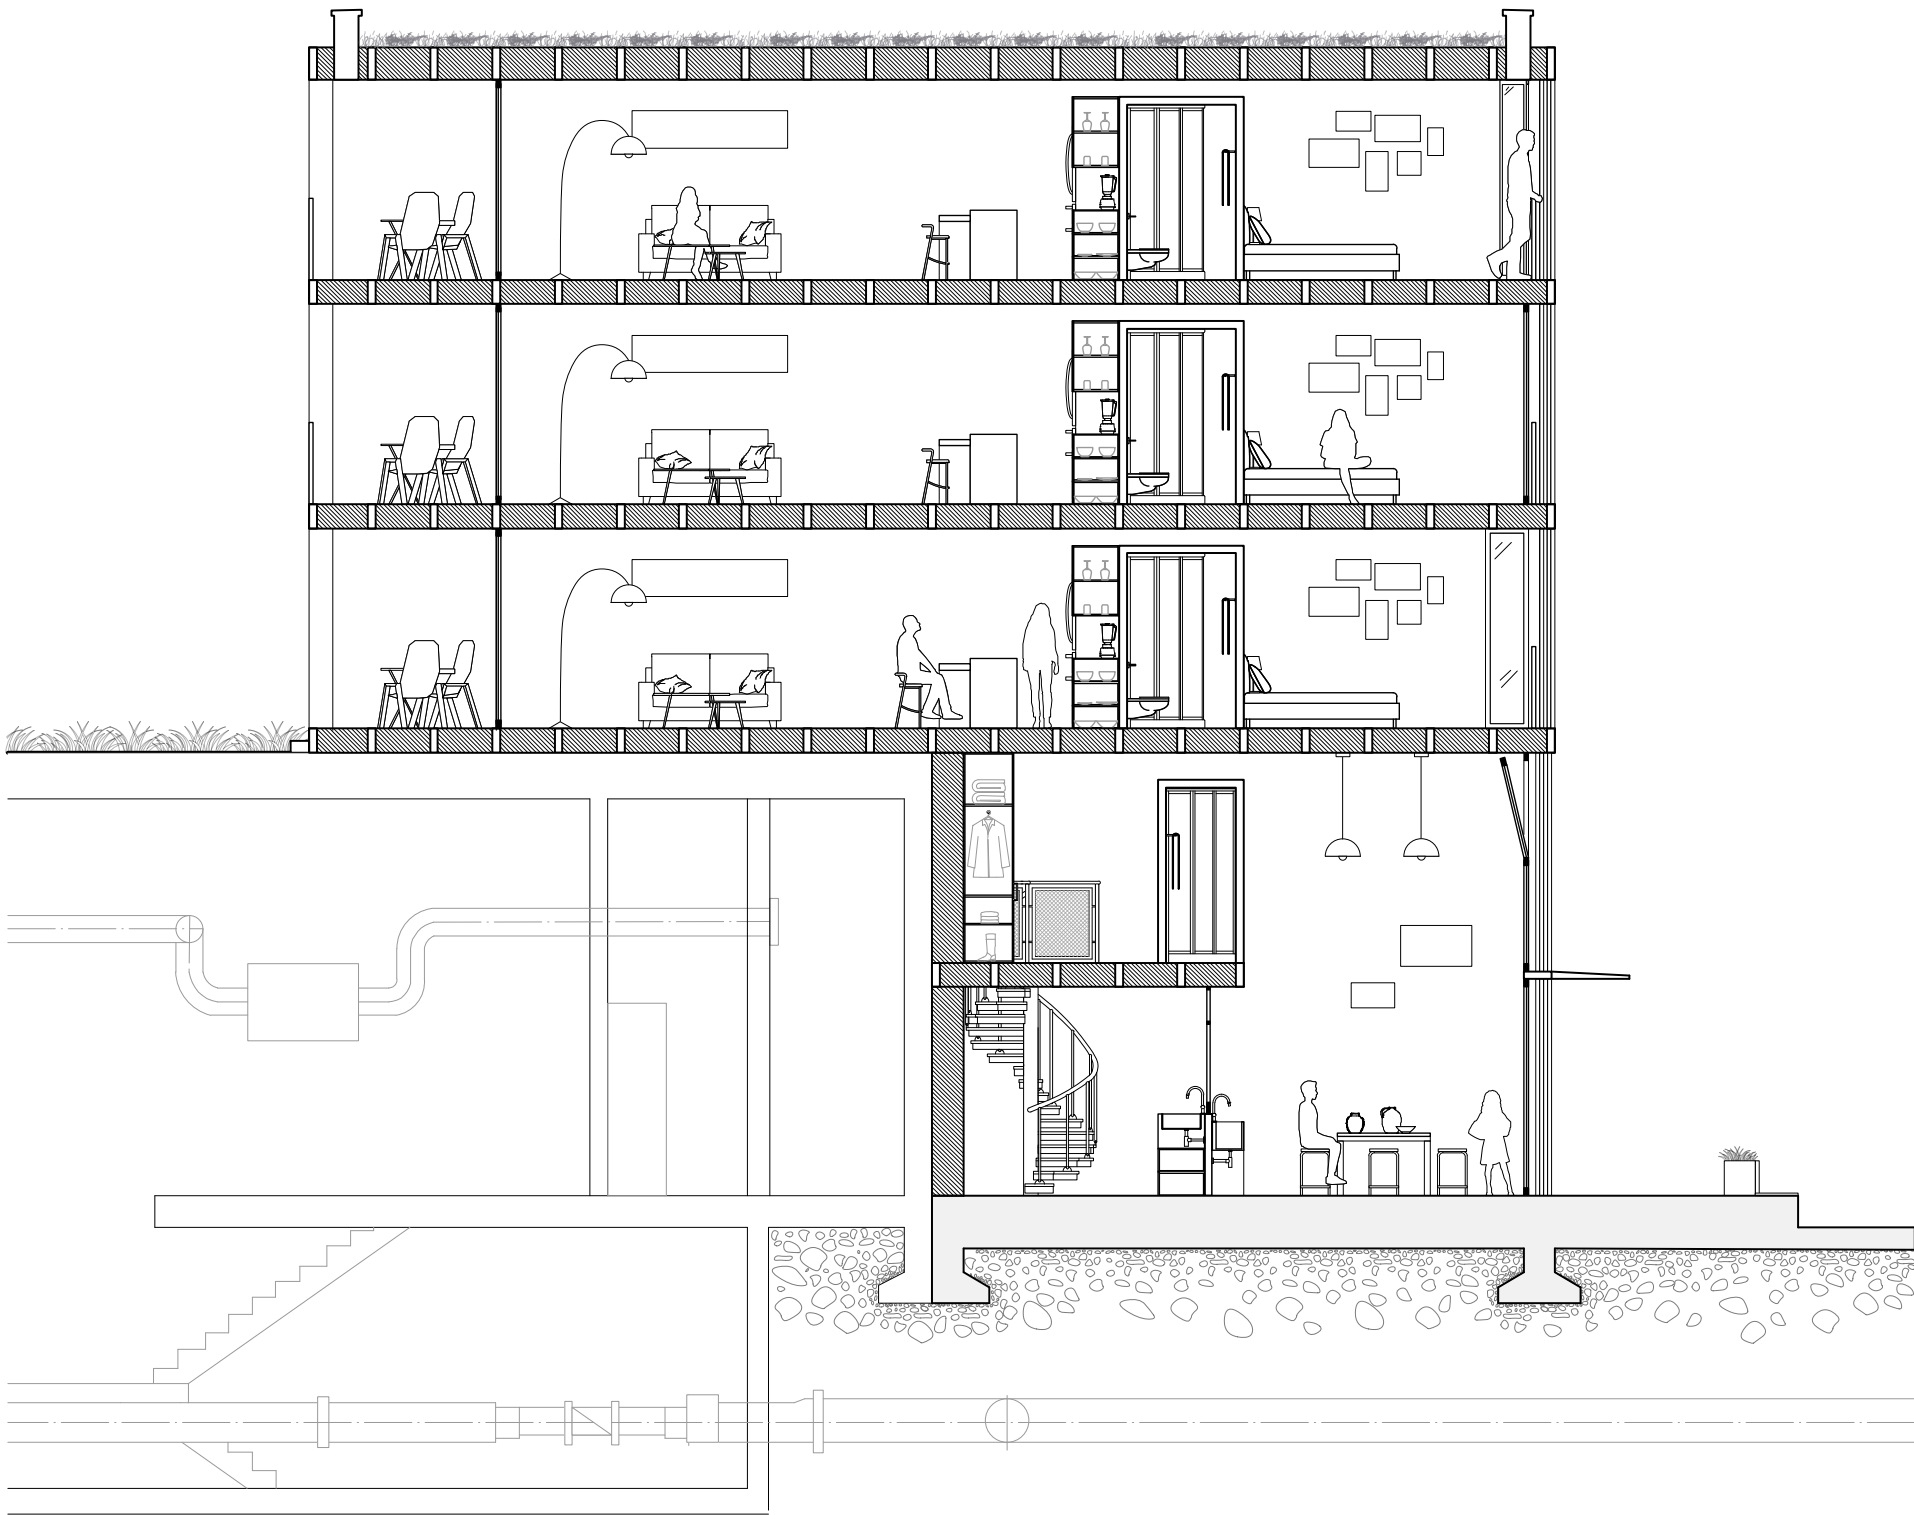

Coupe AA' 1:100



Élévation de la façade Nord 1:100