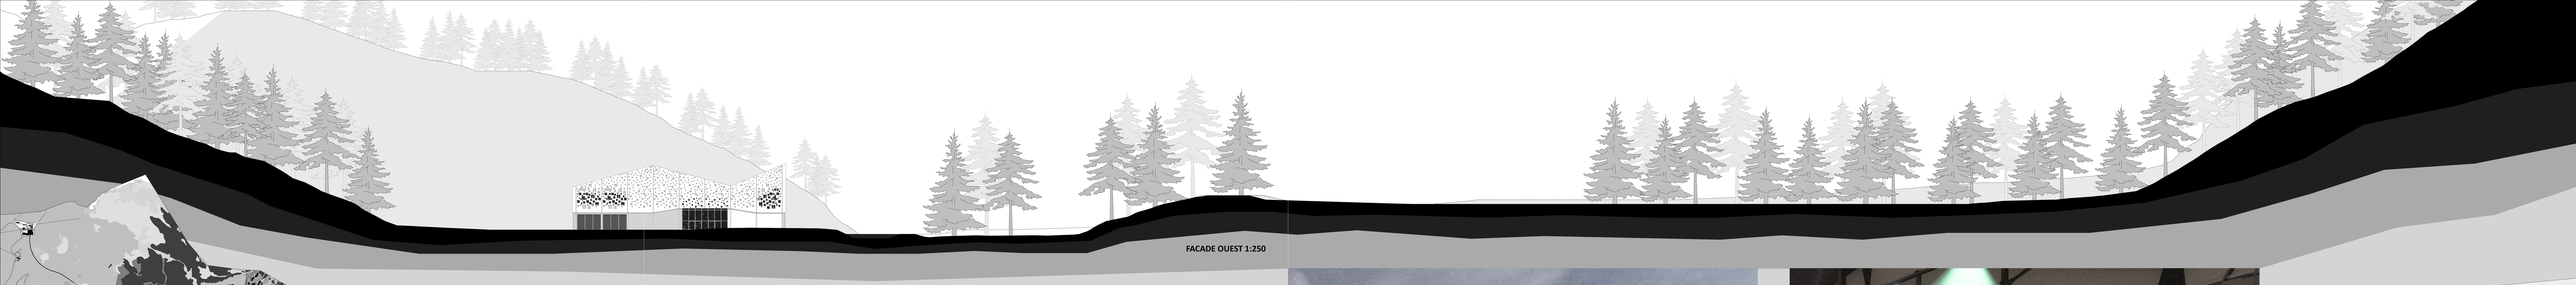

FACADE OUEST 1:250

PLAN REZ 1:150

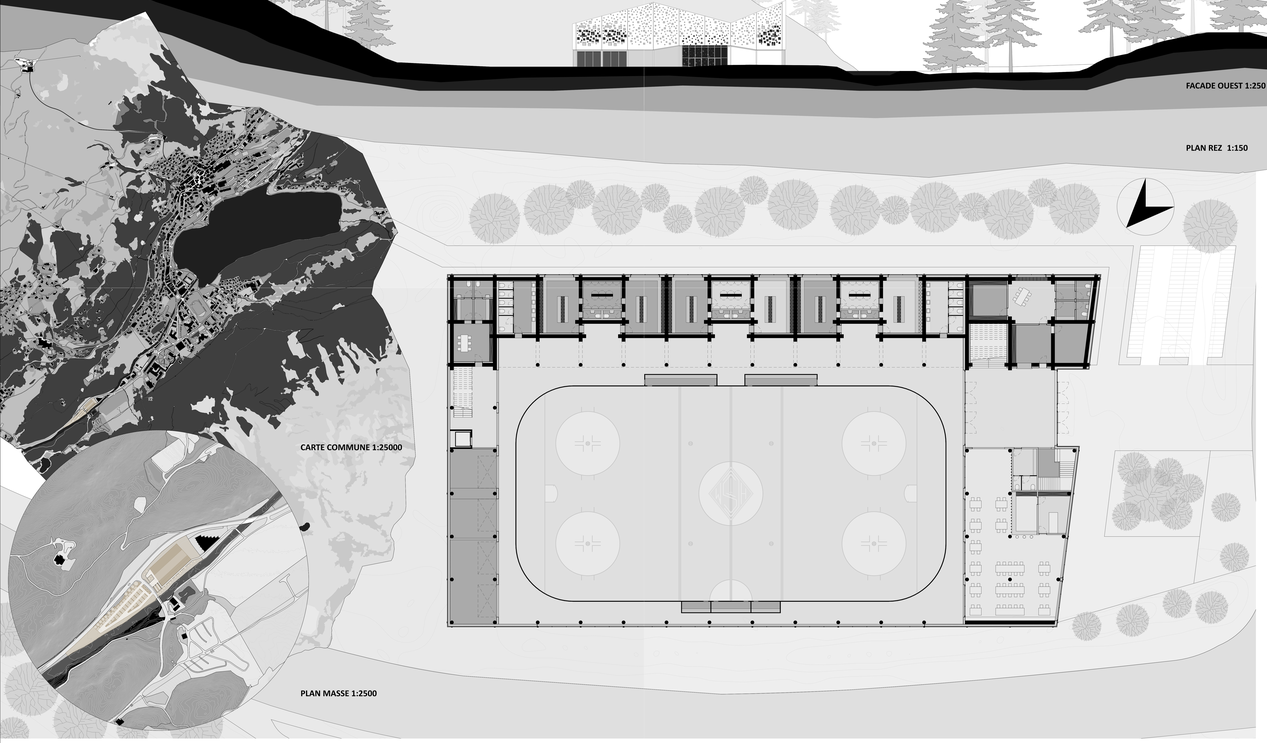

CARTE COMMUNE 1:25000

PLAN MASSE 1:2500

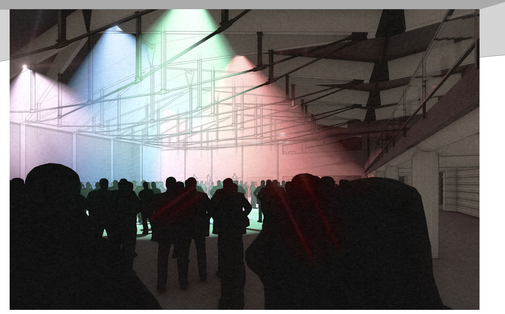

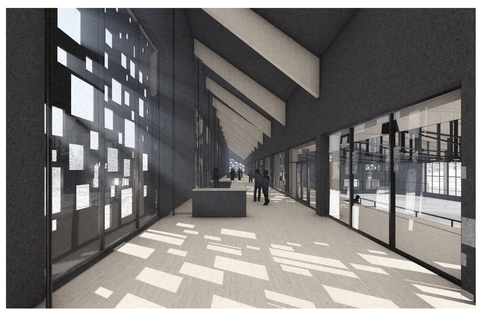

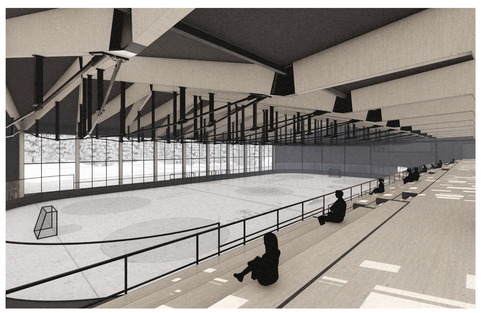

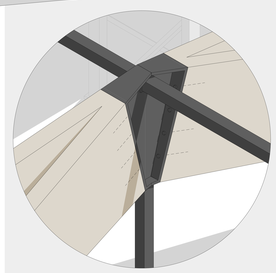

DETAILS STRUCTURE 1:10

PLAN 1ER 1:150

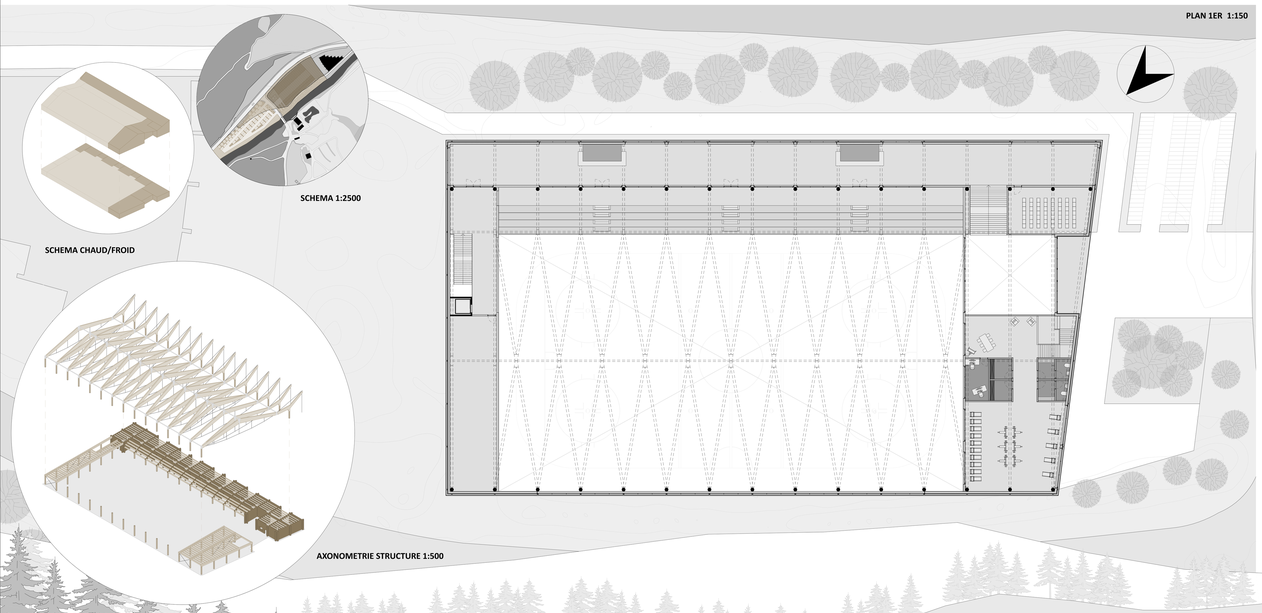

SCHEMA 1:2500

SCHEMA CHAUD/FROID

AXONOMETRIE STRUCTURE 1:500

AXONOMETRIE 1:250

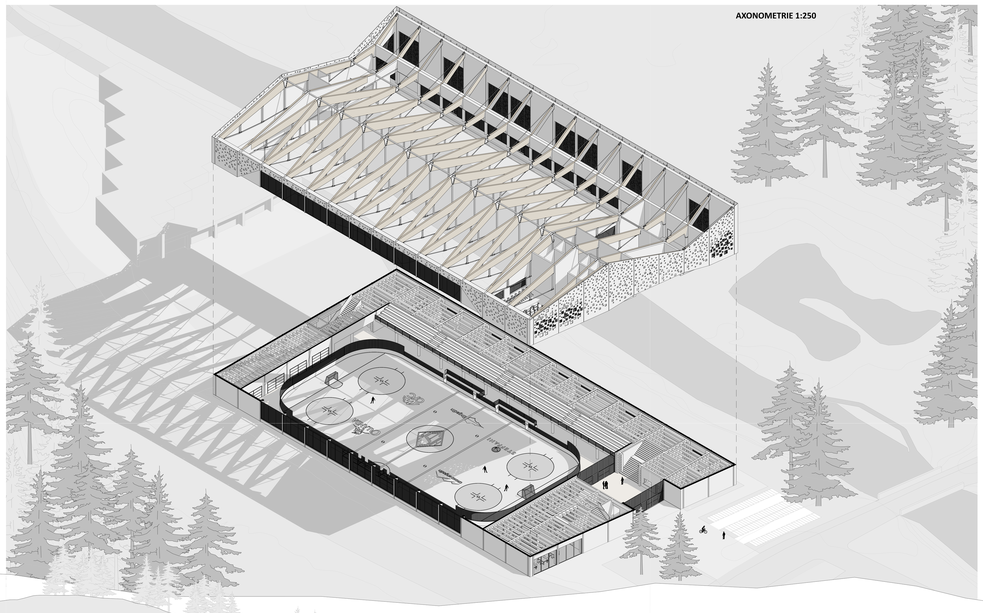

COUPE CONSTRUCTIVE 1.25

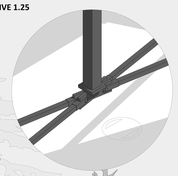

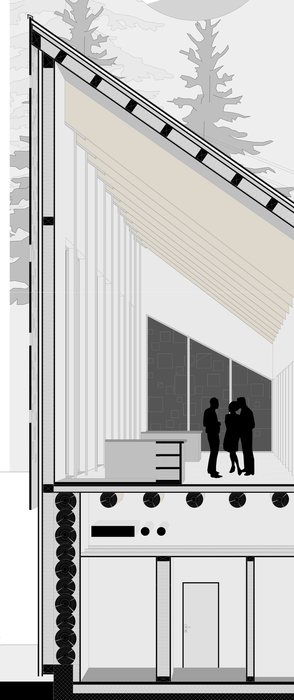

FACADE NORD 1:150

COUPE TRANSVERSALE 1:150

Tranter boscha e muntogna