Brest, « Grand Balcon », réhabilitation du plateau du deuxième dépôt

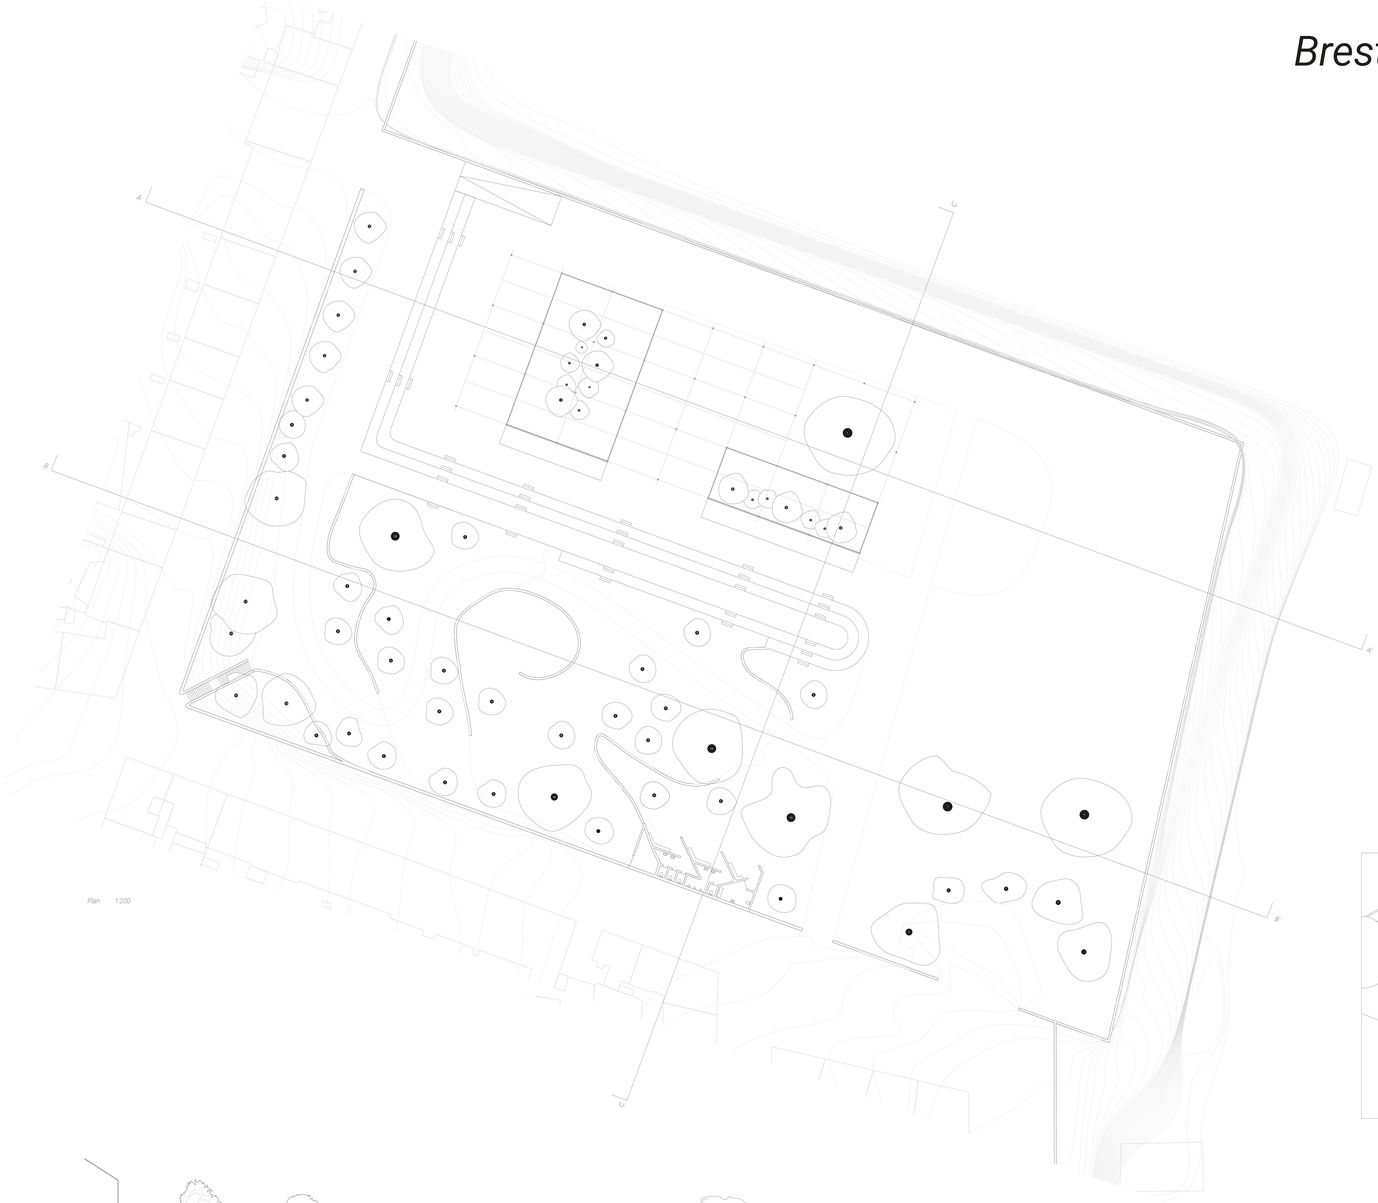

Plan 1:200

DEPOLLUTION

FRUITIER

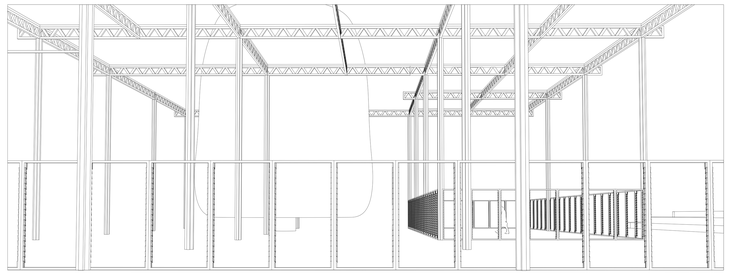

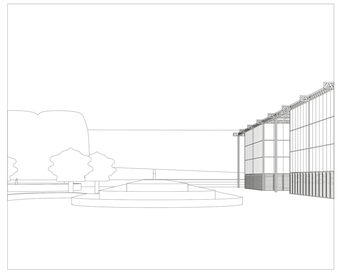

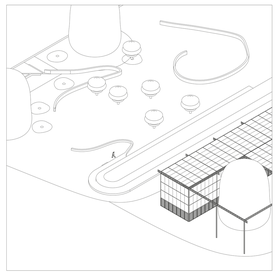

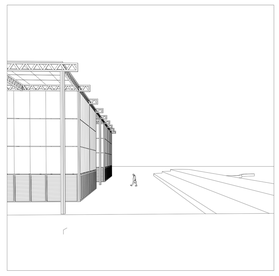

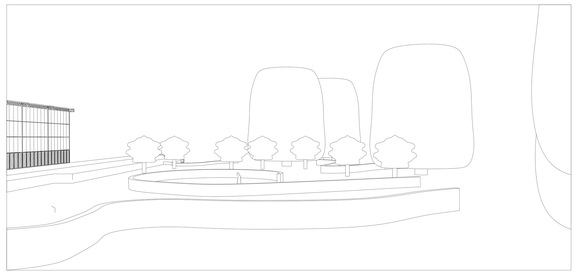

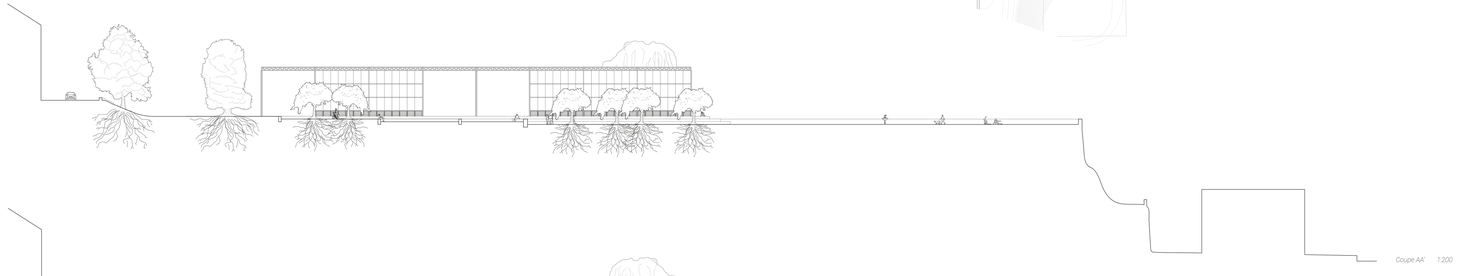

Coupe AA' 1:200

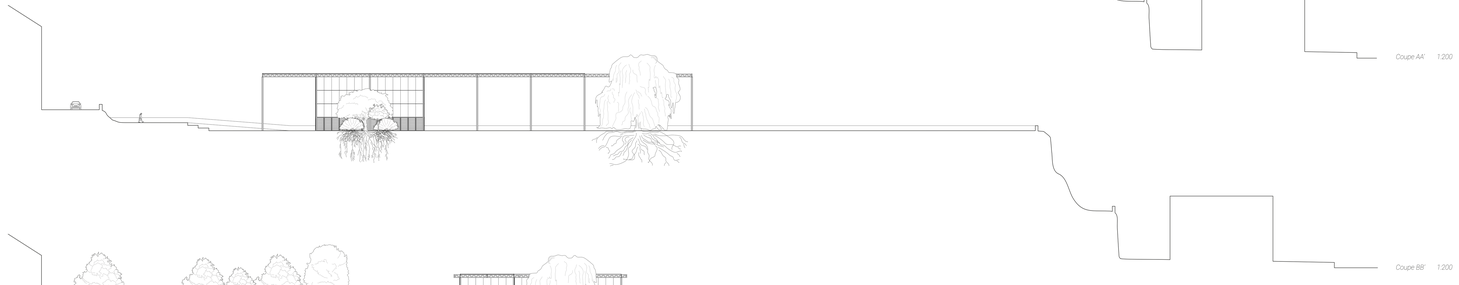

Coupe BB' 1:200

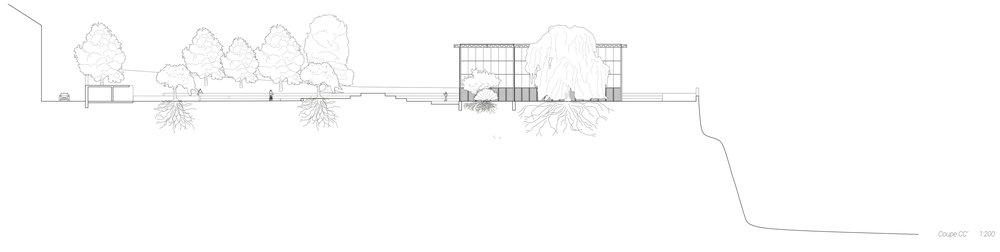

Coupe CC' 1:200

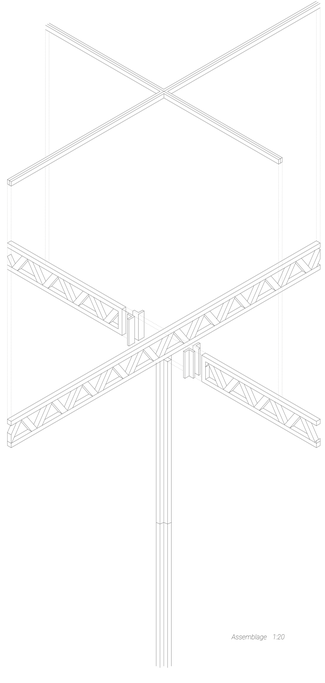

Assemblage 1:20

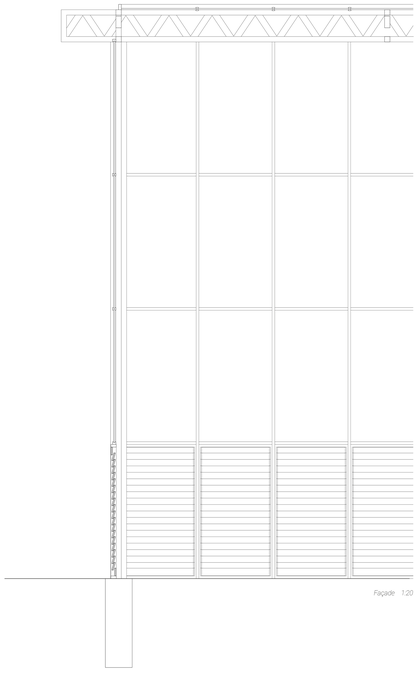

Façade 1:20