


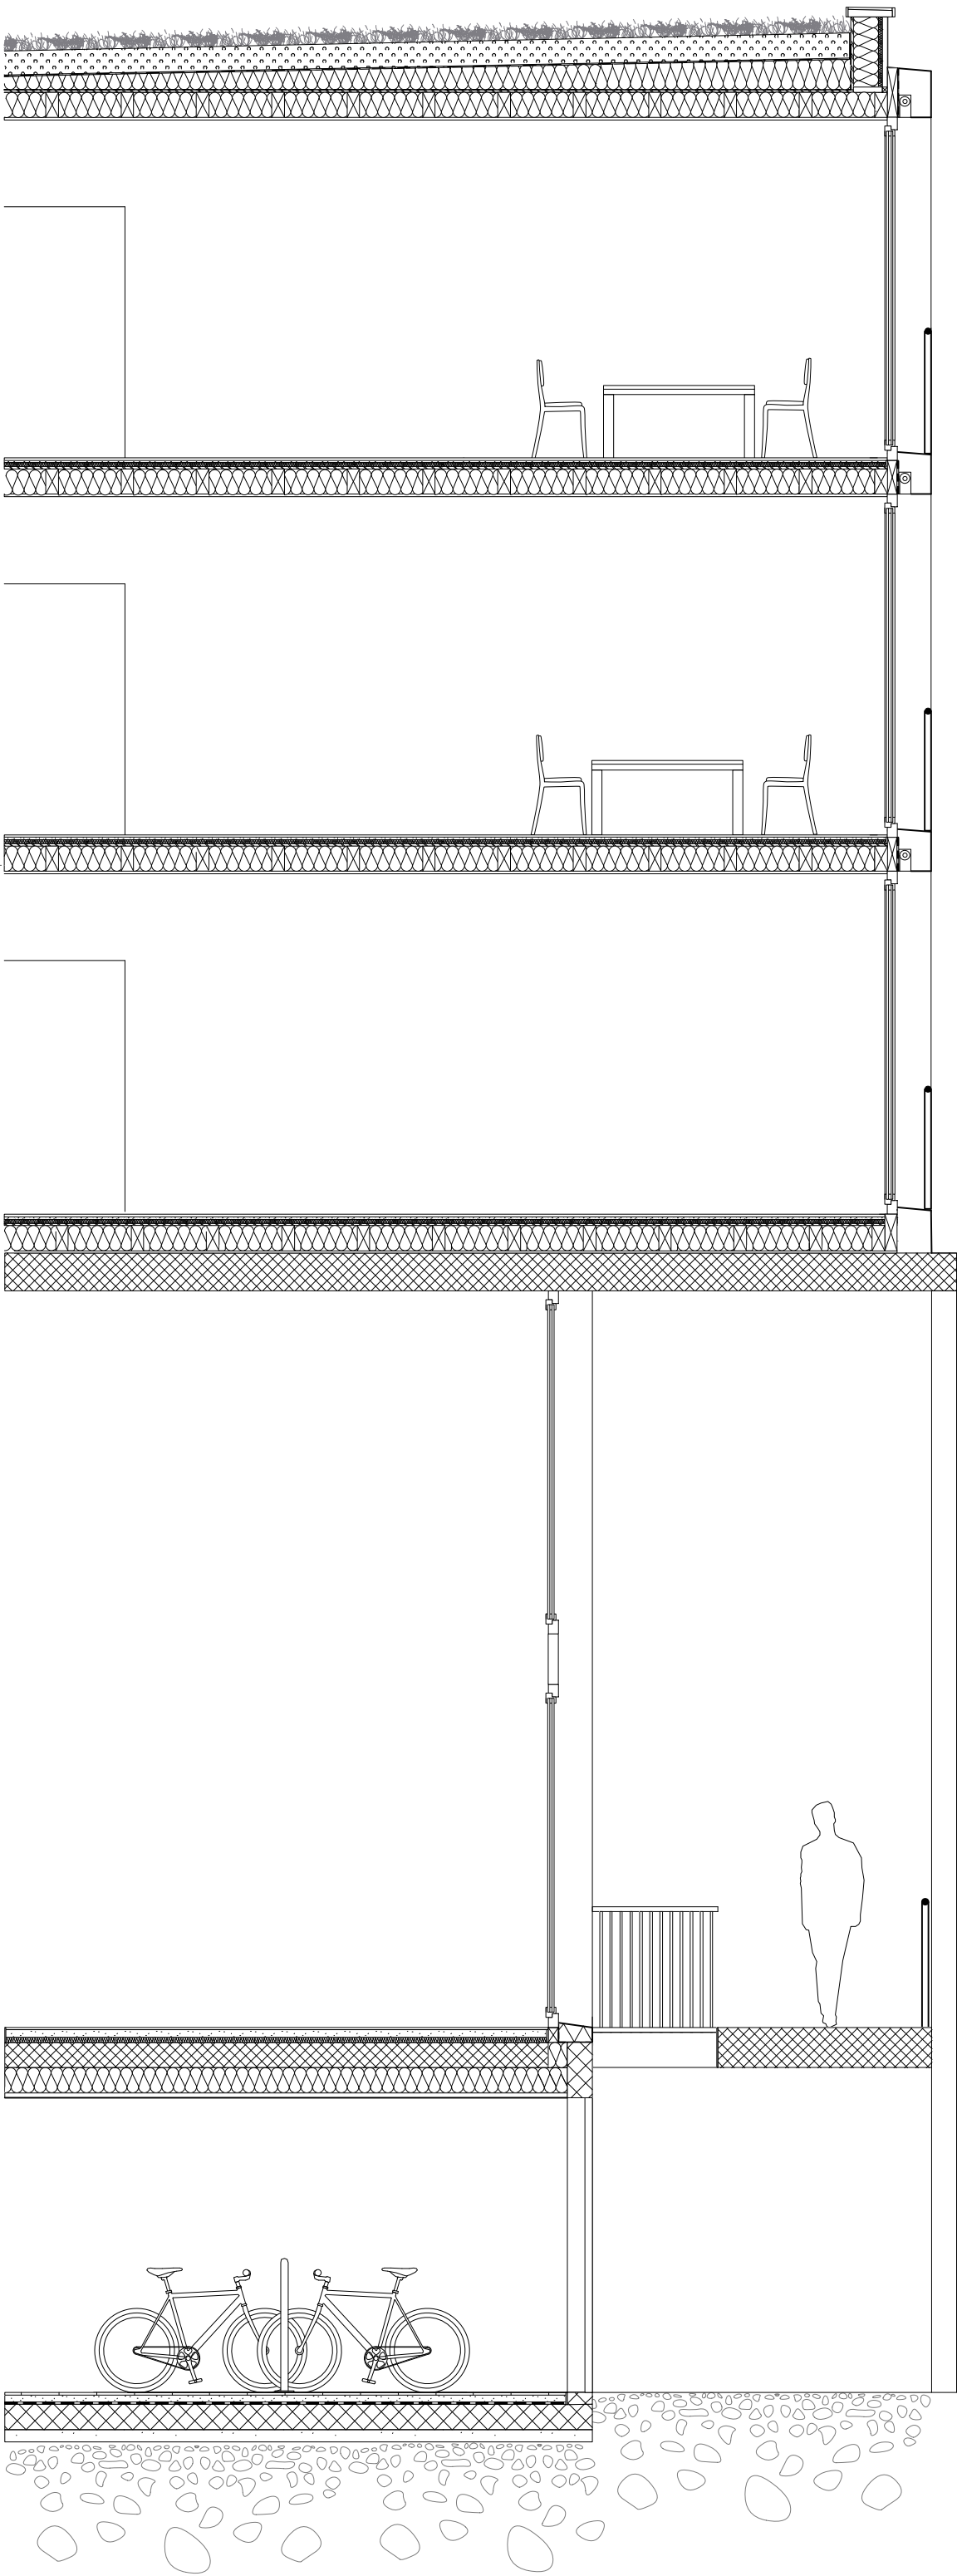

Coupe CC' 1:50


- RADIER**
Revêtement de sol : carrelage 2cm
Chappe coulée : 6cm
Étanchéité : 2cm
Isolation thermique : 20cm
Béton armé : 20cm
- DALLE**
Béton armé : 20cm
Isolation acoustique : 3cm
Chape coulé : 6cm
revêtement int. carrelage : 2cm
isolation acoustique : laine de pierre 6/20cm

- FACADE BOIS**
Bardage bois vertcial 2mm
lattage bois 4mm
panneau fibre de bois dense 3mm
ossature bois 20 cm
isolation laine de pierre 20 cm
pare vapeur feuille PE 1mm
finition intérieur 2mm

- FACADE BETON**
béton 20 cm
isolaion laine de pierre 10cm
plaque de plâtre 2mm
finition intérieur 1mm

- TOITURE**
Végétation
Substrat végétal : 20cm
Étanchéité : 2cm
Isolation thermique : 20cm
Panneaux MDF : 2cm
Isolation thermique : 20cm/6cm
Solives : bois 20cmx10cm
Revêtement plafond: 2cm

- PLANCHER**
revêtement intérieur carrelage 2cm
chape fermacell 2cm
isolation accoustique 3cm
panneau MDF 2cm
ossature bois 20cm
isolation laine de pierre 20/6cm
finition plafond 2cm

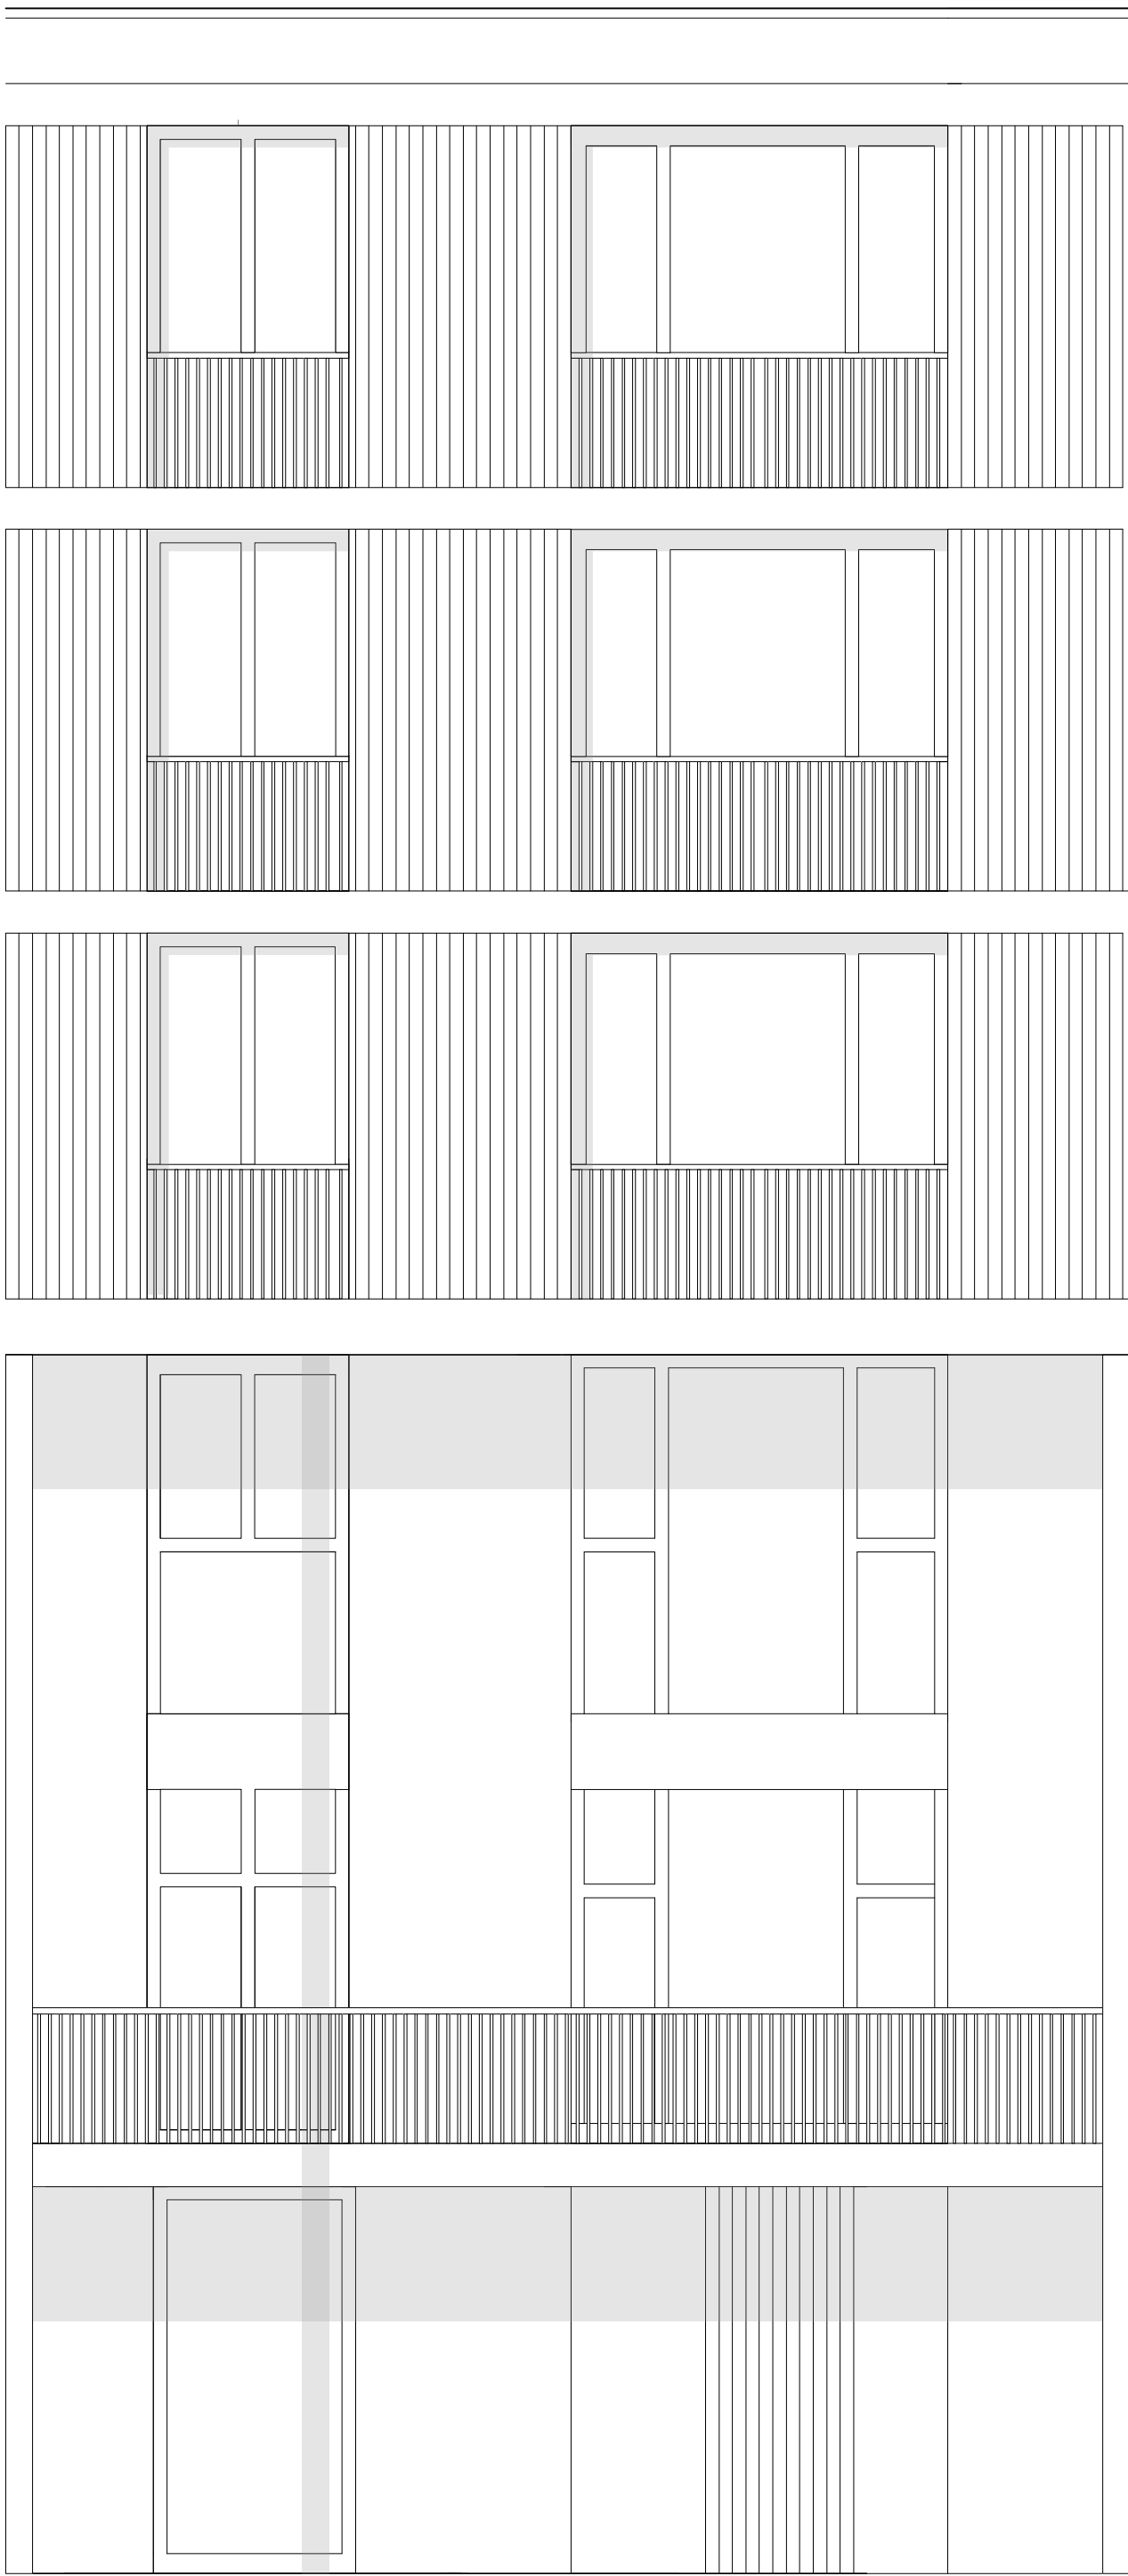

Elévation Nord 1:50

