


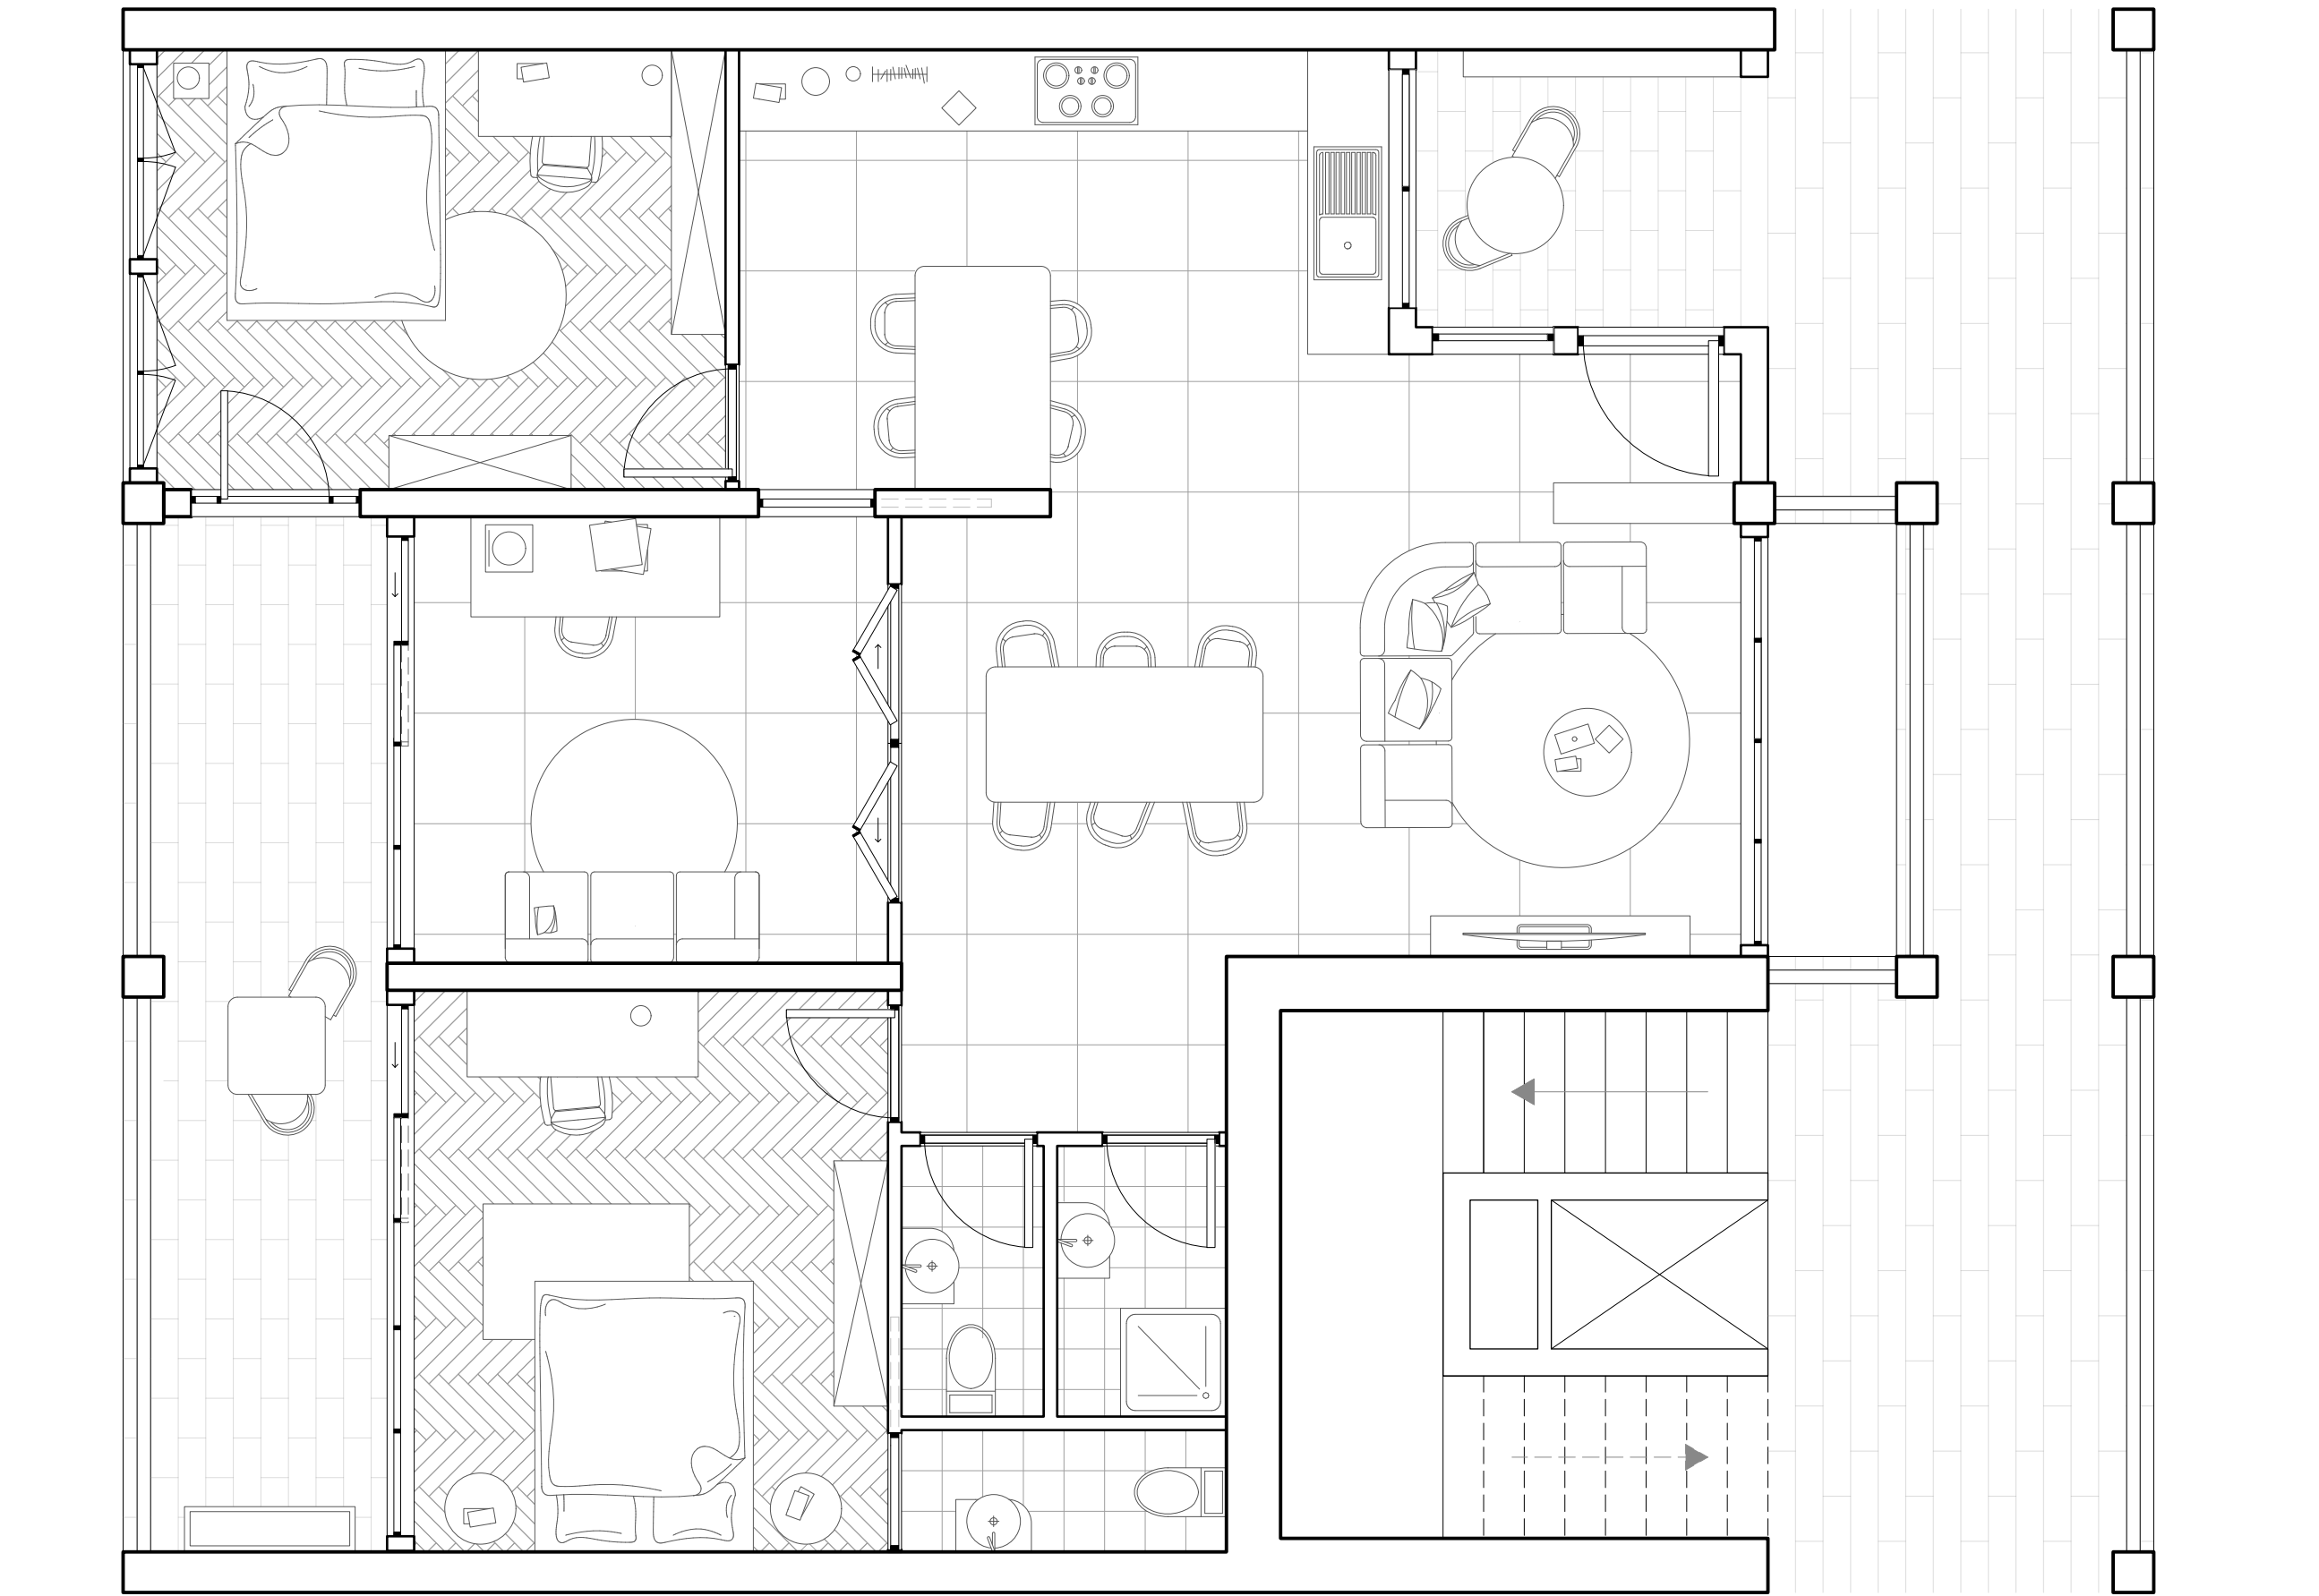

Plan typologie 1:50

DALLE DE TOITURE

VEGETATION
GRAVIER - 80MM
ETANCHEITE - LE BITUMEUX 10MM
NAPPE RETENTION - 40MM
CHENAU - ALUMINIUM 20MM
Panneau OSS 20MM
ISOLATION - XPS 100-250MM
DALLE - CLT 80MM
SOLIVES - PIN DOUGLAS 220x80MM
ISOLATION - LAINE MINERALE 220MM
PARE VAPEUR - 10MM
Panneau OSS - 20MM
LATTAGE BOIS - 40MM
Panneau OSS - 20MM

CLOISON INTERIEURE

FINITION INTERIEURE - PEINTURE BLANCHE
Panneau OSS 30MM
ISOLATION - XPS 40MM
Sous-structure - BOIS 40x40MM
Panneau OSS 30MM
FINITION INTERIEURE - PEINTURE BLANCHE

DALLE INTERETAGES

PLANCHER - BOIS 20MM
CHAPE - BETON PANGRE 40MM
DALLE - CLT 80MM
SOLIVES - PIN DOUGLAS 220x80MM
ISOLATION - LAINE MINERALE 220MM
Panneau OSS - 20MM
LATTAGE BOIS - 40MM
Panneau OSS - 20MM
FINITION INTERIEURE - PEINTURE BLANCHE

DALLE COURSIVE

PLANCHER - BOIS 20MM
LATTAGE BOIS - 20MM
ETANCHEITE - LE BITUMEUX 10MM
DALLE - CLT 80MM
SOLIVES - PIN DOUGLAS 220x80MM

MUR INTERIEUR PORTEUR

FINITION INTERIEURE - PEINTURE BLANCHE
PLAQUE DE PLÂTRE - 20MM
Panneau OSS 40MM
ISOLATION - XPS 120MM
STRUCTURE PORTEUSE - PIN DOUGLAS 120x80MM
Panneau OSS 40MM
PLAQUE DE PLÂTRE - 20MM
FINITION INTERIEURE - PEINTURE BLANCHE

MUR SEPARATION D'APPART

FINITION INTERIEURE - PEINTURE BLANCHE
PLAQUE DE PLÂTRE - 20MM
ISOLATION PHONIQUE - FIBRE DE BOIS 40MM
Panneau OSS 40MM
ISOLATION - XPS 120MM
STRUCTURE PORTEUSE - PIN DOUGLAS 120x80MM
Panneau OSS 40MM
ISOLATION PHONIQUE - FIBRE DE BOIS 40MM
PLAQUE DE PLÂTRE - 20MM
FINITION INTERIEURE - PEINTURE BLANCHE

MUR INTERIEUR PORTEUR

FINITION INTERIEURE - PEINTURE BLANCHE
PLAQUE DE PLÂTRE - 20MM
Panneau OSS 40MM
ISOLATION - XPS 120MM
STRUCTURE PORTEUSE - PIN DOUGLAS 120x80MM
Panneau OSS 40MM
PLAQUE DE PLÂTRE - 20MM
FINITION INTERIEURE - PEINTURE BLANCHE

MUR DE FACADE PORTEUR

BARDAGE - PIN DOUGLAS LASURE 40x80MM
LATTAGE FIXATION - BOIS 40x40MM
PARE PLUIE - 10MM
Panneau OSS 20MM
ISOLATION - LAINE DE PIERRE 2x80MM
STRUCTURE PORTEUSE - PIN DOUGLAS 2x80x80MM
PARE VAPEUR - 10MM
Panneau OSS - 20MM
LATTAGE BOIS - 80MM
Panneau OSS - 20MM

DALLE DE SOL

PLANCHER - BOIS 20MM
CHAPE - BETON PANGRE 40MM
DALLE - CLT 80MM
SOLIVES - PIN DOUGLAS 100x80MM
ISOLATION - LAINE MINERALE 100MM
ETANCHEITE - LE BITUMEUX 10MM
BETON ARME - 300MM
BETON DE PROPRETE - 200MM
GRAVIER

Plan/Coupe/élévation 1:20

