


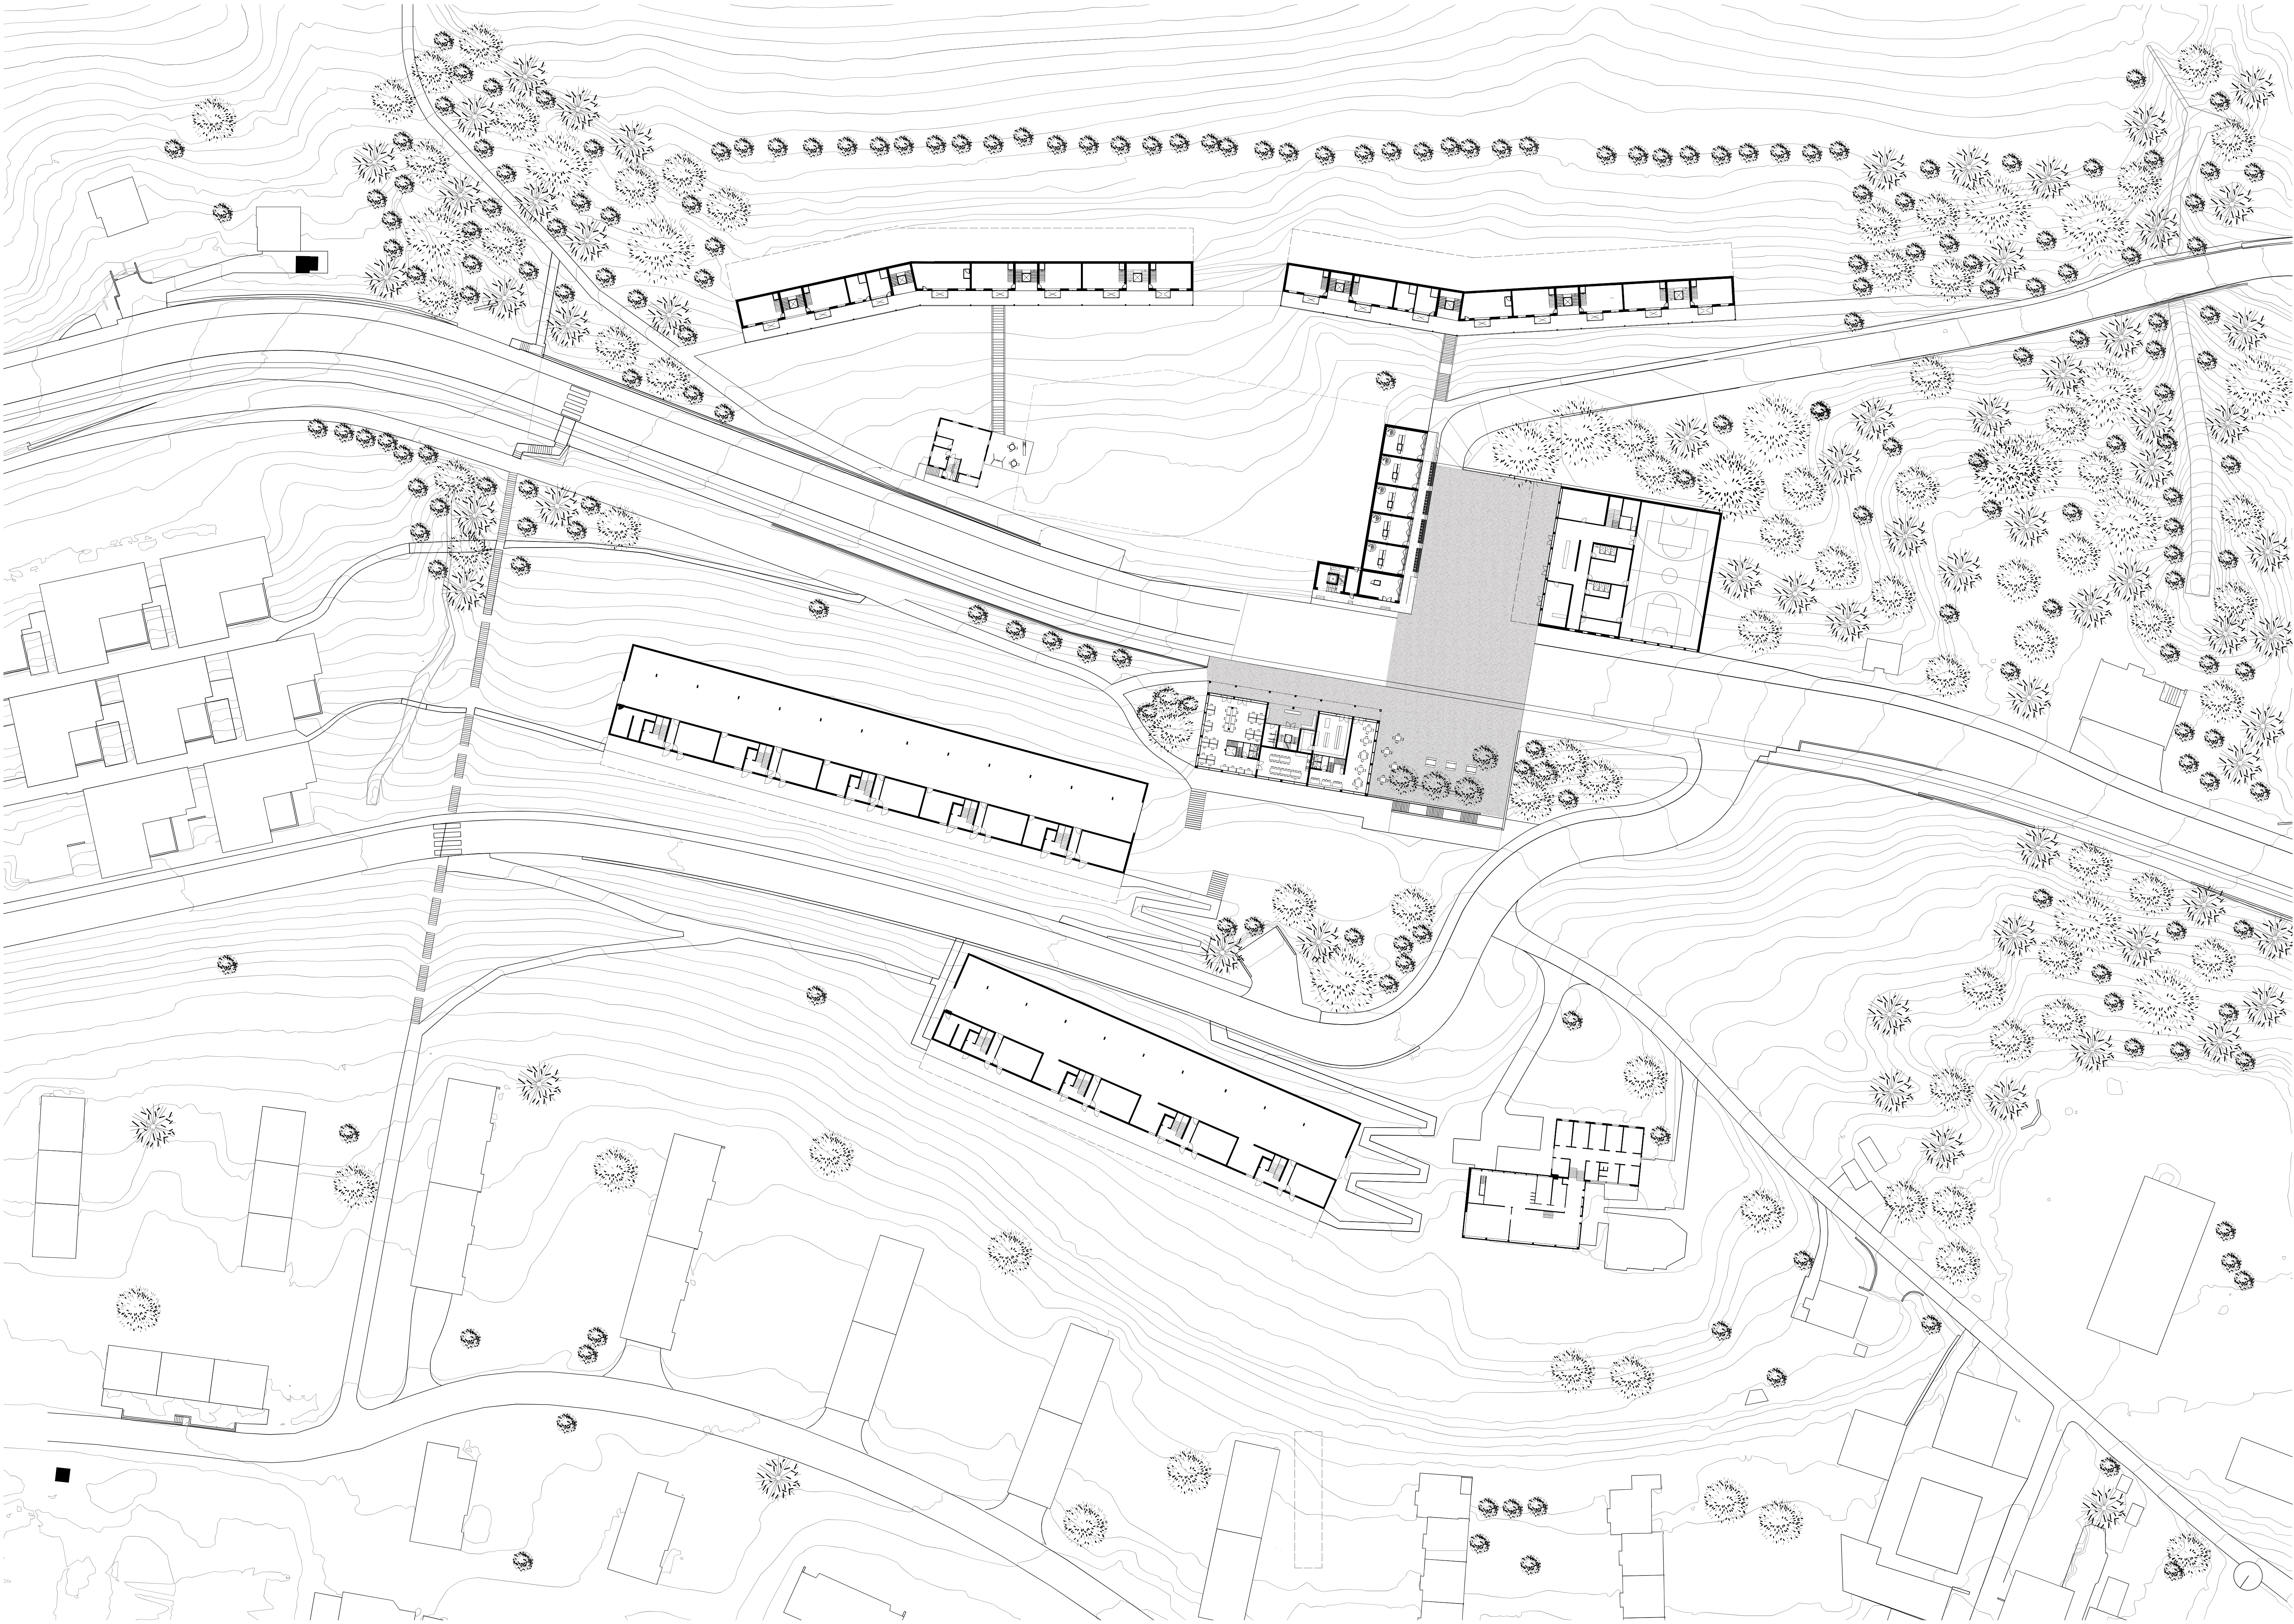

Plan des rez-de-chaussée 1:500