


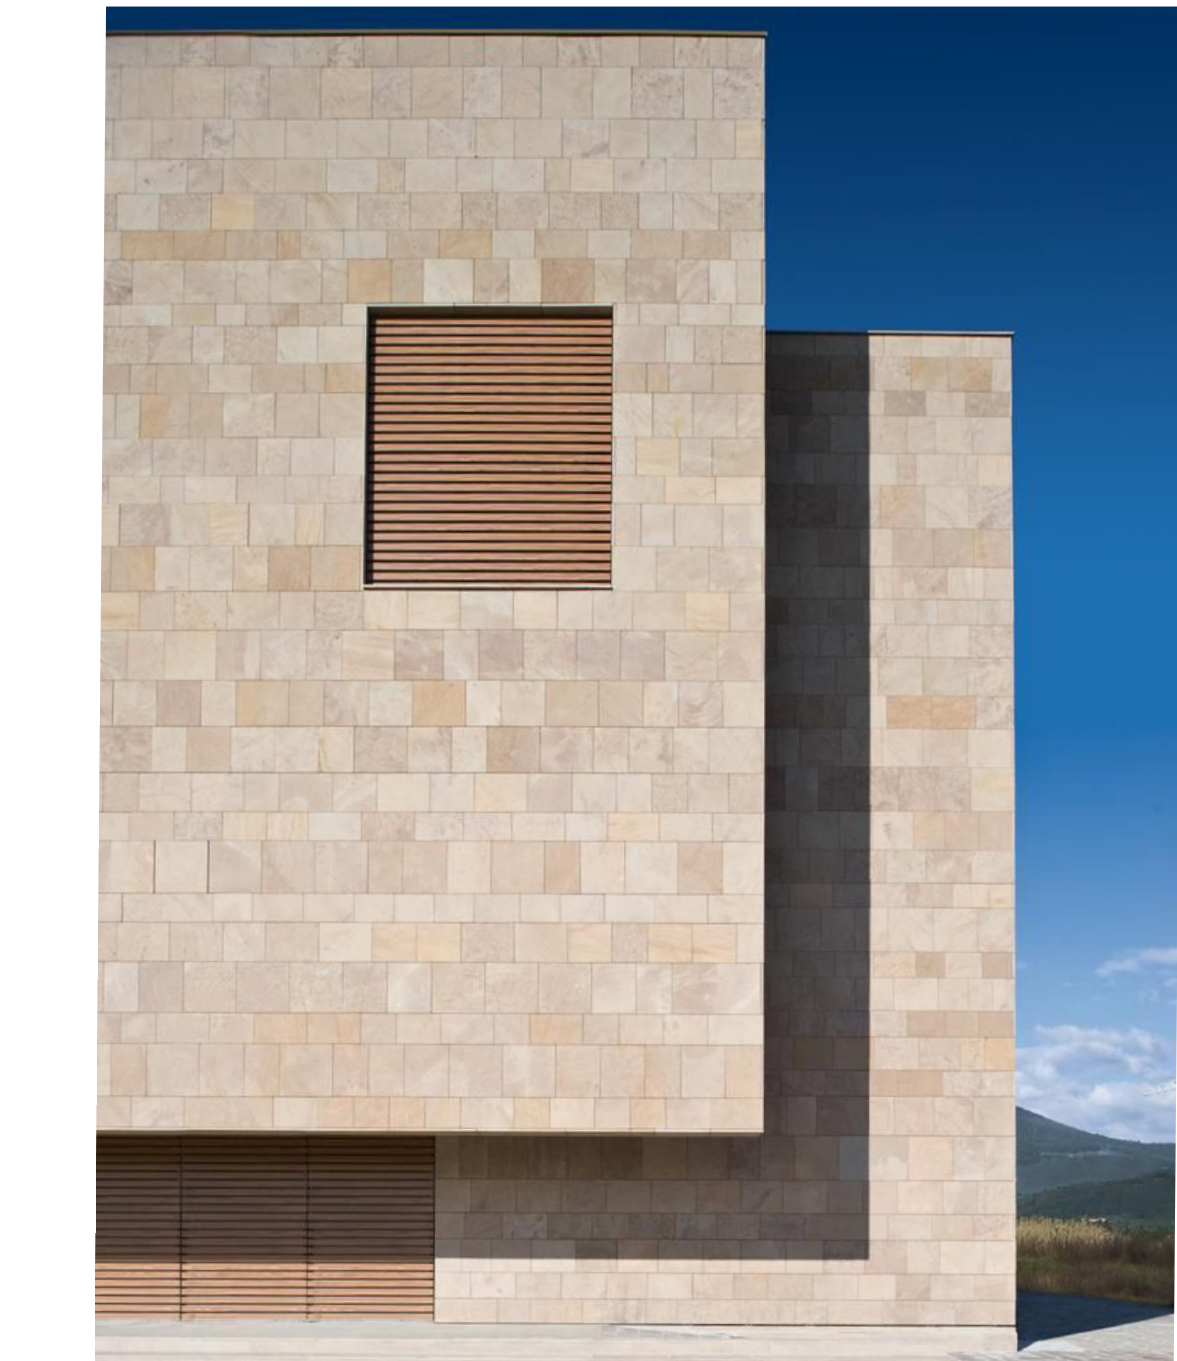

Incubateur de l'université de Florence, Rossiprodi Associati, Florence, Italie



Micro crèche écologique, Lab-Architecture, Bobital, France



Photomontage

STRUCUTRE TOITURE

VÉGÉTATION HERBE  
GRAVIER TERRE - 60MM  
MEMBRANE DE SÉPARATION - 1MM  
NAPPE DE RÉTENTION - 40MM  
ÉTANCHÉITÉ - 20MM  
ISOLATION - 80MM  
PANNEAUX OSB - 20MM  
ISOLATION - 20MM  
SOLATION XPS / SOLIVES MÊLÈZE - 240MM  
PANNEAUX OSB - 20MM  
LATTAGE BOIS - 20MM  
PANNEAUX - 20MM  
FINITION PEINTURE - 10MM

STRUCTURE MUR

BARDAGE VERTICAL - 2MM  
LATTAGE HORIZONTAL / VENTILATION - 40MM  
CONTRE LATTAGE - 20MM  
PANNEAUX OSB - 20MM  
ISOLATION - 20MM  
ISOLATION XPS / SOLIVES MÊLÈZE - 240MM  
PANNEAUX OSB - 20MM  
LATTAGE - 20MM  
PANNEAUX - 20MM  
FINITION PEINTURE - 10MM

STRUCTURE PLANCHER BALCON


PLANCHER - 20MM  
LATTAGE - 40MM  
ISOLATION XPS / SOLIVES MÊLÈZE - 240MM

STRUCTURE PLANCHER

PLANCHER - 20MM  
CHAPE - 20MM  
PANNEAUX OSB - 20MM  
ISOLATION XPS / SOLIVES MÊLÈZE - 240MM  
PANNEAUX - 20MM  
LATTAGE - 20MM  
PANNEAUX - 20MM

STRUCTURE PLANCHER BETON

PLANCHER - 20MM  
CHAPE - 20MM  
PANNEAUX OSB - 20MM  
ISOLATION XPS / SOLIVES MÊLÈZE - 240MM  
PANNEAUX - 20MM  
PAR VAPEUR - 10MM  
DALLE BÉTON - 300MM  
ISOLATION XPS - 150MM  
PANNEAUX - 10MM

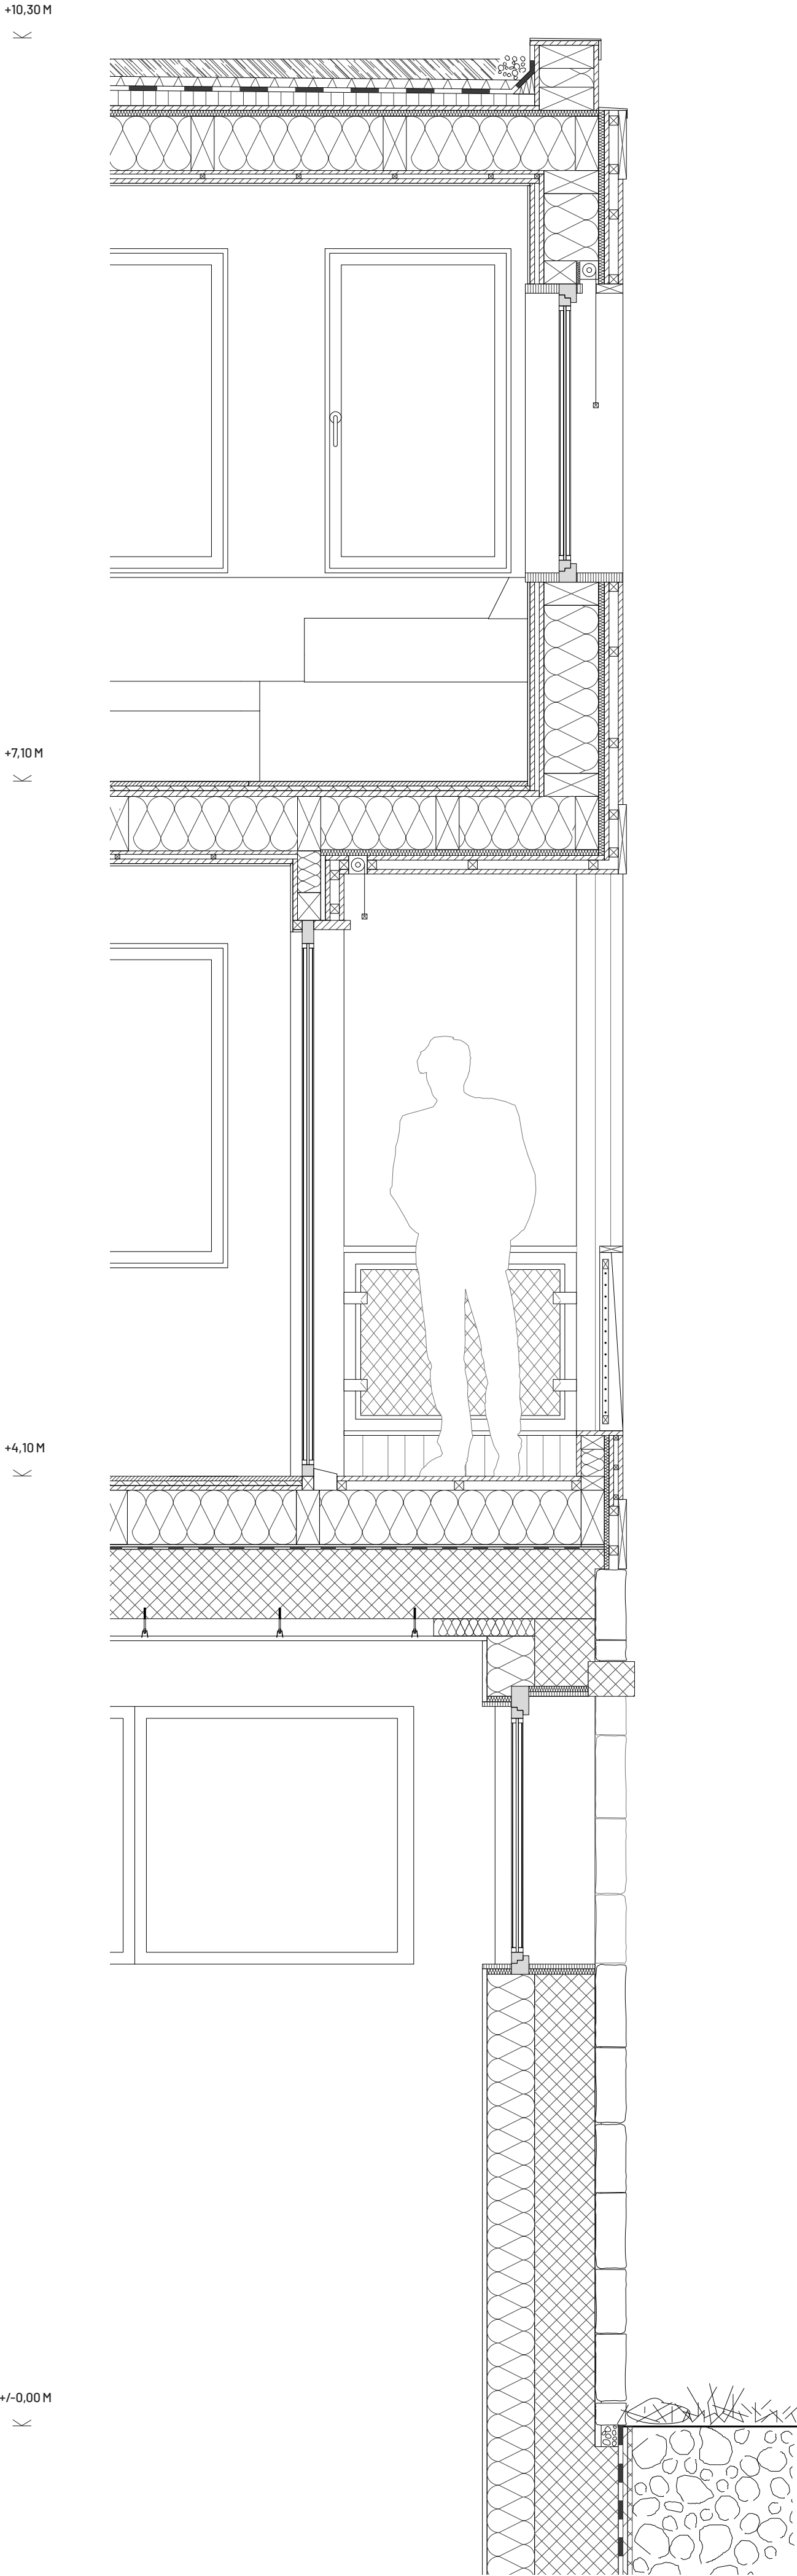

Coupe détail 1:20



Élévation détail 1:20