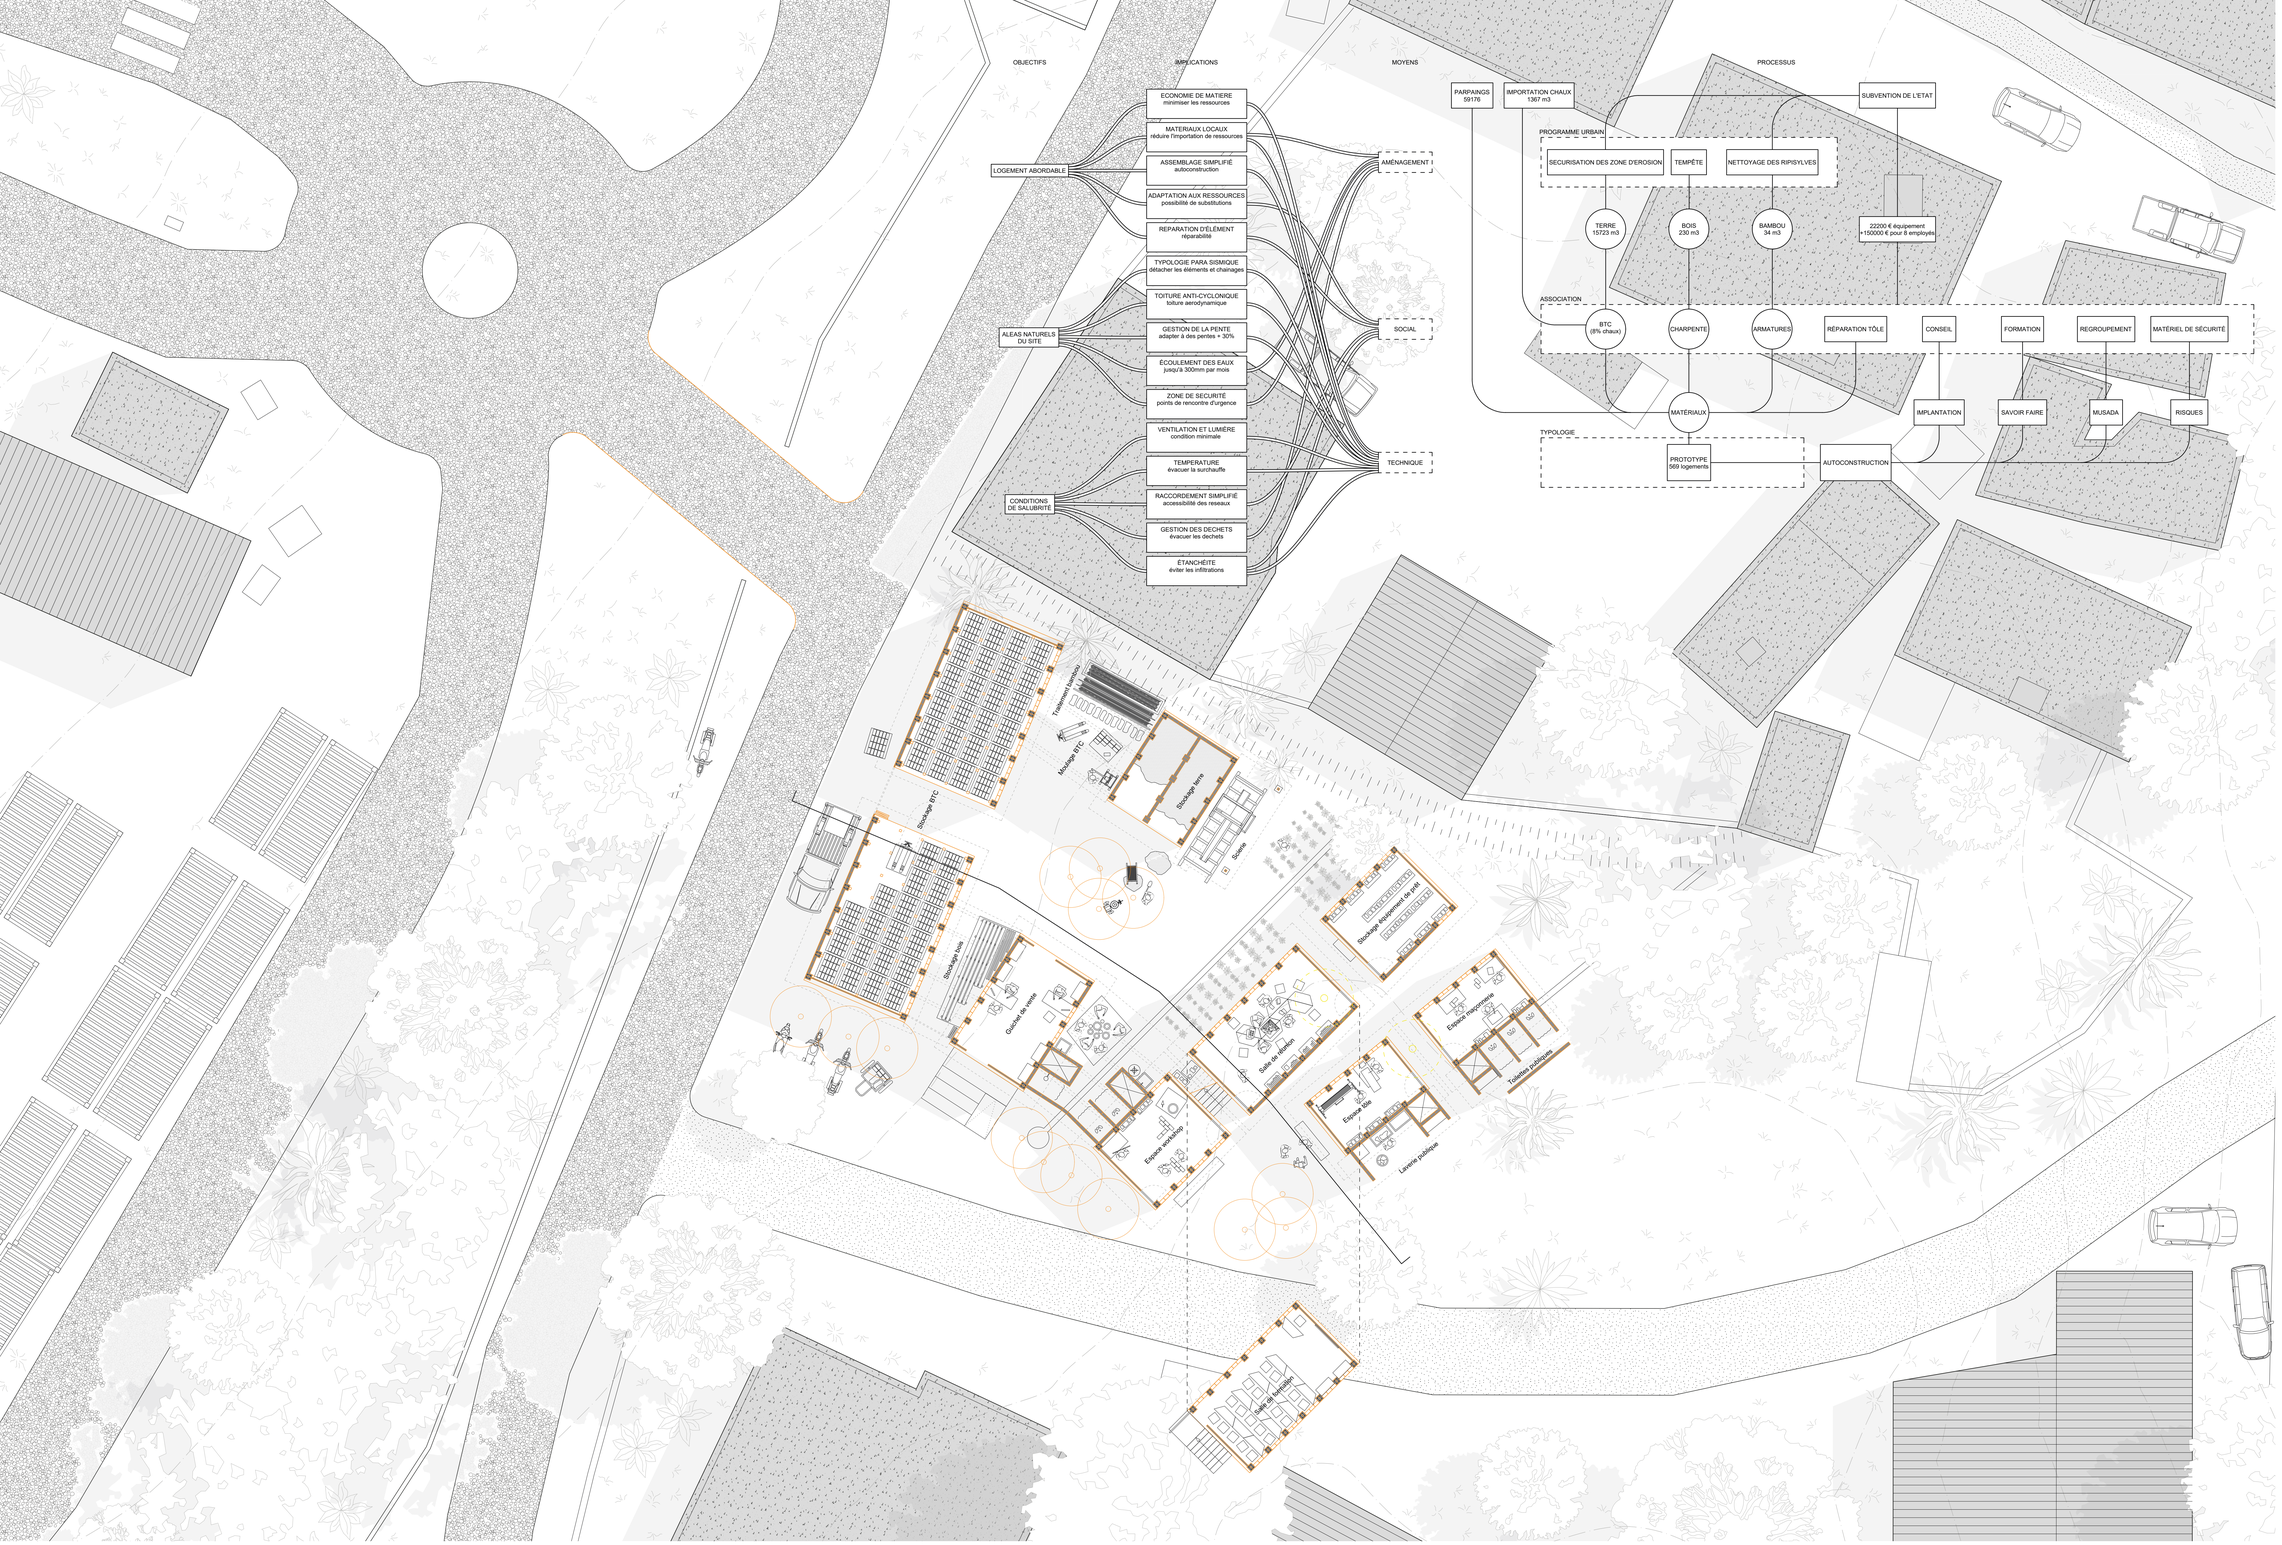


PLAN DU CENTRE ASSOCIATIF
1.100

COUPE DU CENTRE ASSOCIATIF
1.100

0 1m 3m 5m 10m
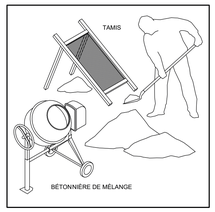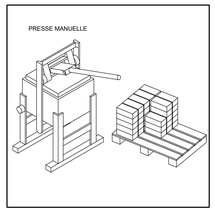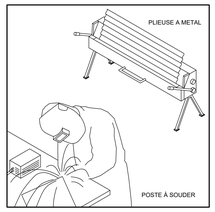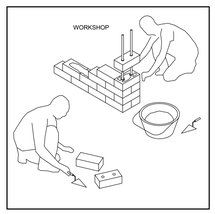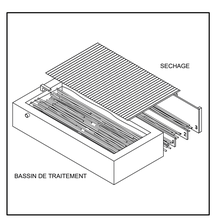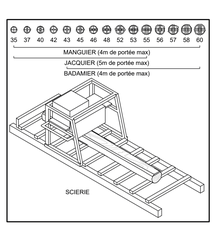
ACTIVITÉES ASSOCIATION